

PLAN D'ENSEMBLE REZ-DE-CHAUSÉE




PLAN DU SOUS-SOL




PLAN DU REZ-DE-CHAUSSÉE




PLAN DE L'ENTRESOL

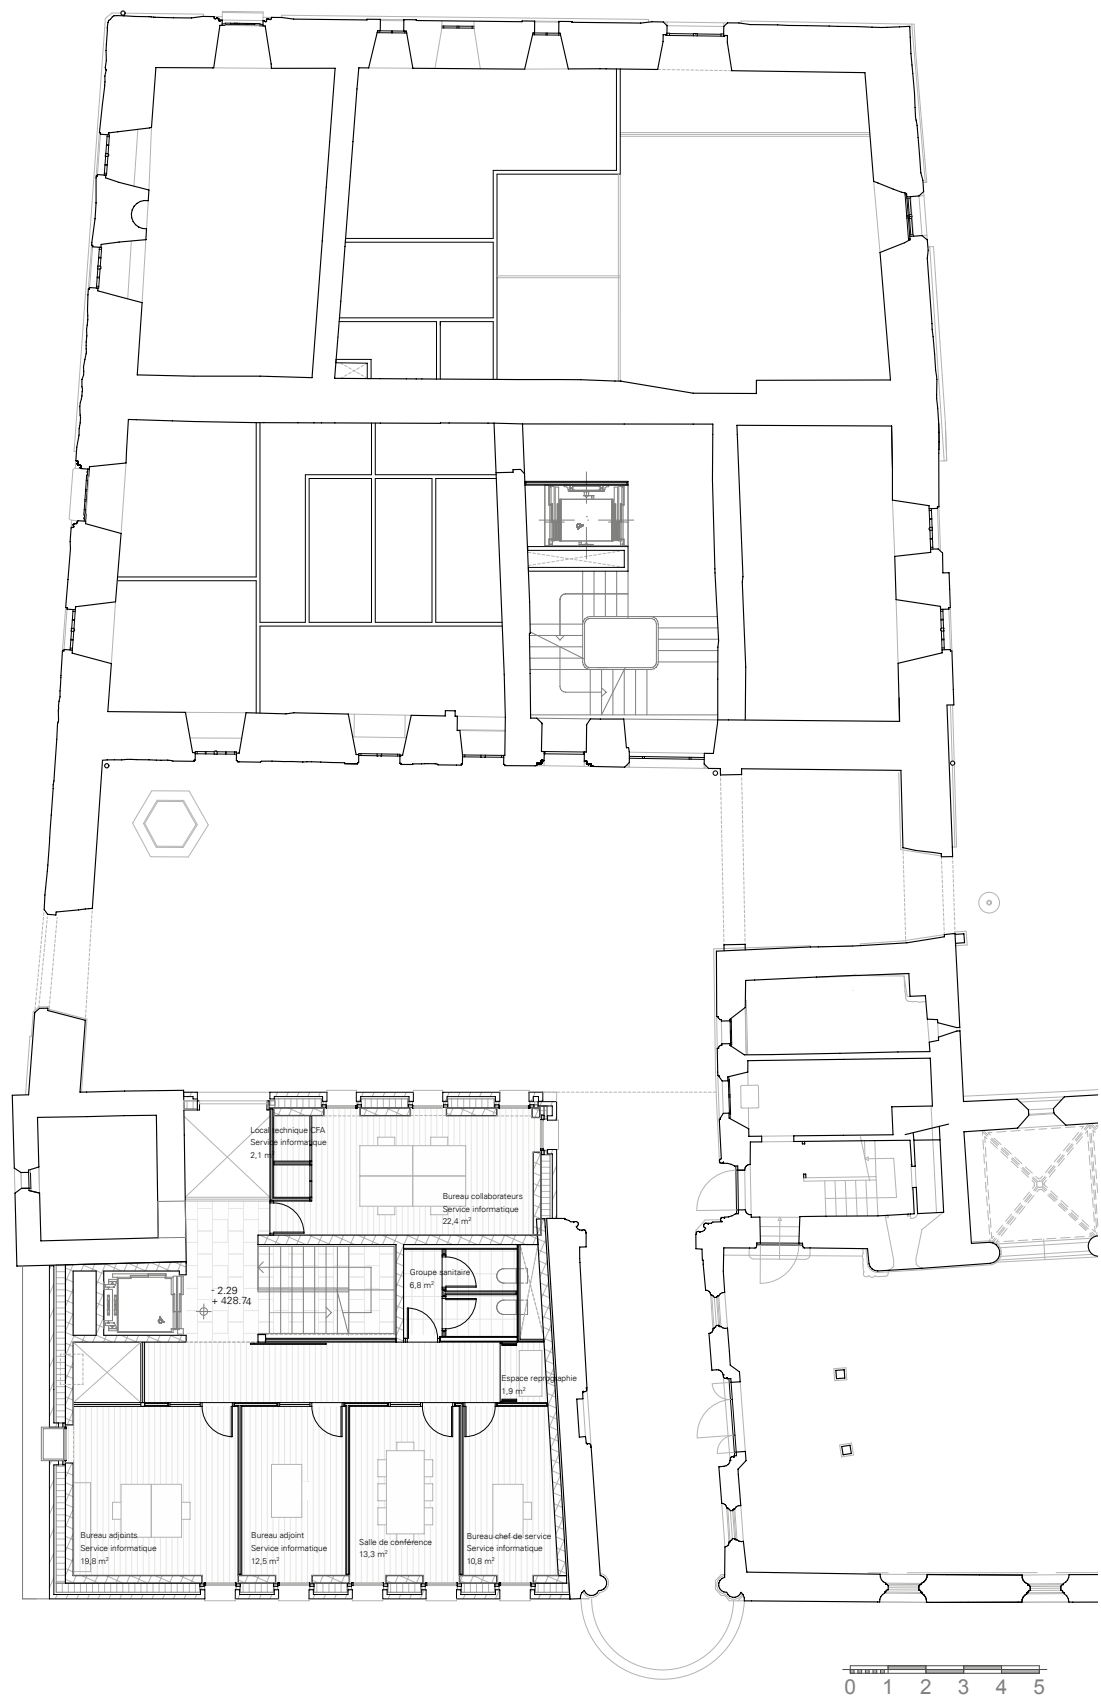


PLAN DU 1ER ÉTAGE

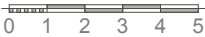


PLAN DU 2ÈME ÉTAGE

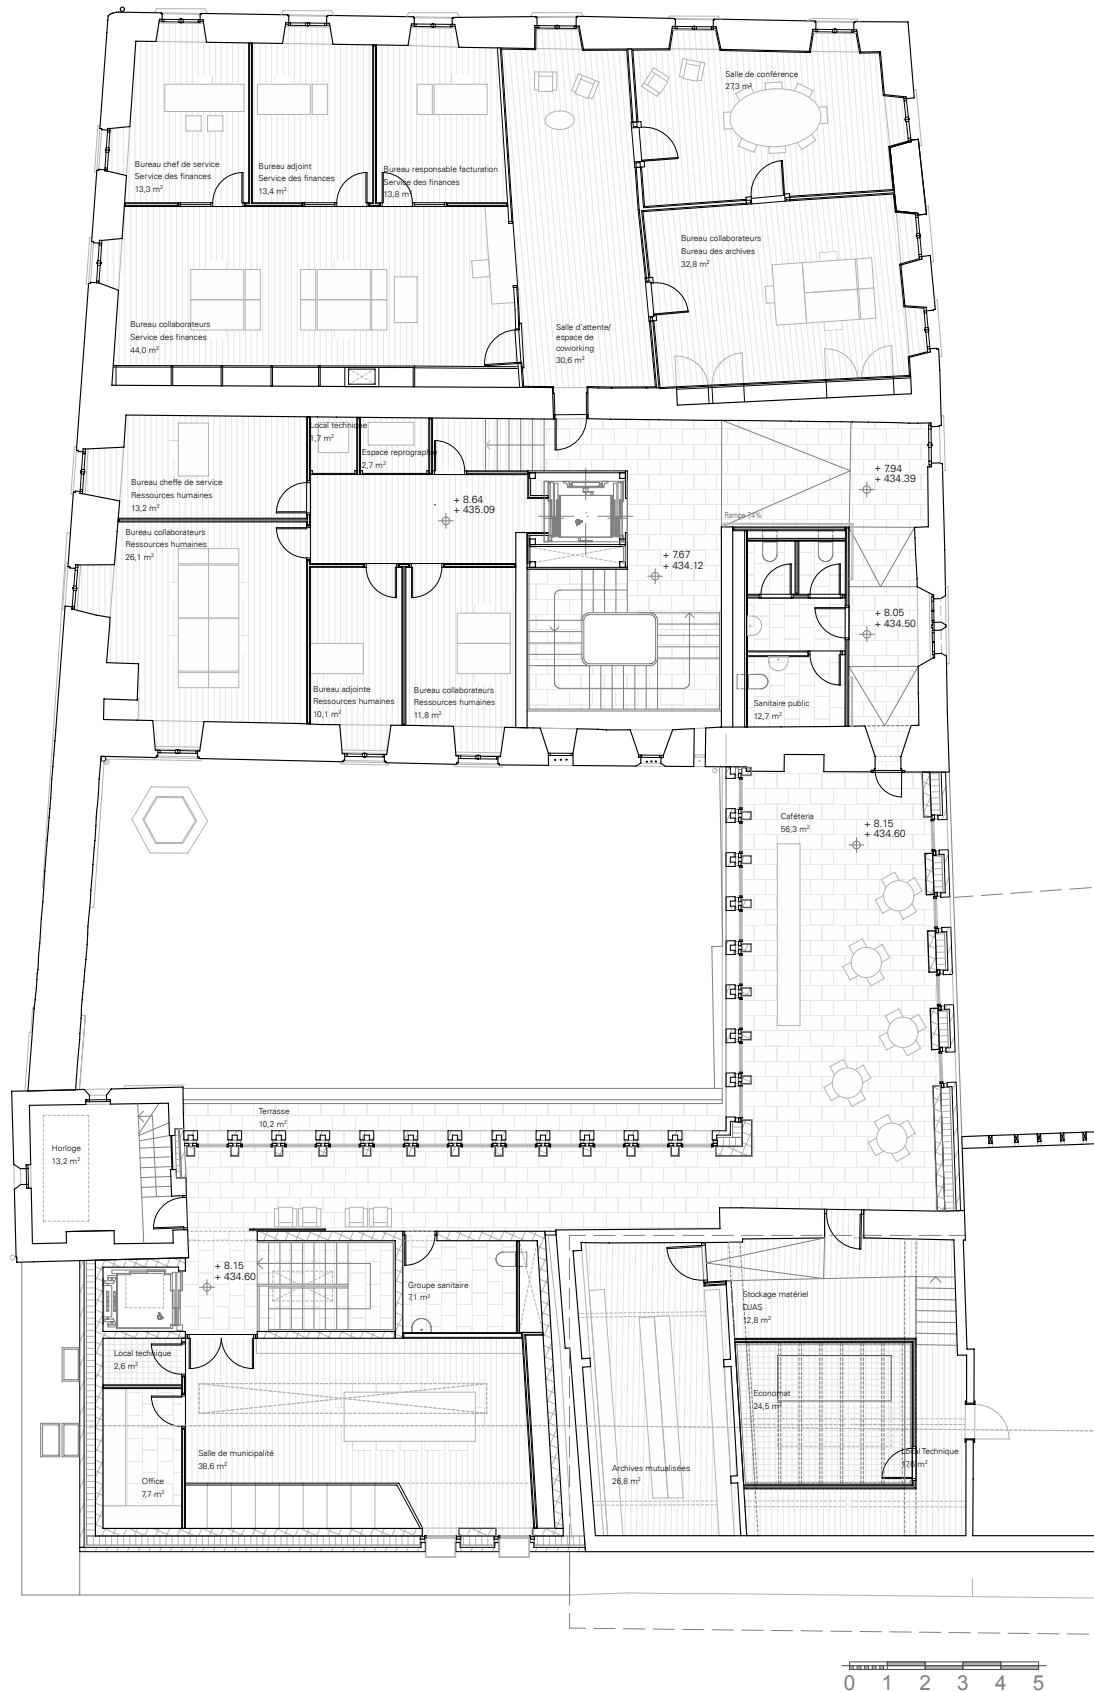


PLAN DU COMBLE

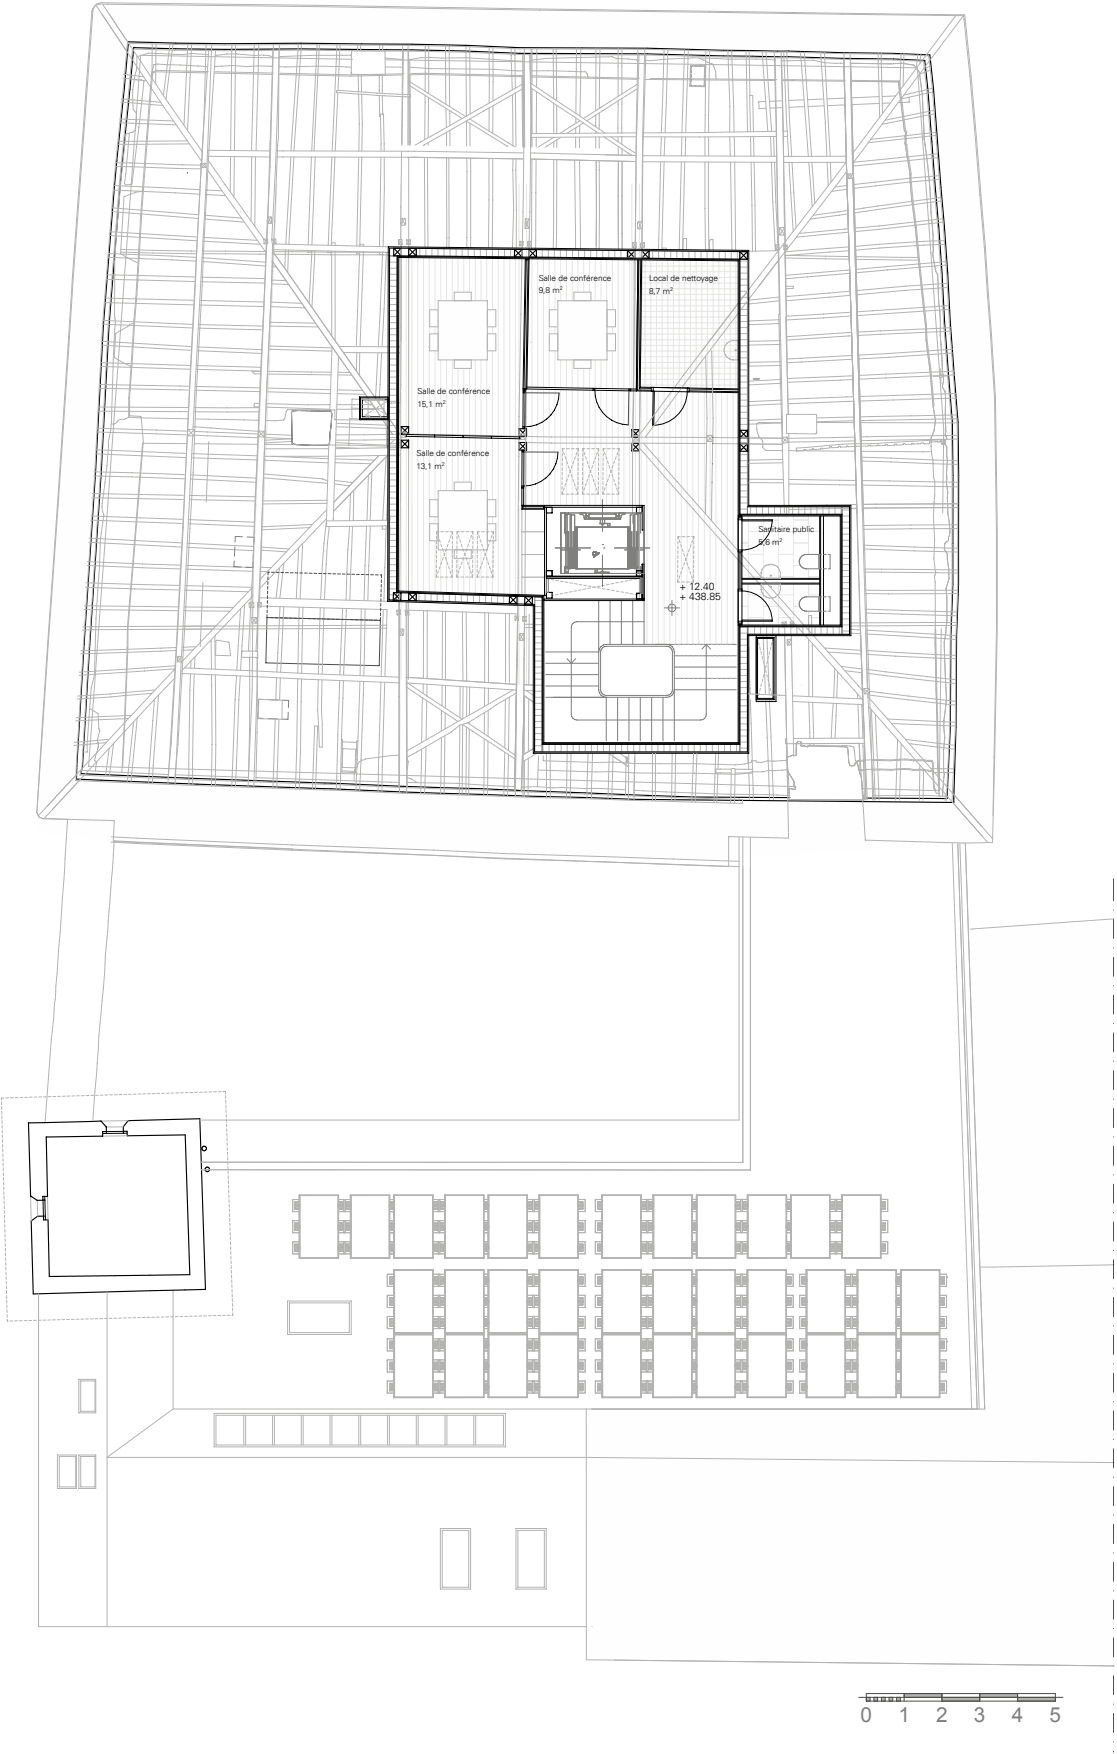



FAÇADE SUD

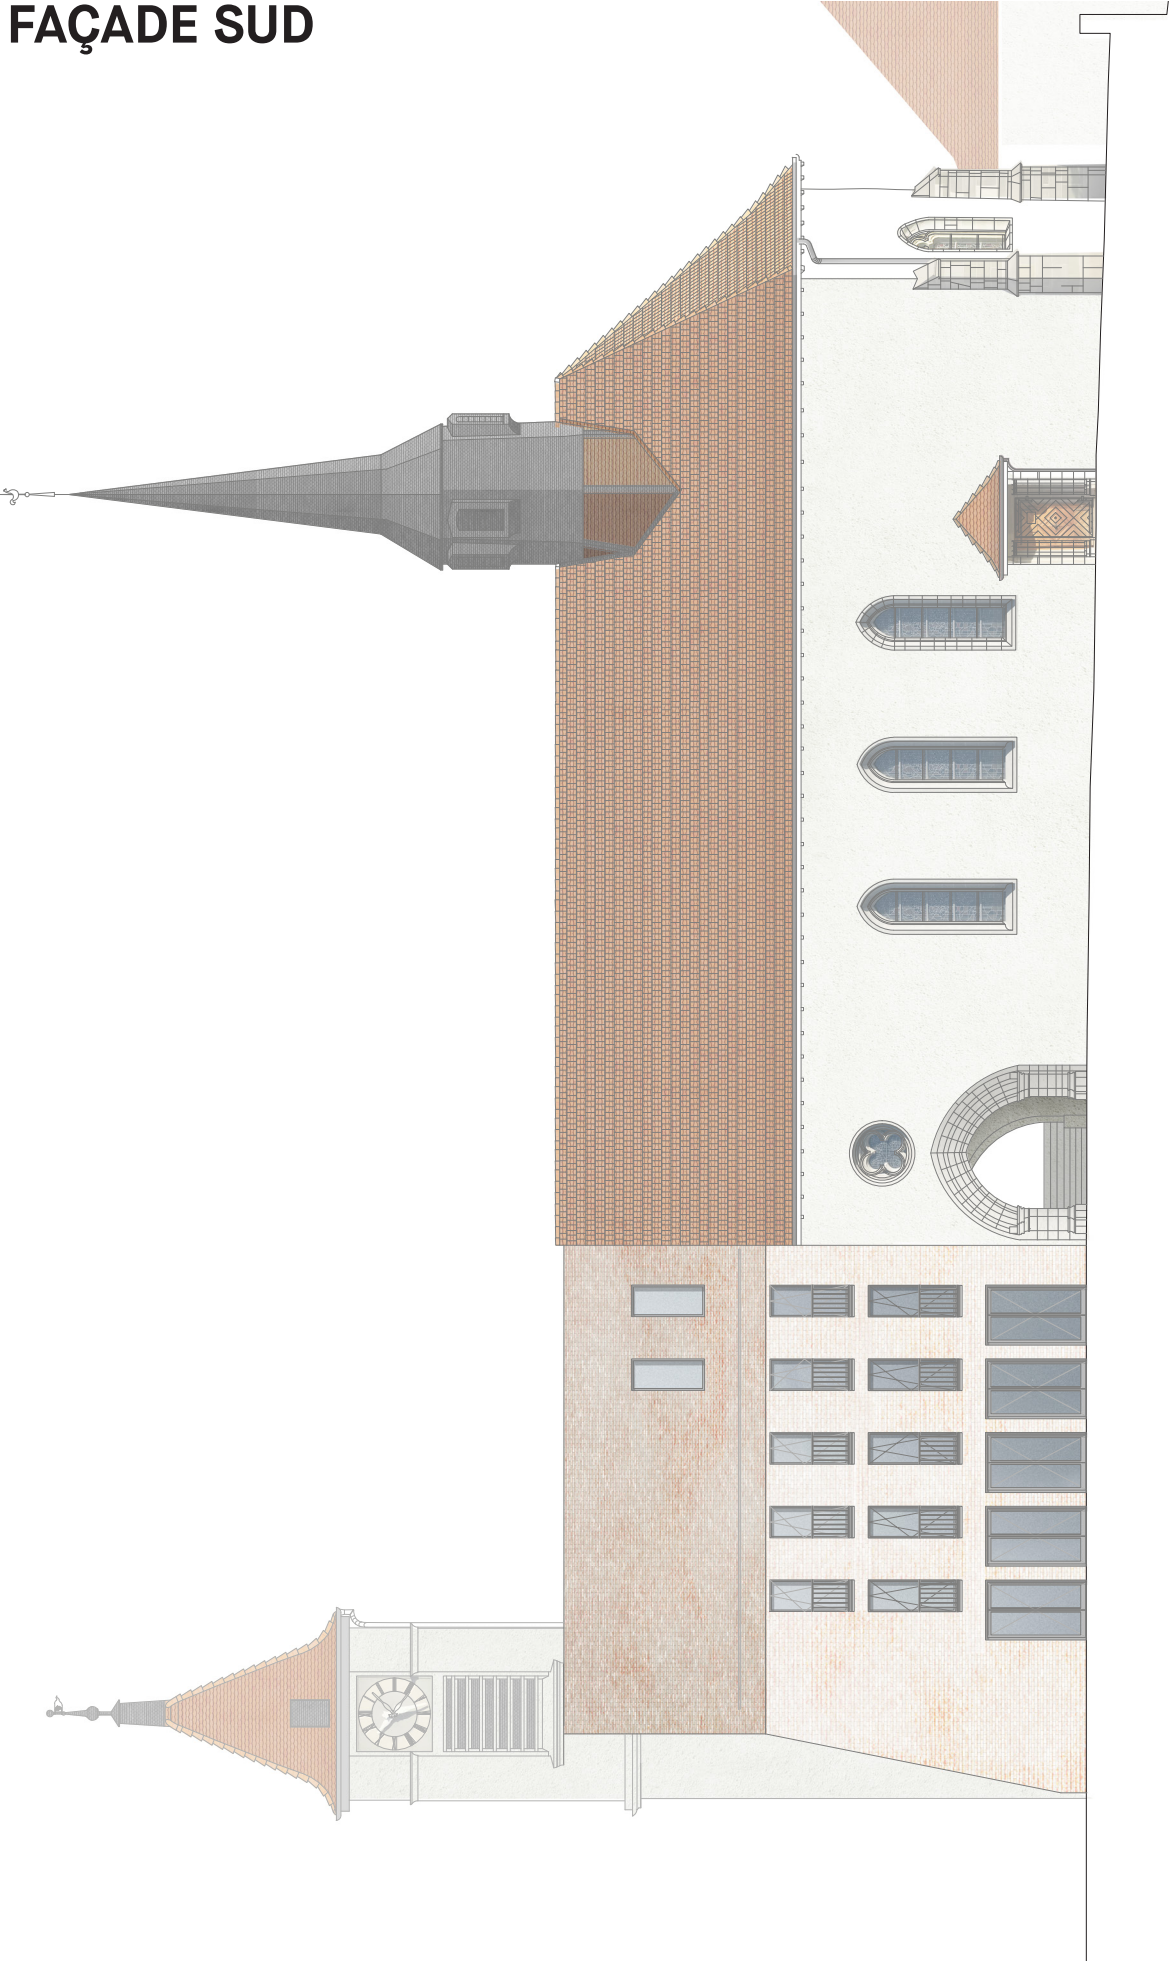

ÉCHELLE : 1/200


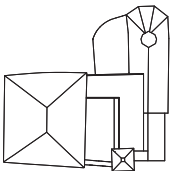


FAÇADE OUEST

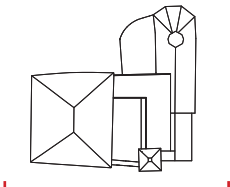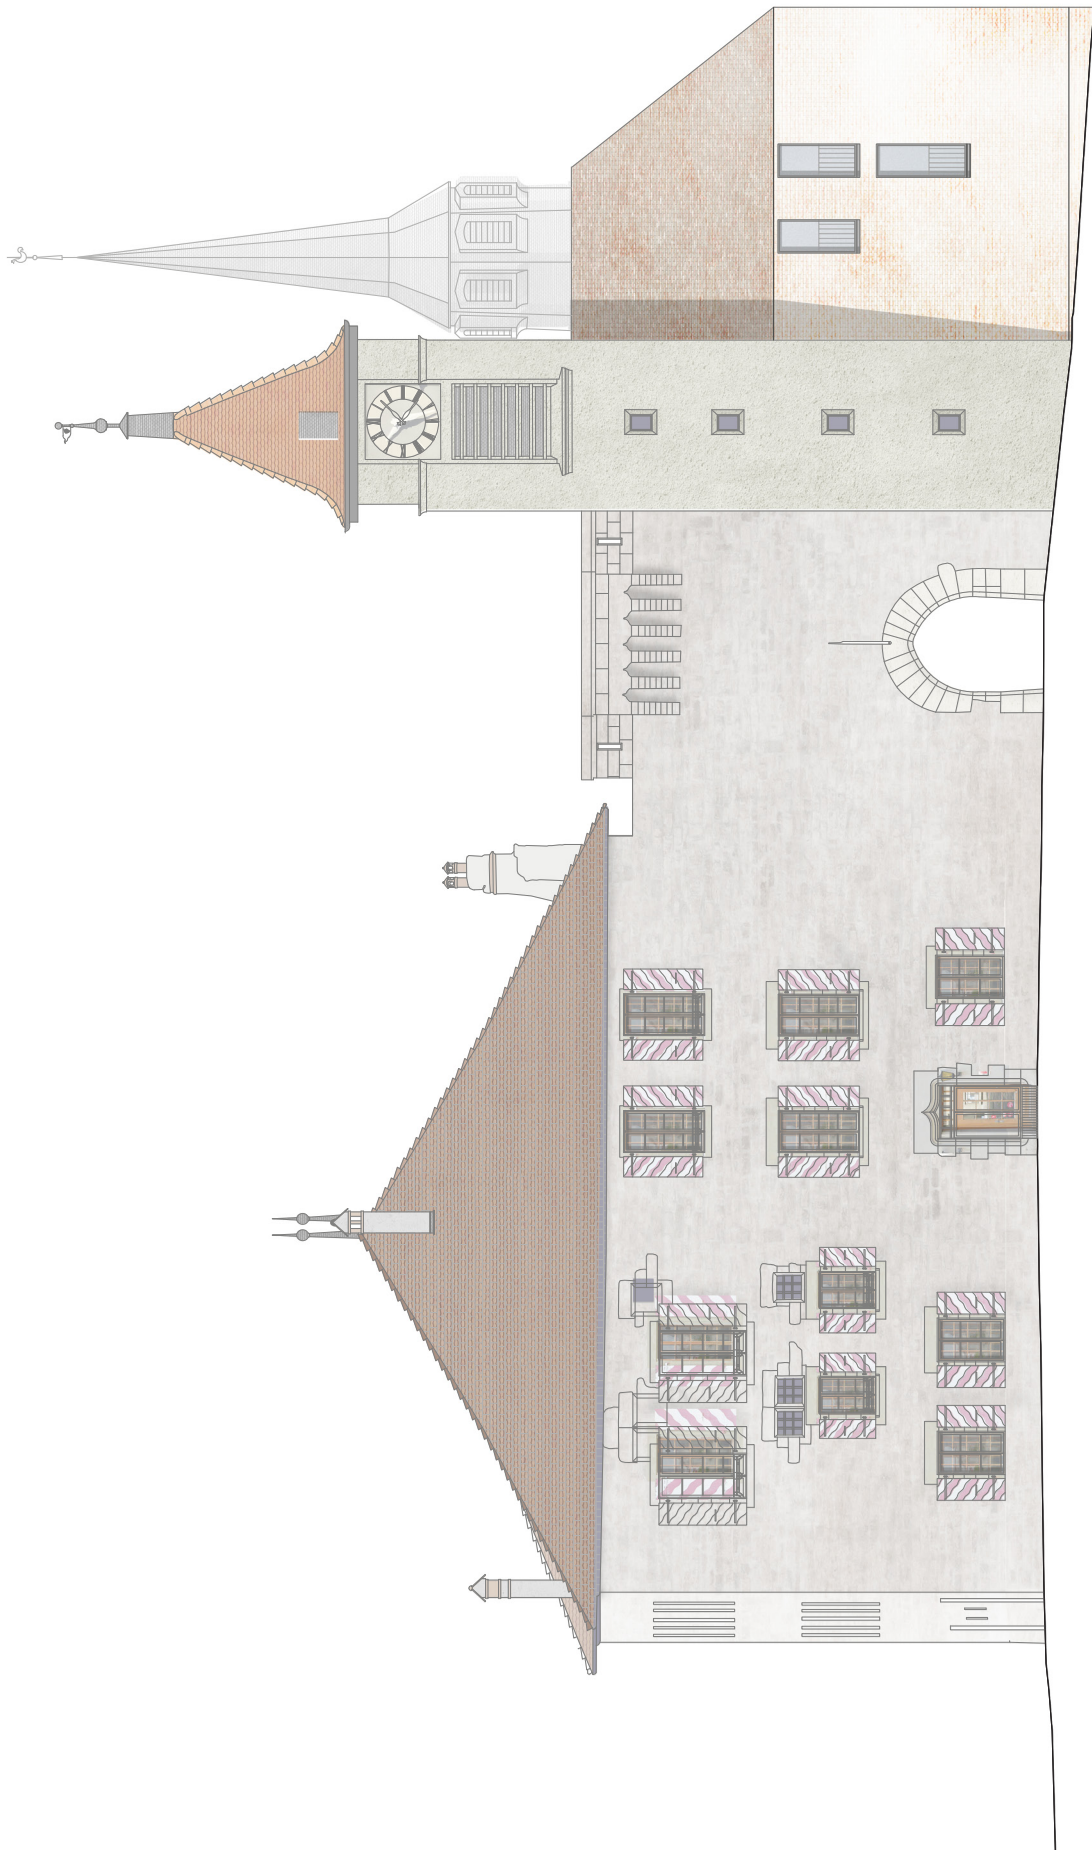



ÉCHELLE : 1/200

FAÇADE EST

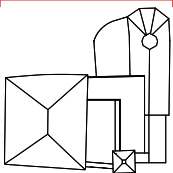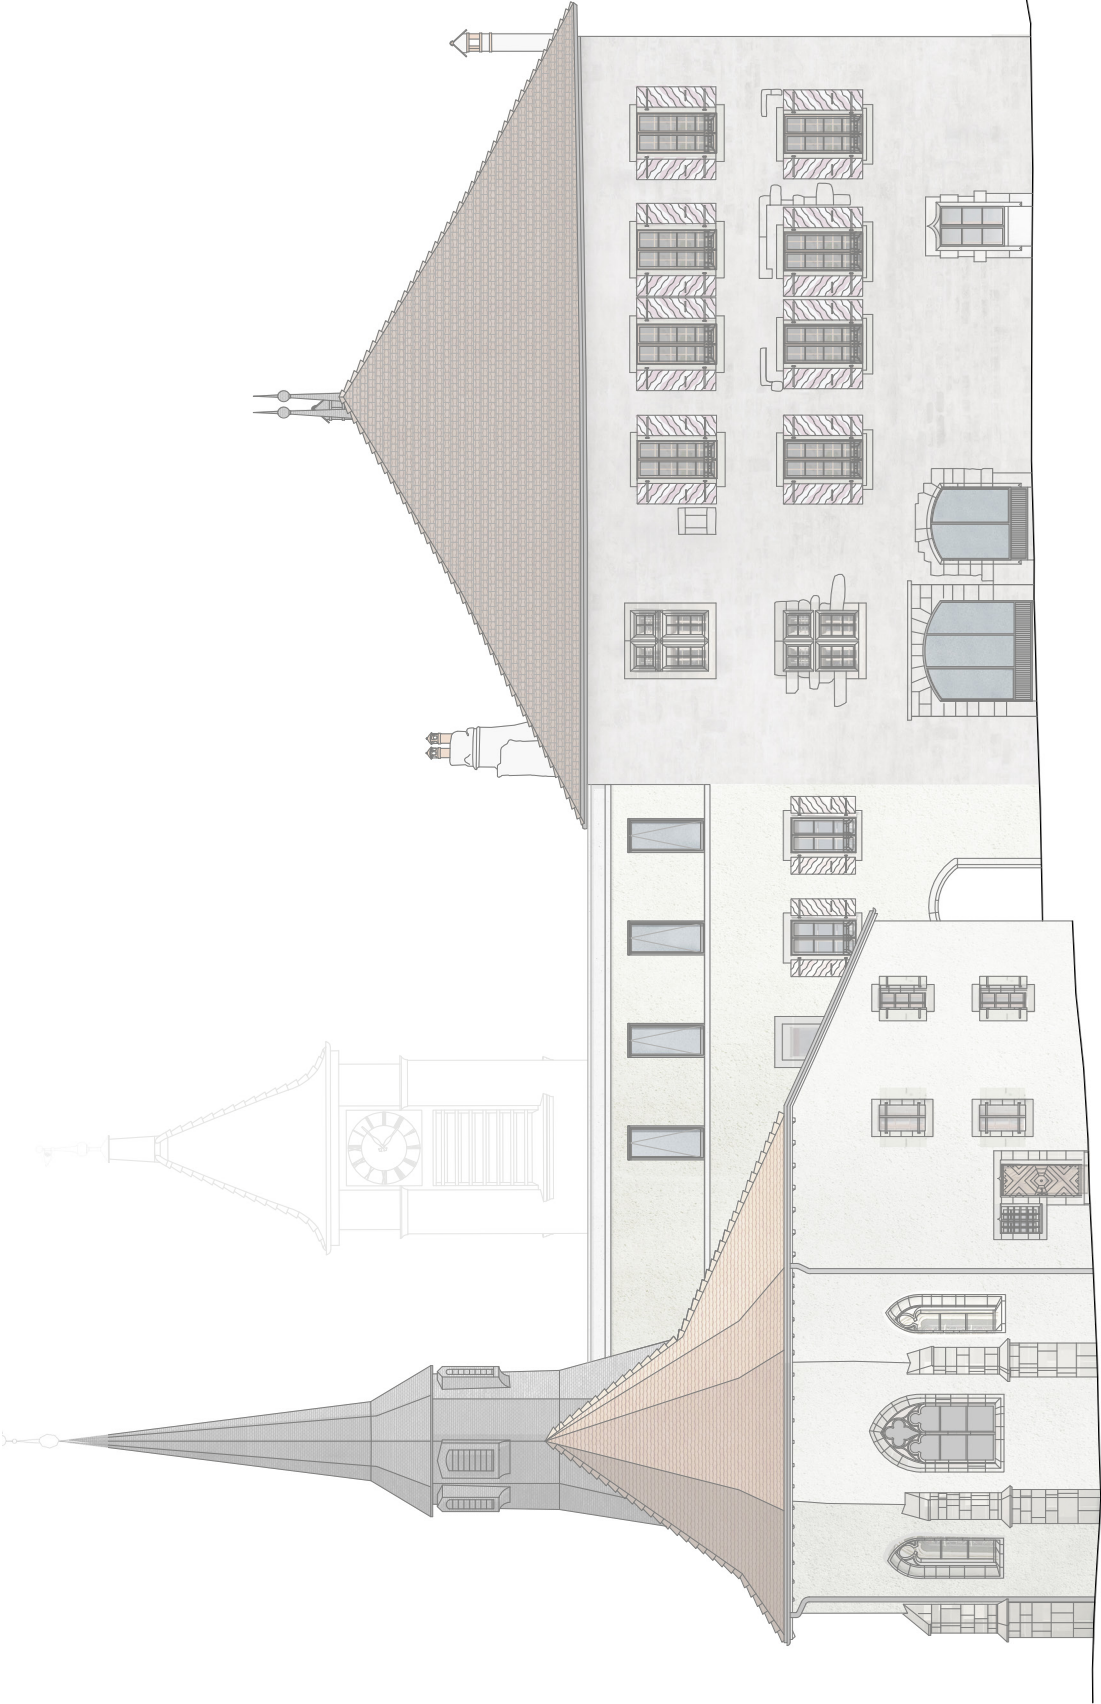


ÉCHELLE : 1/200

FAÇADE NORD

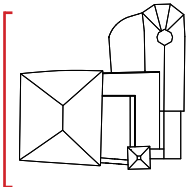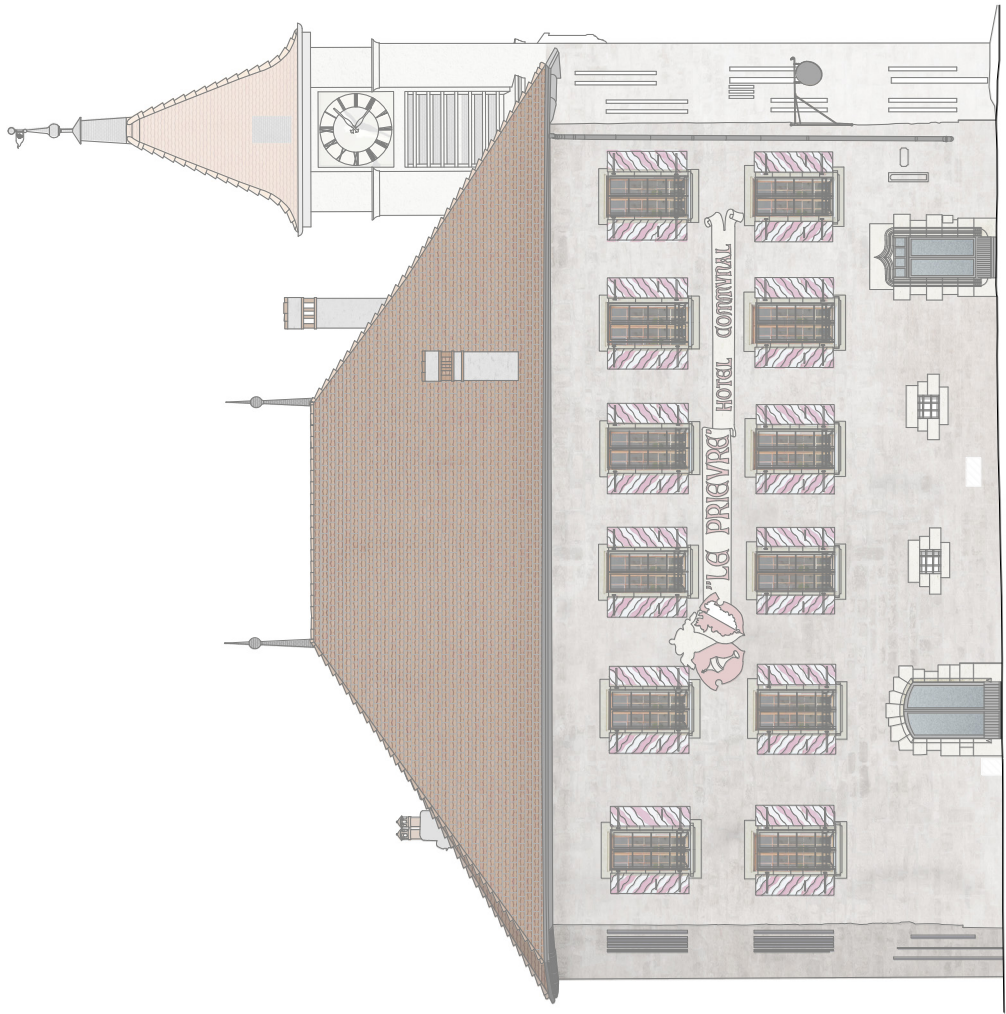


ÉCHELLE : 1/200



COUPE B-B'

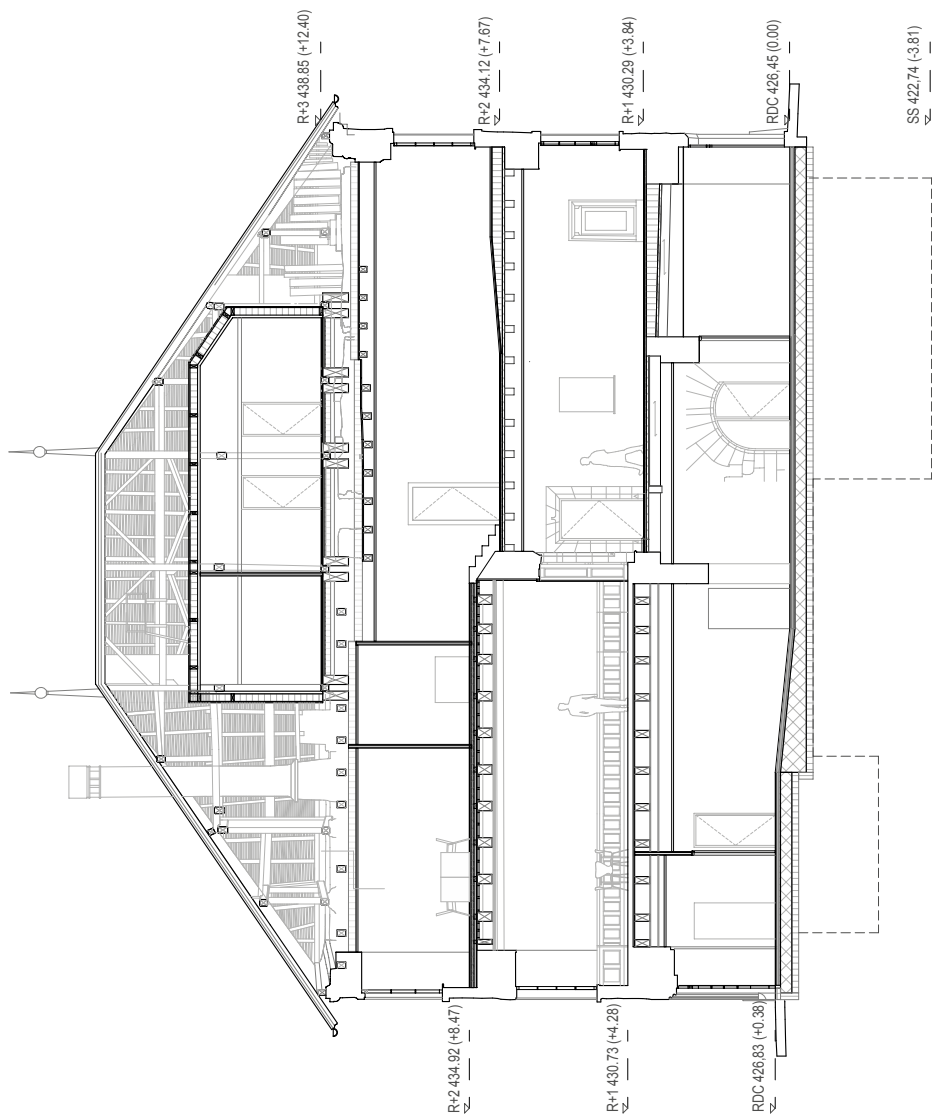

ÉCHELLE : 1/200

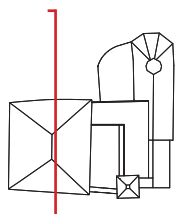

COUPE G-G'

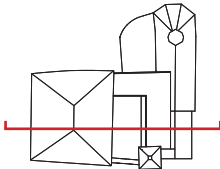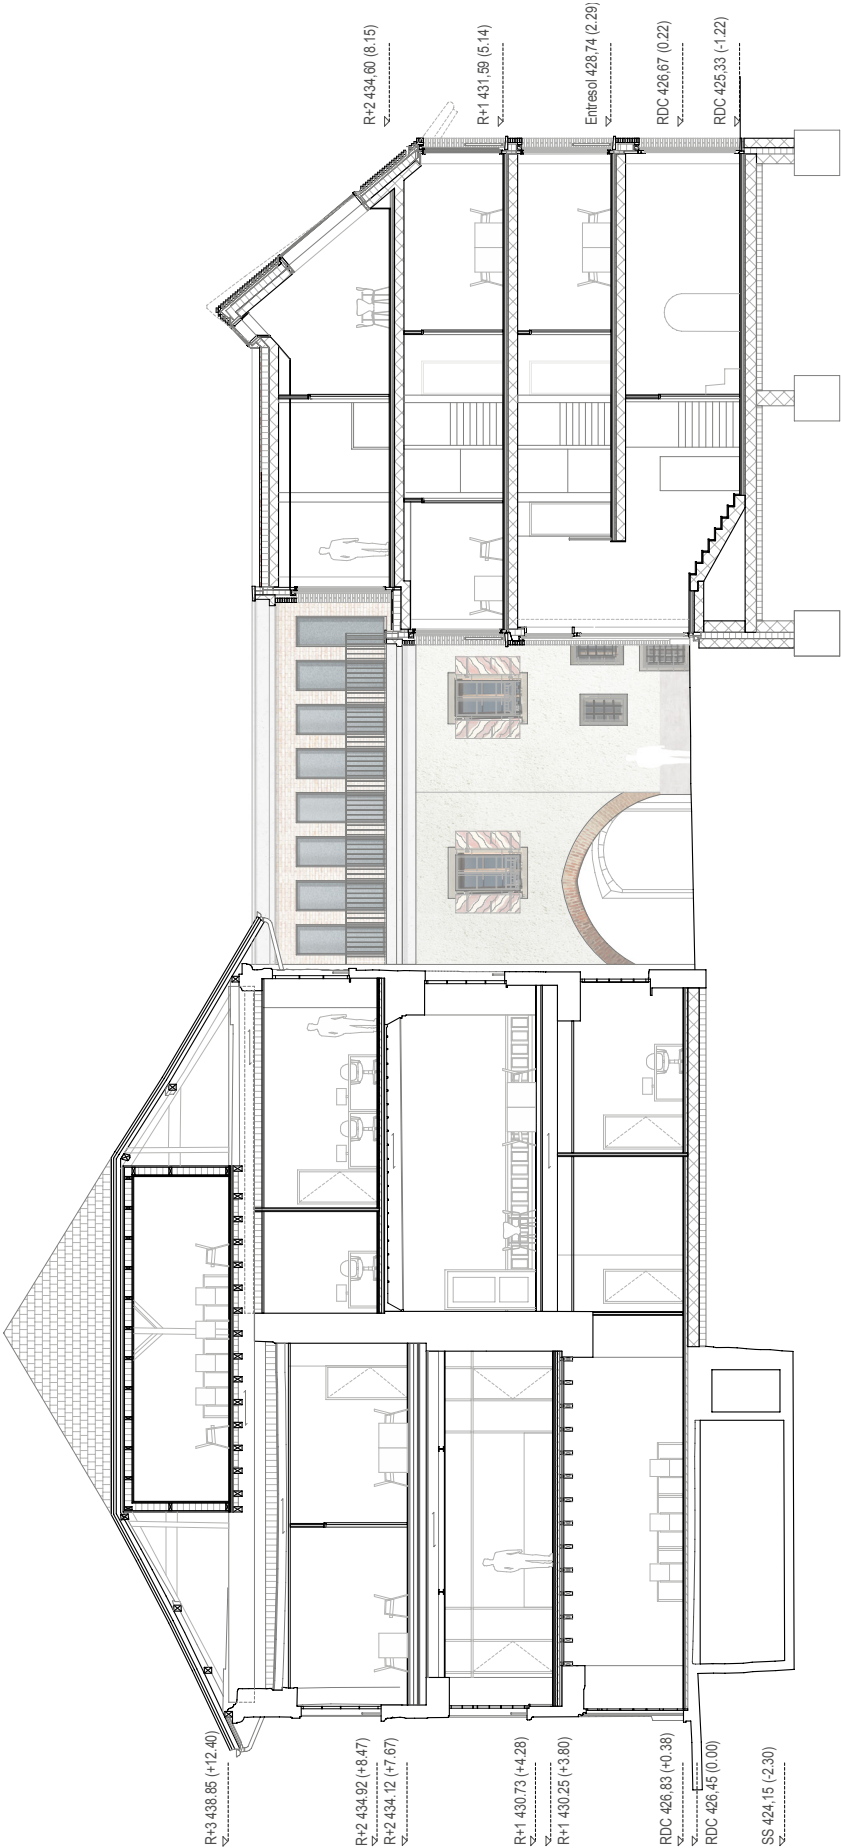

ÉCHELLE : 1/200