


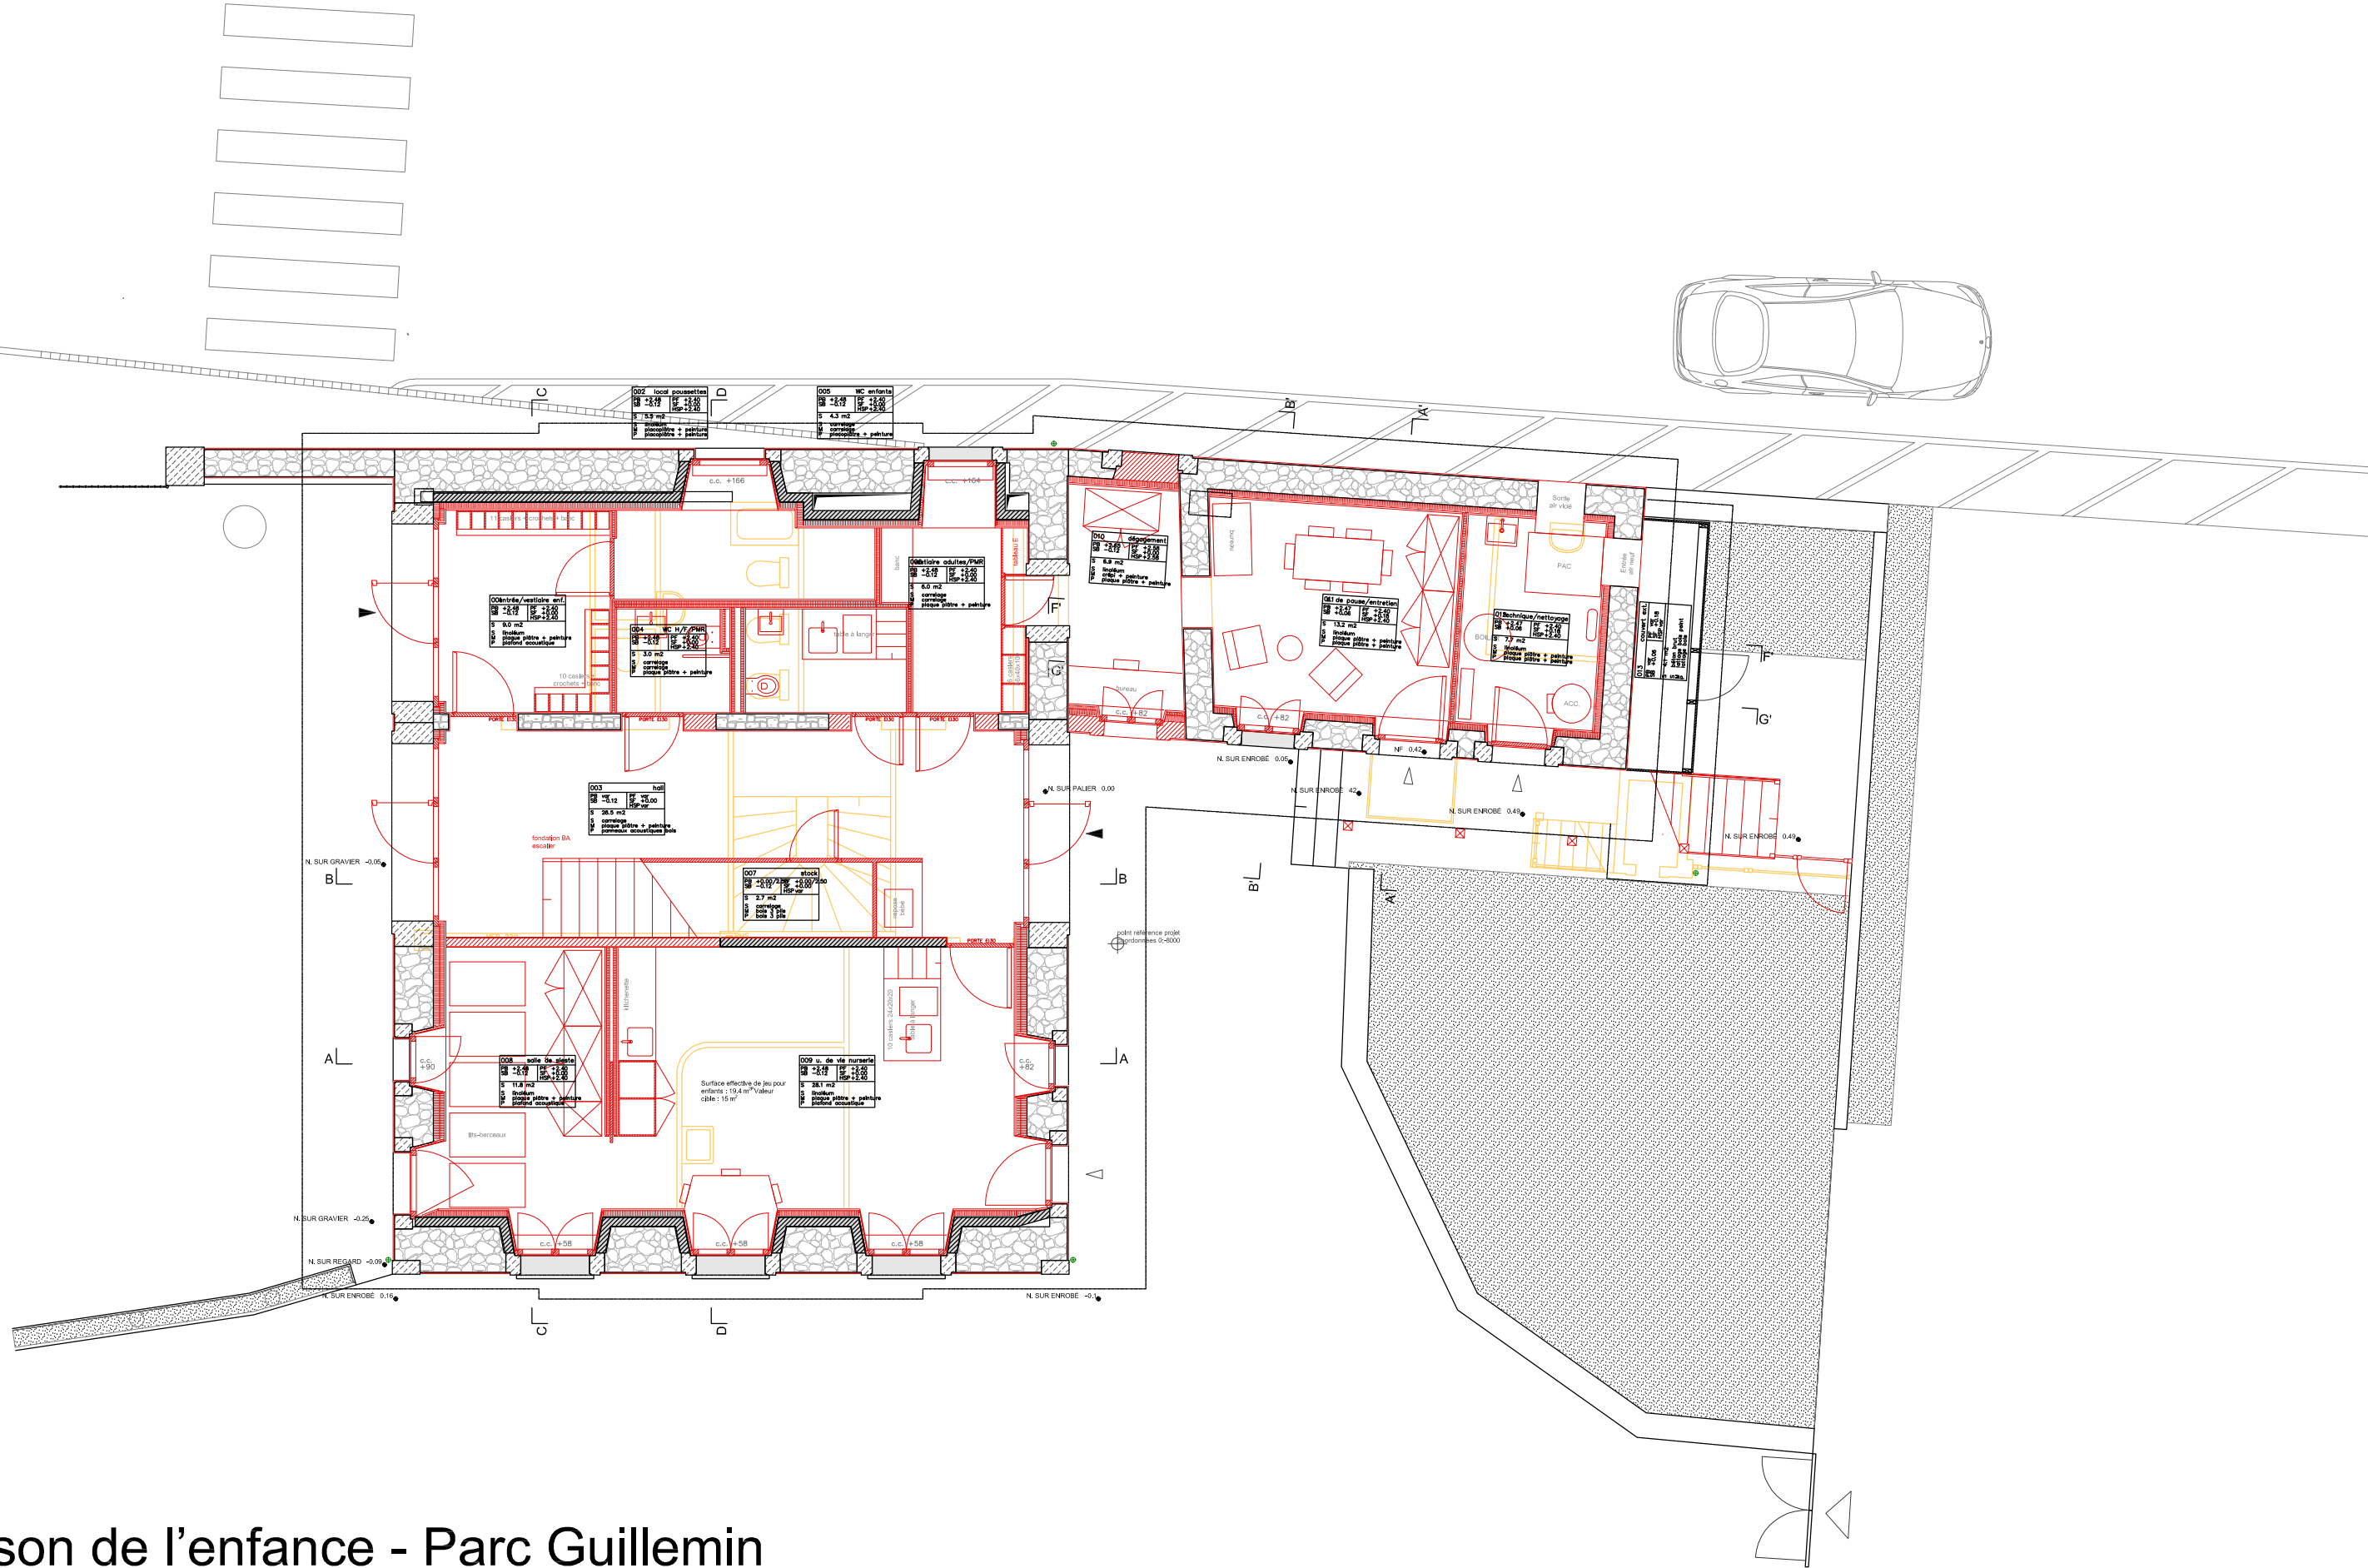

Maison de l'enfance - Parc Guillemain

Mise en conformité du bâtiment Guillemain 7 et de son annexe

Plan du rez-de-chaussée

Echelle 1/100





Maison de l'enfance - Parc Guillemain

Mise en conformité du bâtiment Guillemain 7 et de son annexe


Plan étage

Echelle 1/100

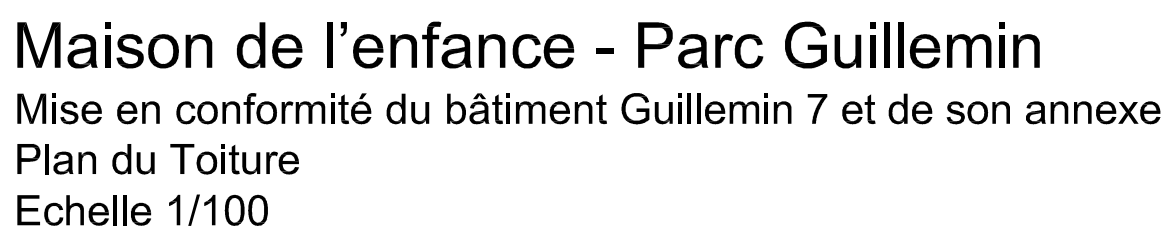

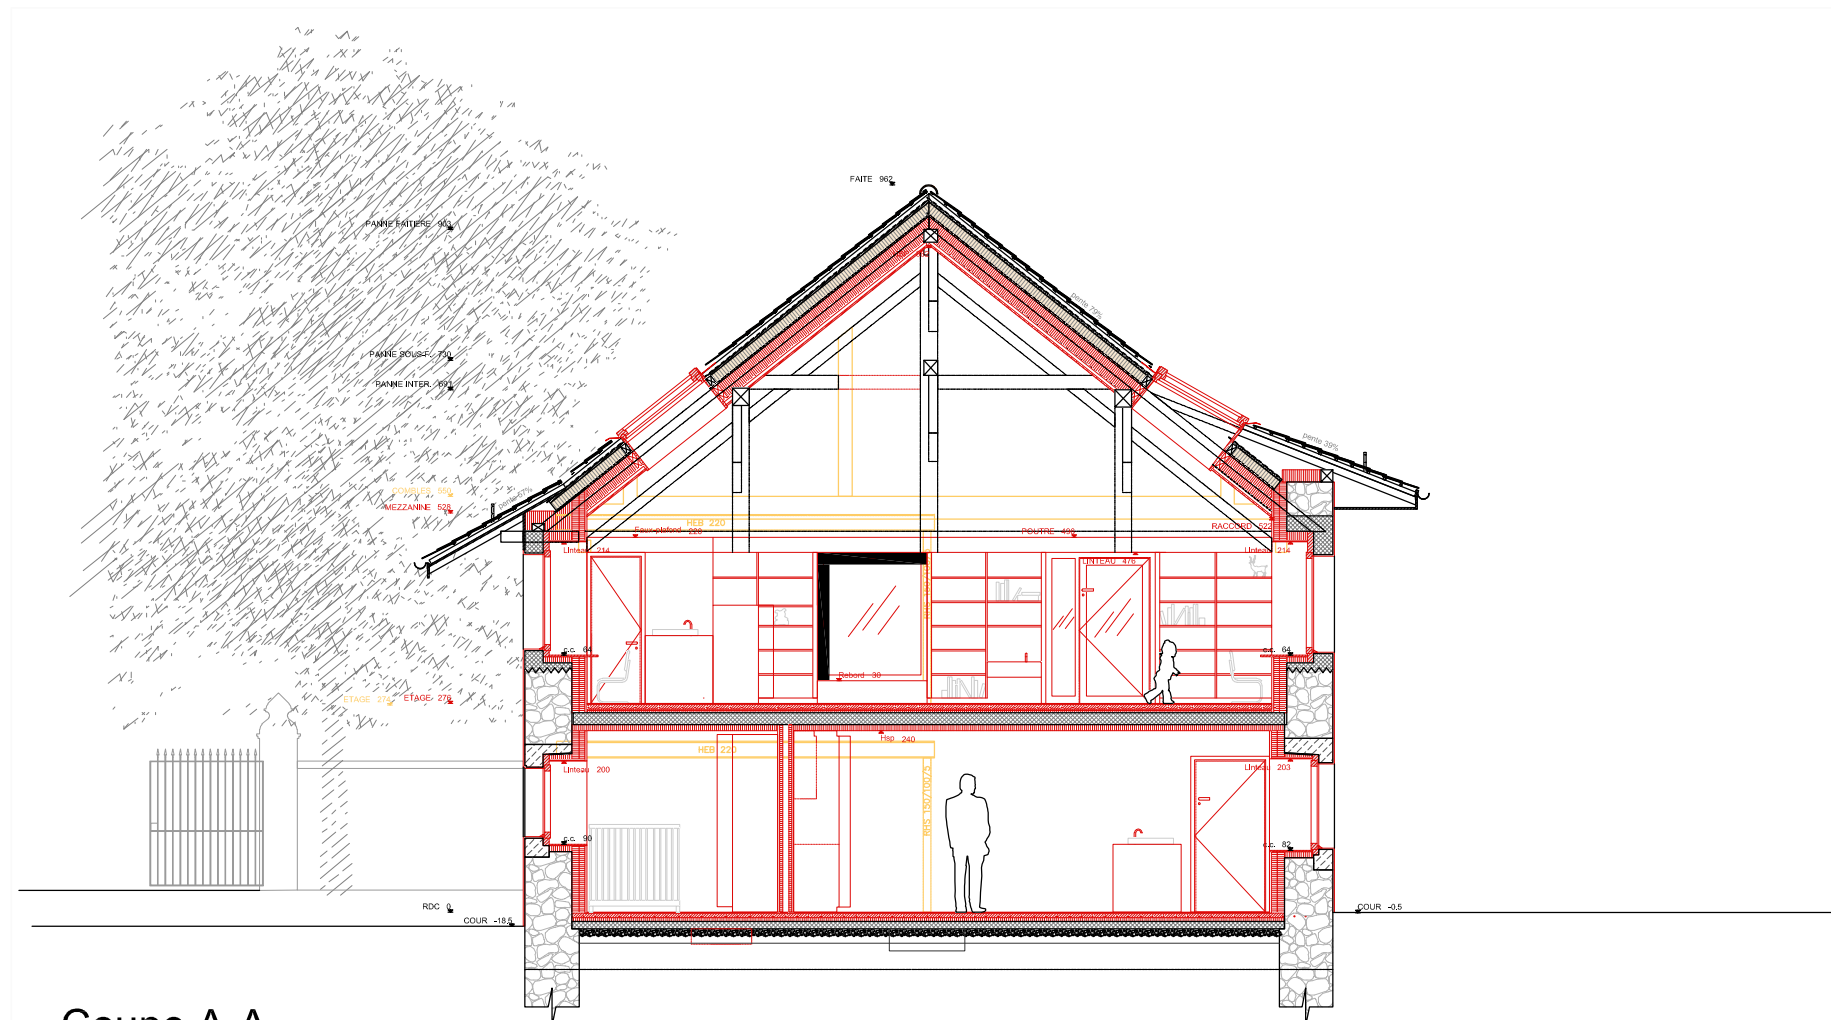

Coupe A-A

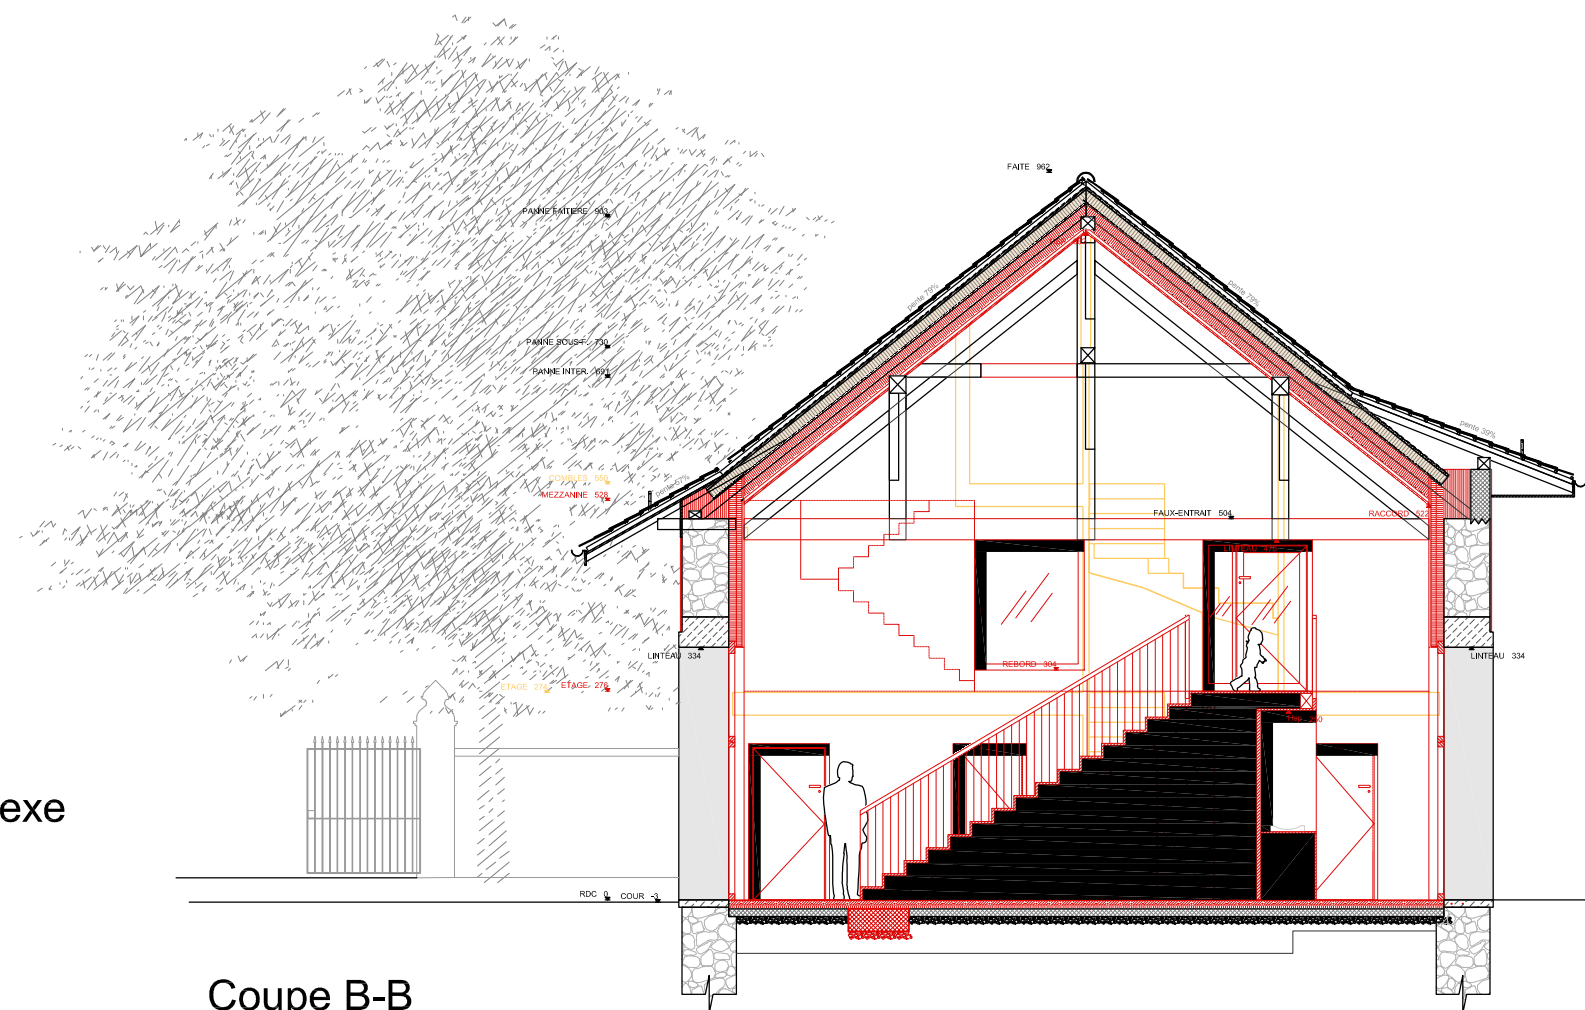


Coupe B-B

Maison de l'enfance - Parc Guillemain

Mise en conformité du bâtiment Guillemain 7 et de son annexe

Coupe A-A et B-B

Echelle 1/100

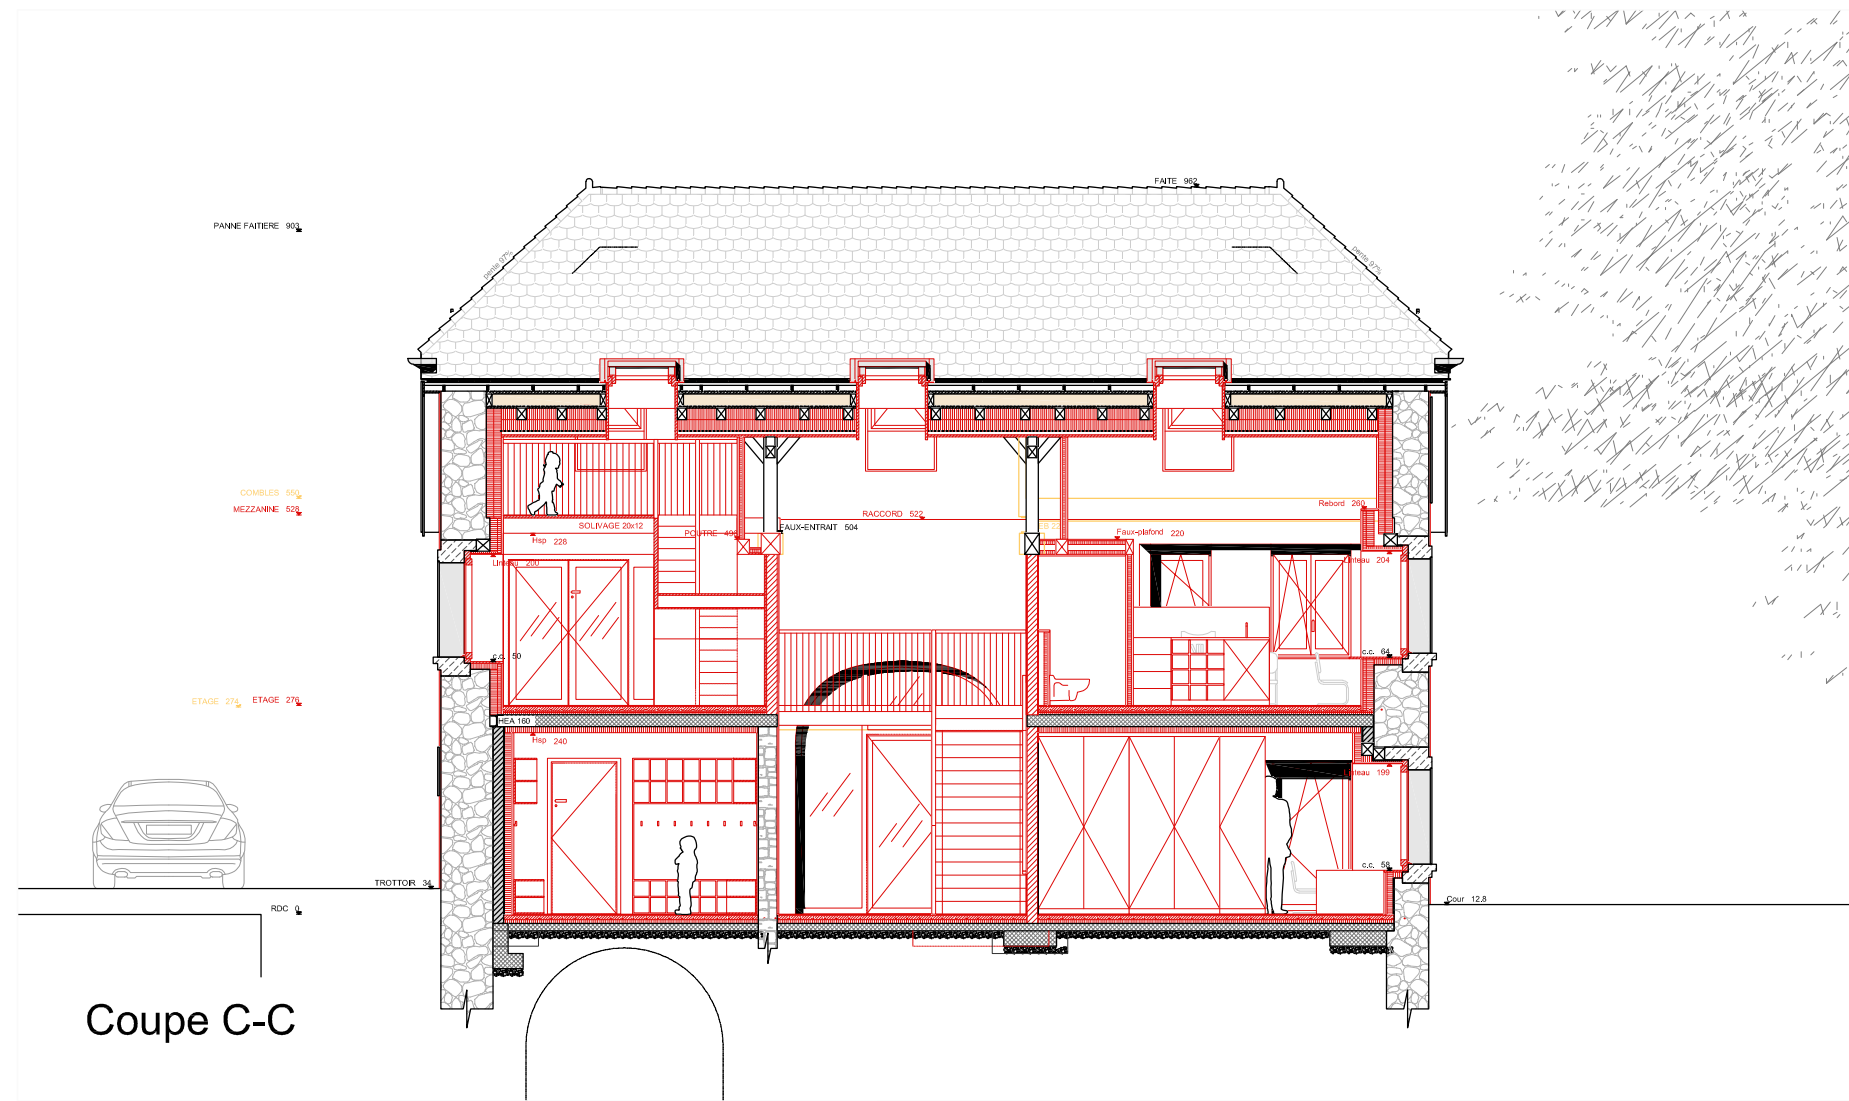

Coupe C-C

Maison de l'enfance - Parc Guillemin


Mise en conformité du bâtiment Guillemin 7 et de son annexe

Coupe C-C et D-D

Echelle 1/100



Coupe D-D

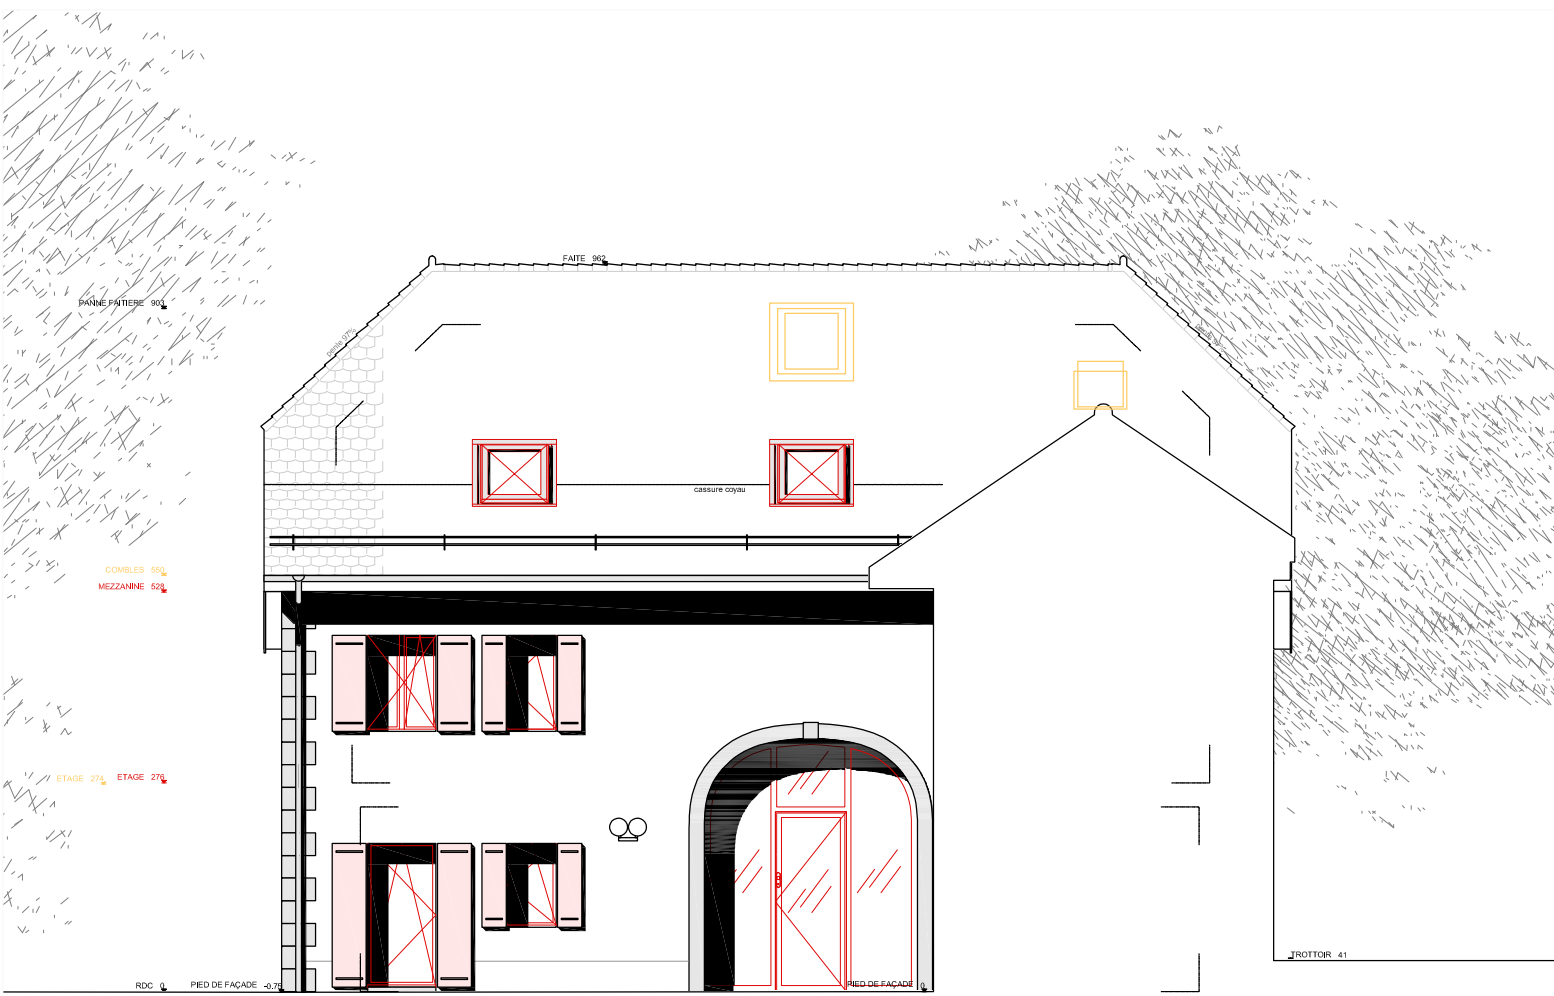

Façade Est




Façade Sud

Maison de l'enfance - Parc Guillemin

Mise en conformité du bâtiment Guillemin 7 et de son annexe

Façades

Echelle 1/100

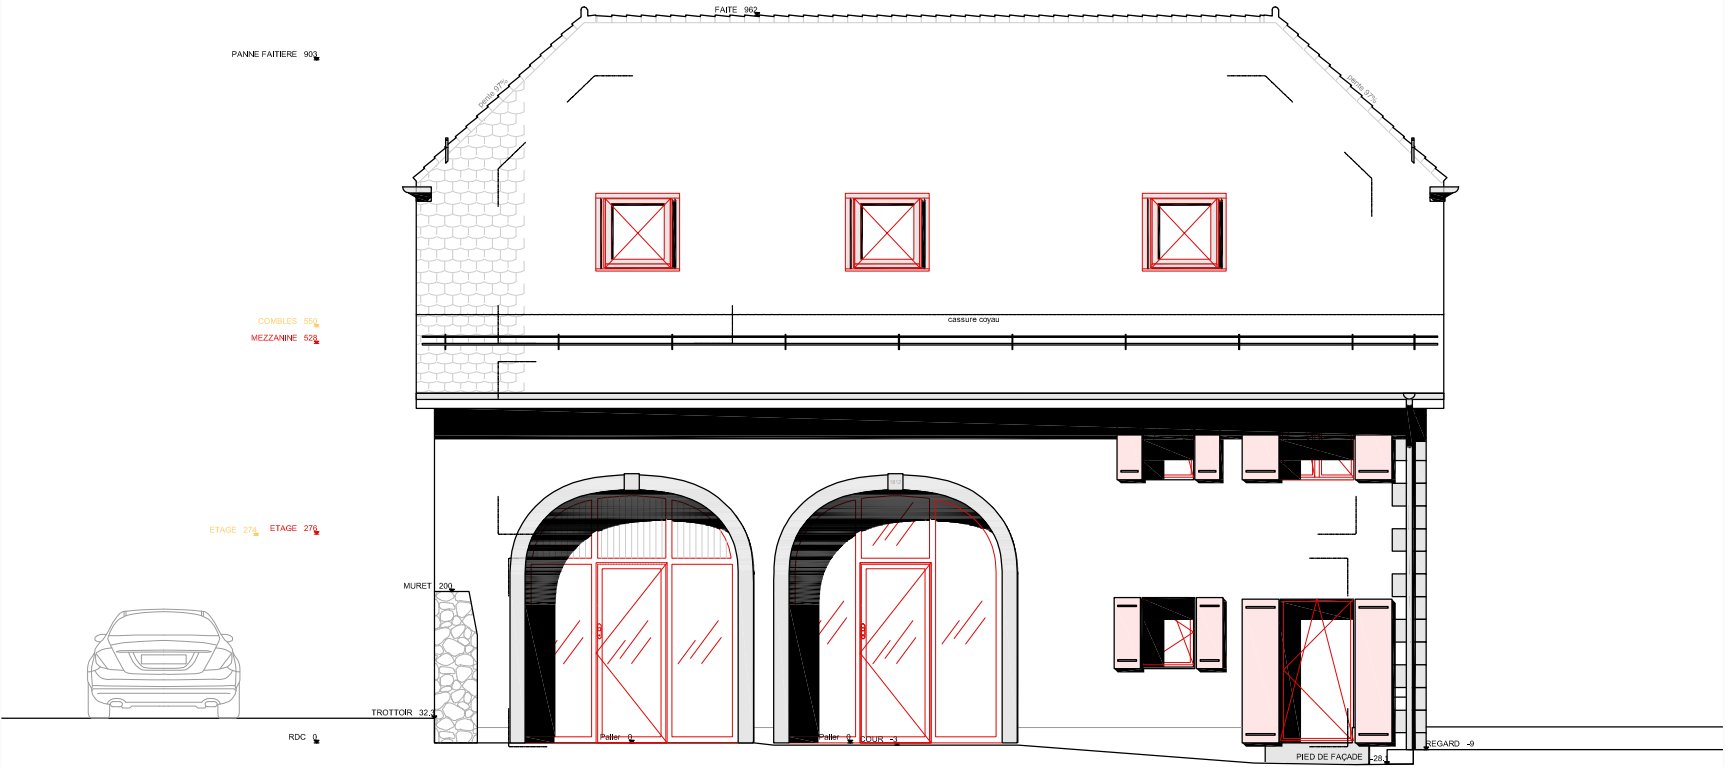


Façade Ouest




Façade Nord

Maison de l'enfance - Parc Guillemin
Mise en conformité du bâtiment Guillemin 7 et de son annexe
Façades
Echelle 1/100

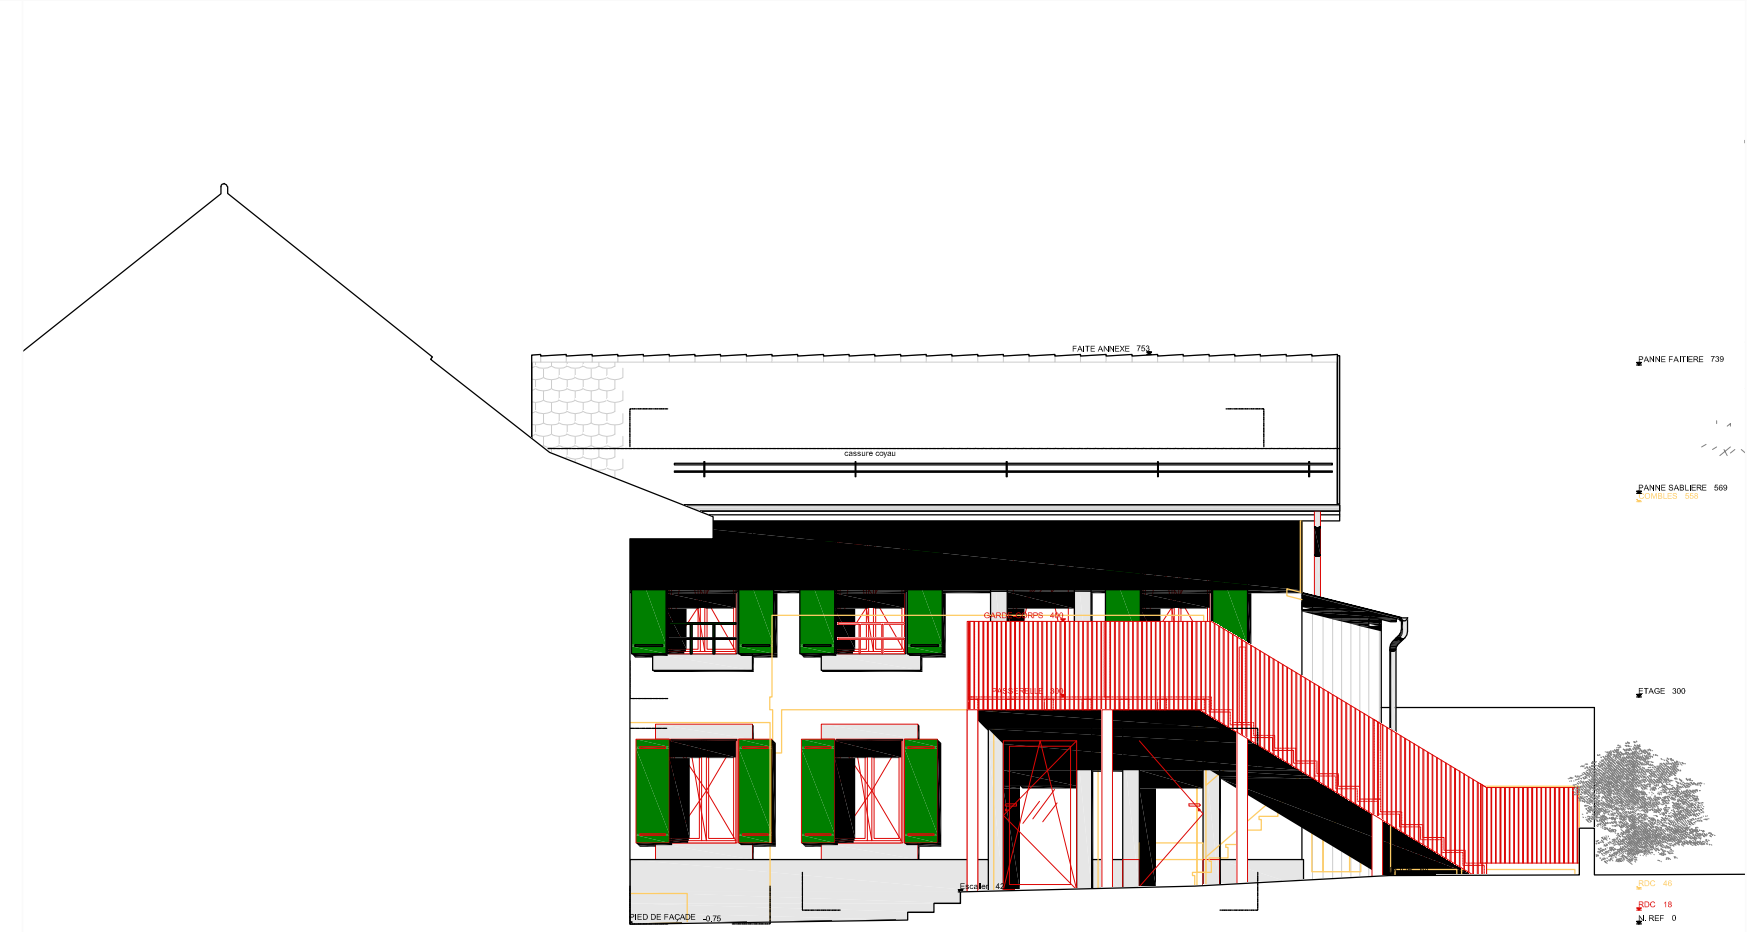

Façade Annexe

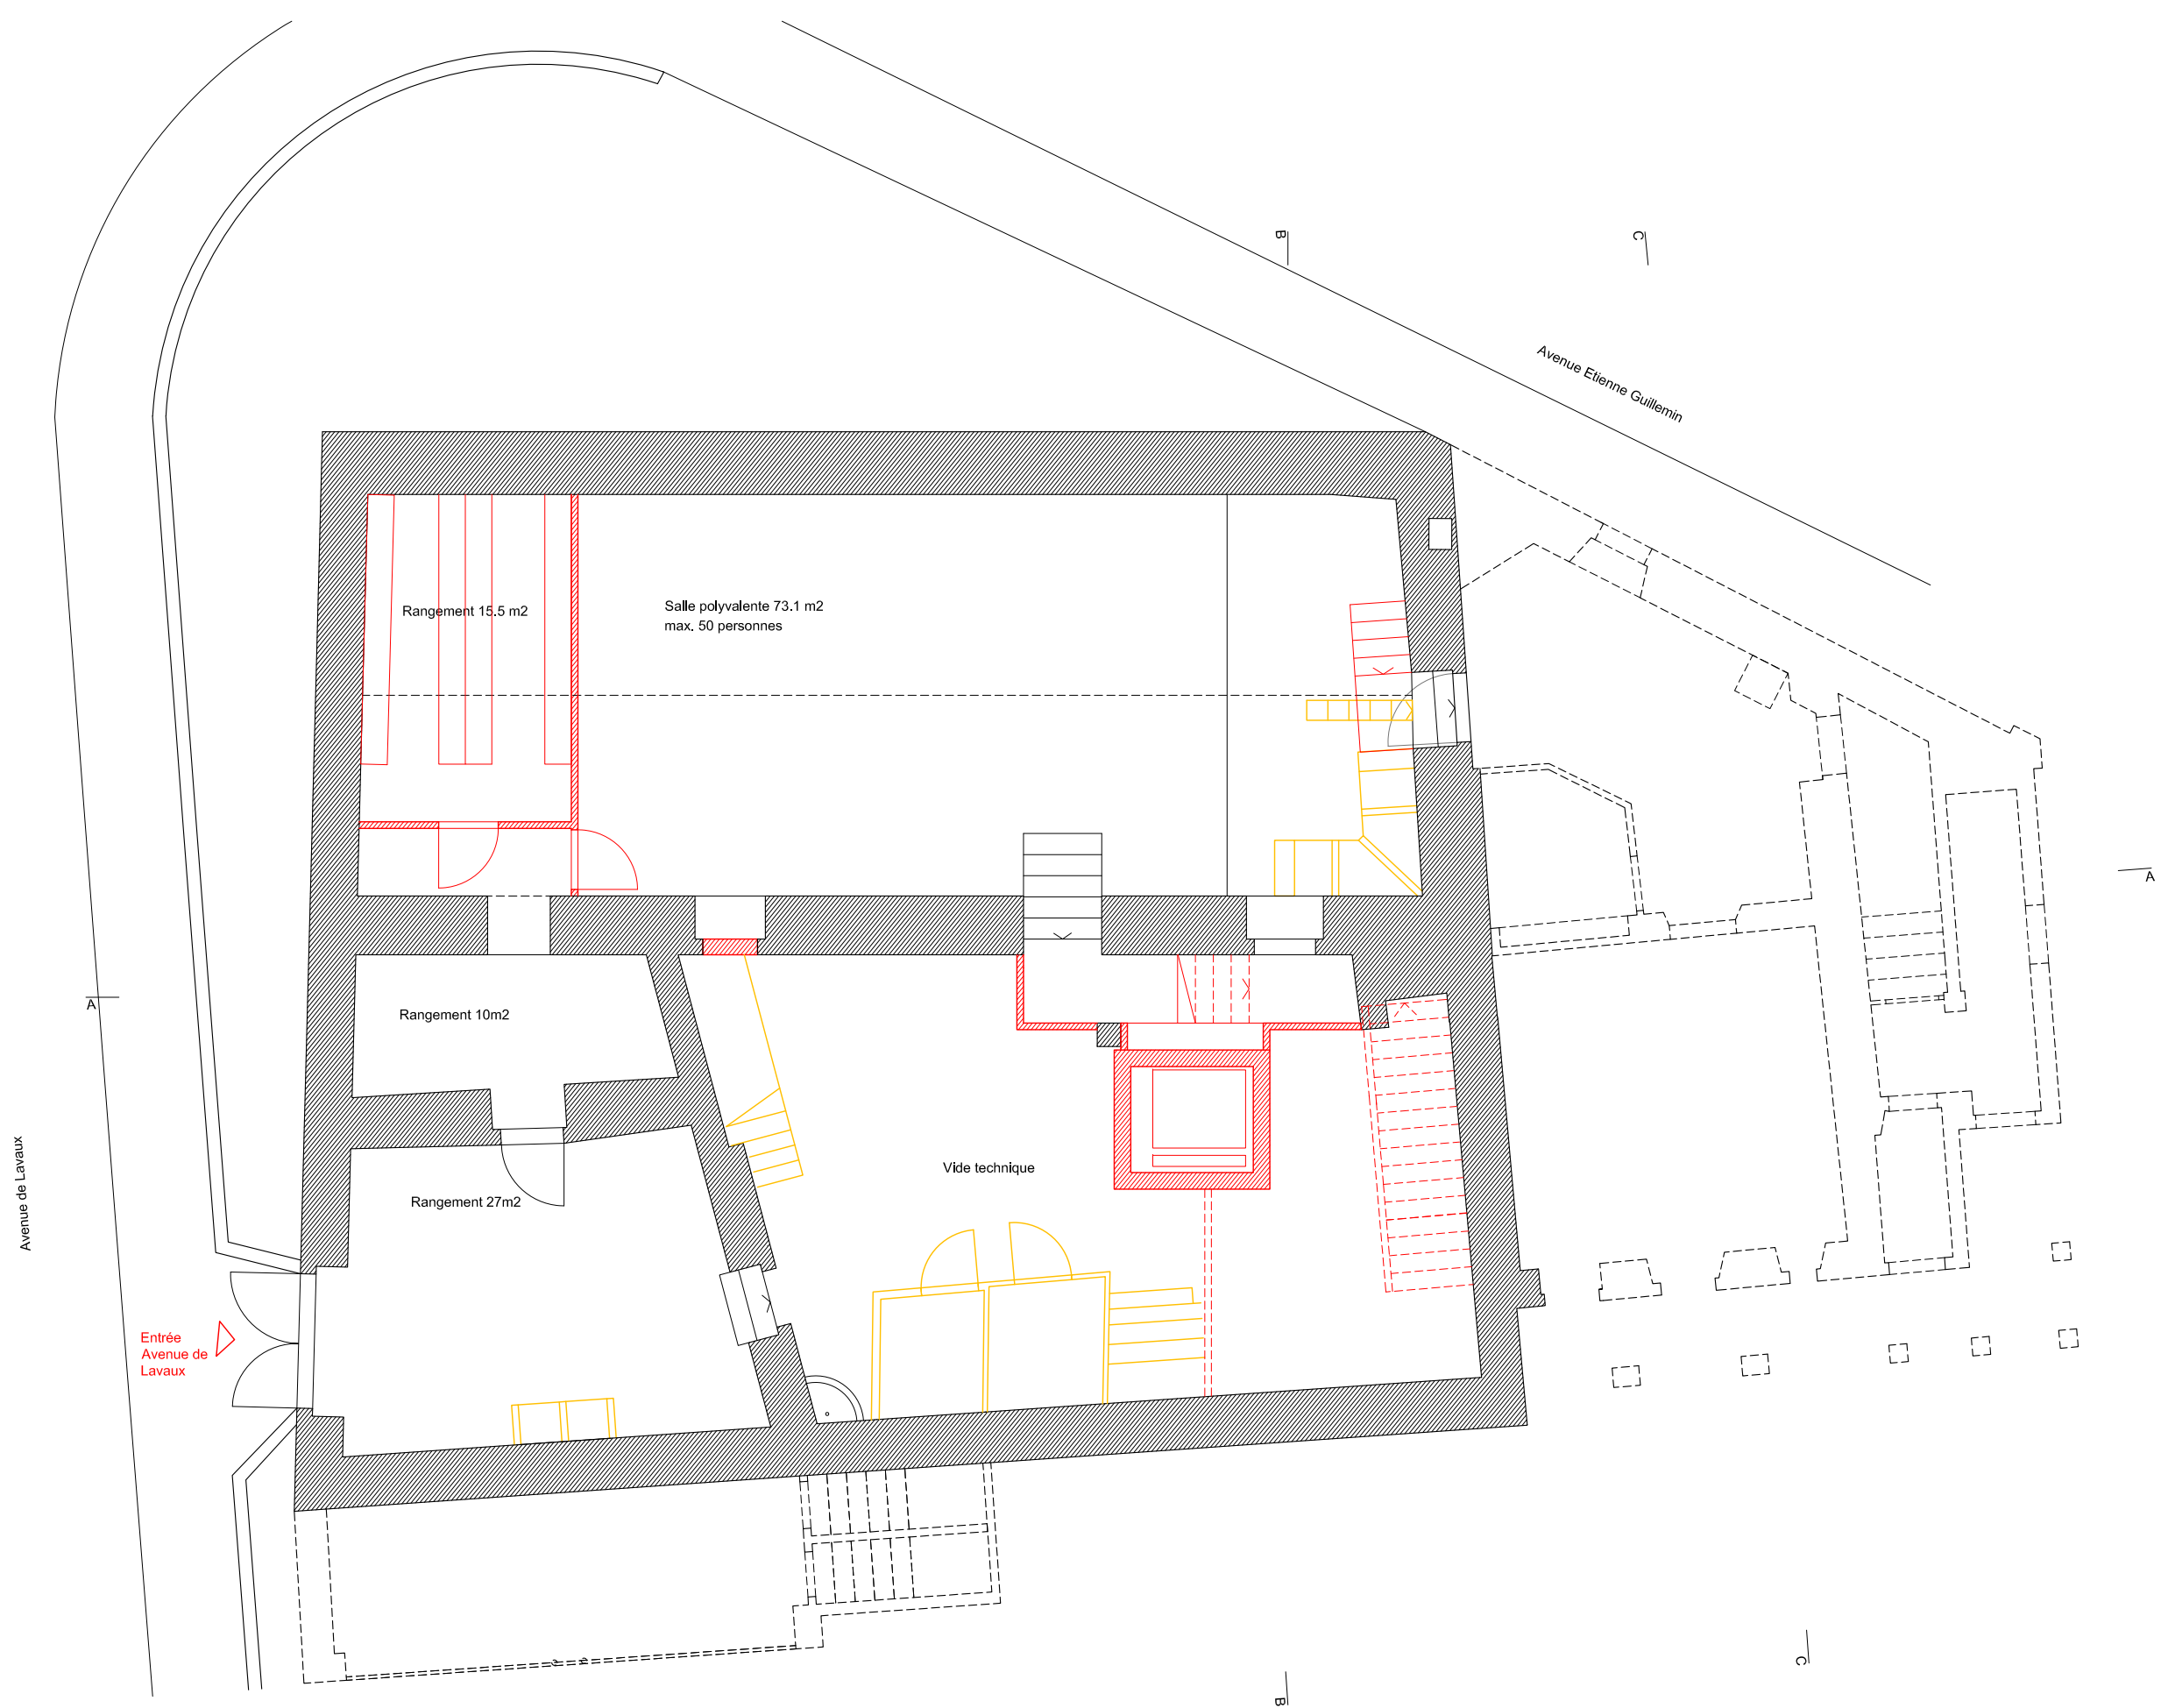

PLAN CAVE / ECH. 1/100

GUILLEMIN 9-11
CREATION D'UNE CRECHE DANS UN BATIMENT EXISTANT
Ville de Pully


130_AP_100_01

Date 30.11.2020
Dess. EV
Mod. 08.03.2021

D

NB.ARCH
NEDIR / BOVARD / MACHEREL
ARCHITECTES EPFL FAS
AVENUE DE JURIGOZ 20
1006 LAUSANNE
T.021 617 56 24 / F.021 617 56 26
WWW.NBARCH.COM



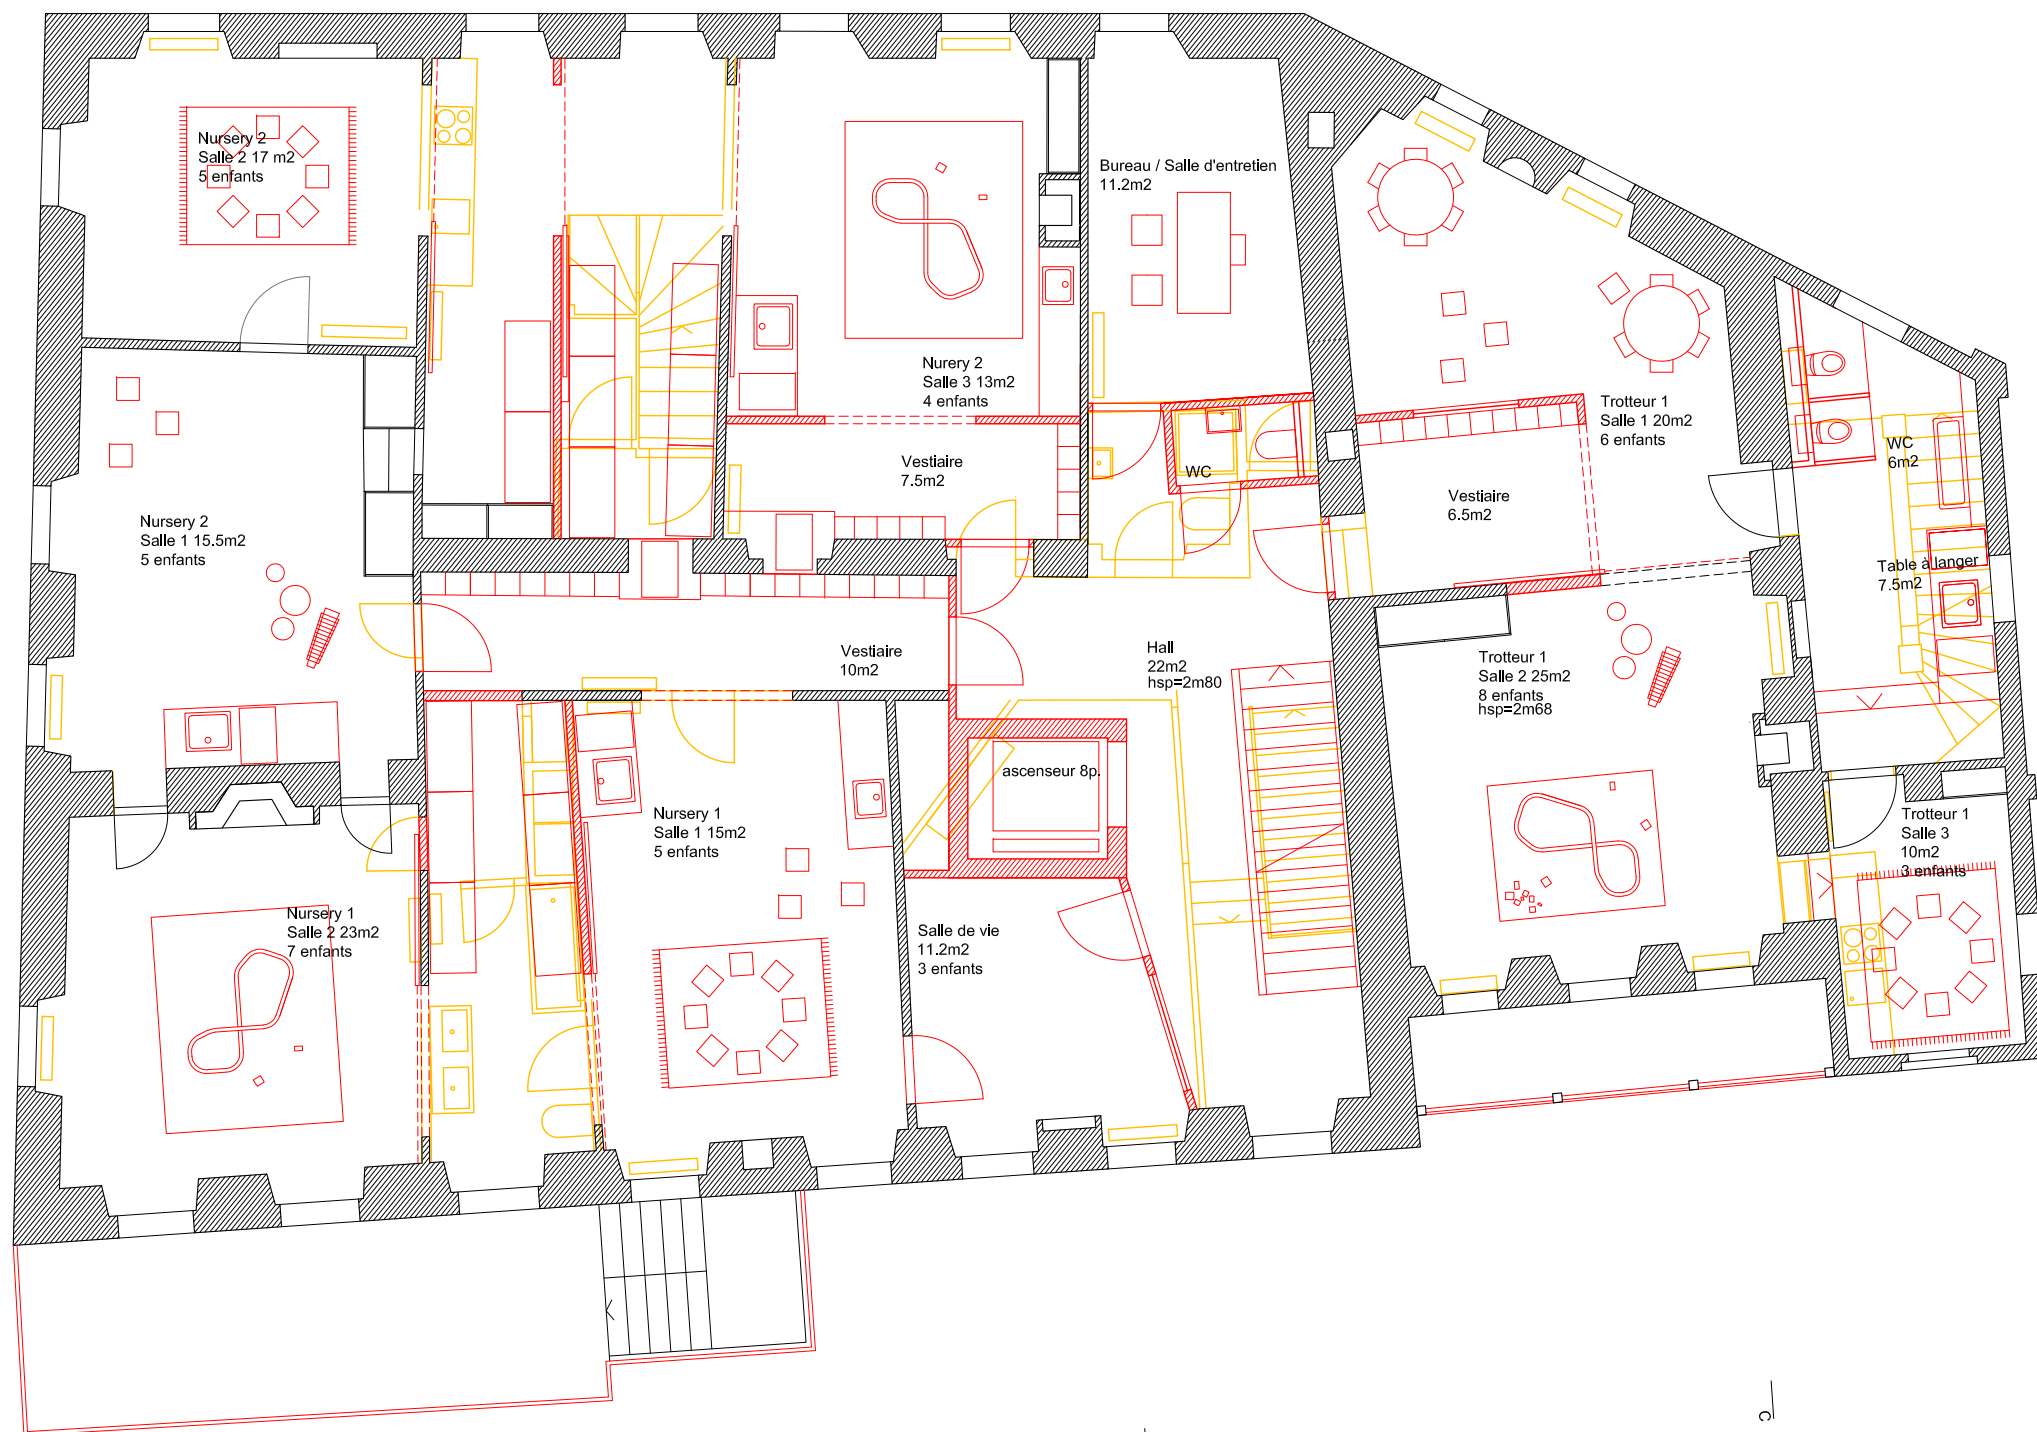

PLAN ETAGE / ECH. 1/100


GUILLEMIN 9-11
CREATION D'UNE CRECHE DANS UN BATIMENT EXISTANT
Ville de Pully

130_AP_100_03

Date 30.11.2020
Dess. EV
Mod. 08.03.2021

D

NB.ARCH
NEDIR / BOVARD / MACHEREL
ARCHITECTES EPFL FAS
AVENUE DE JURIGOZ 20
1006 LAUSANNE
T.021 617 56 24 / F.021 617 56 26
WWW.NBARCH.COM

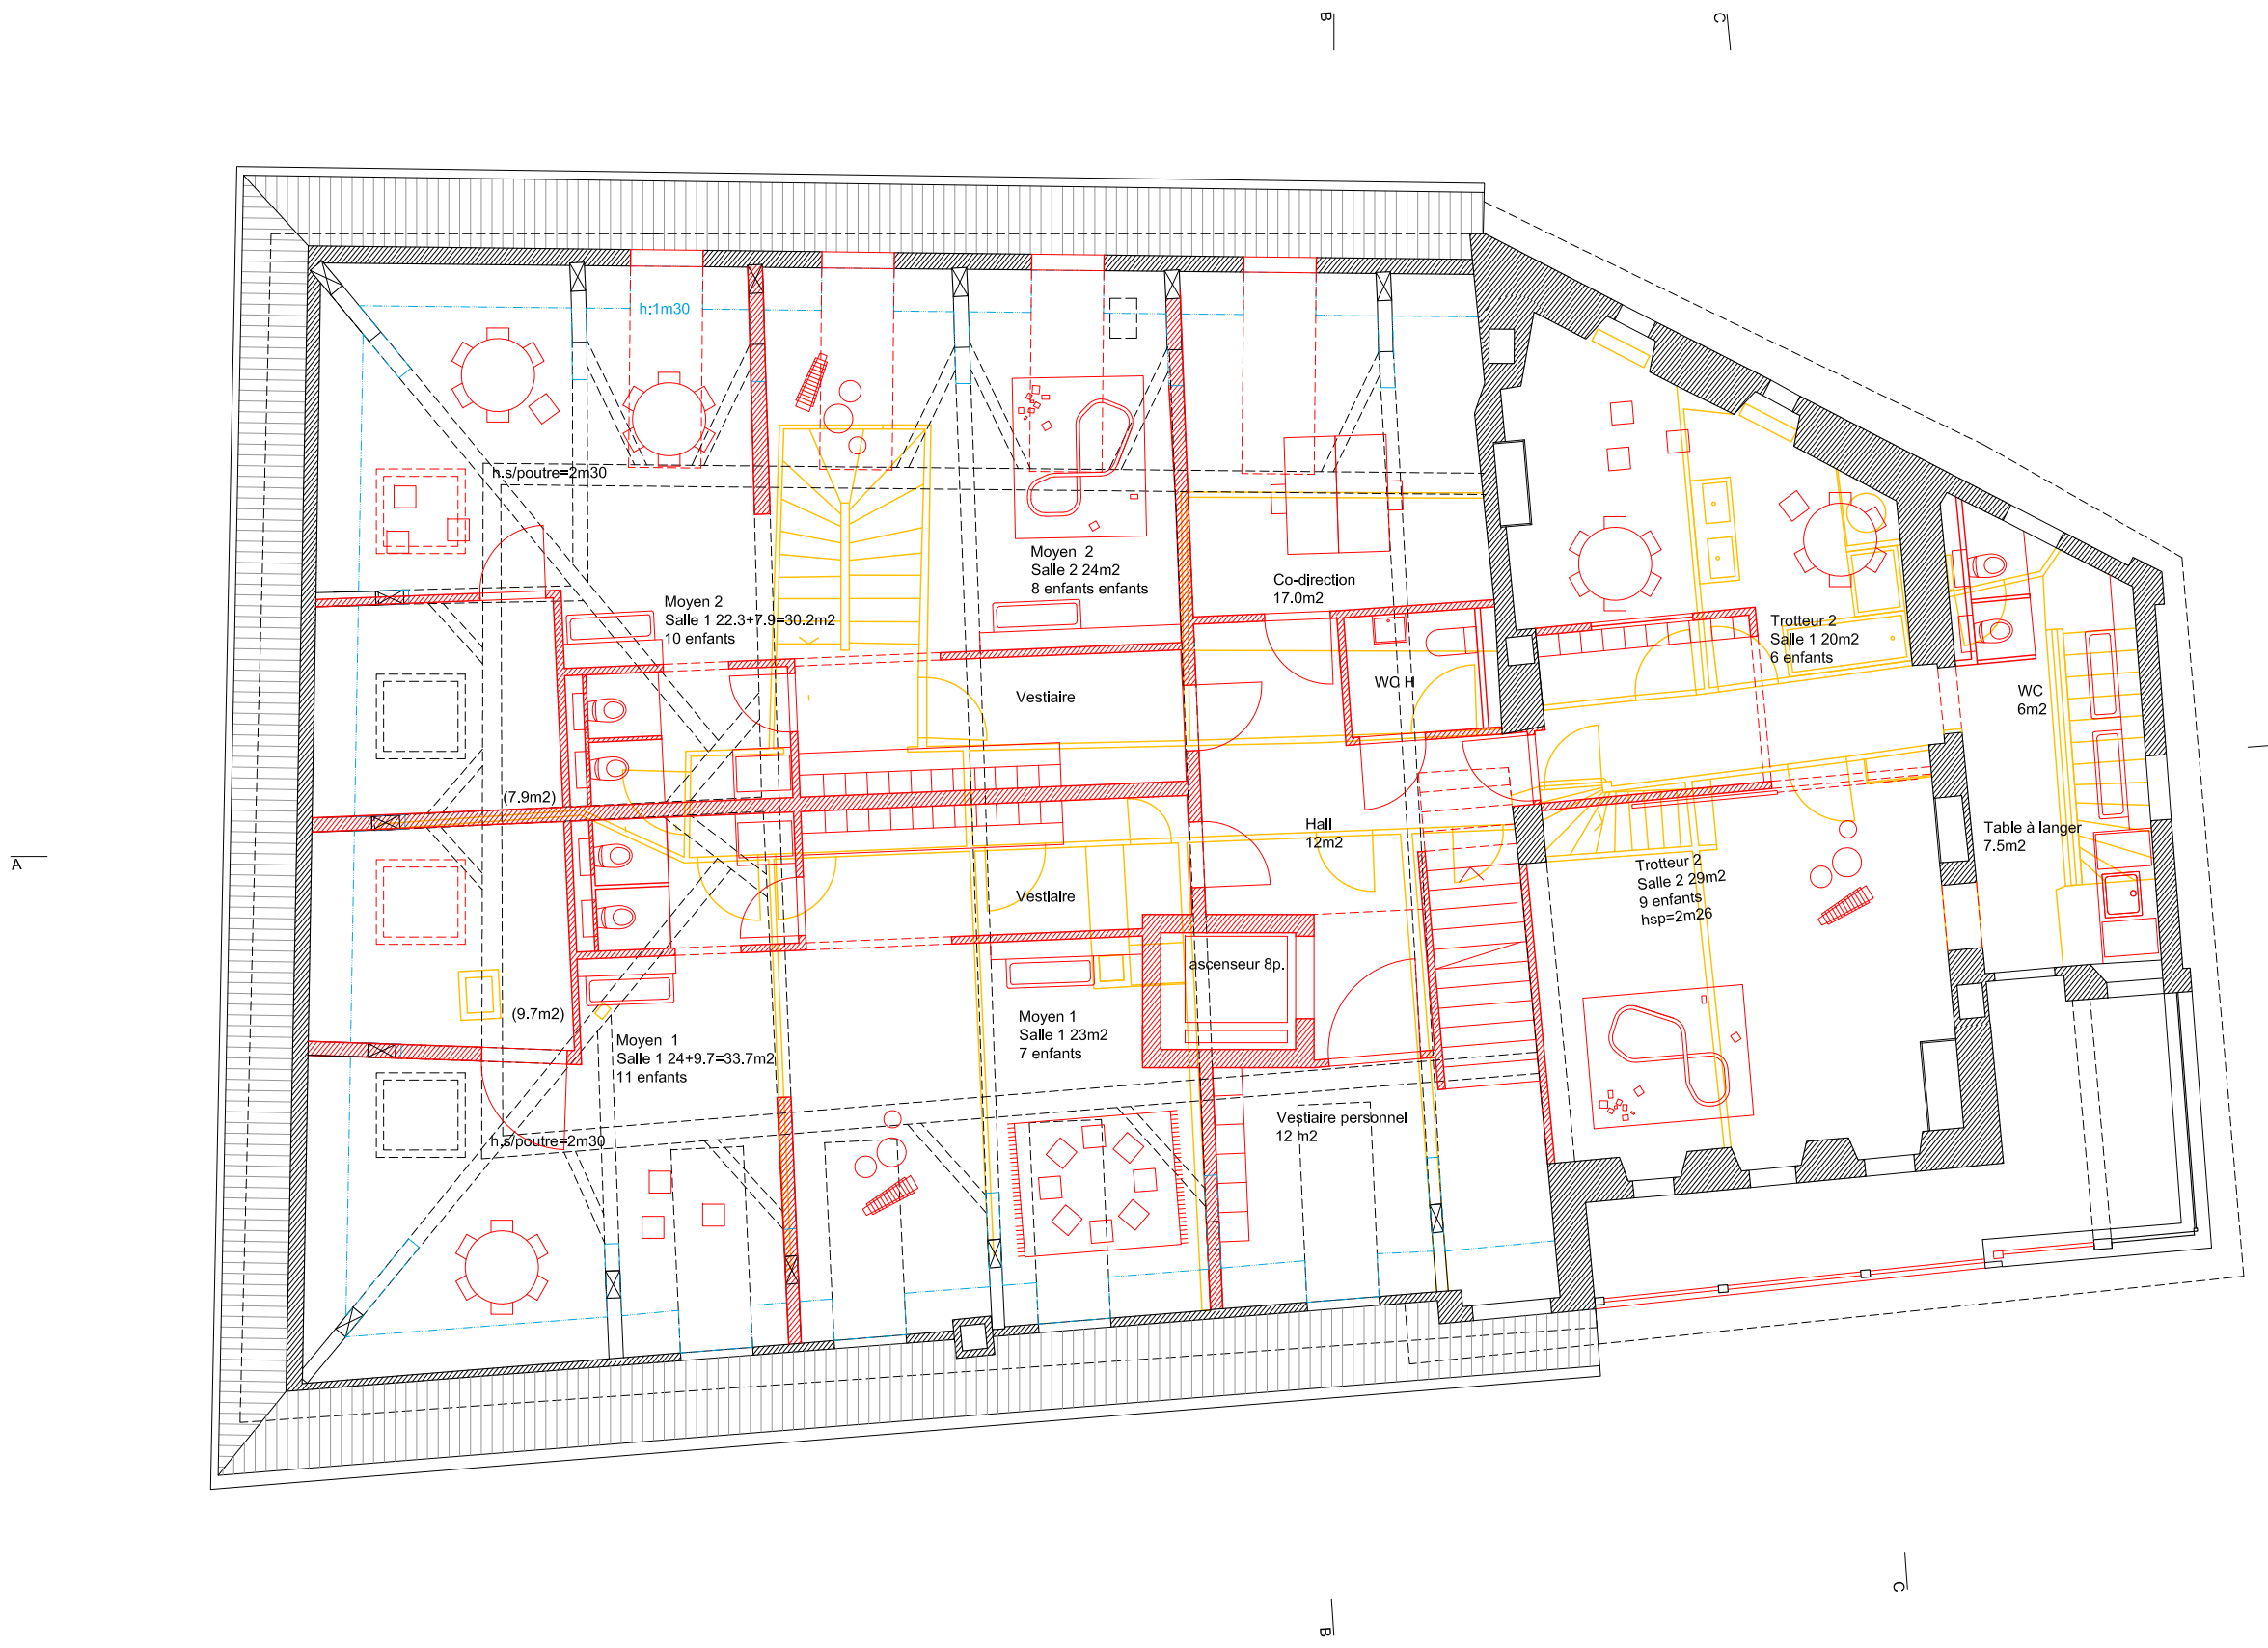

PLAN COMBLES / ECH. 1/100


130_AP_100_04

Date 30.11.2020
Dess. EV
Mod. 08.03.2021

GUILLEMIN 9-11
CREATION D'UNE CRECHE DANS UN BATIMENT EXISTANT
Ville de Pully

D

NB.ARCH
NEDIR / BOVARD / MACHEREL
ARCHITECTES EPFL FAS
AVENUE DE JURIGOZ 20
1006 LAUSANNE
T.021 617 56 24 / F.021 617 56 26
WWW.NBARCH.COM

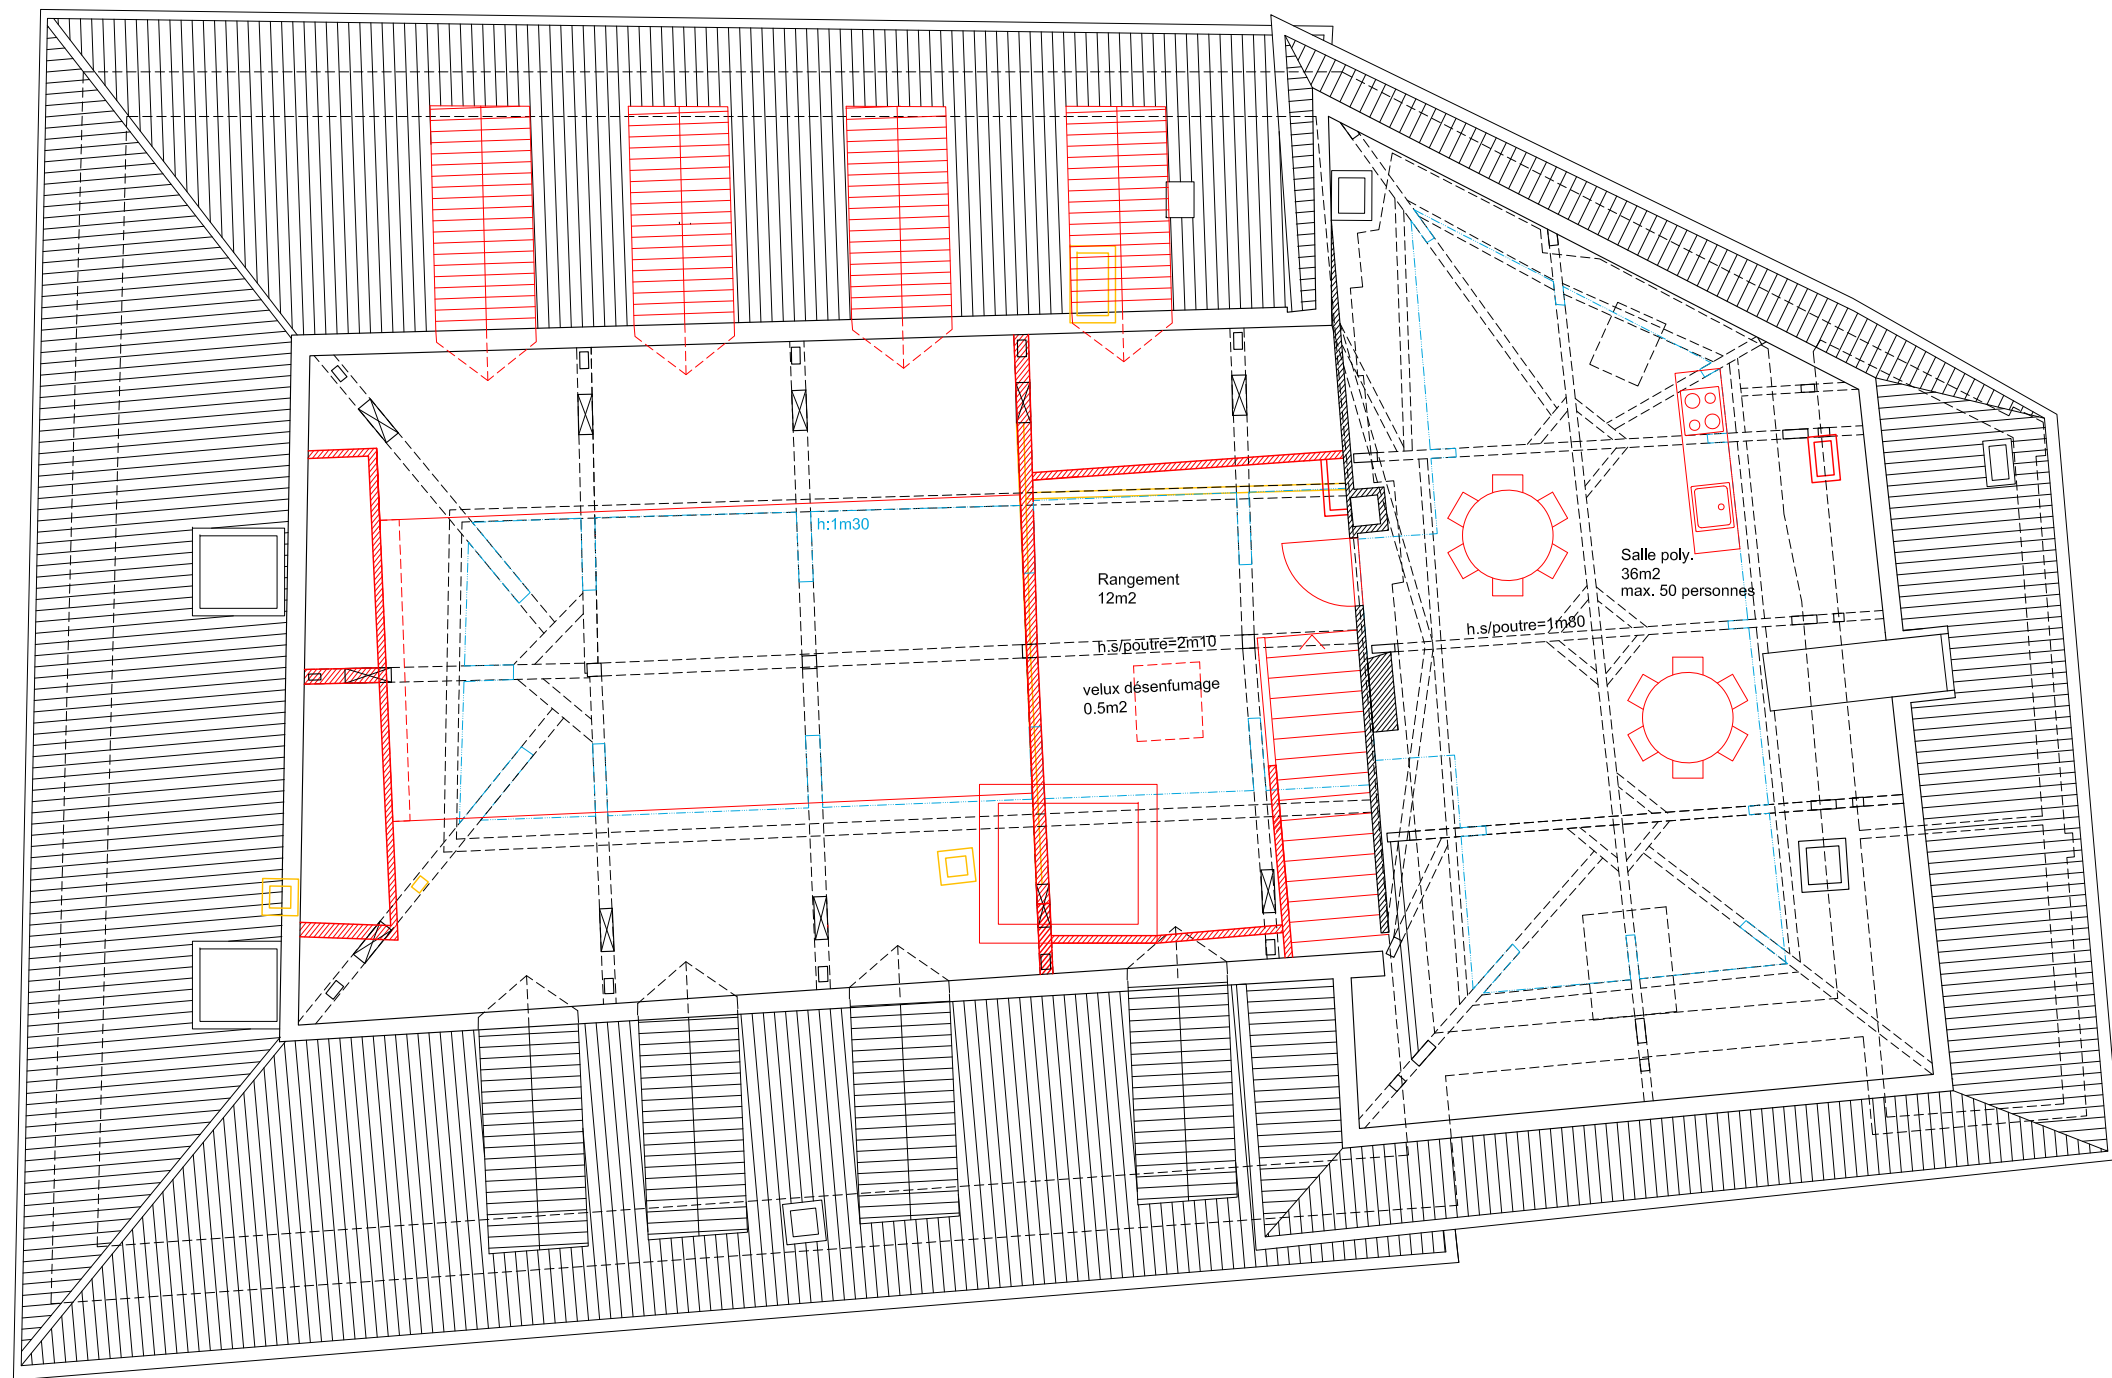

PLAN SUR COMBLE / ECH. 1/100


130_AP_100_05

Date 30.11.2020
Dess. EV
Mod. 08.03.2021

GUILLEMIN 9-11
CREATION D'UNE CRECHE DANS UN BATIMENT EXISTANT
Ville de Pully

D

NB.ARCH
NEDIR / BOVARD / MACHEREL
ARCHITECTES EPFL FAS
AVENUE DE JURIGOZ 20
1006 LAUSANNE
T.021 617 56 24 / F.021 617 56 26
WWW.NBARCH.COM

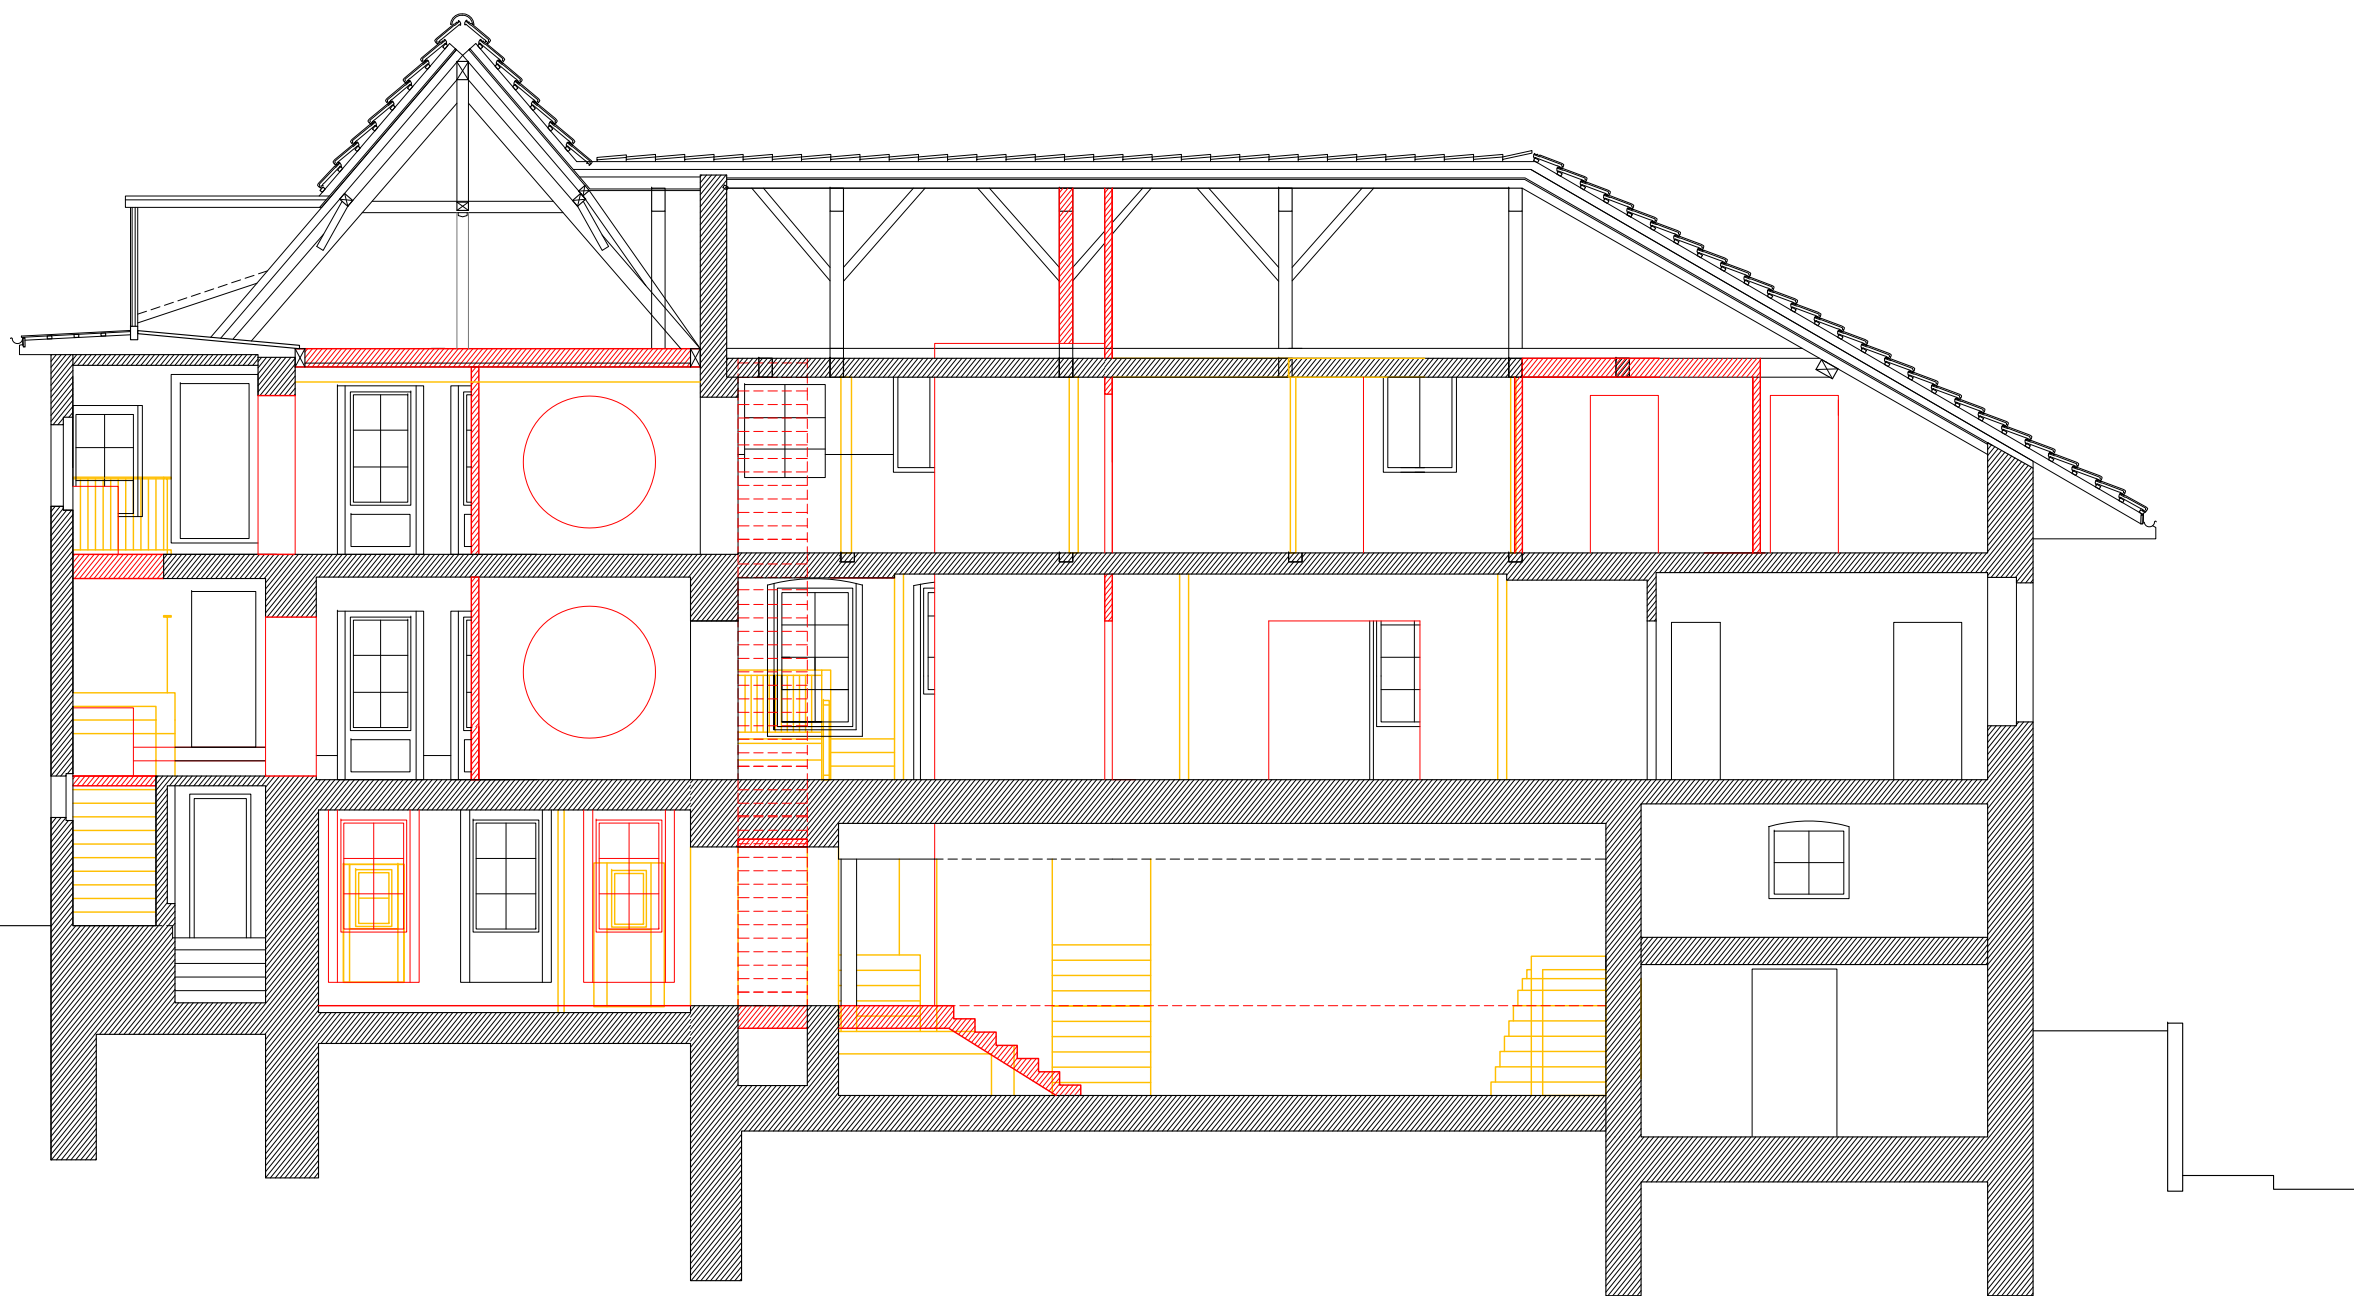

COUPE AA / ECH. 1/100

GUILLEMIN 9-11


CREATION D'UNE CRECHE DANS UN BATIMENT EXISTANT
Ville de Pully

130_AP_100_06


Date 30.11.2020
Dess. EV
Mod. 08.03.2021

D

NEDIR / BOVARD / MACHEREL
ARCHITECTES EPFL FAS
AVENUE DE JURIGOZ 20
1006 LAUSANNE
T.021 617 56 24 / F.021 617 56 26
WWW.NBARCH.COM

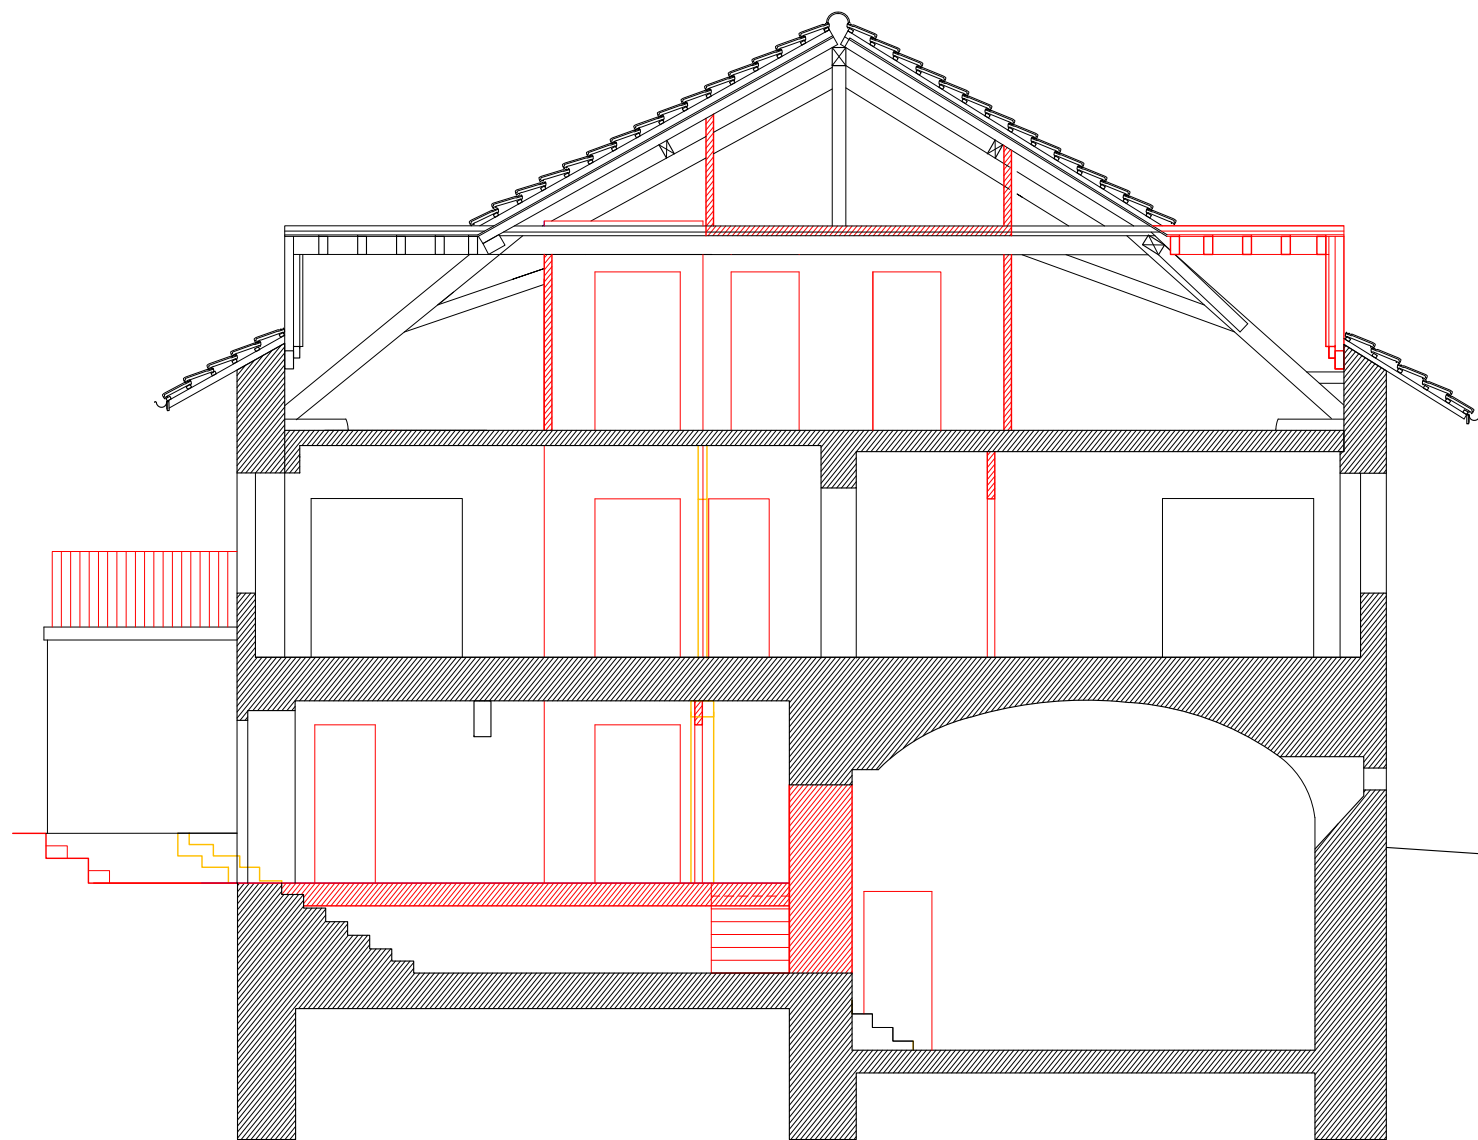

COUPE BB

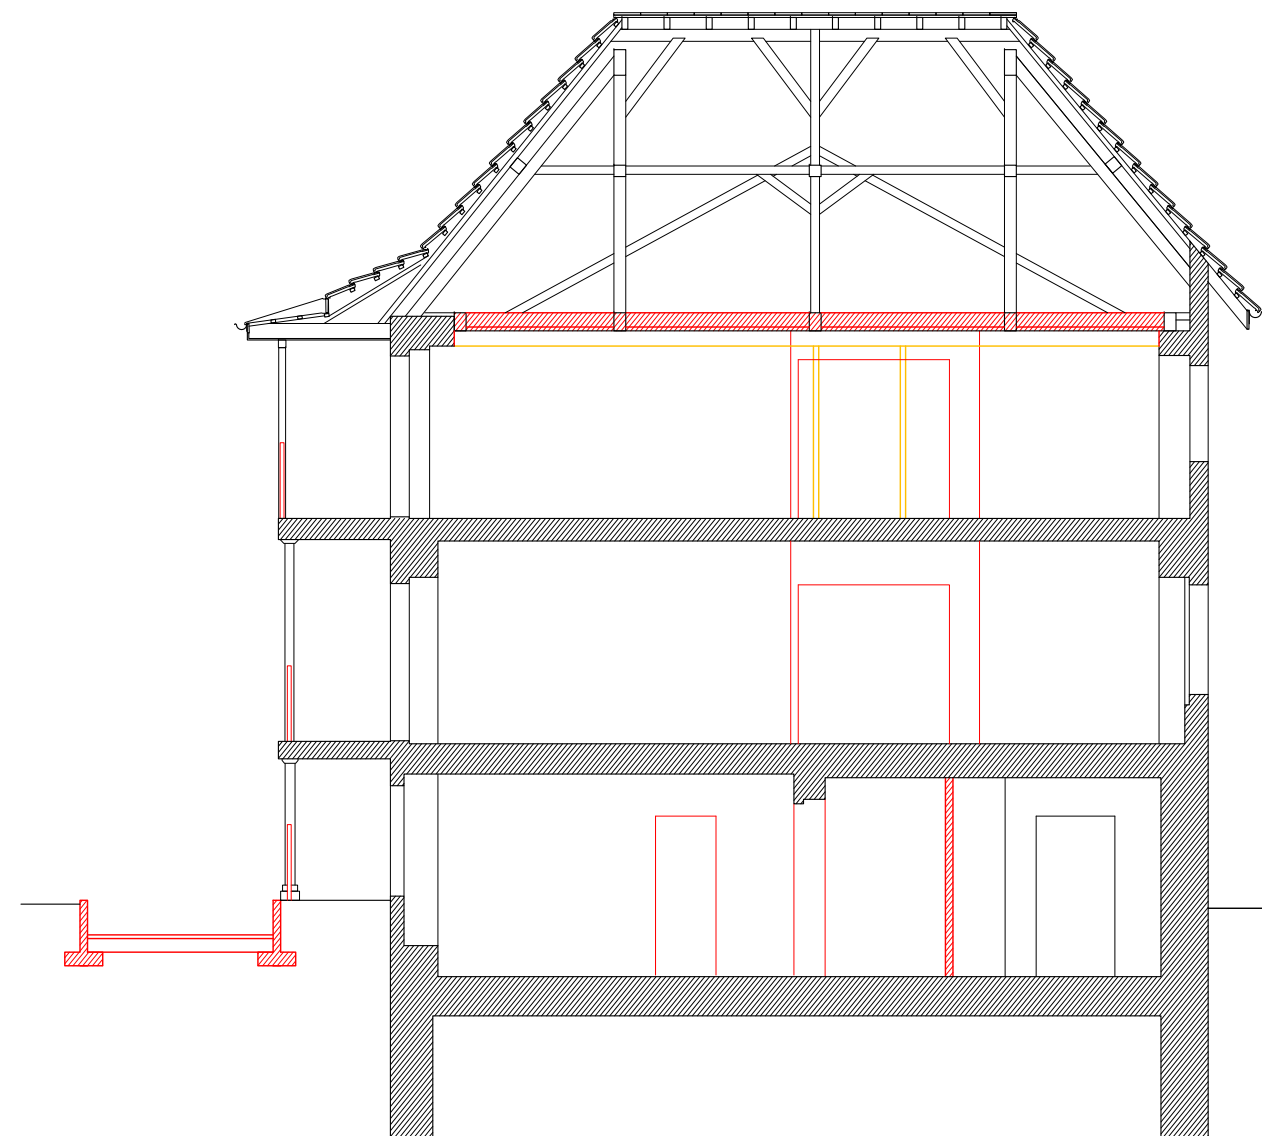

COUPE CC

COUPE BB ET CC / ECH. 1/100

GUILLEMIN 9-11
CREATION D'UNE CRECHE DANS UN BATIMENT EXISTANT
Ville de Pully

130_AP_100_07

Date 30.11.2020
Dess. EV
Mod. 08.03.2021

D

NEDIR / BOVARD / MACHEREL
ARCHITECTES EPFL FAS
AVENUE DE JURIGOZ 20
1006 LAUSANNE
T.021 617 56 24 / F.021 617 56 26
WWW.NBARCH.COM



FACADE SUD / ECH. 1/100

GUILLEMIN 9-11

CREATION D'UNE CRECHE DANS UN BATIMENT EXISTANT
Ville de Pully

130_AP_100_08

Date 30.11.2020
Dess. EV
Mod. 08.03.2021

D

NB.ARCH
NEDIR / BOVARD / MACHEREL
ARCHITECTES EPFL FAS
AVENUE DE JURIGOZ 20
1006 LAUSANNE
T.021 617 56 24 / F.021 617 56 26
WWW.NBARCH.COM



FACADE OUEST / ECH. 1/100

GUILLEMIN 9-11

CREATION D'UNE CRECHE DANS UN BATIMENT EXISTANT
Ville de Pully

130_AP_100_10

Date 30.11.2020
Dess. EV
Mod. 08.03.2021

D

NB.ARCH
NEDIR / BOVARD / MACHEREL
ARCHITECTES EPFL FAS
AVENUE DE JURIGOZ 20
1006 LAUSANNE
T.021 617 56 24 / F.021 617 56 26
WWW.NBARCH.COM



FACADE EST / ECH. 1/100

GUILLEMIN 9-11


CREATION D'UNE CRECHE DANS UN BATIMENT EXISTANT
Ville de Pully

130_AP_100_09

Date 30.11.2020
Dess. EV
Mod. 08.03.2021

D

NB.ARCH
NEDIR / BOVARD / MACHEREL
ARCHITECTES EPFL FAS
AVENUE DE JURIGOZ 20
1006 LAUSANNE
T.021 617 56 24 / F.021 617 56 26
WWW.NBARCH.COM

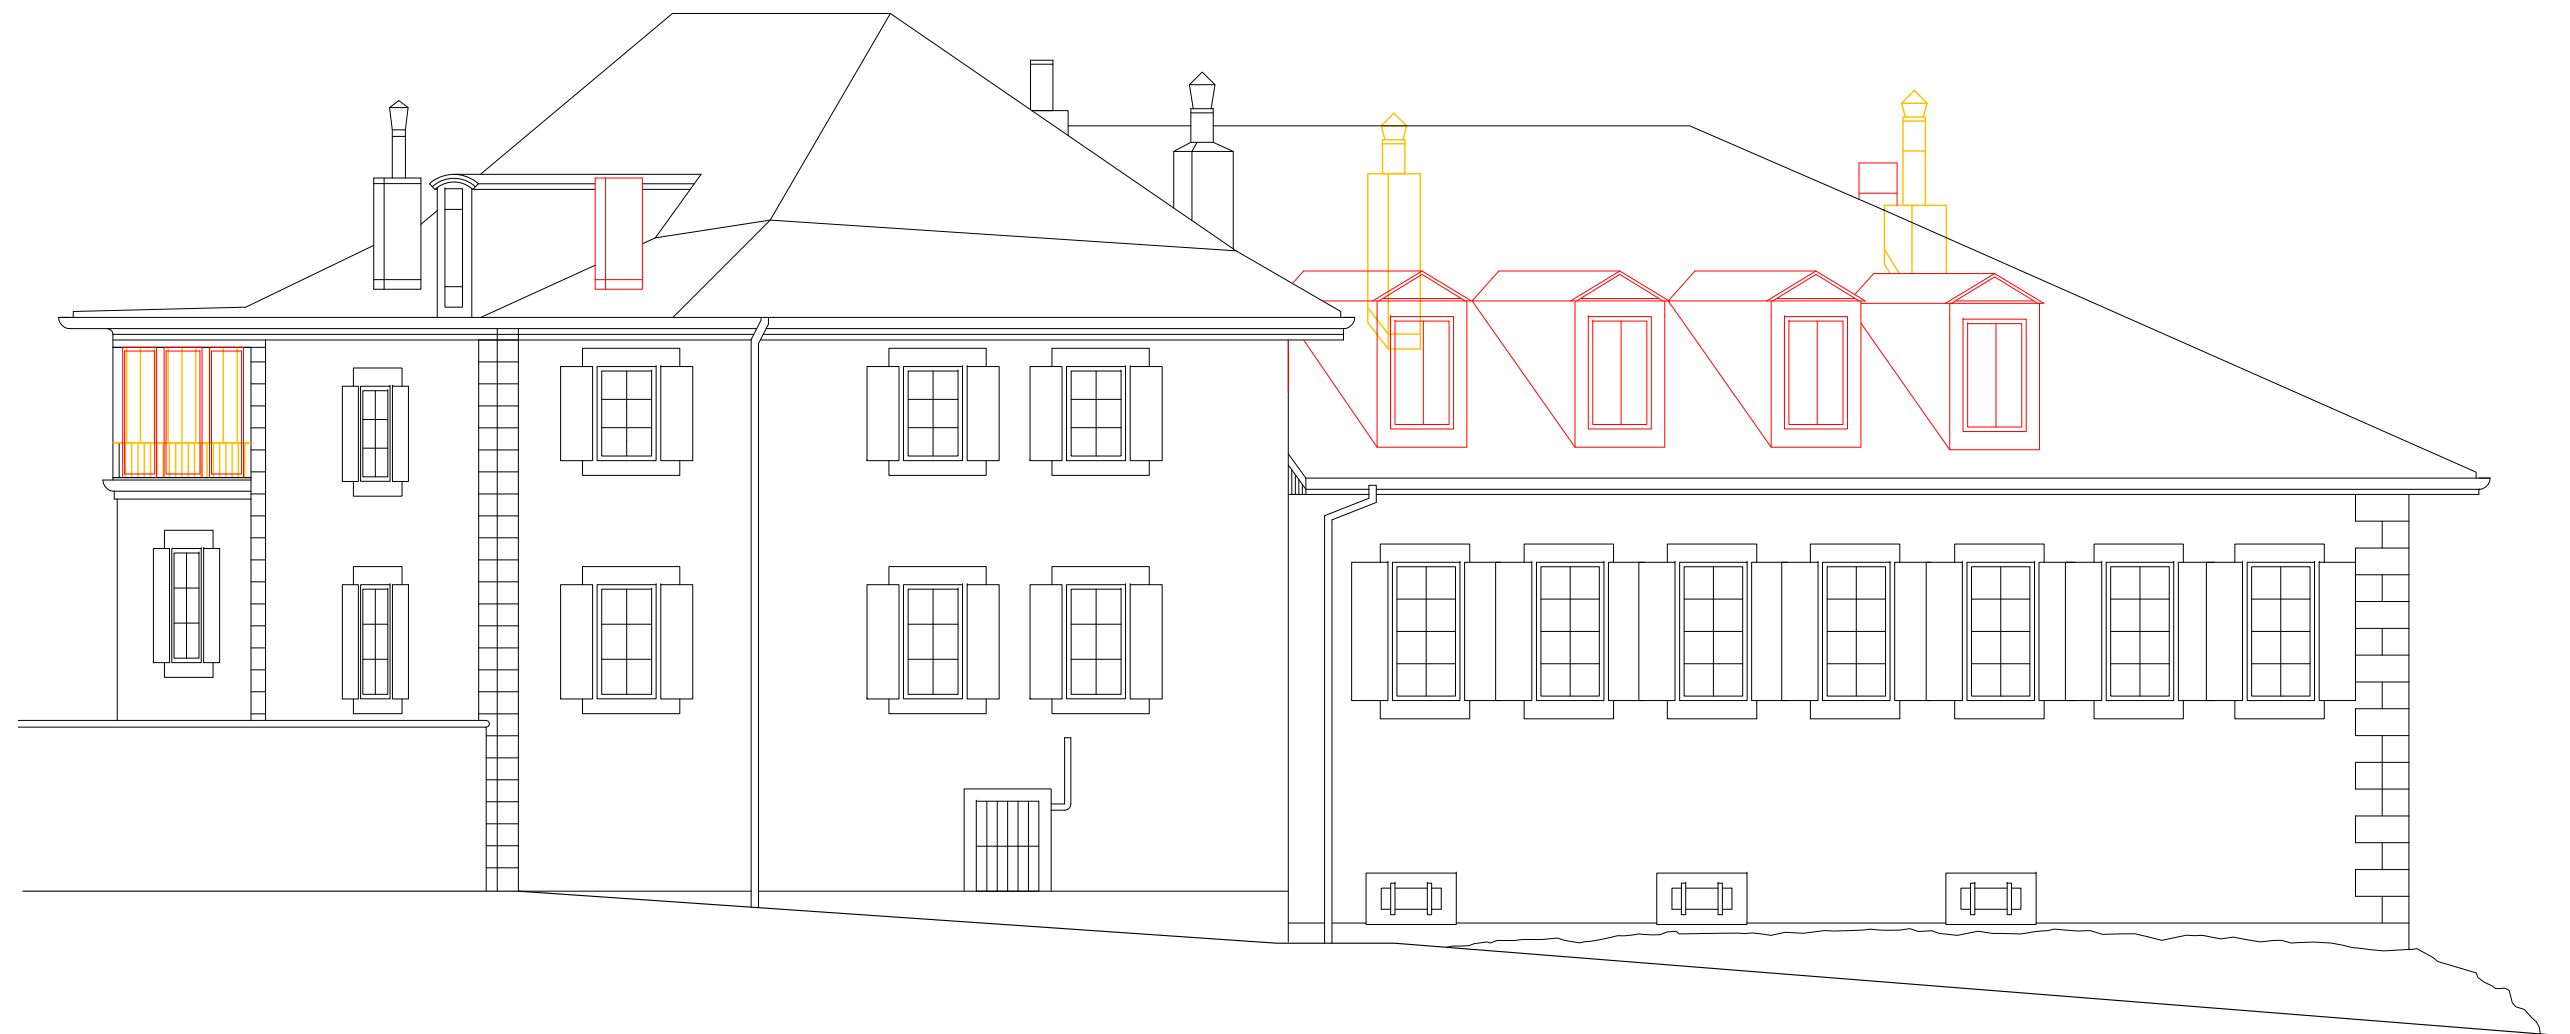

FACADE NORD / ECH. 1/100

GUILLEMIN 9-11
 CREATION D'UNE CRECHE DANS UN BATIMENT EXISTANT
 Ville de Pully

130_AP_100_11 Date 30.11.2020
 Dess. EV
 Mod. 08.03.2021

D

NB.ARCH
NEDIR / BOVARD / MACHEREL
 ARCHITECTES EPFL FAS
 AVENUE DE JURIGOZ 20
 1006 LAUSANNE
 T.021 617 56 24 / F.021 617 56 26
 WWW.NBARCH.COM