


PLAN DU SOUS-SOL




PLAN DU REZ-DE-CHAUSSÉE




PLAN DE L'ENTRESOL

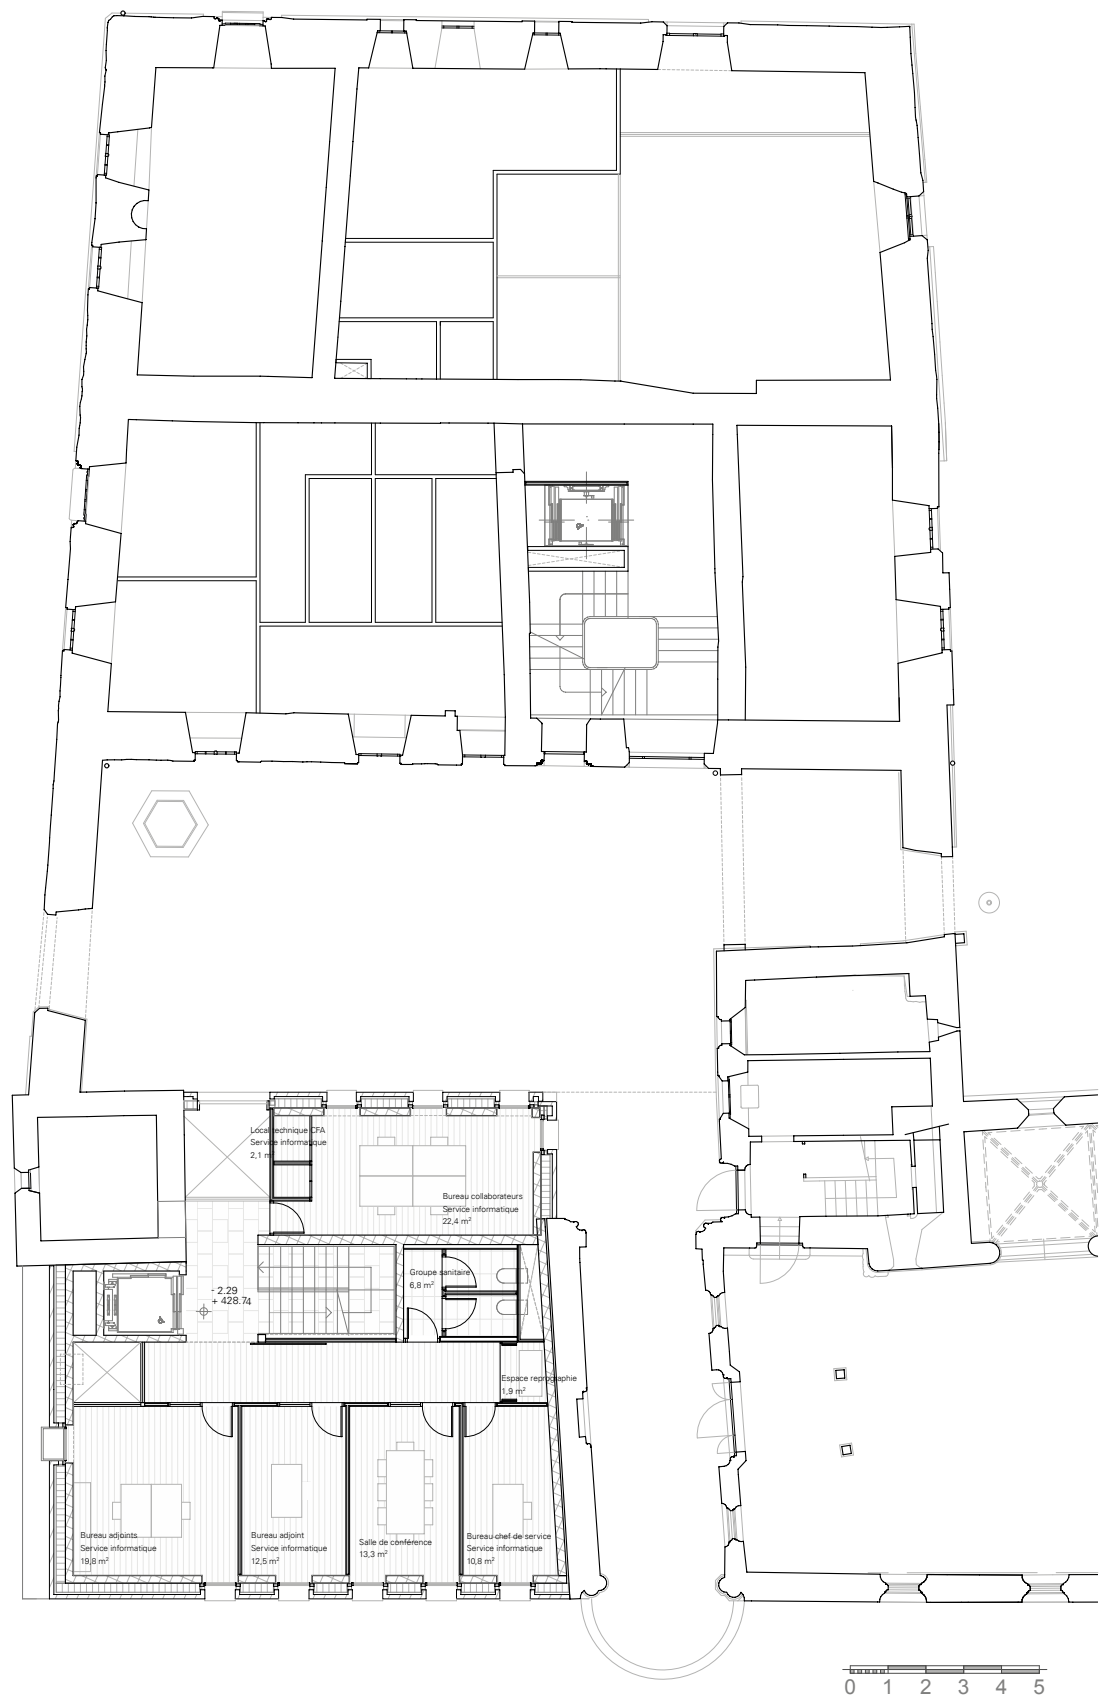


PLAN DU 1ER ÉTAGE

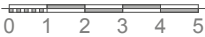



PLAN DU 2ÈME ÉTAGE

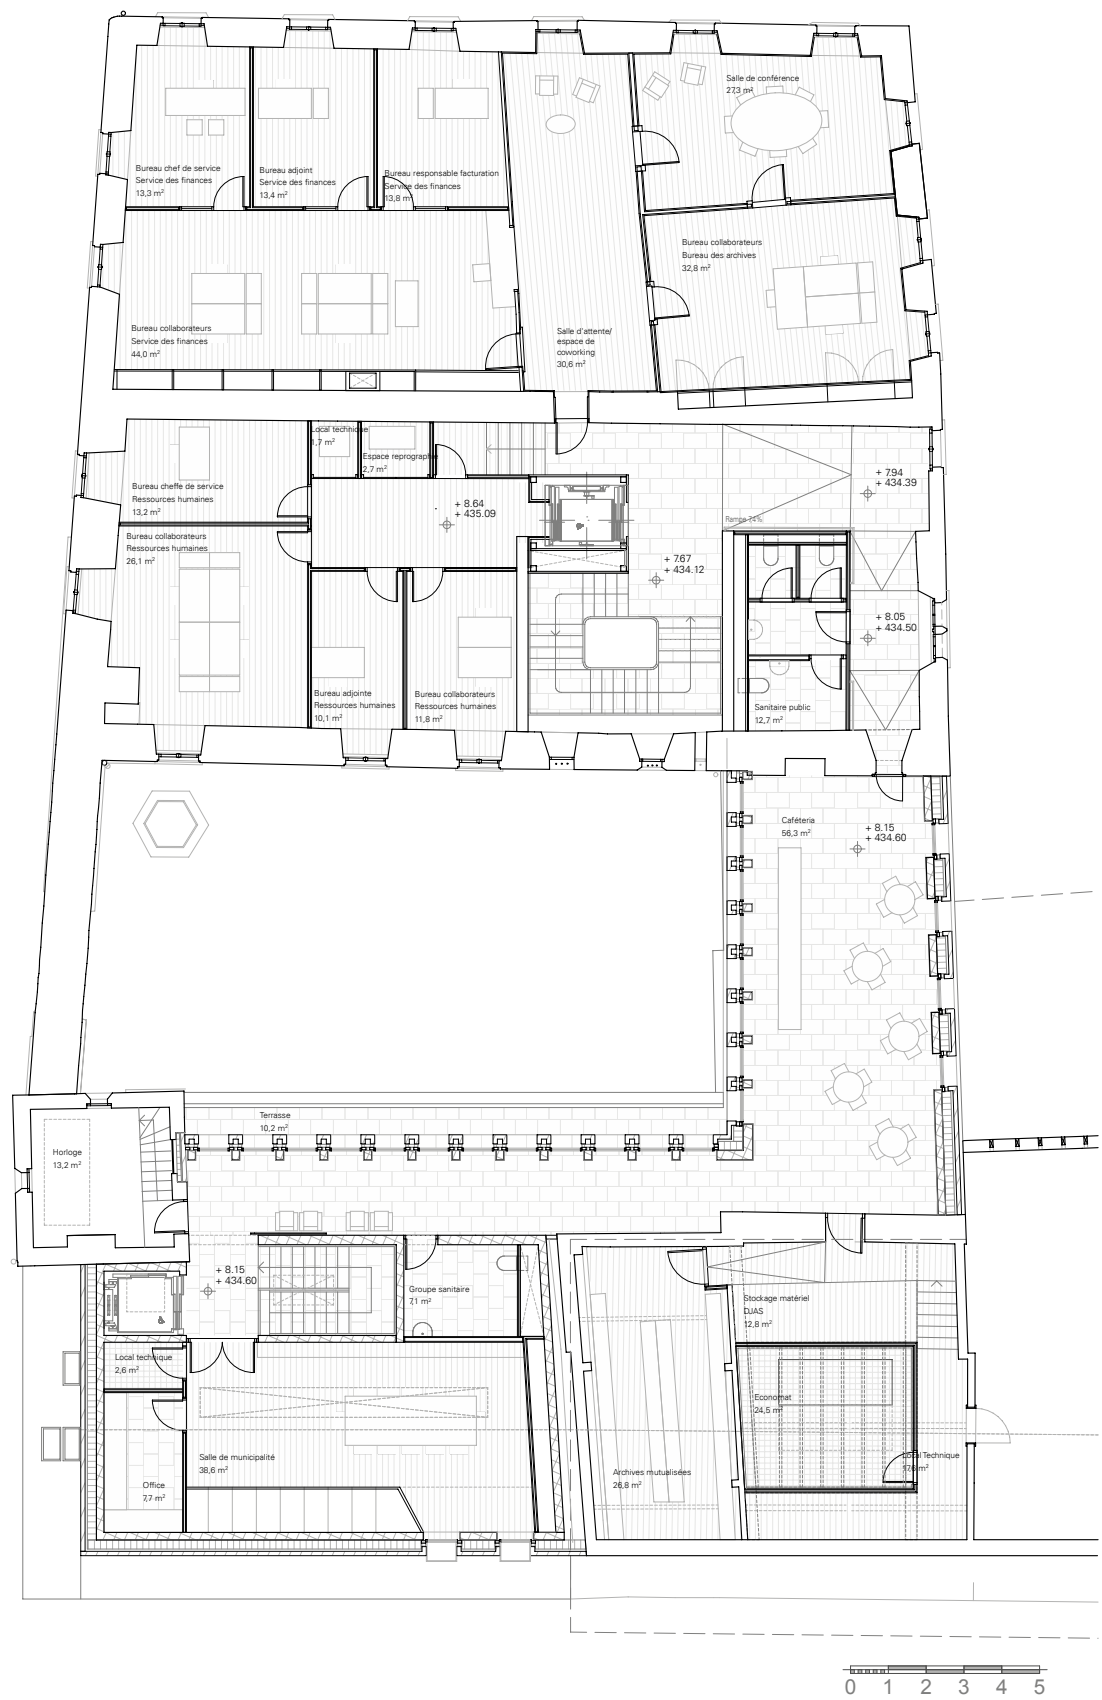

PLAN DU COMBLE

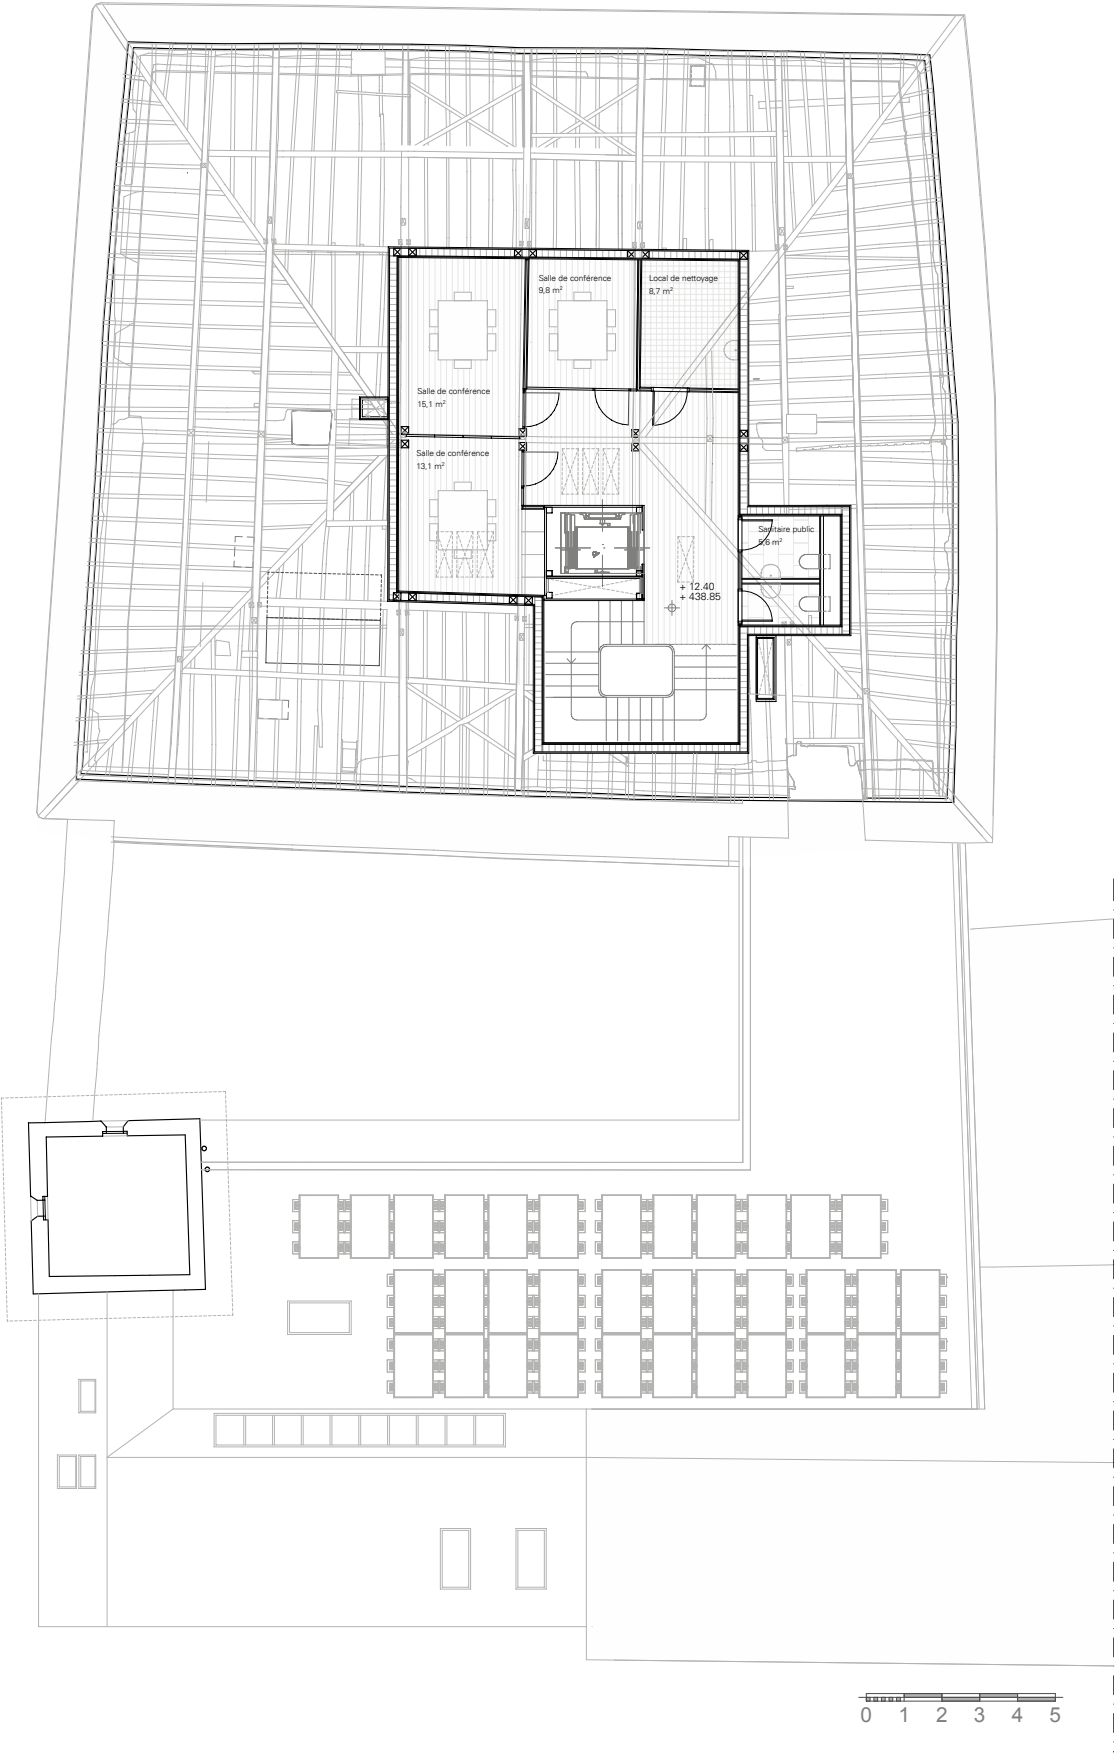


COUPE G-G'

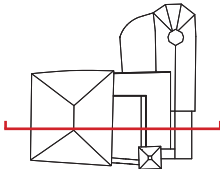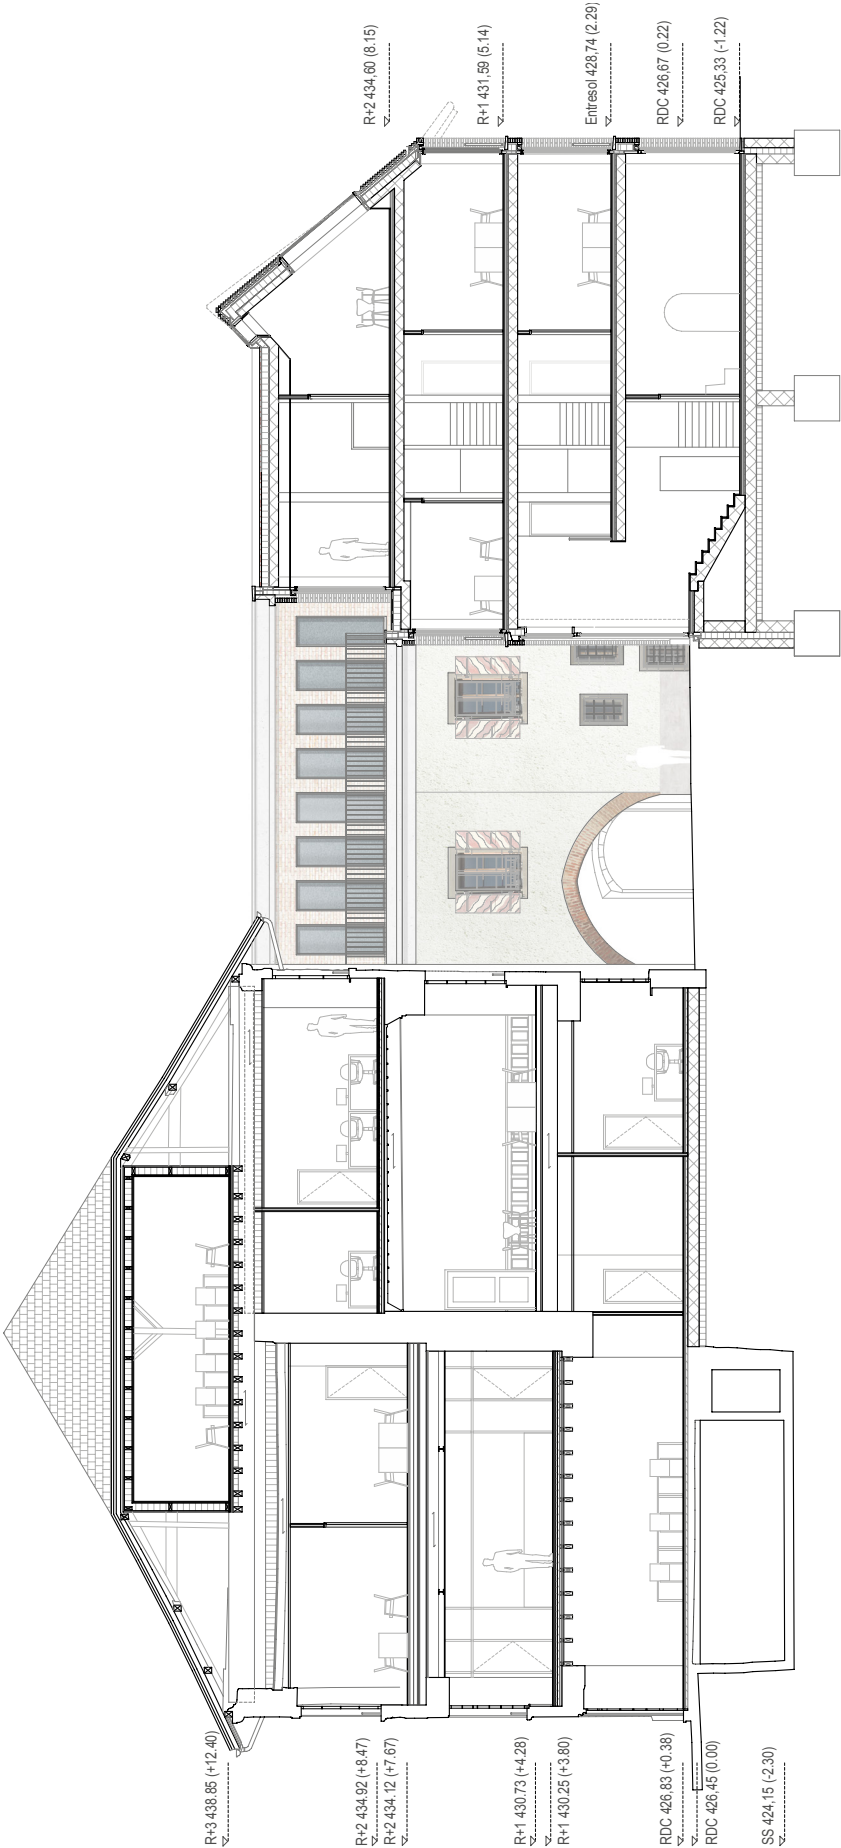


ÉCHELLE : 1/200



FAÇADE SUD

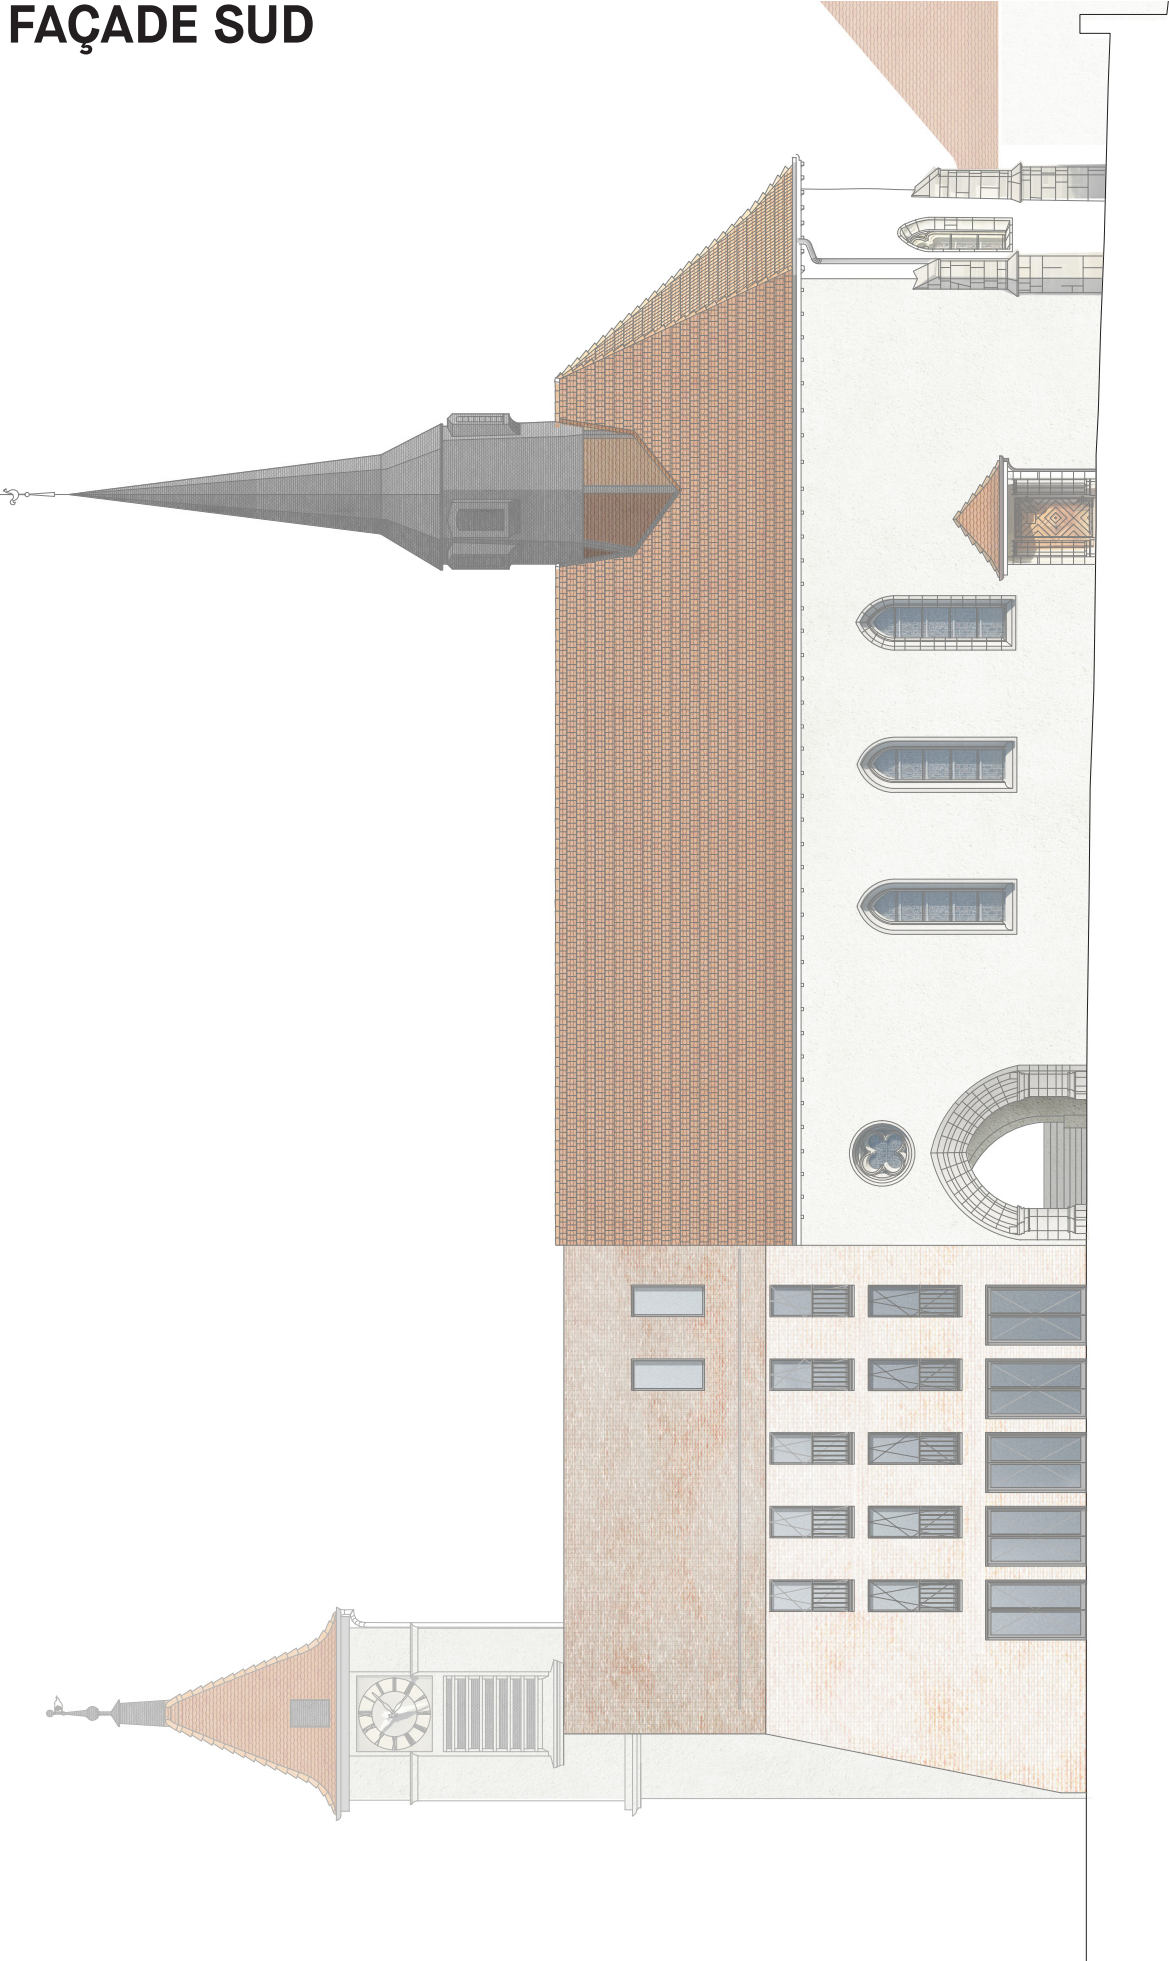

ÉCHELLE : 1/200


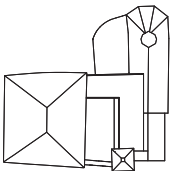


FAÇADE OUEST

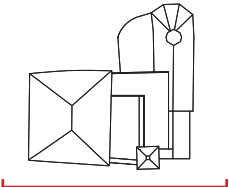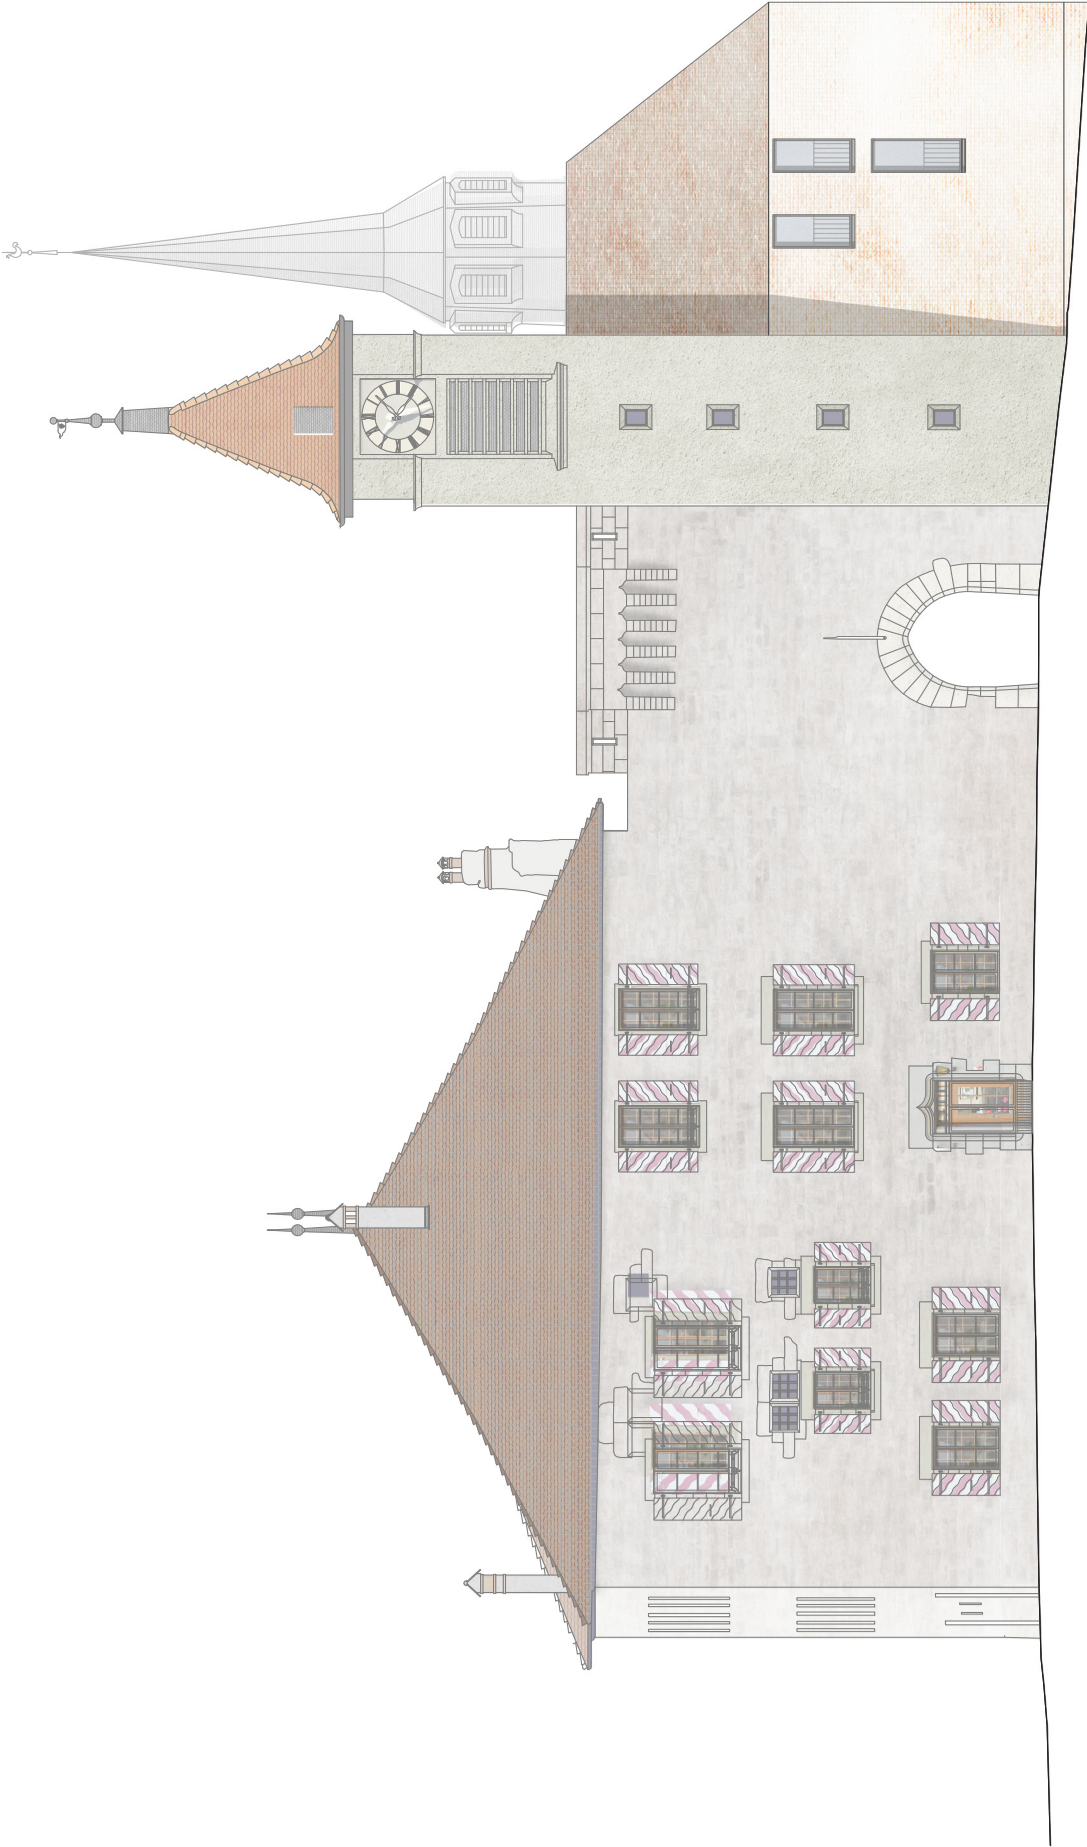



ÉCHELLE : 1/200

FAÇADE EST

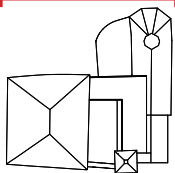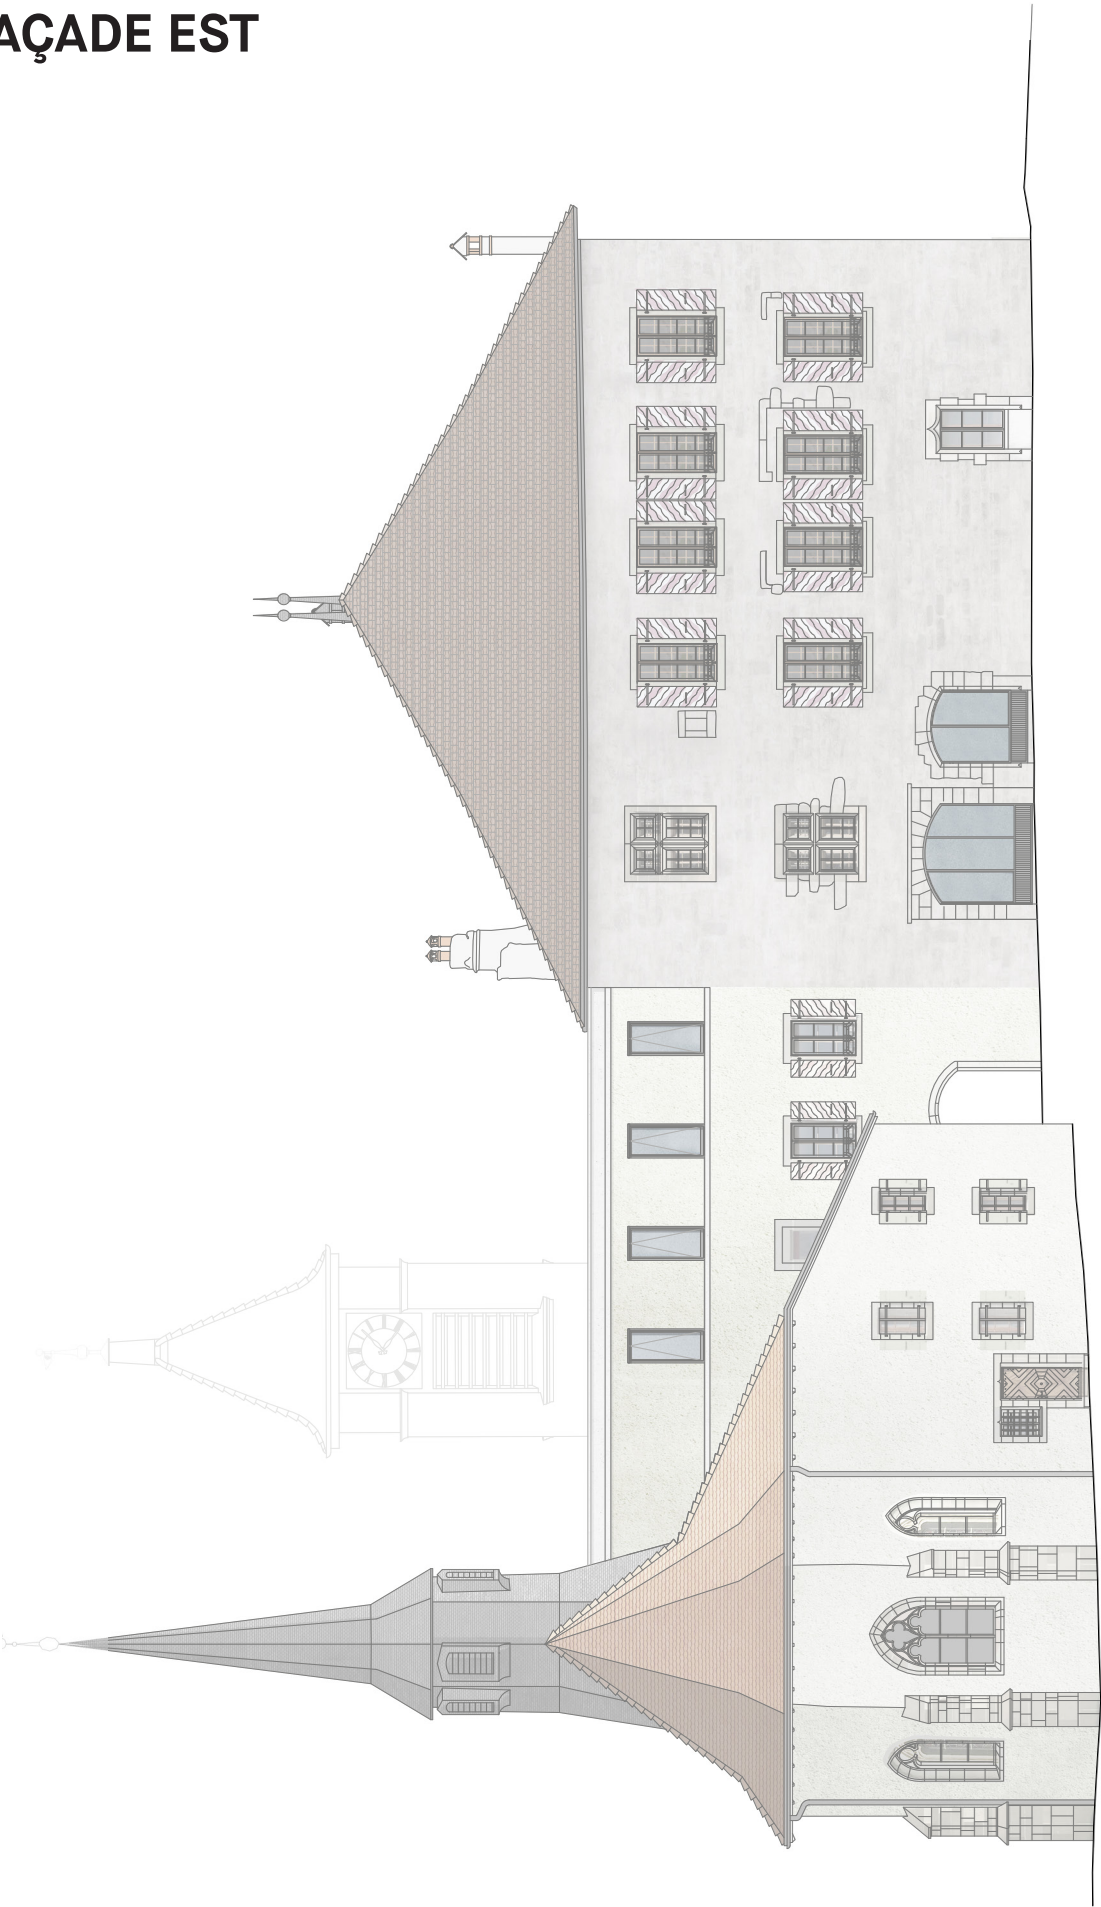

ÉCHELLE : 1/200

FAÇADE NORD

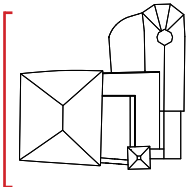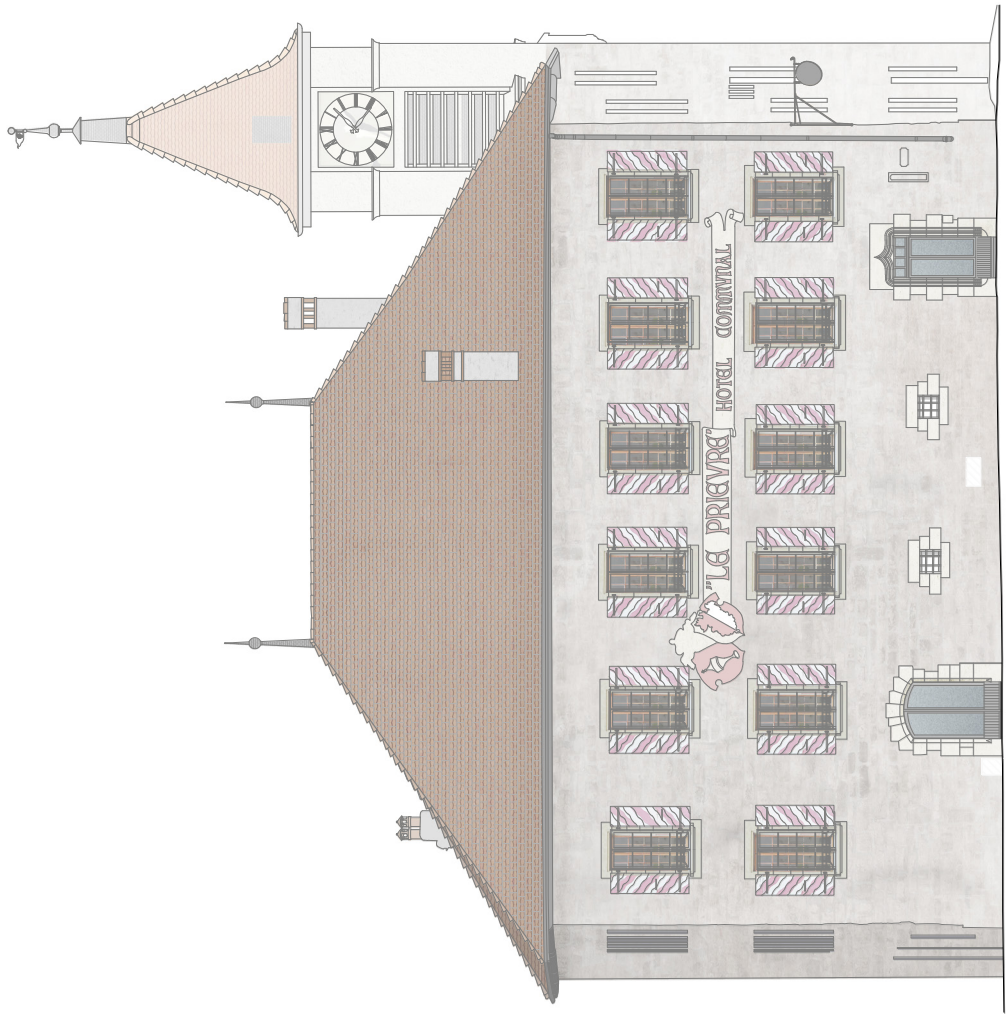

ÉCHELLE : 1/200