


Plans, coupes et façades du principe de rénovation.



<p>VILLE DE pully Directeur de l'urbanisme et de l'environnement</p>	<p>Plan masse</p>	<p>phase: plans AO ET format: A2 échelle: 1/200</p>	<p>date: 25.07.2008 version: 1.0 auteur: CA</p>
		<p>emprise du chantier périmètre de responsabilité ET</p>	<p>plan n°: 175.00.000</p>

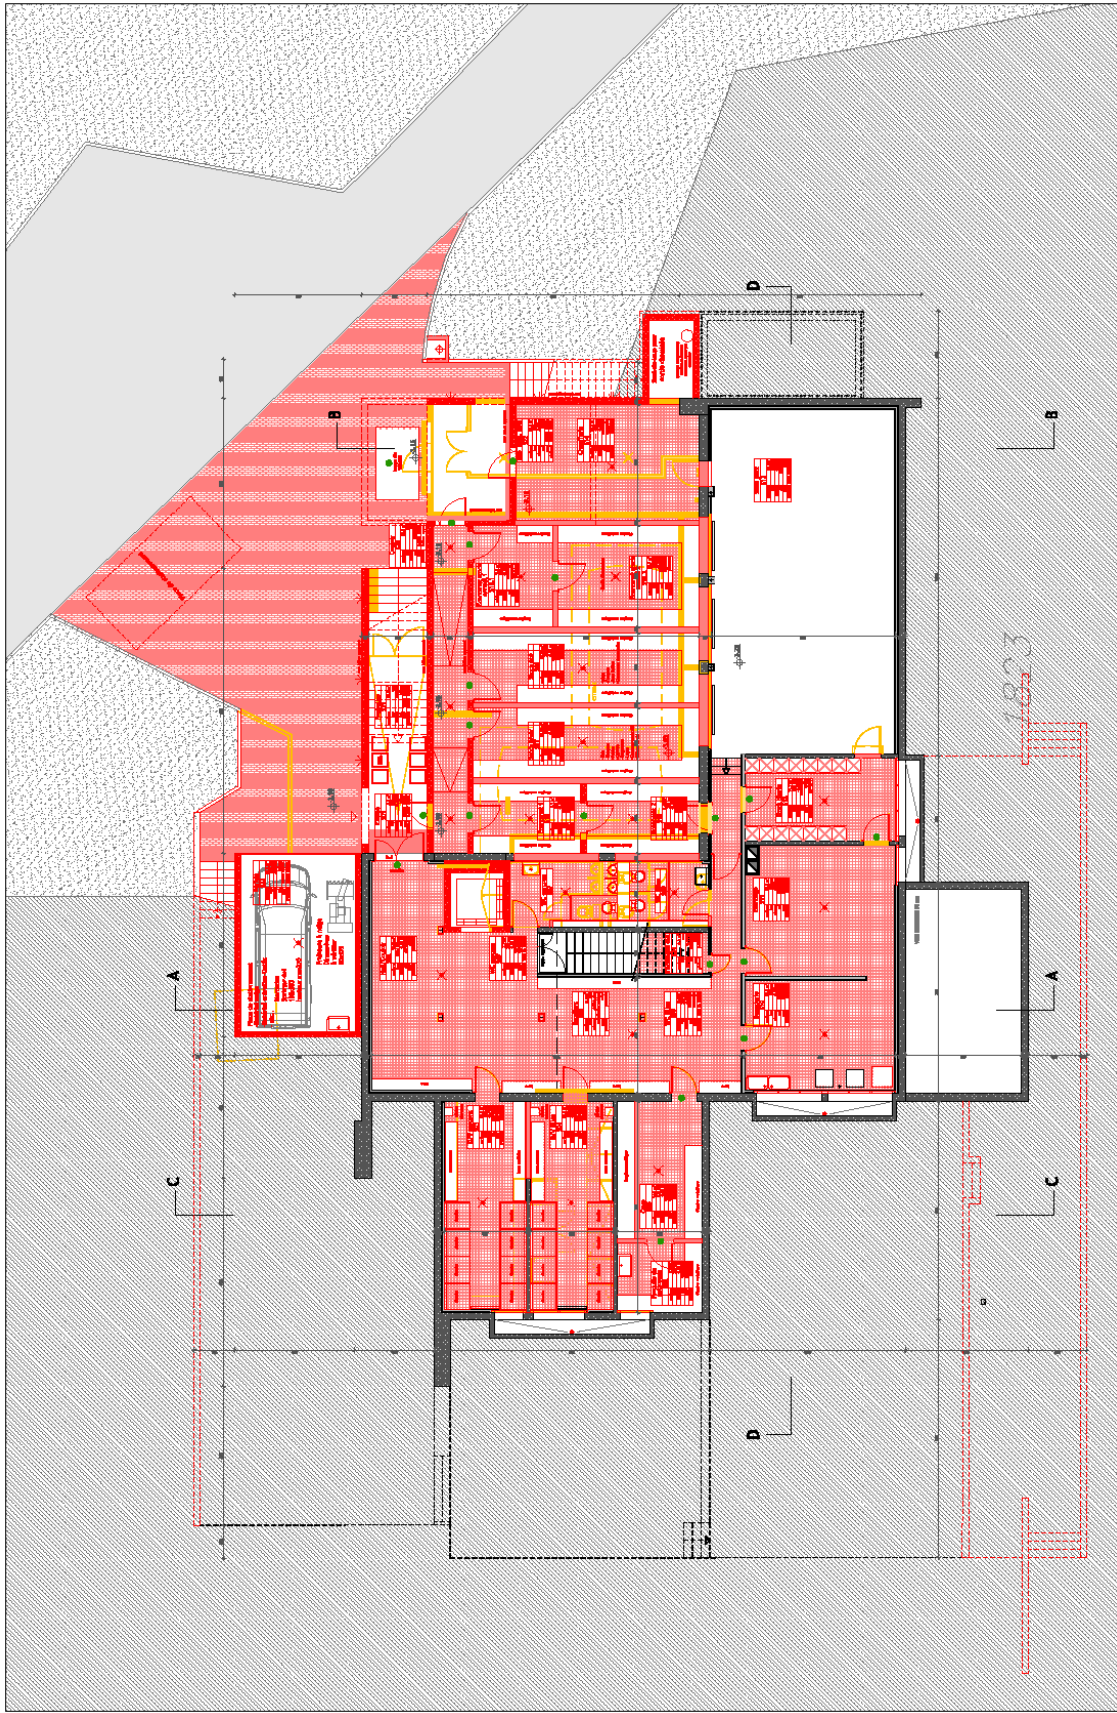

Plan du sous-sol
étage: -01


VILLE DE
pully
Director de l'urbanisme et de l'environnement

Attention détails de principe:
l'entreprise doit tenir compte
du descriptif et des normes et
recommandations en vigueur.


à démolir
nouveau
contrôle d'accès ONLINE

phases: plans AO ET
format: A3
échelle: 1/100

date: 22.07.2020
version: 1.0
plan n°: 139_00_001

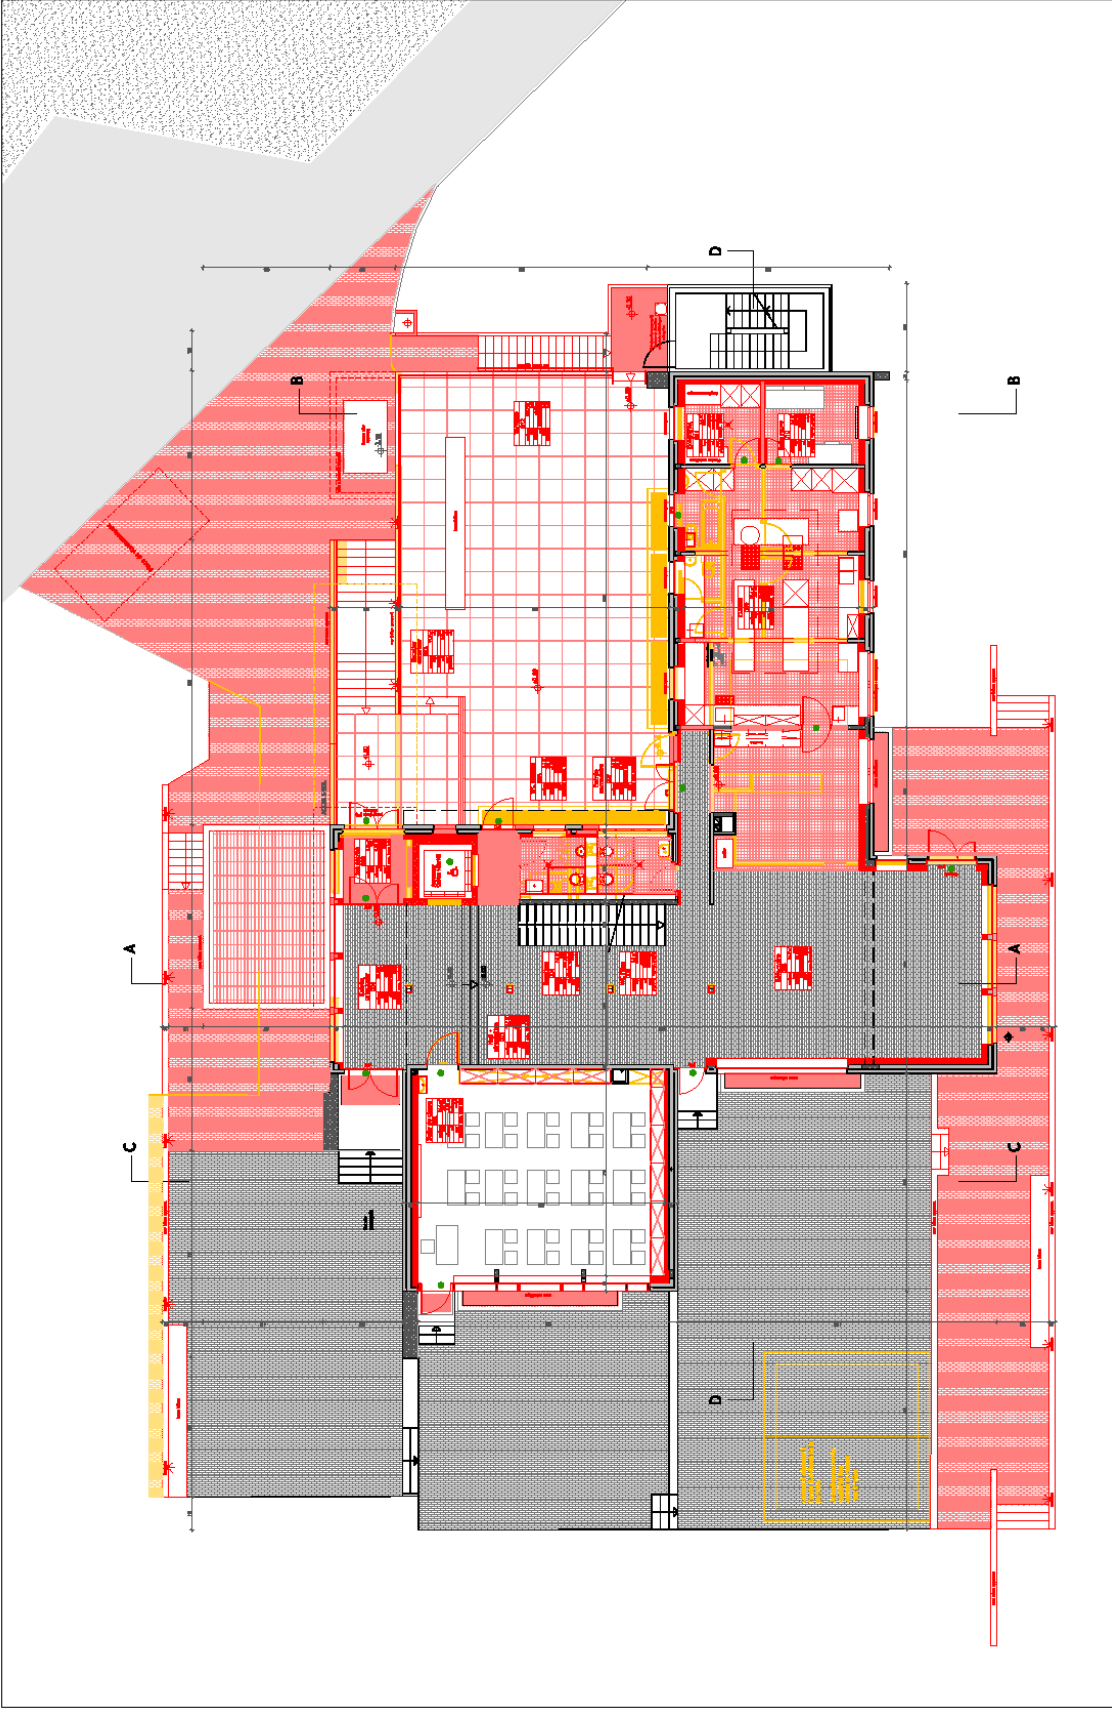

<p>VILLE DE pully Director de l'urbanisme et de l'environnement</p>	<p>Plan du rez-de-chaussée étage: -00</p>	<p>Attention détails de principe: l'entreprise doit tenir compte du descriptif et des normes et recommandations en vigueur.</p> <p>à démolir nouveau contrôle d'accès ONLINE</p>	<p>phases: plans AO ET format: A2 échelle: 1/100</p> <p>date: 22.07.2020 version: 1.0 plan n°: 139_00_102</p> <p>scale: CA</p>
---	---	--	--

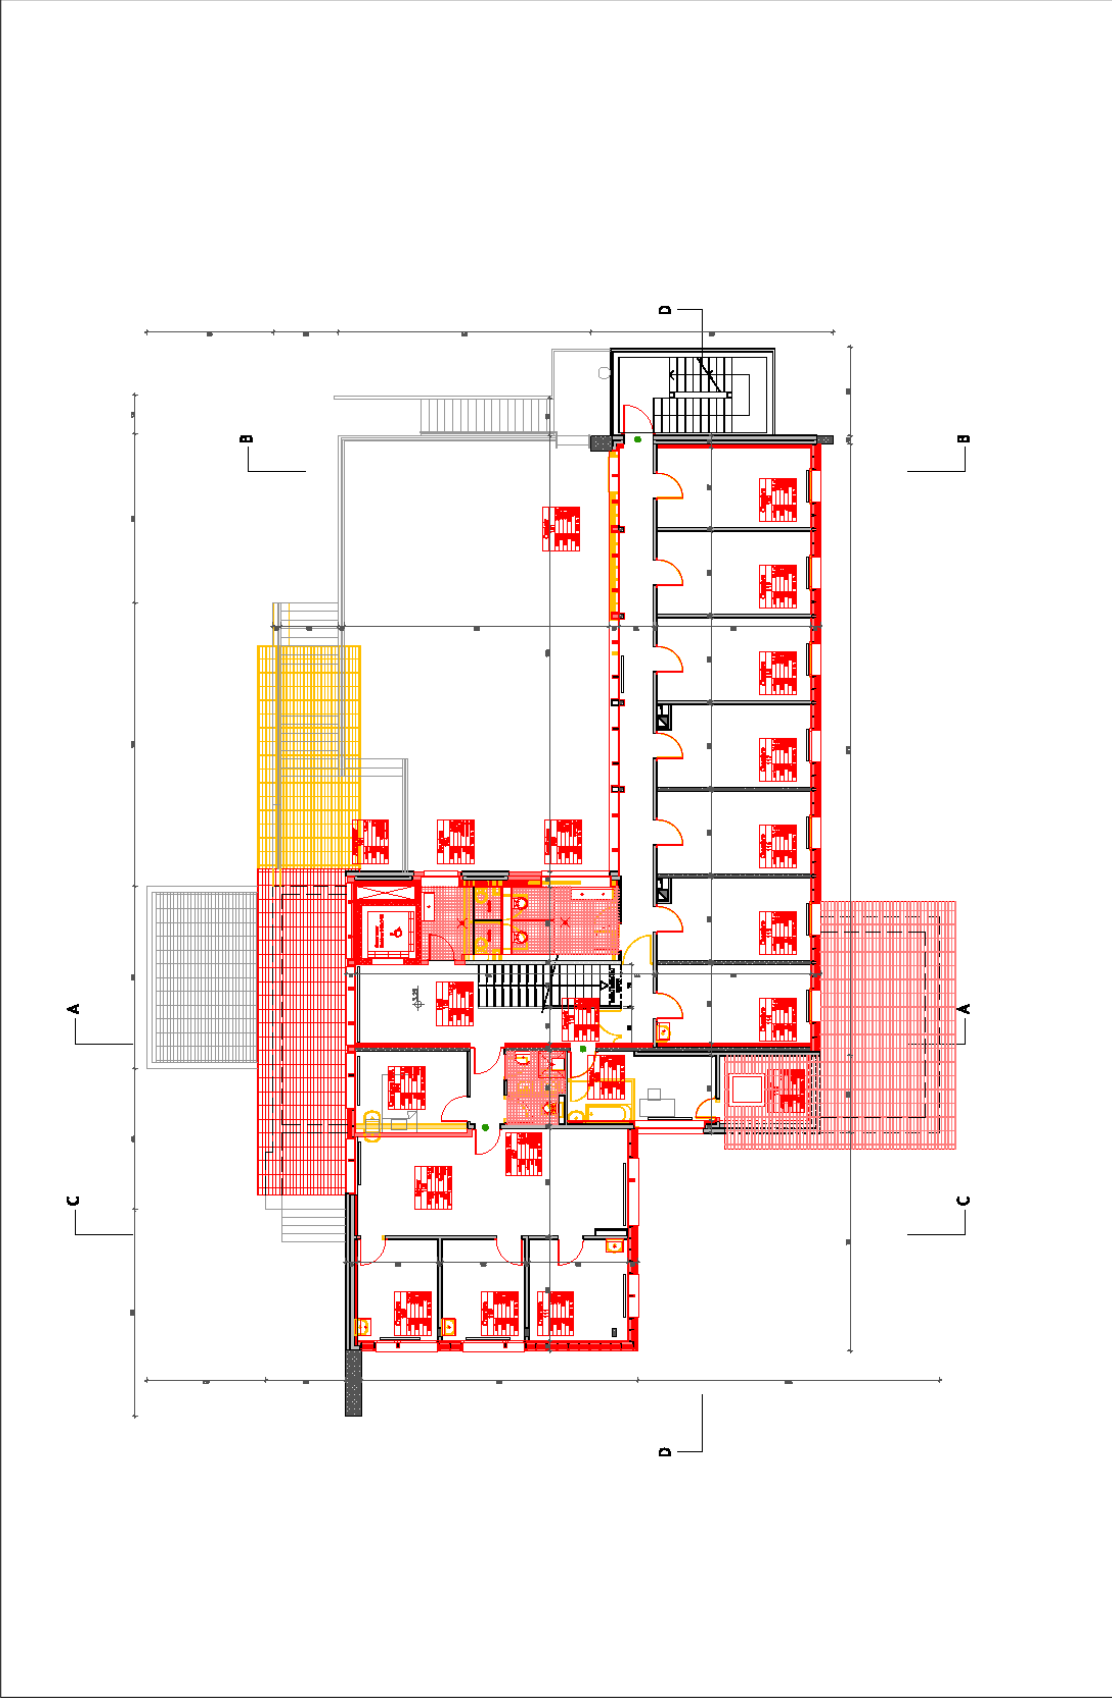

Plan du 1er étage
étage: +01


phase: plans AO ET
format: A2
échelle: 1/100

Attention détails de principe:
l'entreprise doit tenir compte
du descriptif et des normes et
recommandations en vigueur.

à demourer
nouveau
contrôle d'accès ONLINE

VILLE DE **pully**
Director de l'urbanisme et de l'environnement

date: 21.07.2020
version: 1.0
plan: 1310_00_100

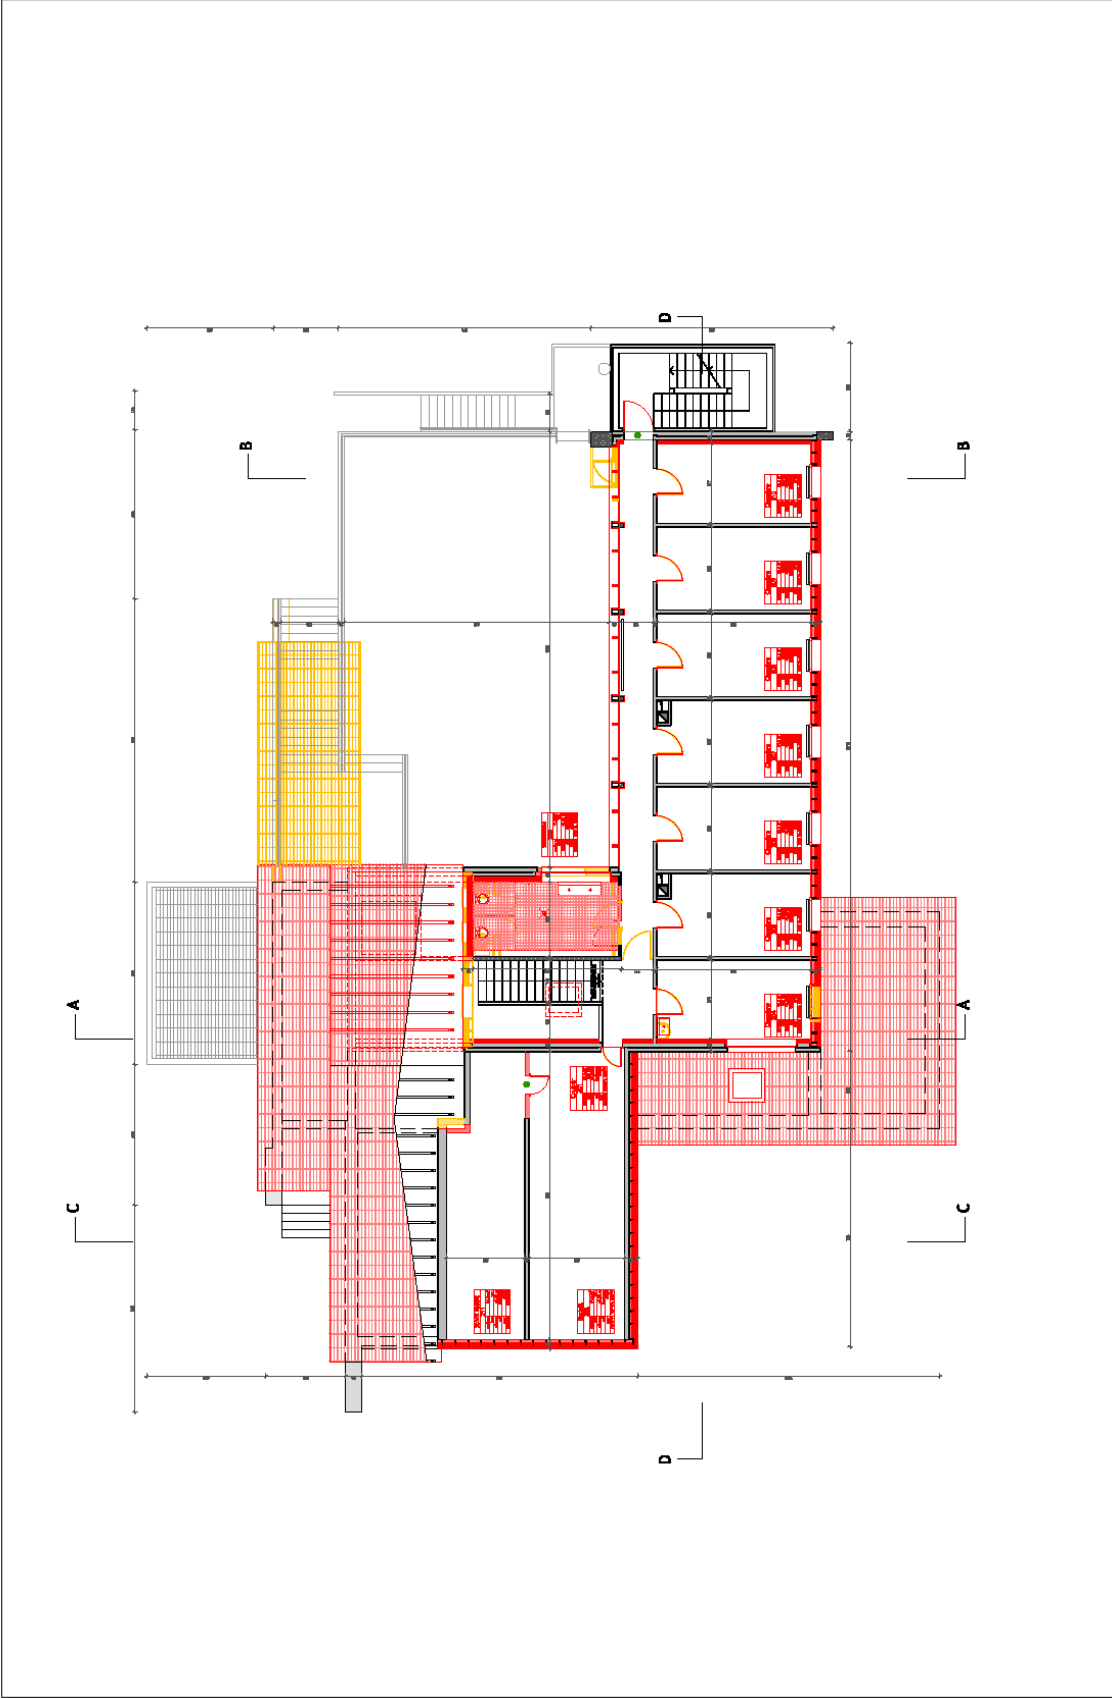

Plan du 2e étage
étage: +02


phase: plans AO ET
format: A2
échelle: 1/100

Attention détails de principe:
l'entreprise doit tenir compte
du descriptif et des normes et
recommandations en vigueur.


à démolir
nouveau
contrôle d'accès ONLINE

VILLE DE
pully
Director de l'urbanisme et de l'environnement

date: 21.07.2020
version: 1.0
plan: 139_02_104

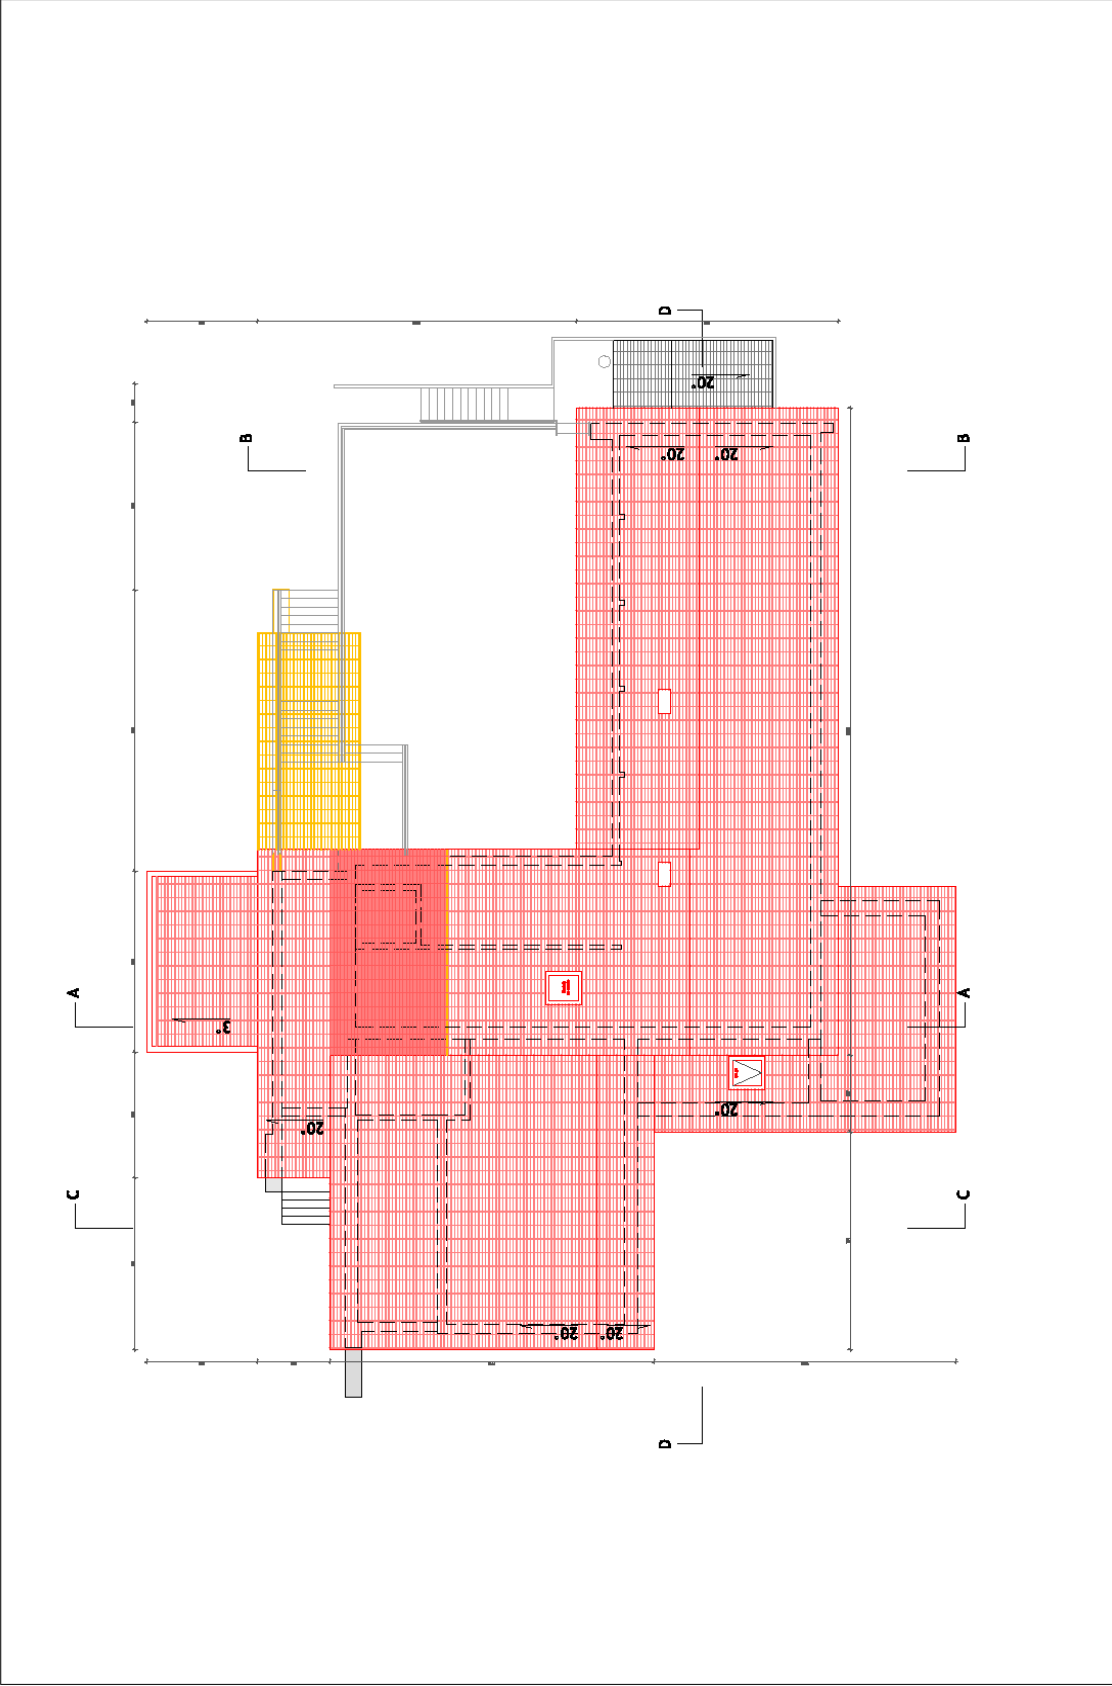

<p>plan de la toiture étage: +03</p>	<p>Attention détails de principe: l'entreprise doit tenir compte du descriptif et des normes et recommandations en vigueur.</p>	<p>à démolir nouveau contrôle d'accès ONLINE</p>	<p>phase: plans AO ET format: A2 échelle: 1/100</p>	<p>date: 22.07.2020 version: 1.0 plan n°: 130.08.008</p>
--	---	--	---	--

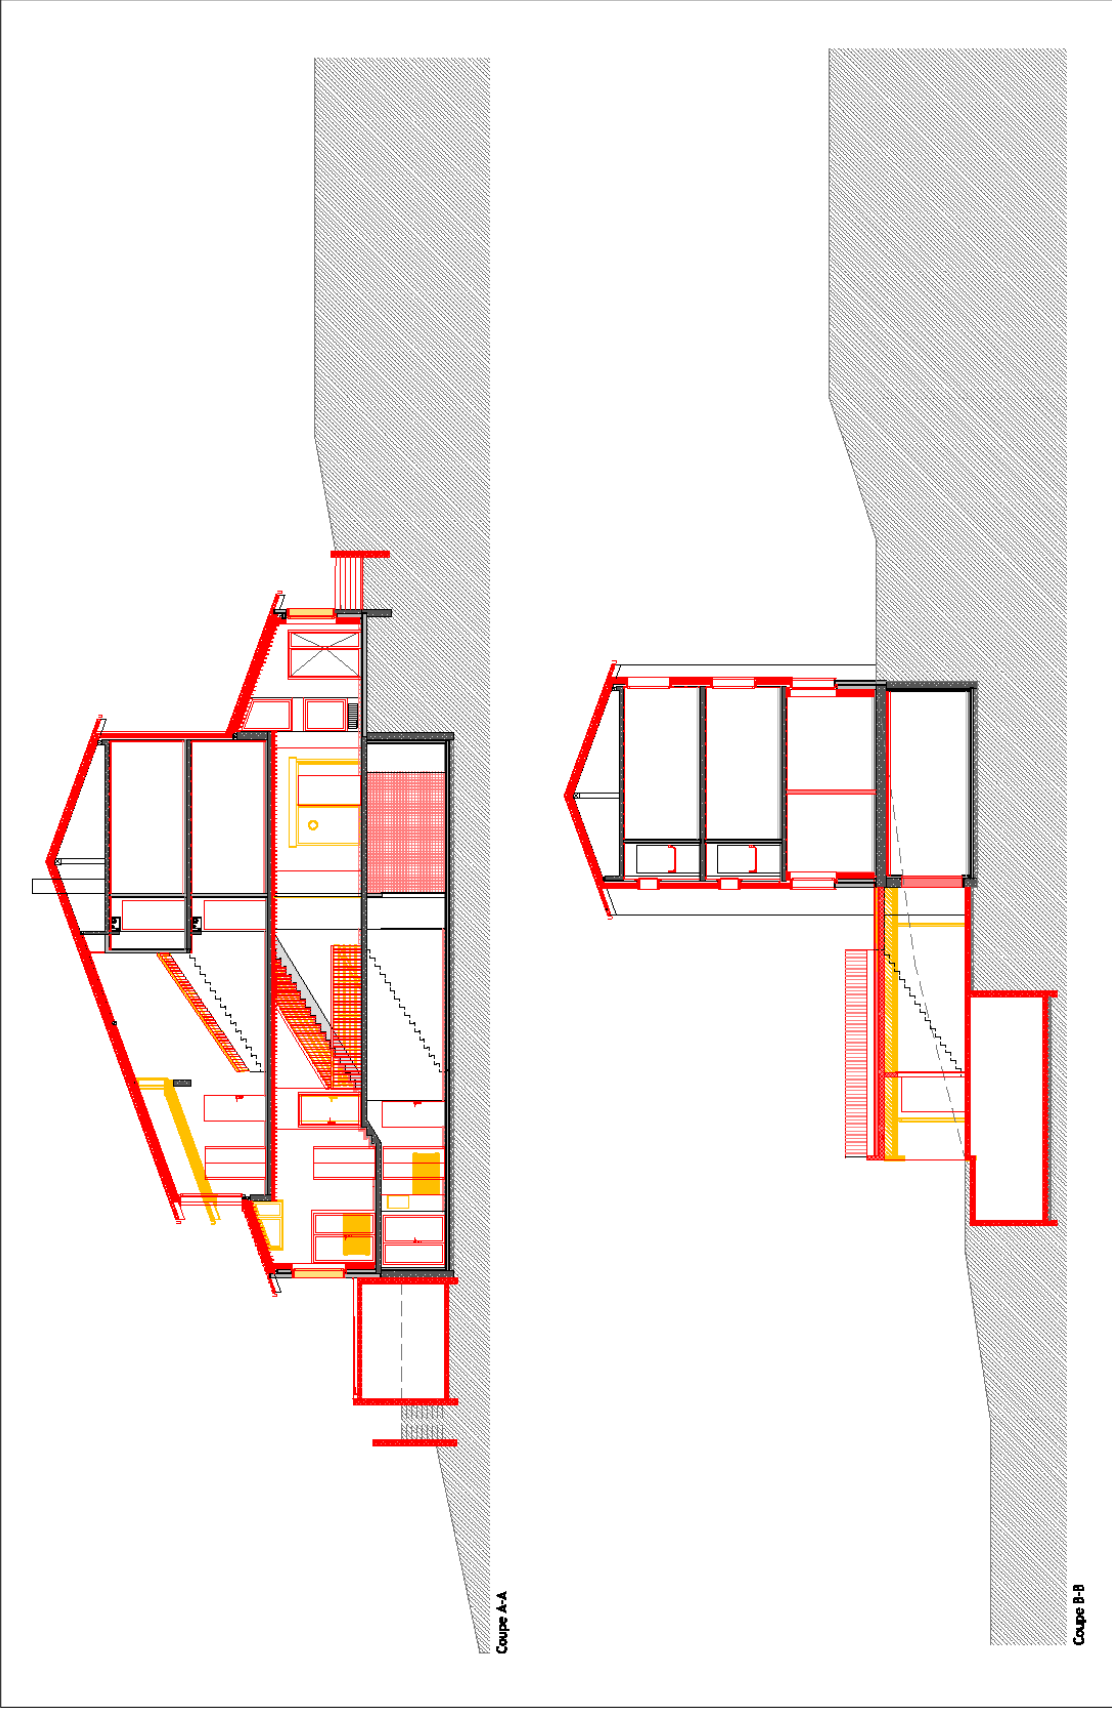

Coupe A-A

Coupe B-B

Coupe A-A et B-B




Attention détails de principe:
l'entreprise doit tenir compte
du descriptif et des normes et
recommandations en vigueur.

à démolir
nouveau

phase: plans AO ET
format: A3
échelle: 1/100

version: 1.0
date: 22.07.2008
plan n°: 139.08.1004
dossier: CA

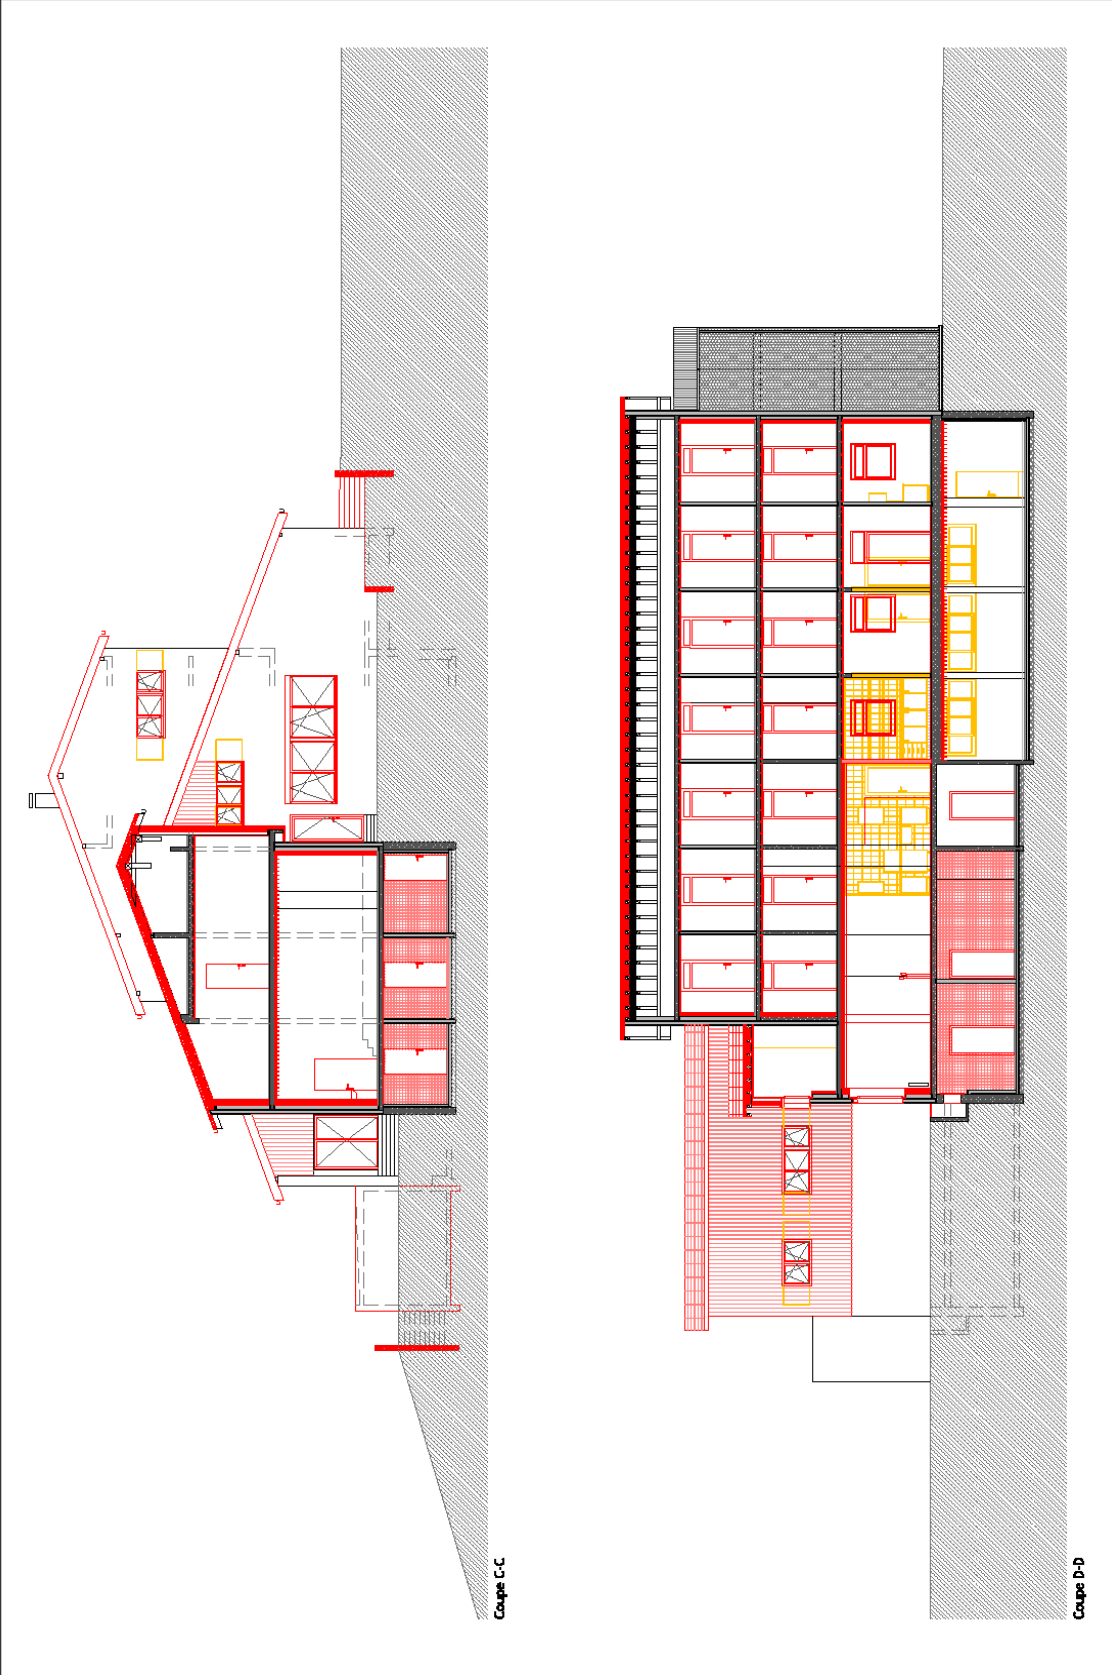

Coupe C-C

Coupe D-D


Coupe C-C et D-D

Attention détails de principe:
l'entreprise doit tenir compte
du descriptif et des normes et
recommandations en vigueur.


à démolir
nouveau

phase: plans AO ET
format: A2
échelle: 1/100

version: 1.0
date: 22.07.2024
dossier: CA
plan n°: 130.08.007

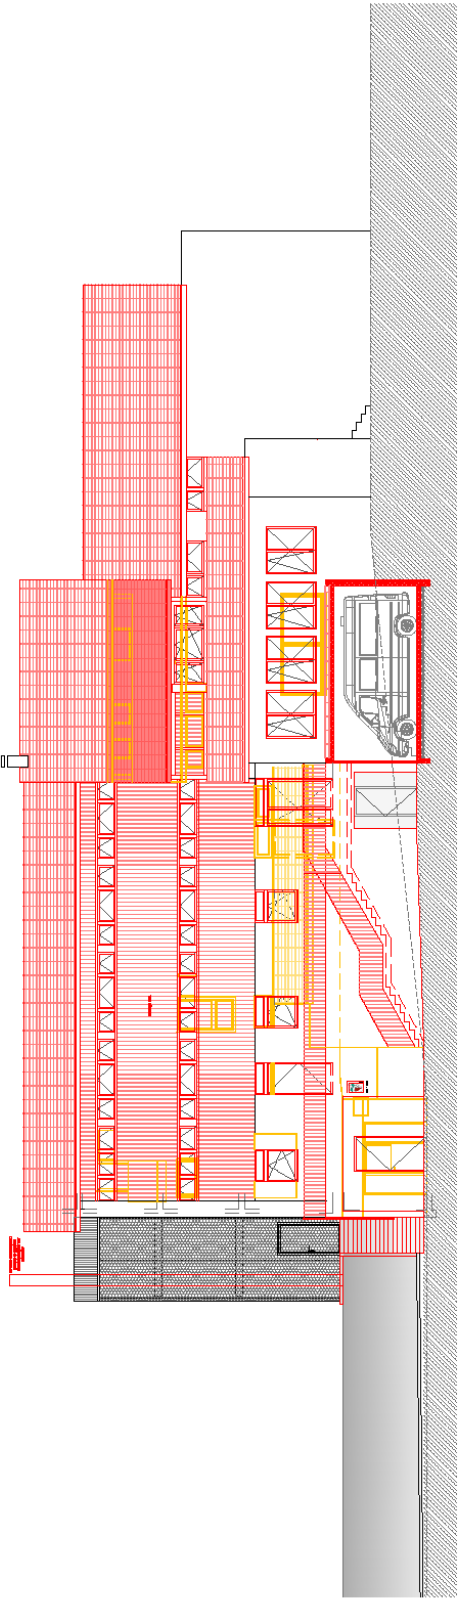

Façade NORD-OUEST

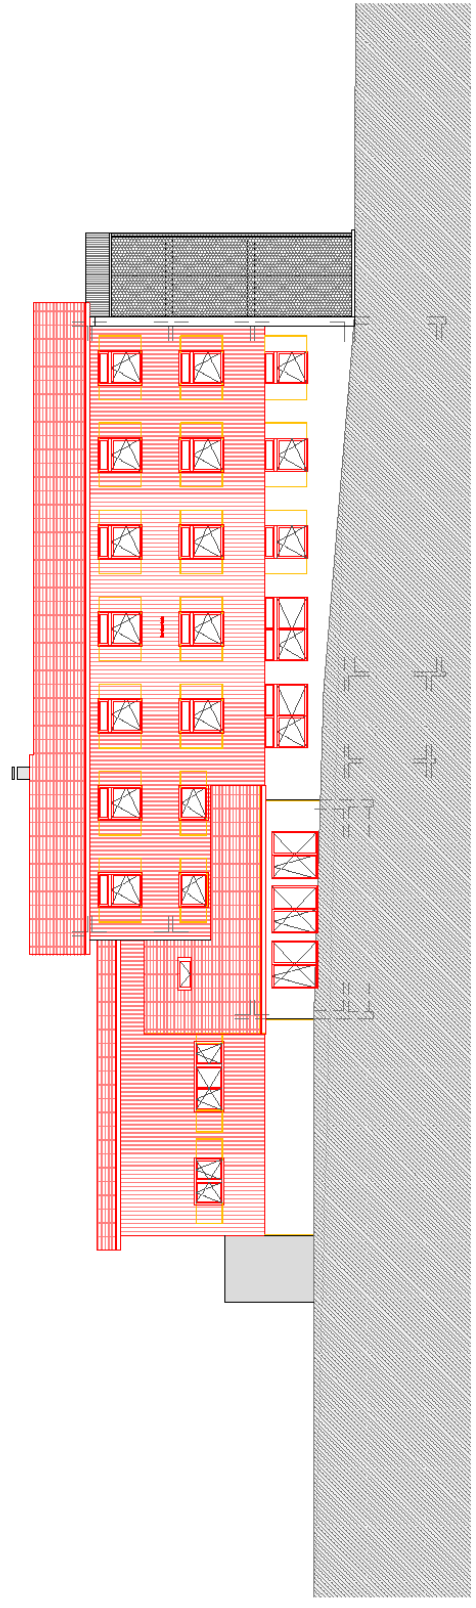

Façade SUP-EST



Direction de l'urbanisme et de l'environnement


Façade NORD-OUEST et SUD-EST

Attention détails de principe:
l'entreprise doit tenir compte
du descriptif et des normes et
recommandations en vigueur.


- à démolir
- nouveau

phase: plans AO ET
format: A3
échelle: 1/100

version: 1.0
date: 22.07.2008
dessiné: CA
plan n°: 139_08_108

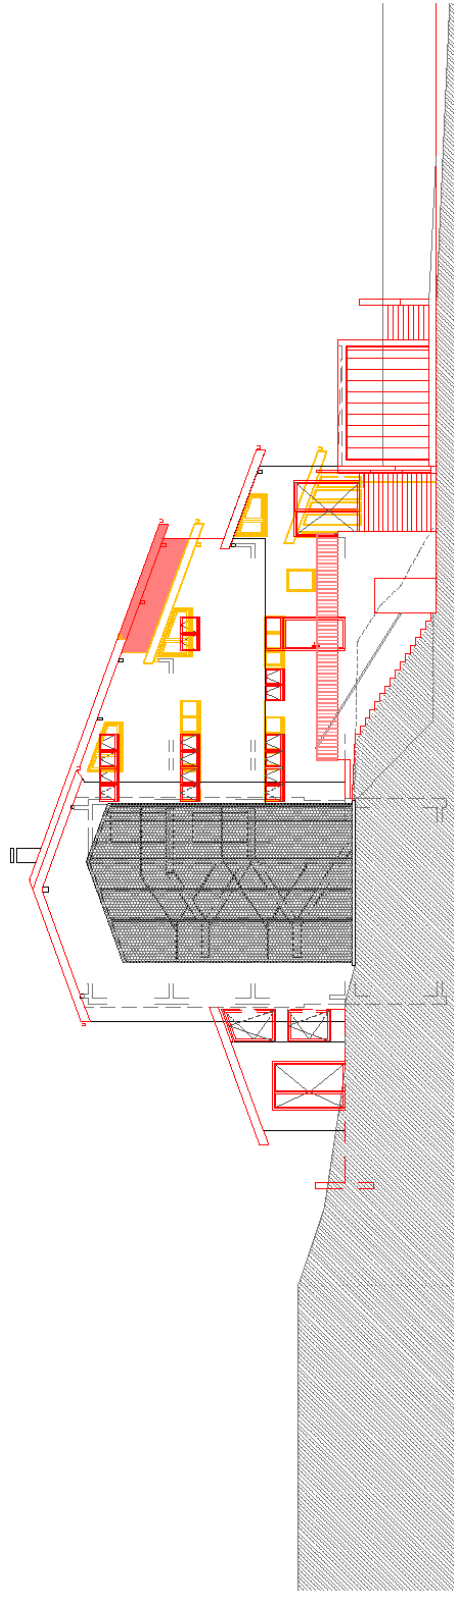

Façade EST-NORD

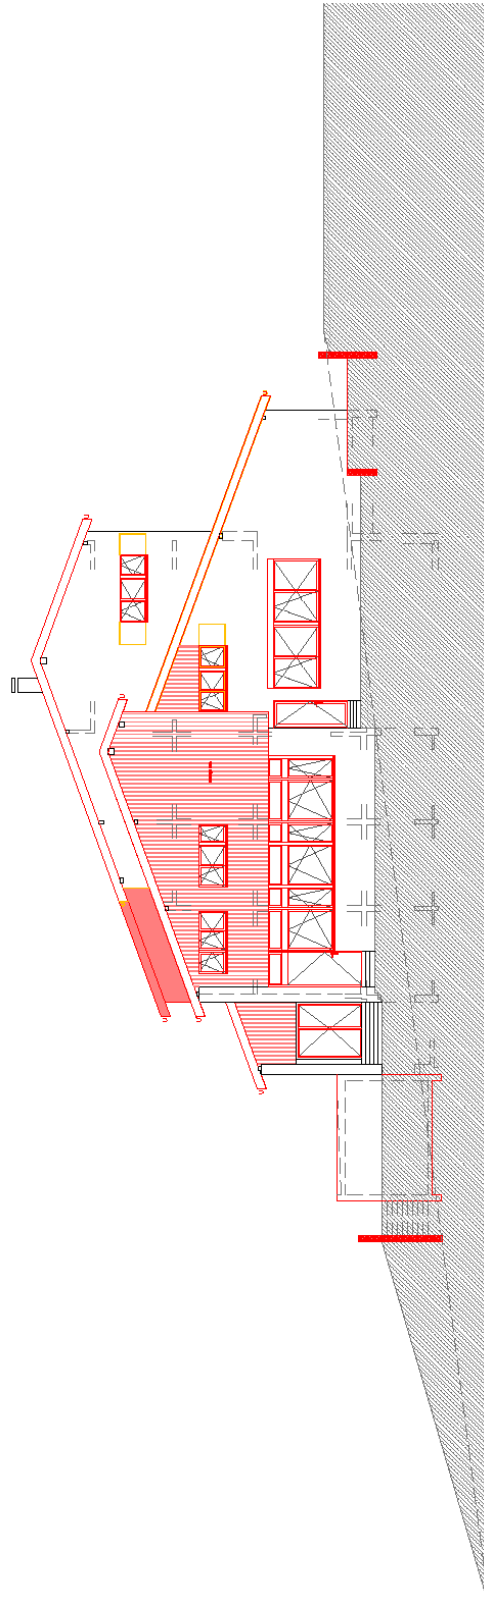

Façade OUEST-SUD

Façade EST-NORD et OUEST-SUD

Attention détails de principe:
l'entreprise doit tenir compte
du descriptif et des normes et
recommandations en vigueur.

à démolir
nouveau

phases: plans AO ET
format: A2
échelle: 1/100

date: 21.07.2024
version: 1.2
plan: 130_00_001