

ville de pully

PLAN GENERAL D'AFFECTATION (PLAN DES ZONES)

ZONE URBAINE

Echelle 1:10'000

Mise à jour: Novembre 2017

REGLES GENERALES


- Zone de faible densité
- Zone de moyenne densité
- Zone de forte densité
- Zone de villas
- Zone de construction d'utilité publique
- 33 Plan spéciaux (plan de quartier ou plan partiel d'affectation)
- Aire forestière
- Zone de verdure / concession de grève de l'Etat de Vaud
- Zone viticole, secteurs A, B, C
- Zone viticole, périmètre constructible du secteur C

REGLES SPECIALES

- Hauteur des constructions limitée par une ligne de visée
- Hauteur des constructions limitée à 10 m.
- Longueur des bâtiments limitée à 26 m.
- a j Secteurs stratégiques, a) à h), espaces l) et j) selon plan directeur

MENSURATION OFFICIELLE

- Couverture du sol bois

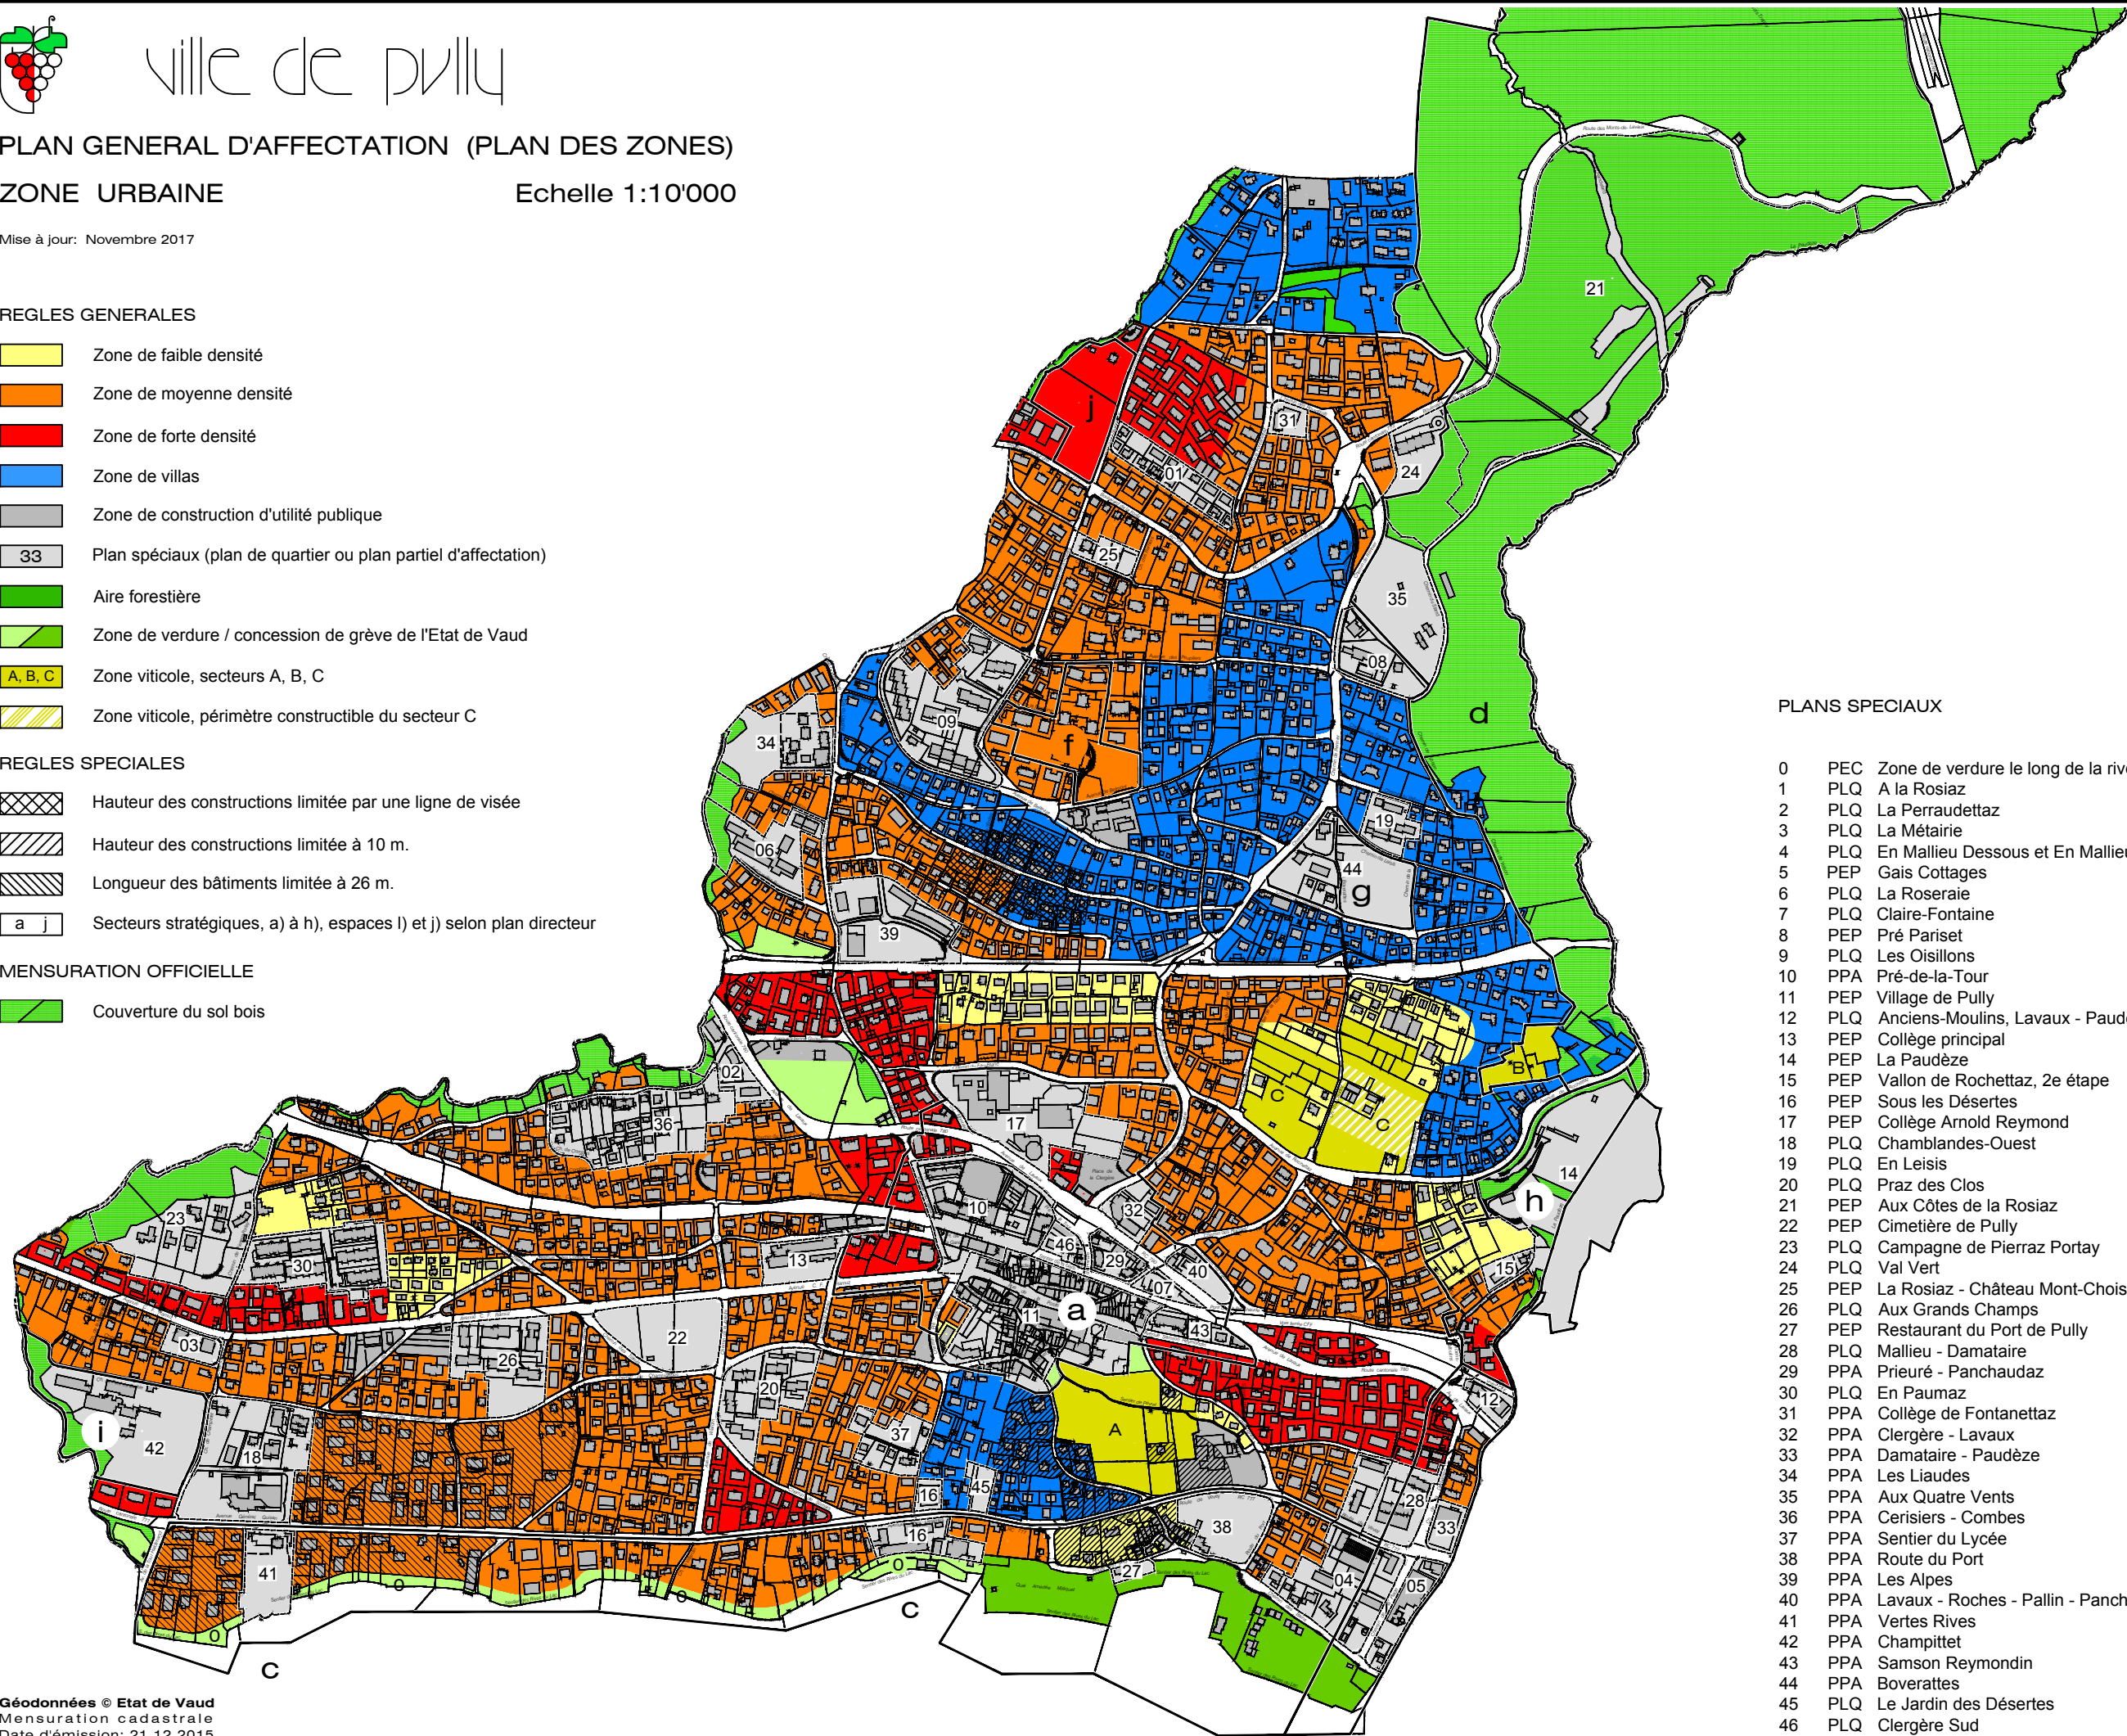

PLANS SPECIAUX

N°	Type	Description	N°	Année
0	PEC	Zone de verdure le long de la rive du Lac	(N°236)	1971
1	PLQ	A la Rosiaz		1954
2	PLQ	La Perraudettaz		1954
3	PLQ	La Métairie		1956
4	PLQ	En Mallieu Dessous et En Mallieu Dessus (partie Ouest)		1960
5	PEP	Gais Cottages		1965
6	PLQ	La Roseraie		1966
7	PLQ	Claire-Fontaine		1968
8	PEP	Pré Pariset		1968
9	PLQ	Les Oisillons		1968 et 1979
10	PPA	Pré-de-la-Tour		1985
11	PEP	Village de Pully		1982
12	PLQ	Anciens-Moulins, Lavaux - Paudèze		1985
13	PEP	Collège principal		1970
14	PEP	La Paudèze		1981
15	PEP	Vallon de Rochettaz, 2e étape		1975
16	PEP	Sous les Désertes		1974
17	PEP	Collège Arnold Reymond		1975
18	PLQ	Chamblandes-Ouest		1975
19	PLQ	En Leisis		1973
20	PLQ	Praz des Clos		1977
21	PEP	Aux Côtes de la Rosiaz		1979
22	PEP	Cimetière de Pully		1979
23	PLQ	Campagne de Pierraz Portay		1981
24	PLQ	Val Vert		1980
25	PEP	La Rosiaz - Château Mont-Choisi		1982
26	PLQ	Aux Grands Champs		1983
27	PEP	Restaurant du Port de Pully		1983
28	PLQ	Mallieu - Damataire		1984
29	PPA	Prieuré - Panchaudaz		1985
30	PLQ	En Paumaz		1986
31	PPA	Collège de Fontanettaz		1986
32	PPA	Clergère - Lavaux		1986
33	PPA	Damataire - Paudèze		1987
34	PPA	Les Liaudes		1988
35	PPA	Aux Quatre Vents		1990
36	PPA	Cerisiers - Combes		1991
37	PPA	Sentier du Lycée		1992
38	PPA	Route du Port		1997
39	PPA	Les Alpes		1999
40	PPA	Lavaux - Roches - Pallin - Panchaude		2000
41	PPA	Vertes Rives		2005
42	PPA	Champittet		2006
43	PPA	Samson Reymondin		2007
44	PPA	Boverattes		2010
45	PLQ	Le Jardin des Désertes		2016
46	PLQ	Clergère Sud		2017