

VILLE DE  
pully

**669 - Ch. de Chamblandes, de Champittet  
et du Manoir  
Aménagements routiers**

**Séance d'information aux riverains**

Direction des travaux et des services industriels

22 janvier 2024



# Présentation

---

**M. Marc Zolliker**, Conseiller municipal, Directeur de la Direction des travaux et des services industriels (DTSI)

**M. Thierry Lassueur**, Chef de service (DTSI)

**Mme Cindy Freudenthaler**, Responsable mobilité (DTSI)

**M. Zoran Stojanovic**, Chef de projet (DTSI)



# Programme de la soirée

---

## Introduction

M. Marc Zolliker, Conseiller municipal

## Données de base du projet

M. Zoran Stojanovic, chef de projet

## Mobilité

Mme Cindy Freudenthaler, responsable mobilité

## Projet d'aménagements routiers

M. Zoran Stojanovic, chef de projet

## Questions / discussion

## Apéritif



# Périmètre du projet





# Éléments déclencheurs + objectifs du projet

---

## Éléments déclencheurs :

- Mise en séparatif du réseau d'assainissement
- Conduites d'eau potable en mauvais état
- Route en mauvais état sur l'ensemble du périmètre

## Objectifs principaux du projet :

- Mise en séparatif du réseau d'assainissement
- Renouvellement des réseaux souterrains
- Réaménagements routiers/urbains sur l'ensemble du périmètre
- Réaménagement d'une placette



# Etat d'avancement du projet

---

SIA 1 – Définition des objectifs



SIA 2 – Etudes préliminaires



**SIA 3 – Etude du projet**

31 – Avant projet

**32 – Projet de l'ouvrage**

33 – Procédure de demande d'autorisation  
(Mise à l'enquête)



**SIA 4 – Appel d'offres**

41 – Appel d'offres, comparaison des offres

**SIA 5 – Réalisation (exécution)**

51 – Projet d'exécution

52 – Exécution de l'ouvrage

53 – Mise en service, achèvement

Objectif début des travaux : **février 2025**





VILLE DE  
pully




---

**Mobilité**



# Analyse du trafic journalier

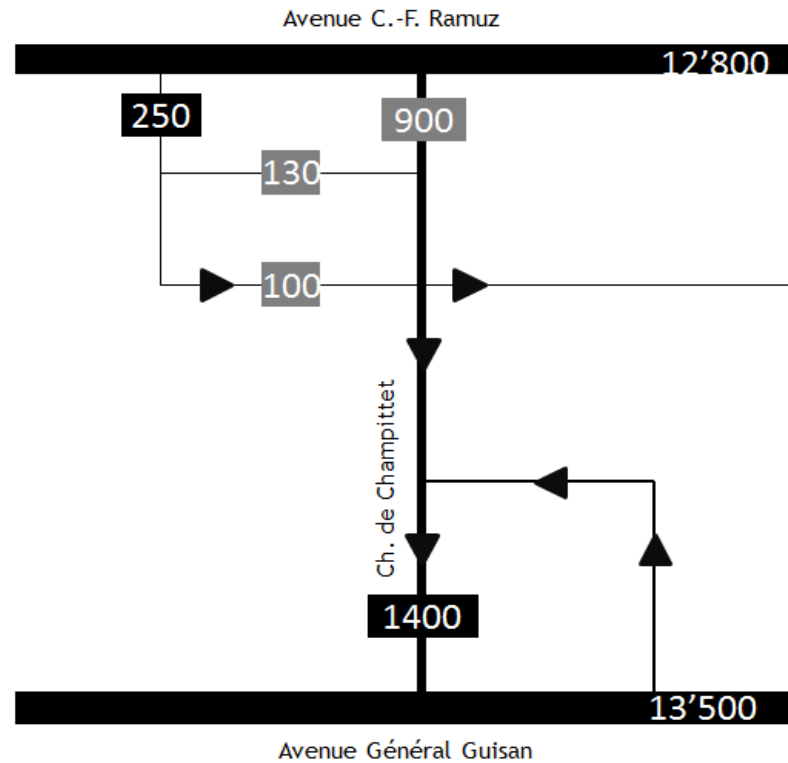





# Constats et mesures à prendre



*Ch. de Champittet*



*Croisement Chamblandes - Champittet*




*Ch. de Chamblandes*

- Construire des trottoirs pour sécuriser les piétons et améliorer l'accès aux collèges
- Créer un contresens vélo pour limiter les détours et compléter le réseau cyclable
- Aménagement modérateur pour maintenir de faibles volumes de trafic et des vitesses basses



# Etude de variantes

- Régime de vitesse → maintien de la zone 30 (pas de zone de rencontre)
- Gabarits et organisation des circulations → un trottoir réservé aux piétons et un contresens cyclable sur la chaussée, tout en limitant les emprises
- Délimitations → le trottoir franchissable est plus adéquat en raison des faibles largeurs de chaussée et de la volonté de maintenir le stationnement (ch. de Chamblandes)

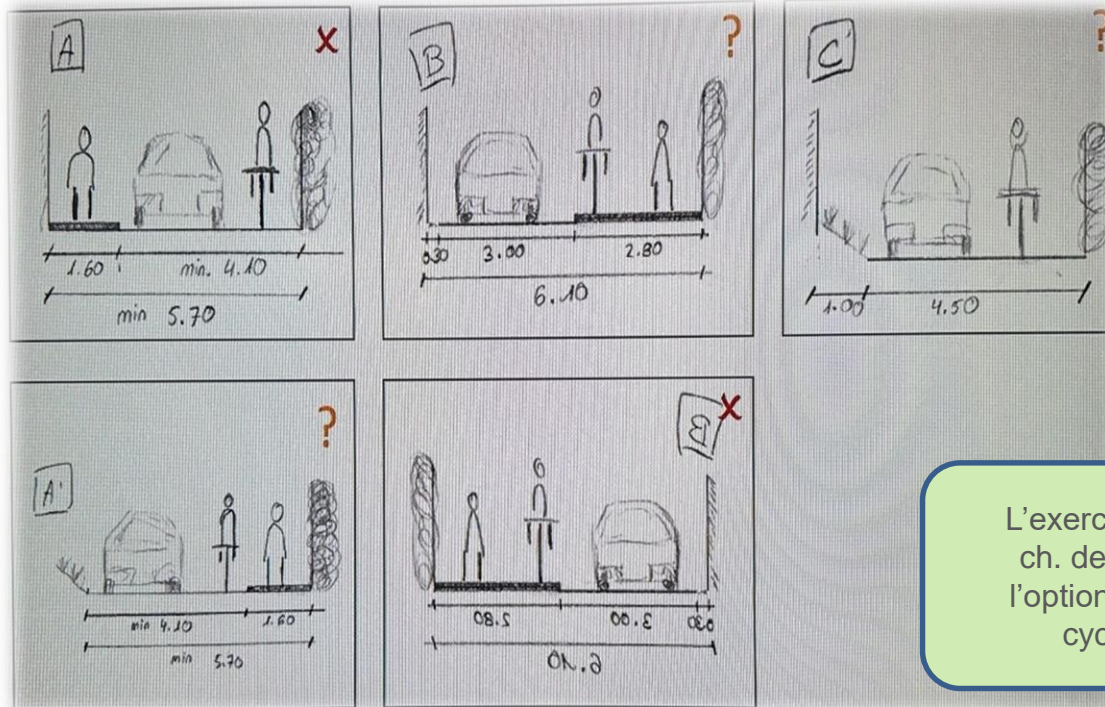

L'exercice de comparaison pour le ch. de Champittet démontre que l'option A, trottoir Ouest + montée cyclable Est, conviendrait.



VILLE DE  
pully



---

## Projet d'aménagements routiers







# Aménagements routiers – Chamblandes Nord



**COUPE TYPE A-A**  
Chemin de Chamblandes  
1:50

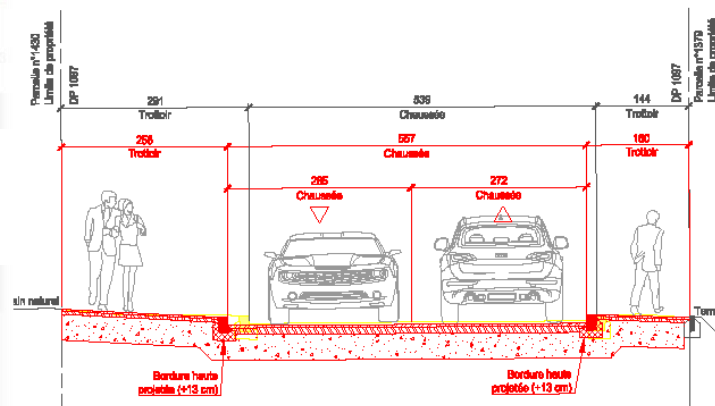

**COUPE TYPE B-B**  
Chemin de Chamblandes  
1:50

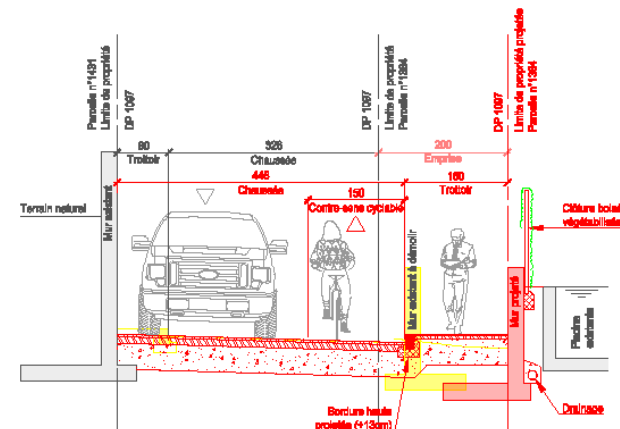






# Aménagements routiers – Chamblandes Ouest



**COUPE TYPE I-I**  
Chemin de Chamblandes  
1:50

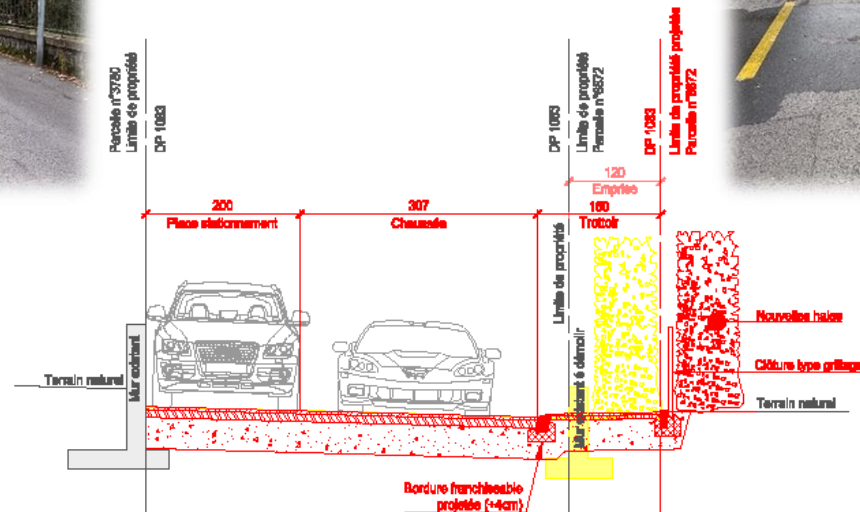





# Aménagements routiers existants – Chamblandes Est


Exemple de bordures franchissables,  
continuité du ch. de Chamblandes (*projet  
Villardin, réalisé en 2018*)








# Aménagements routiers – Champittet Nord

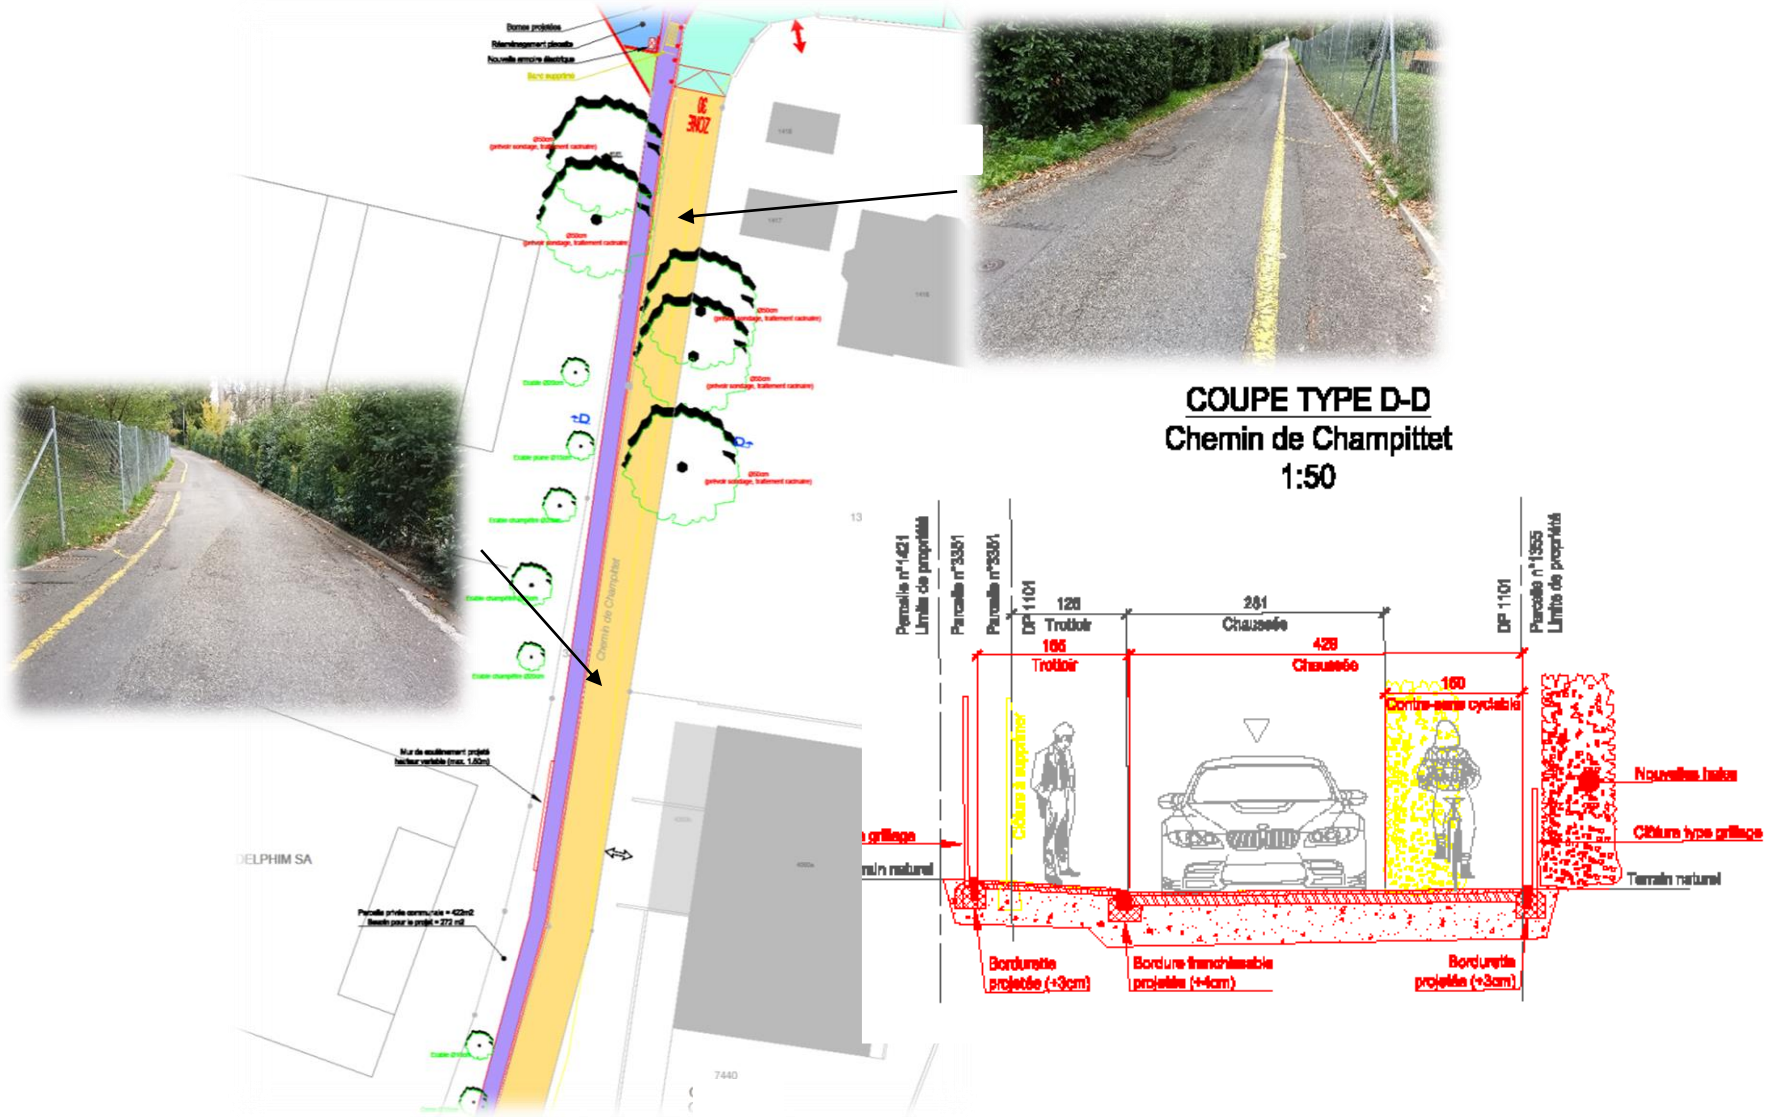





# Aménagements routiers – Champittet Sud

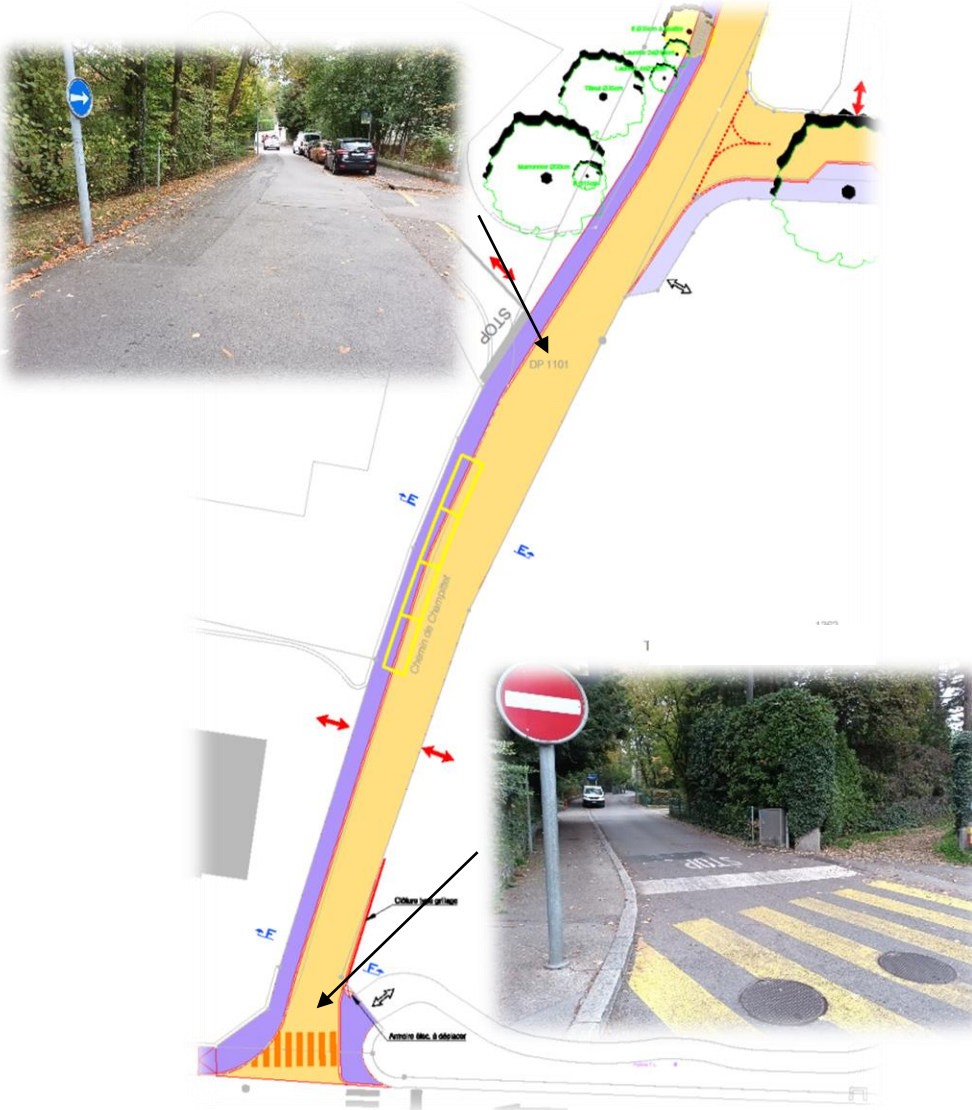

**COUPE TYPE E-E**  
Chemin de Champittet  
1:50


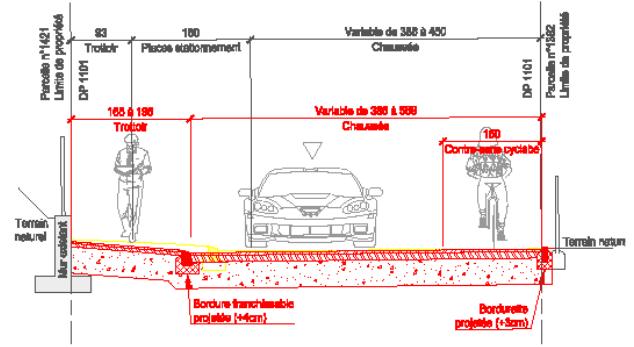


**COUPE TYPE F-F**  
Chemin de Champittet  
1:50

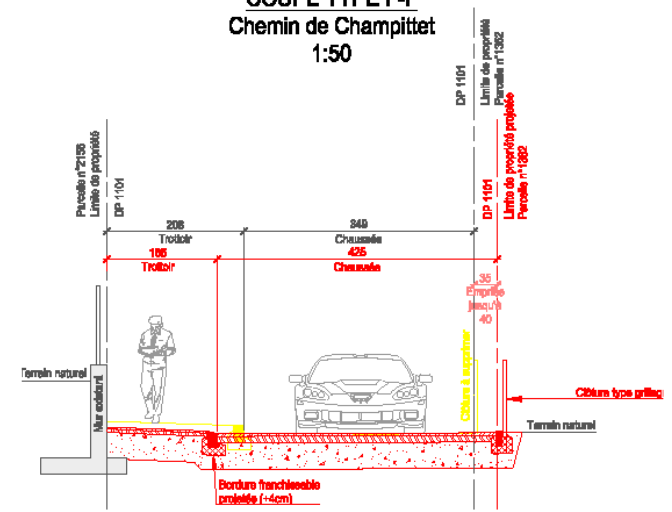



# Aménagements routiers – Manoir Nord

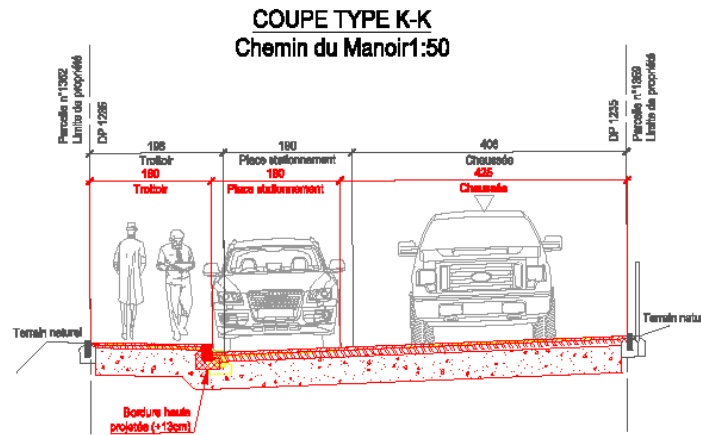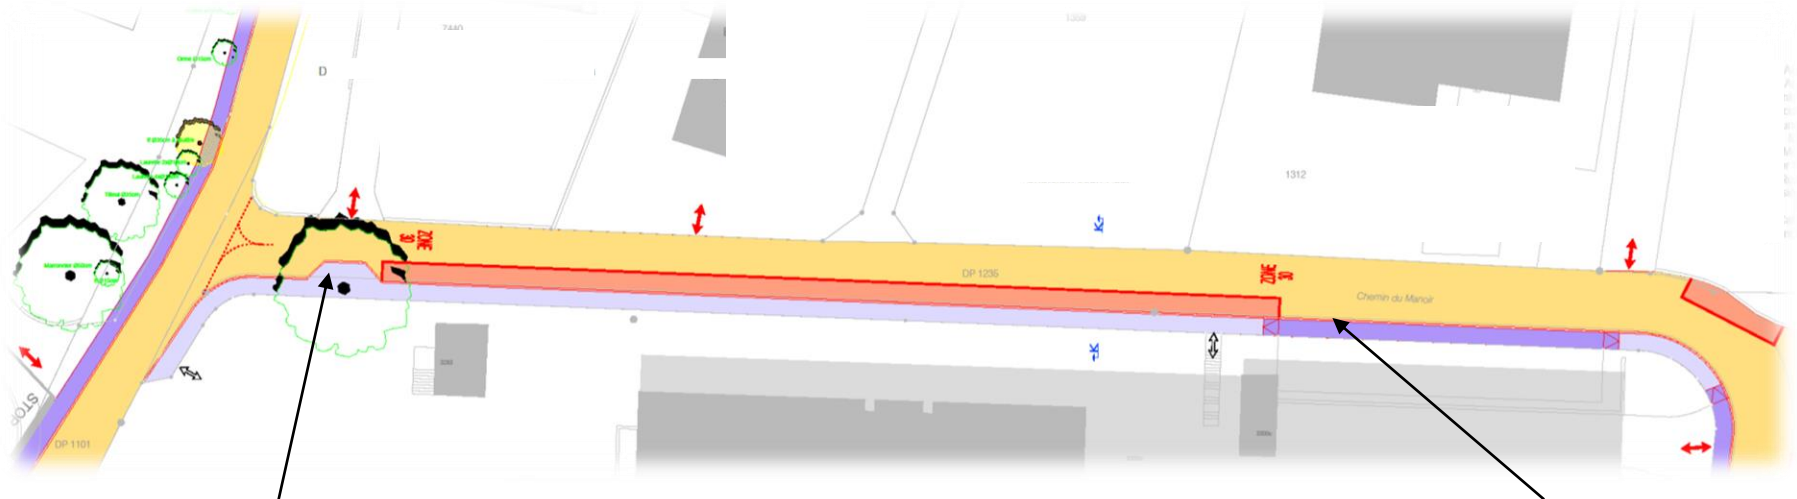







# Aménagements routiers – Manoir Est



**COUPE TYPE L-L**  
Chemin du Manoir  
1:50

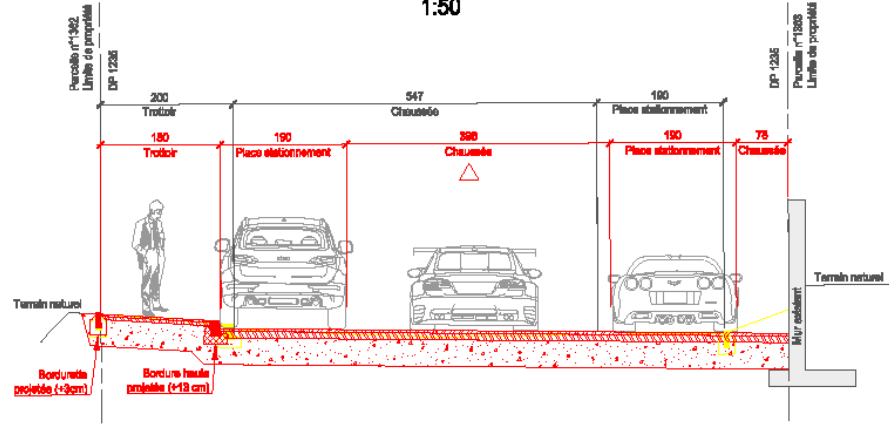

**COUPE TYPE M-M**  
Chemin du Manoir  
1:50

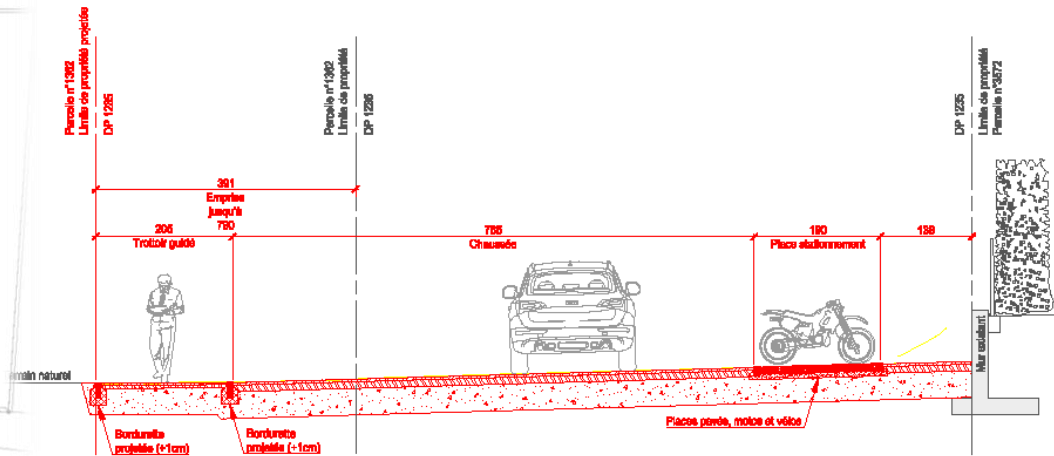



# Récapitulatif des principales améliorations

---

- Mise en séparatif du réseau d'assainissement
- Renouvellement des réseaux et rénovation de la structure routière
- Aménagement de trottoirs pour le confort et la sécurité des piétons
- Montée cyclable sur le ch. de Champittet
- Création d'une nouvelle placette
- Réaménagement du carrefour Chamblandes / Champittet pour modérer la vitesse
- Amélioration des visibilitées des accès riverains




# Calendrier intentionnel

---

- **22 janvier 2024 : séance riverains « présentation aménagements routiers »**
- Février 2024 : consultation des services cantonaux (examen préalable)
- Juin 2024 : mise à l'enquête  
*communication aux riverains par courrier*
- Août 2024 : appel d'offres aux entreprises de construction
- Novembre 2024 : demande des crédits de construction au Conseil communal (préavis)
- Janvier 2025 : séance riverains « démarrage des travaux »
- Février 2025 : ouverture du chantier



# Support d'information

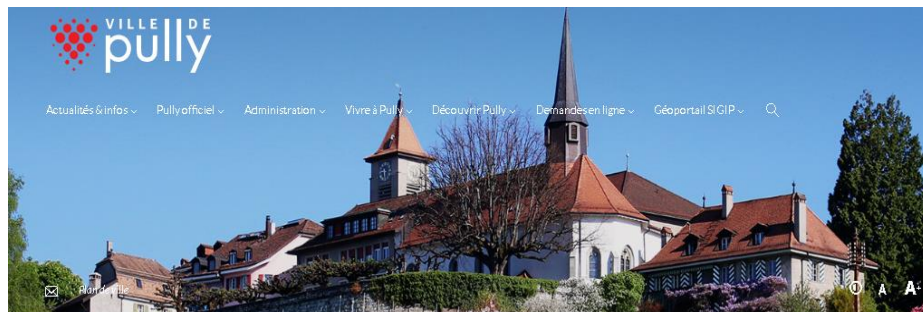

## DERNIÈRES ACTUALITÉS

28 janvier 2024

Concert à l'église du Prieuré



28 janvier à 17h à l'église du Prieuré

3 janvier 2024

Agenda des manifestations



Janvier 2024

Centrale des solidarités



Appel à projets



Etablissement saisonnier au Quai Milliquet

21 décembre 2023

Communiqué de presse



Nouveau Directeur des Musées

Appel à projets



Surface commerciale au quartier des Alpes

## ACCÈS DIRECT

- Numeros d'urgence
- Pénurie
- Débrillateurs à Pully (carte)
- Les piscines
- Office de la population
- Scolarité
- Offres d'emploi
- Chantiers / Travaux
- Autorisation de construire
- Ramassage des déchets 2024
- Seniors
- Heures d'ouverture / adresses
- Communiqués de presse

### FACEBOOK



## CHANTIERS

Accueil / Ville de Pully / Routes et mobilité / Chantiers / Travaux

### CHANTIERS EN COURS

Un certain nombre de chantiers peuvent être temporairement interrompus en raison des contraintes liées au respect des directives fédérales et cantonales pour la lutte contre le COVID-19.

- CH. DE VILLARDIEZ
- AV. DE SENALECHE
- CH. DE RENNIER
- CH. DE VERNEY SUD
- CH. DU RUISSELET
- RUE DE LA POSTE - AV. SAMSON REYMONDIN - AV. DU TIRAGE - SENTIER DU LYCEE
- CH. DES VIGNES
- TRAVAUX AUTOROUTIERS
- CH. DE CARVALHO
- AUTRES TRAVAUX

### CHANTIERS TERMINÉS

- AV. GENERAL GUISSAN ET DE LA TOUR HALDIMAND
- QUARTIER DES BOVERATTES
- CH. DE LA METAIRIE ET DU PONT DU DIABLE
- CH. DES BOUVREUILS
- BD DE LA FORÊT ET ARRÊT DE BUS VAL-VERT
- AV. DE LAVAUX ET CH. DES ROCHES
- CH. DU FAU-BLANC
- MONTS-DE-PULLY
- AV. DE LAVAUX ET CH. DES ROCHES
- ARRÊT DE BUS TERMINUS "PULLY, PORT" LIGNE 47
- CH. DE VERNEY
- AV. C. F. RAMUZ OUEST
- CAMPAGNE DE TAPIS 2022

### CHANTIERS À VENIR



# MERCI DE VOTRE ATTENTION



Renseignements : Zoran Stojanovic  
Ch. de la Damataire 13  
☎ 021 721 32 59  
✉ [zoran.stojanovic@pully.ch](mailto:zoran.stojanovic@pully.ch)



# Questions / Discussion

---

