



A. ORGANISATION SPATIALE

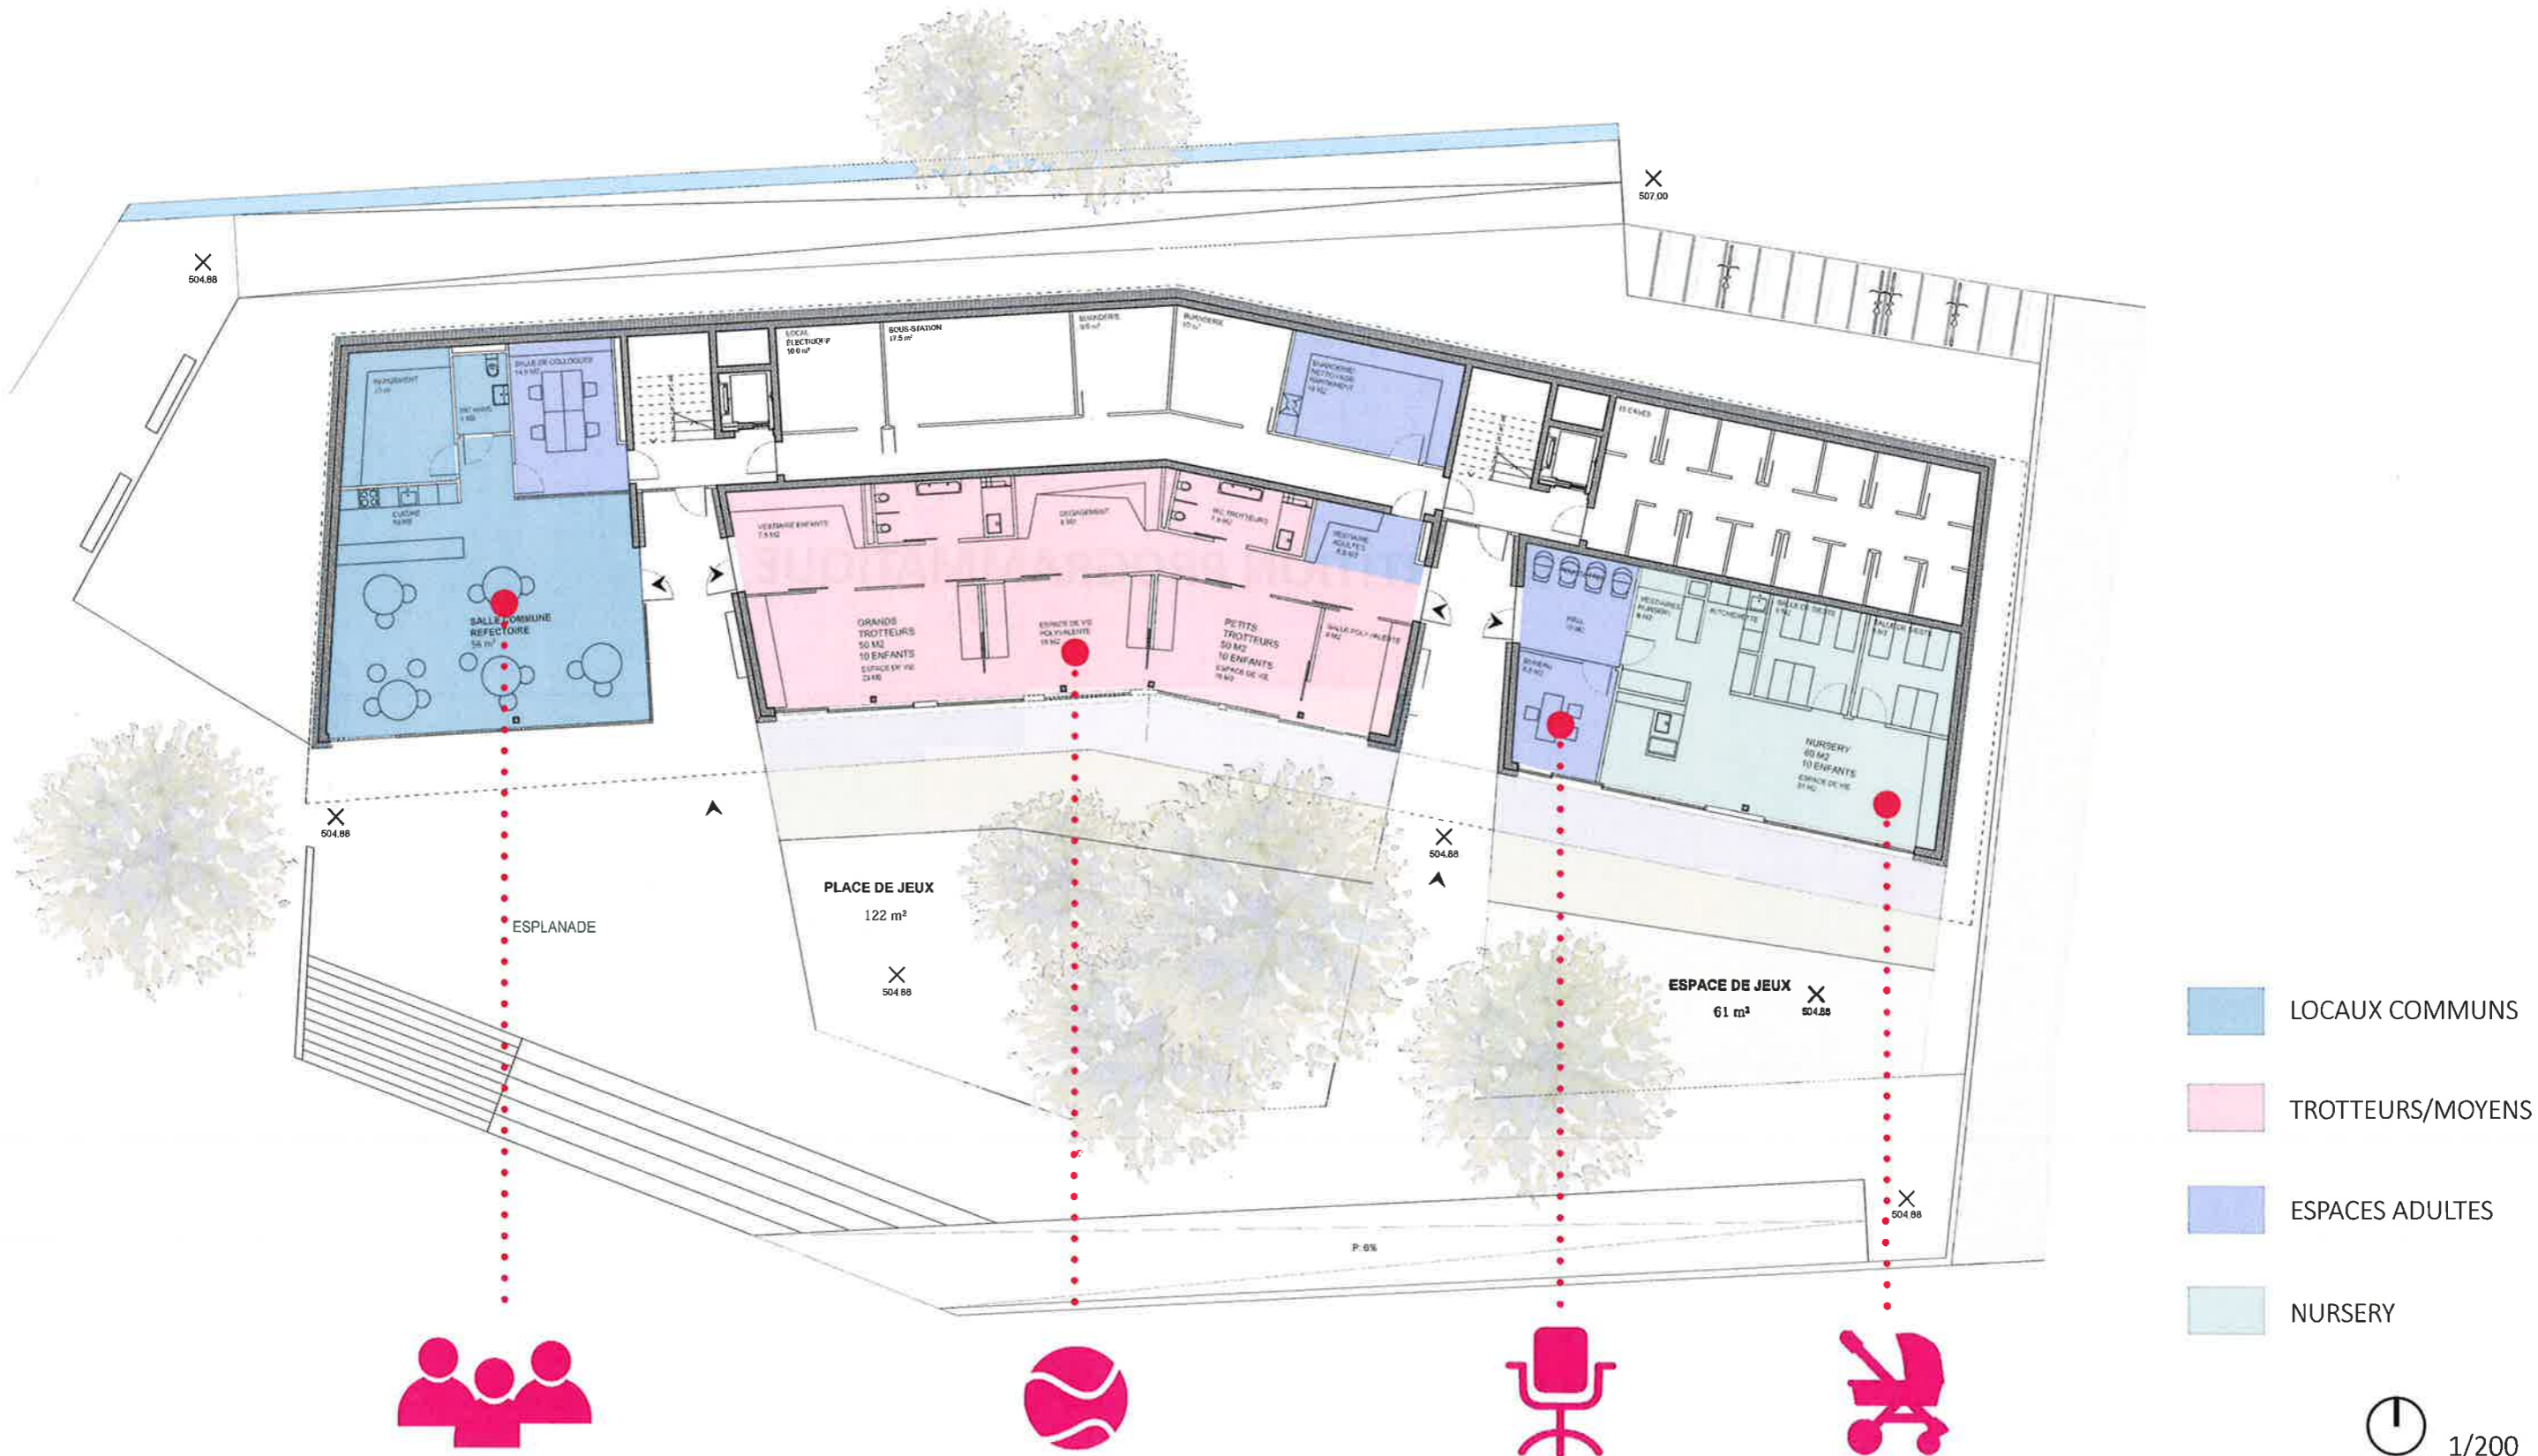

B. LOCAUX COMMUNS

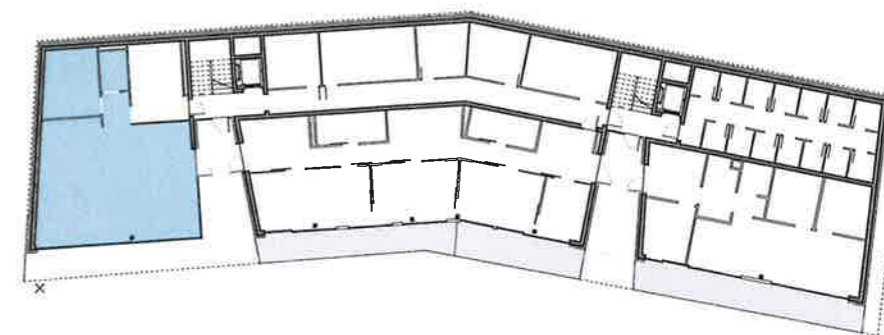



Locaux communs

Surfaces

- Salle commune/colloques-réfectoire 56 m²
- Cuisine 10 m²
- WC Hand. 4 m²
- Rangement 13 m²

Total 83 m²

C. PETITS ET GRANDS TROTTEURS

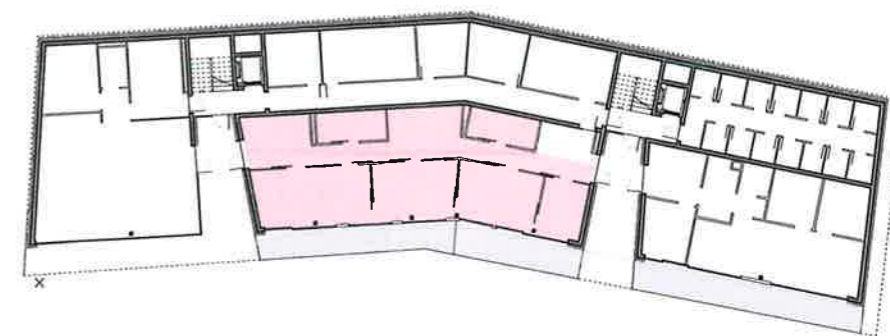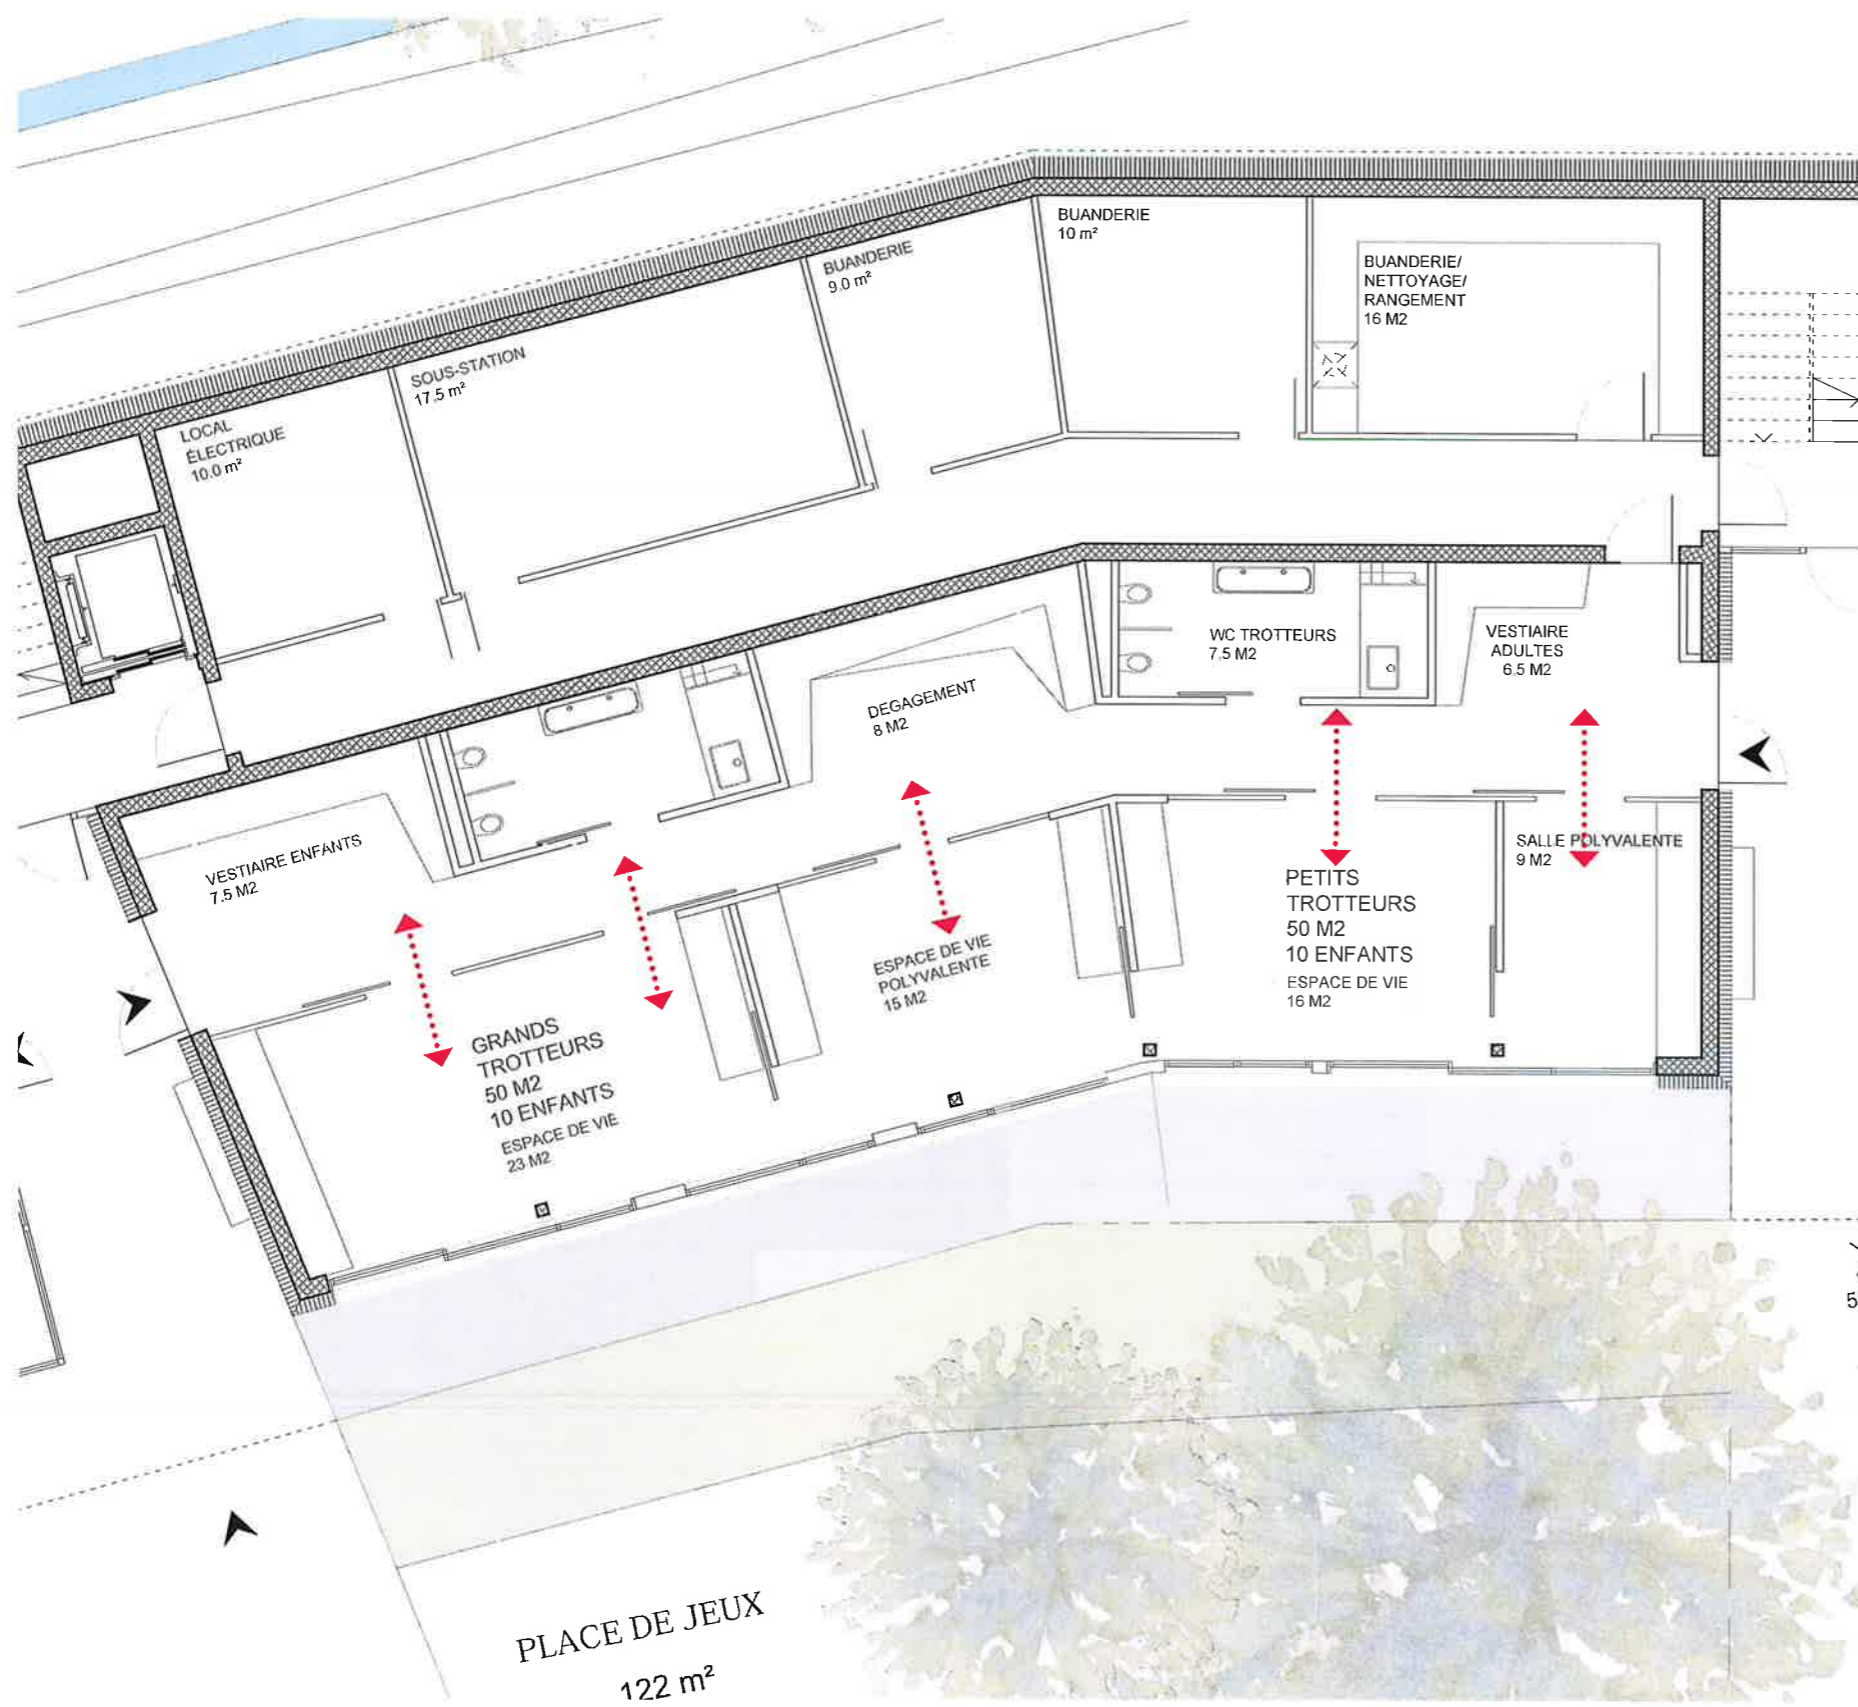

Groupe petits trotteurs

- 10 places

Surfaces

- Vestiaires 7.5 m²/2
- Espace de vie (3m²/enfant) 16 m²
- Espace de vie polyvalente 9 m²
- Espace de vie polyvalente 15 m²/2
- Espace de dégagement 8 m²/2
- Sanitaire 7.5 m²

Total

48 m²

Groupe grands trotteurs


- 10 places

Surfaces



- Vestiaires 7.5 m²/2
- Espace de vie (3m²/enfant) 23 m²
- Espace de vie polyvalente 15 m²/2
- Espace de dégagement 8 m²/2
- Sanitaire 7.5 m²

Total

46 m²

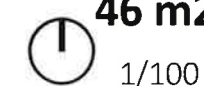

D. ESPACES ADULTES

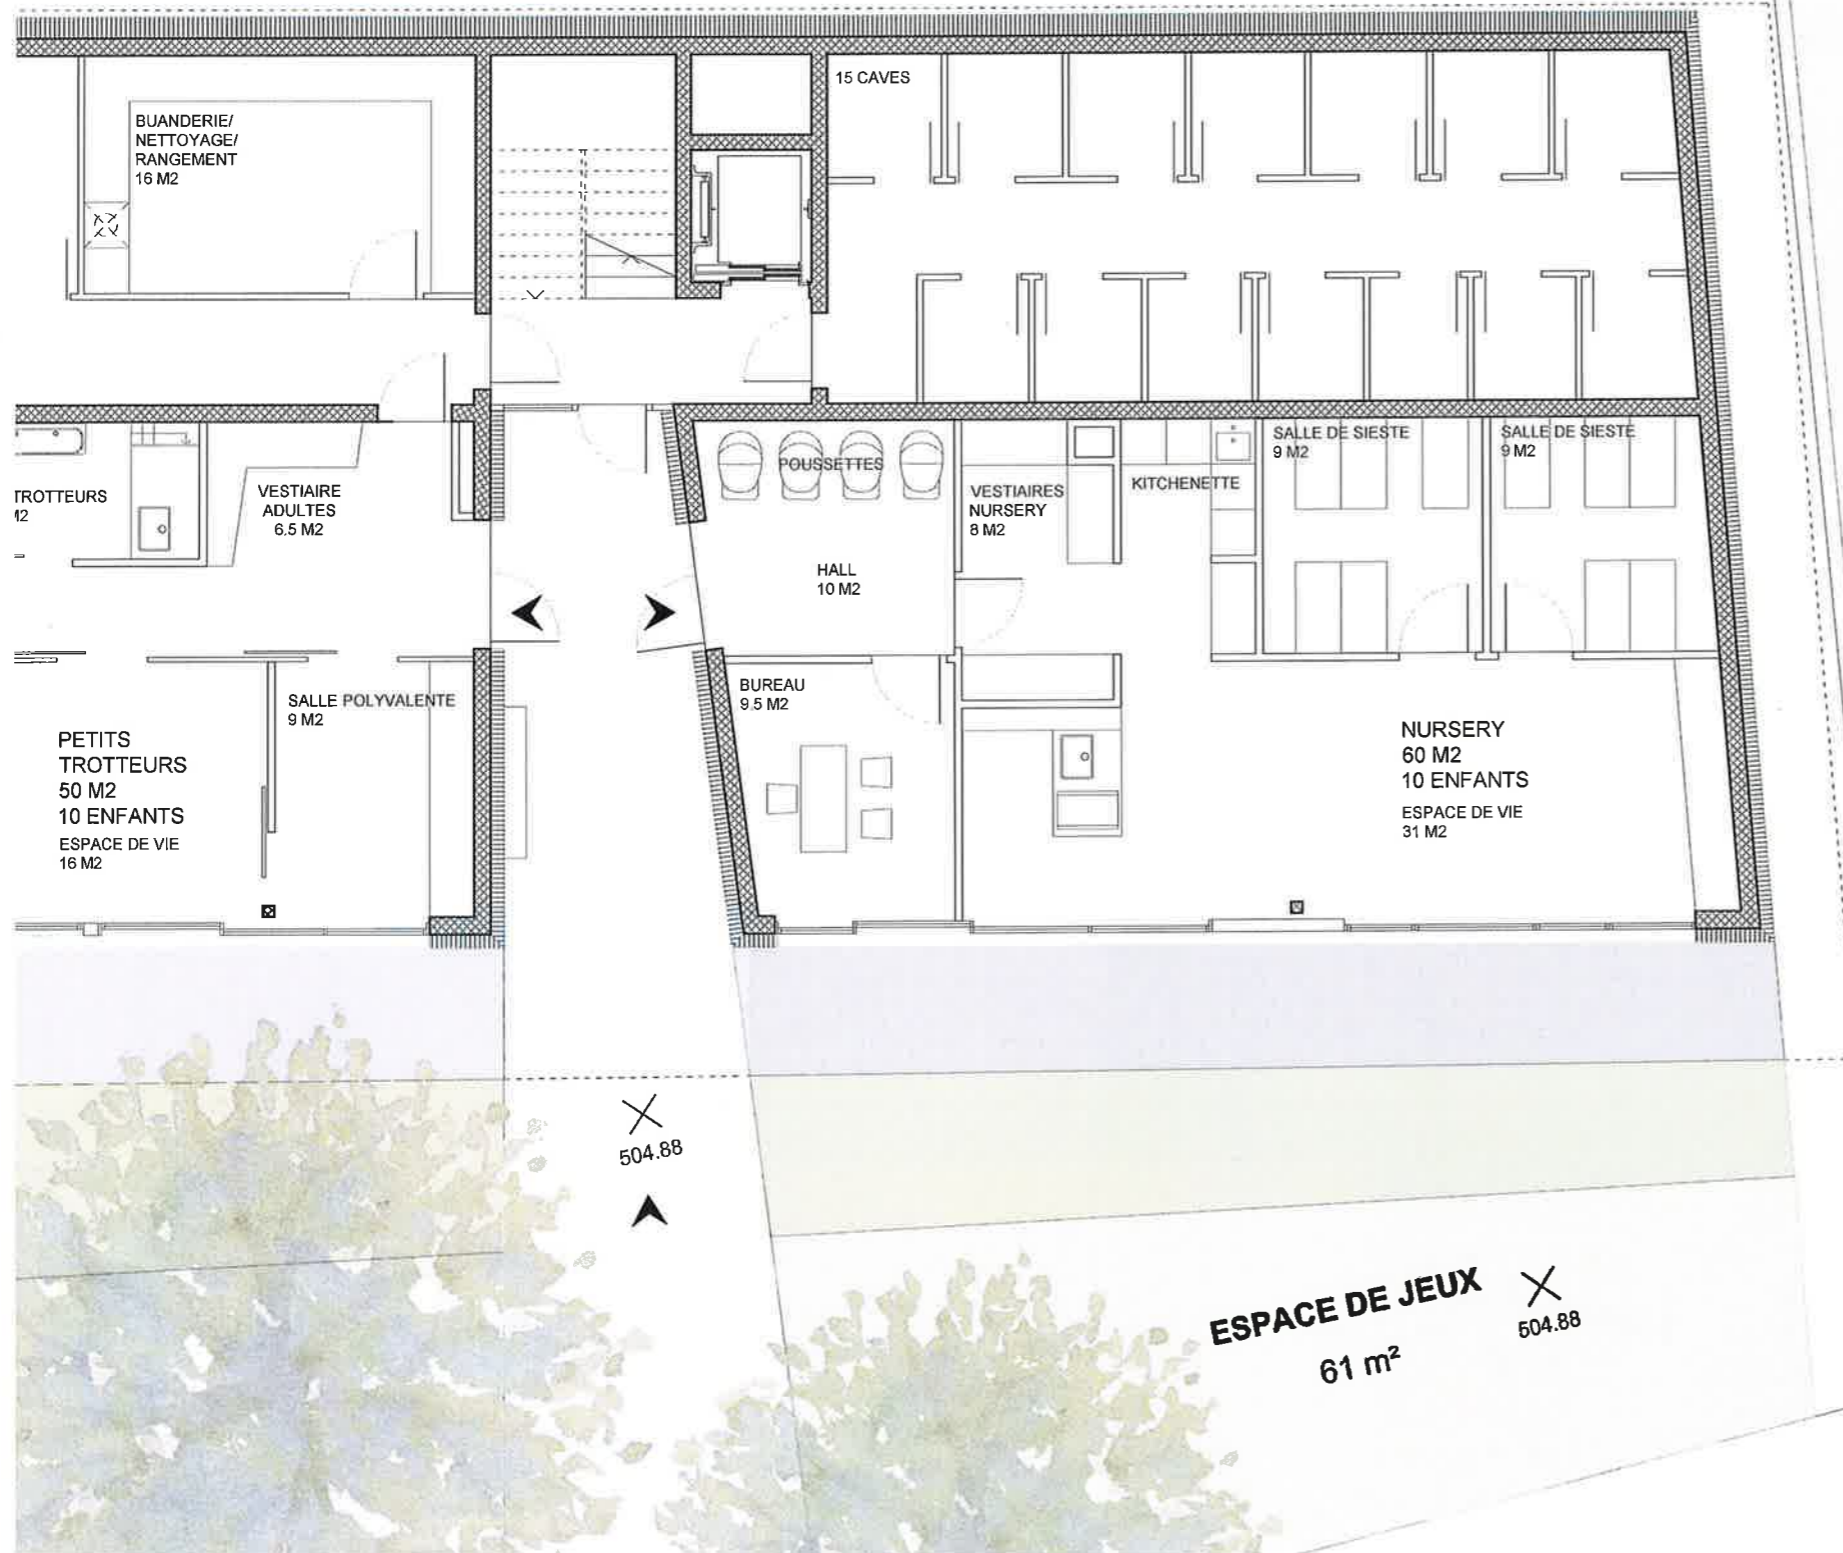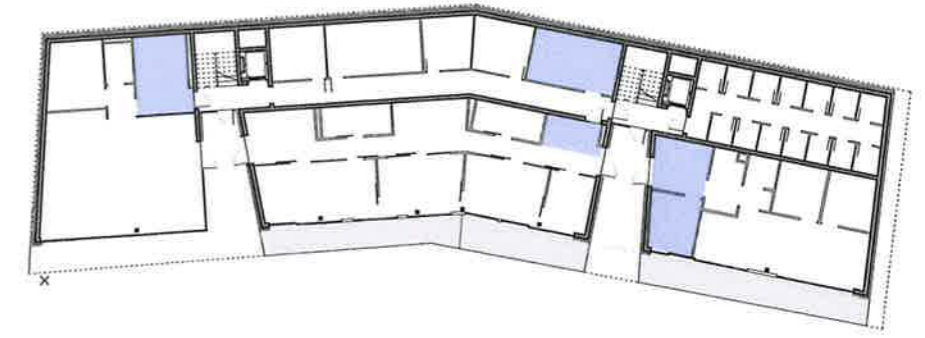

Espace adultes



Surfaces

- Vestiaire adultes 6.5 m2
- Hall d'entrée, poussettes 10 m2
- Bureau de la direction 9.5 m2
- Salle de colloques 14.5 m2
- Local buanderie/nettoyage/rang. 16 m2

Total

56.5 m2

E. NURSERY

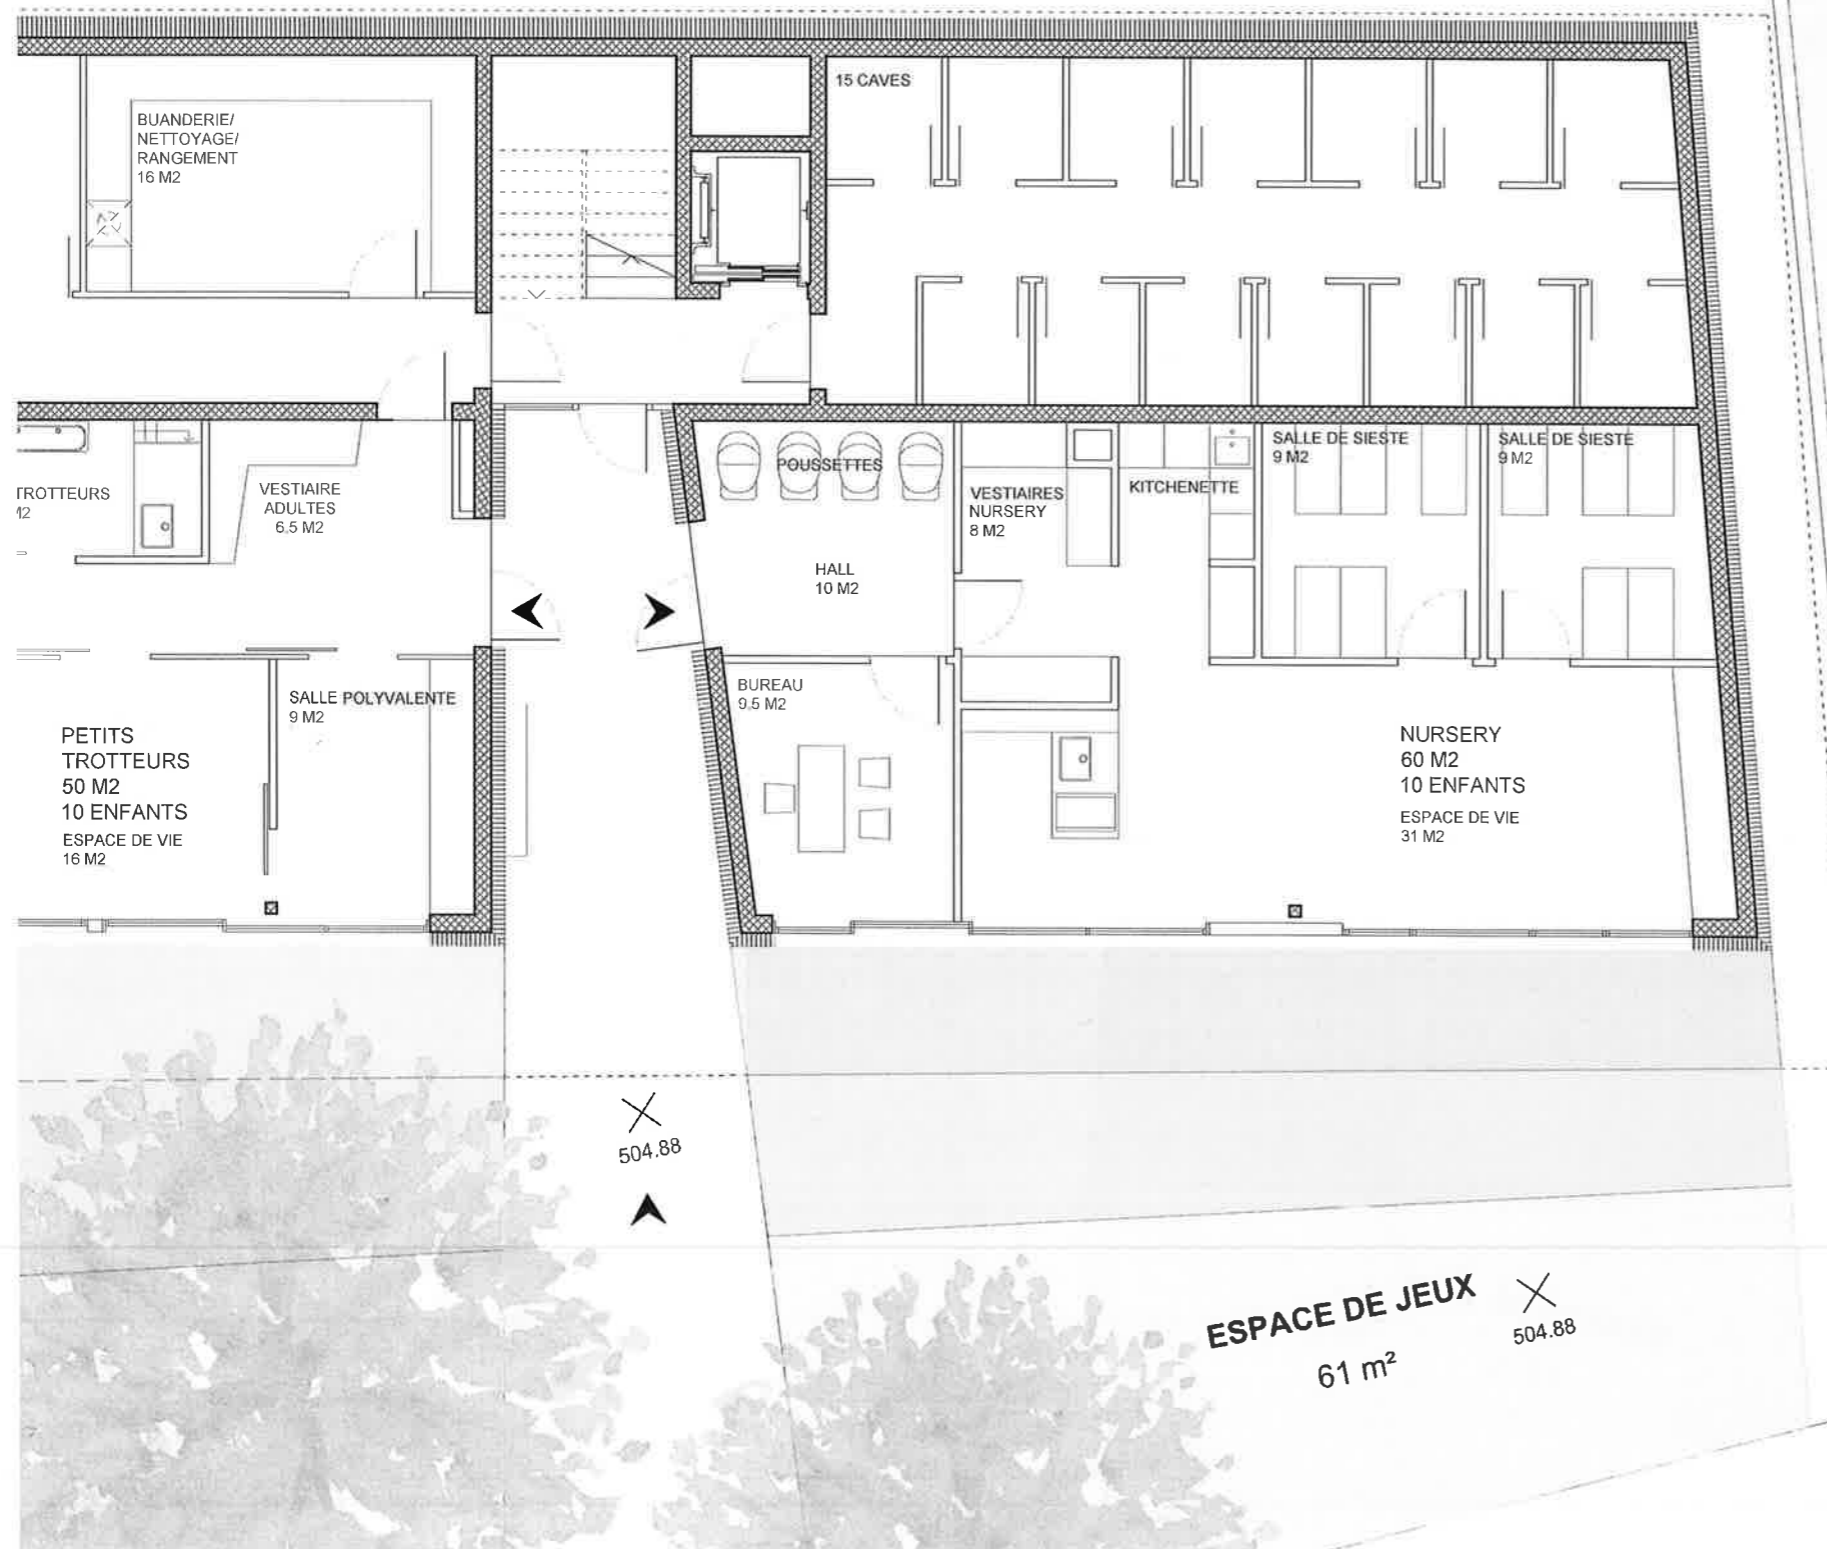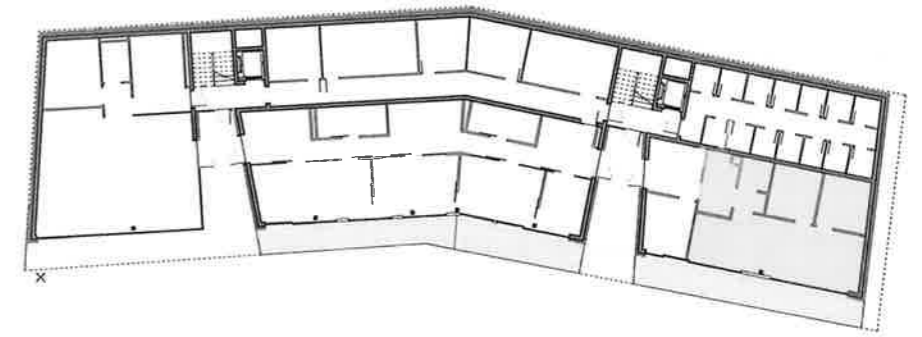

Groupe Nursery (de la naissance à 18-24 mois)

- 10 places

Surfaces

- Vestiaires 8 m²
- Espace de vie (3m²/enfant) 31 m²
- 2 salles de sieste 18 m²
- Kitchenette 3 m²
- Espace de rangement 3.5 m²

Total 63.5 m²

ESPACE DE JEUX
61 m²