


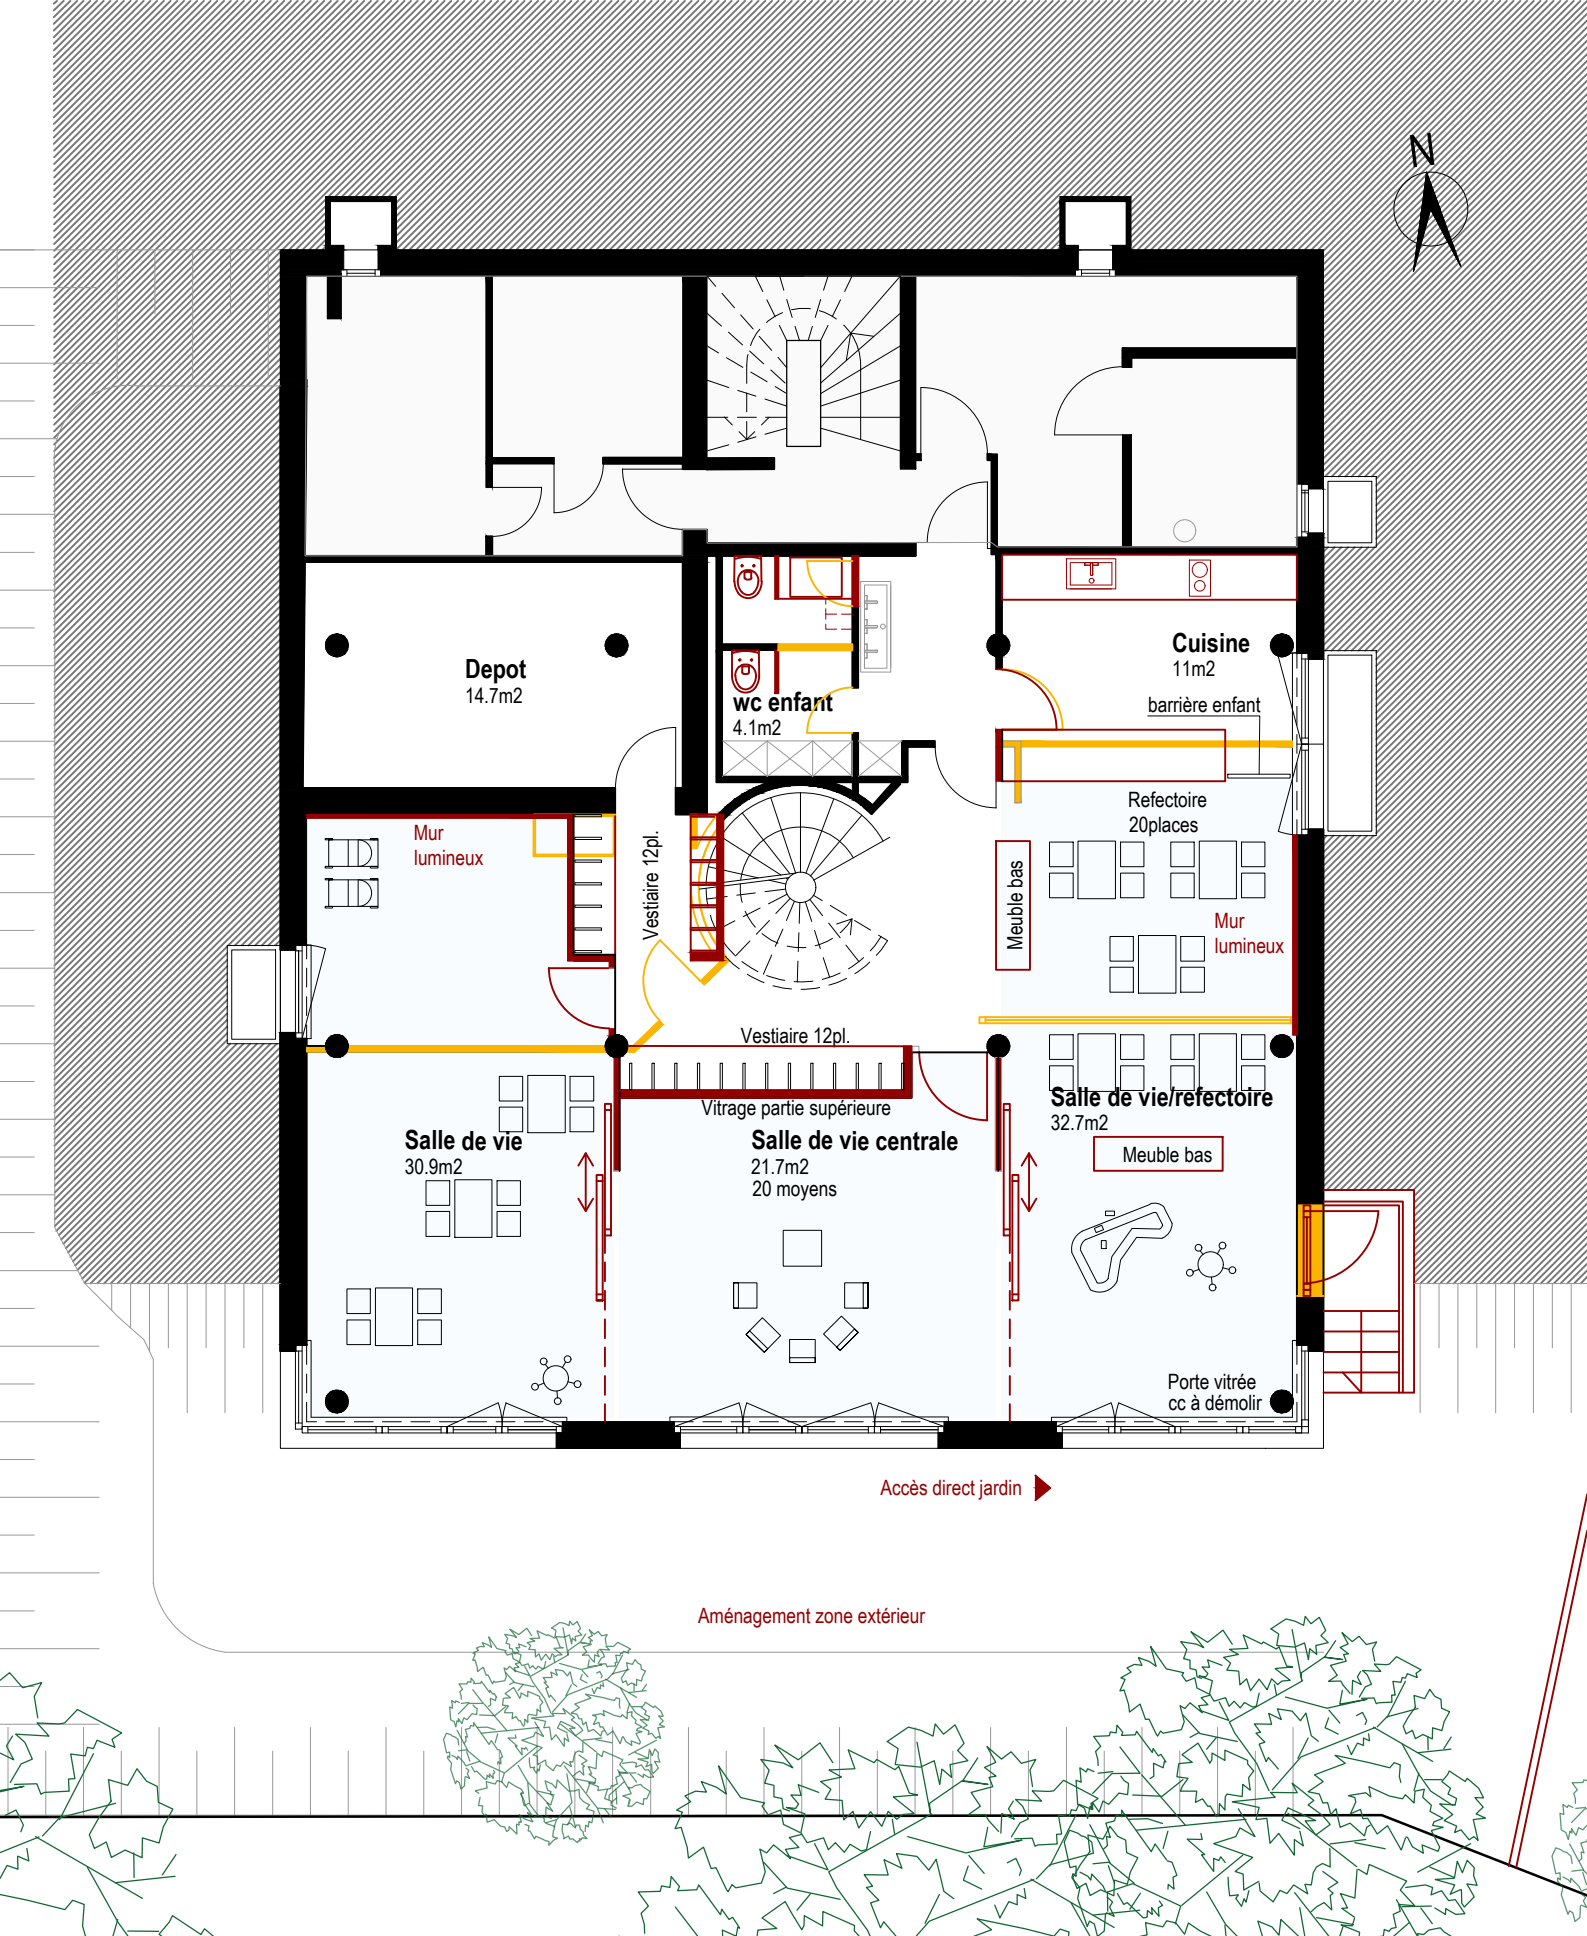


Date: 01.04.22

PLAN
Rez inférieur

Echelle: 1:100

Format: A4

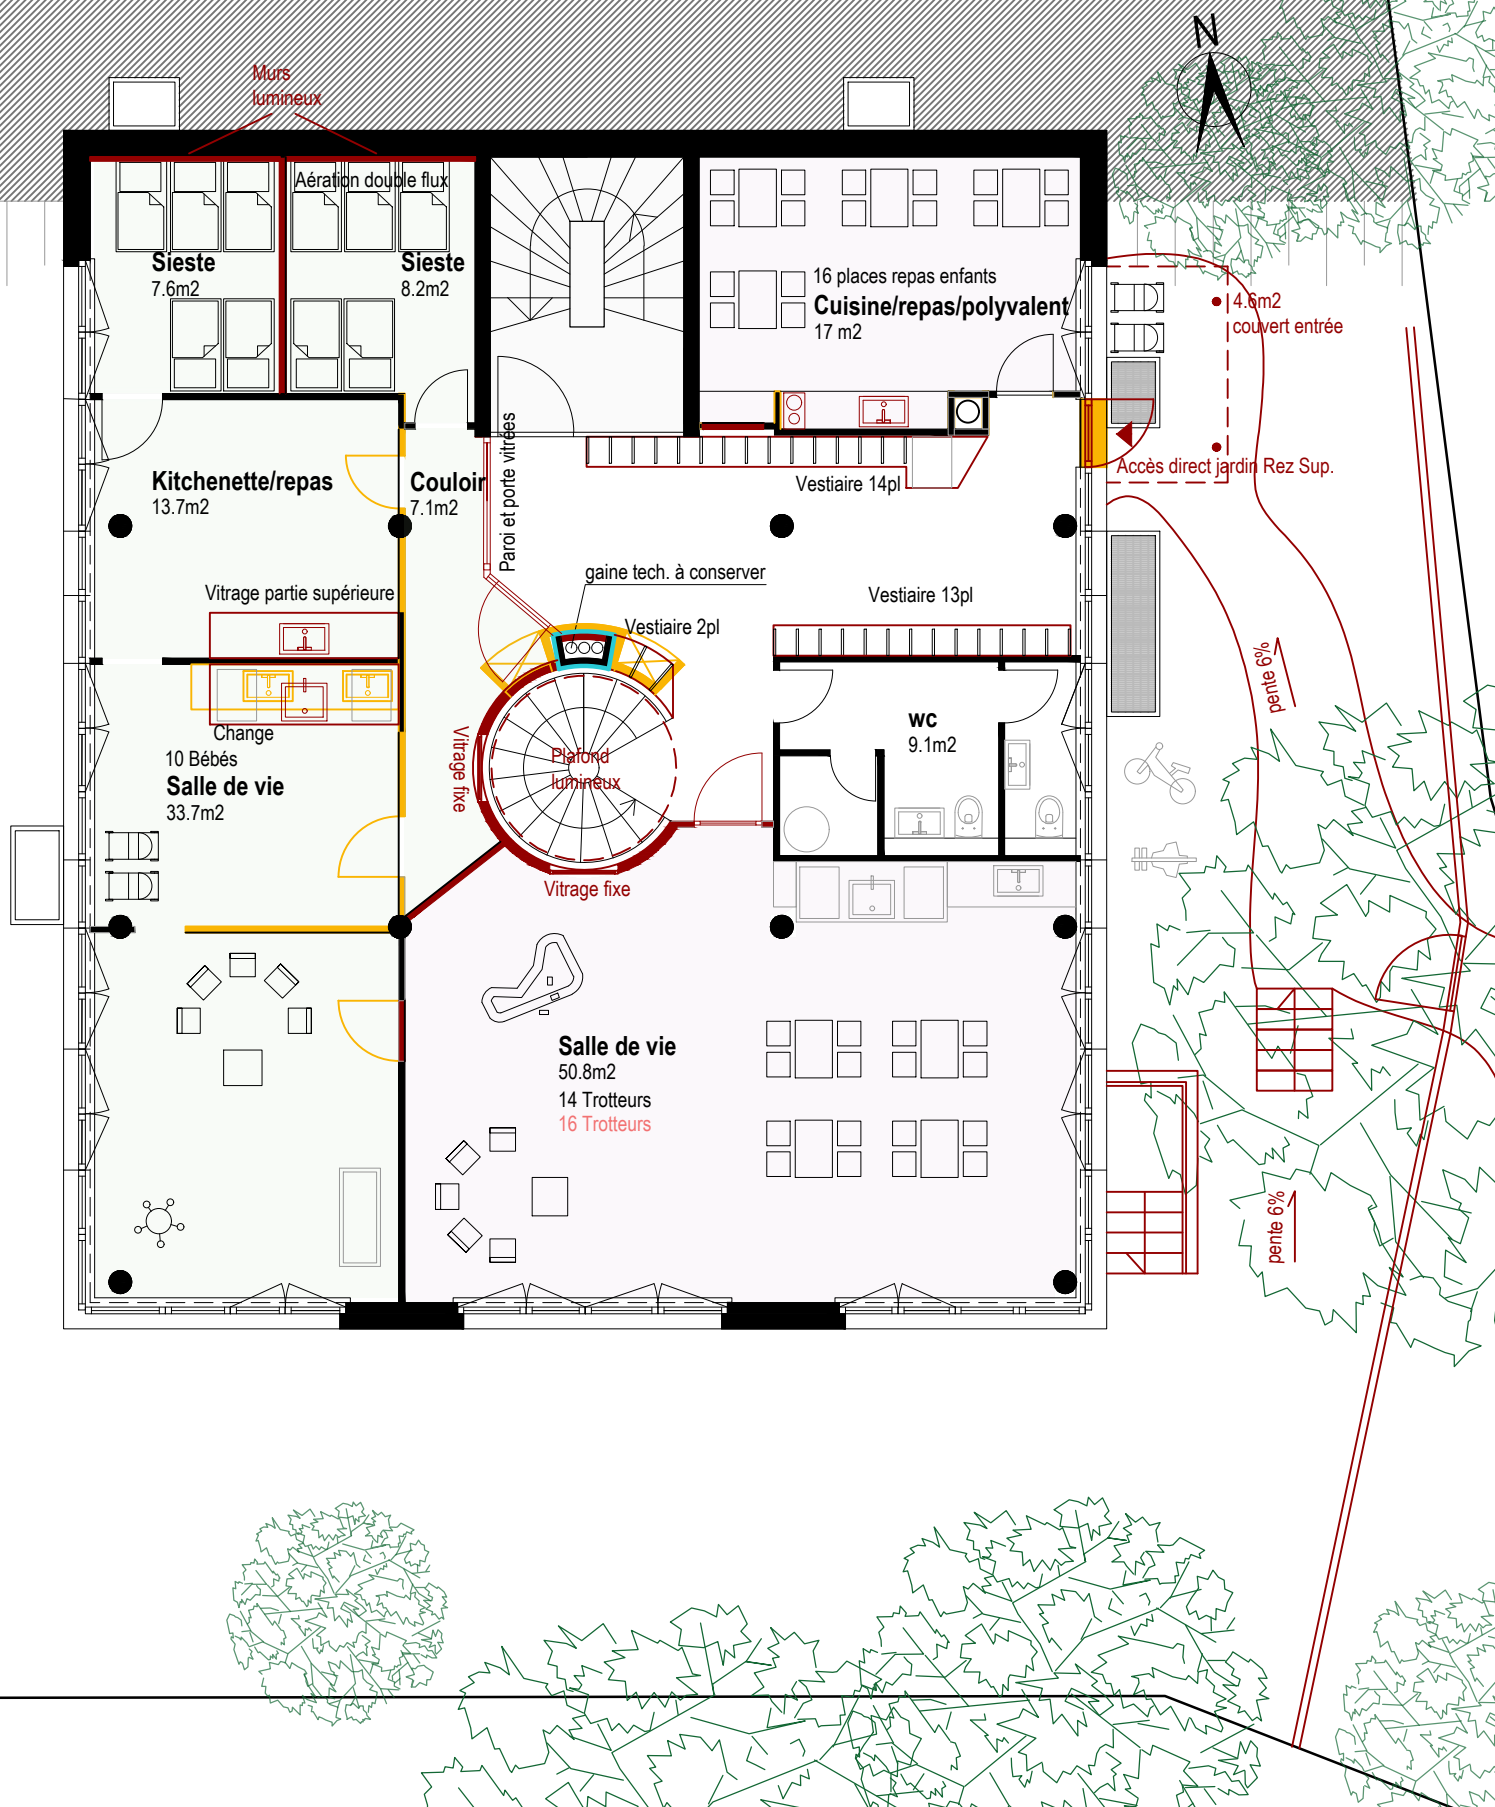

Date: 01.04.22



PLAN
Rez supérieur

Echelle: 1:100

Format: A4

À construire

À démolir

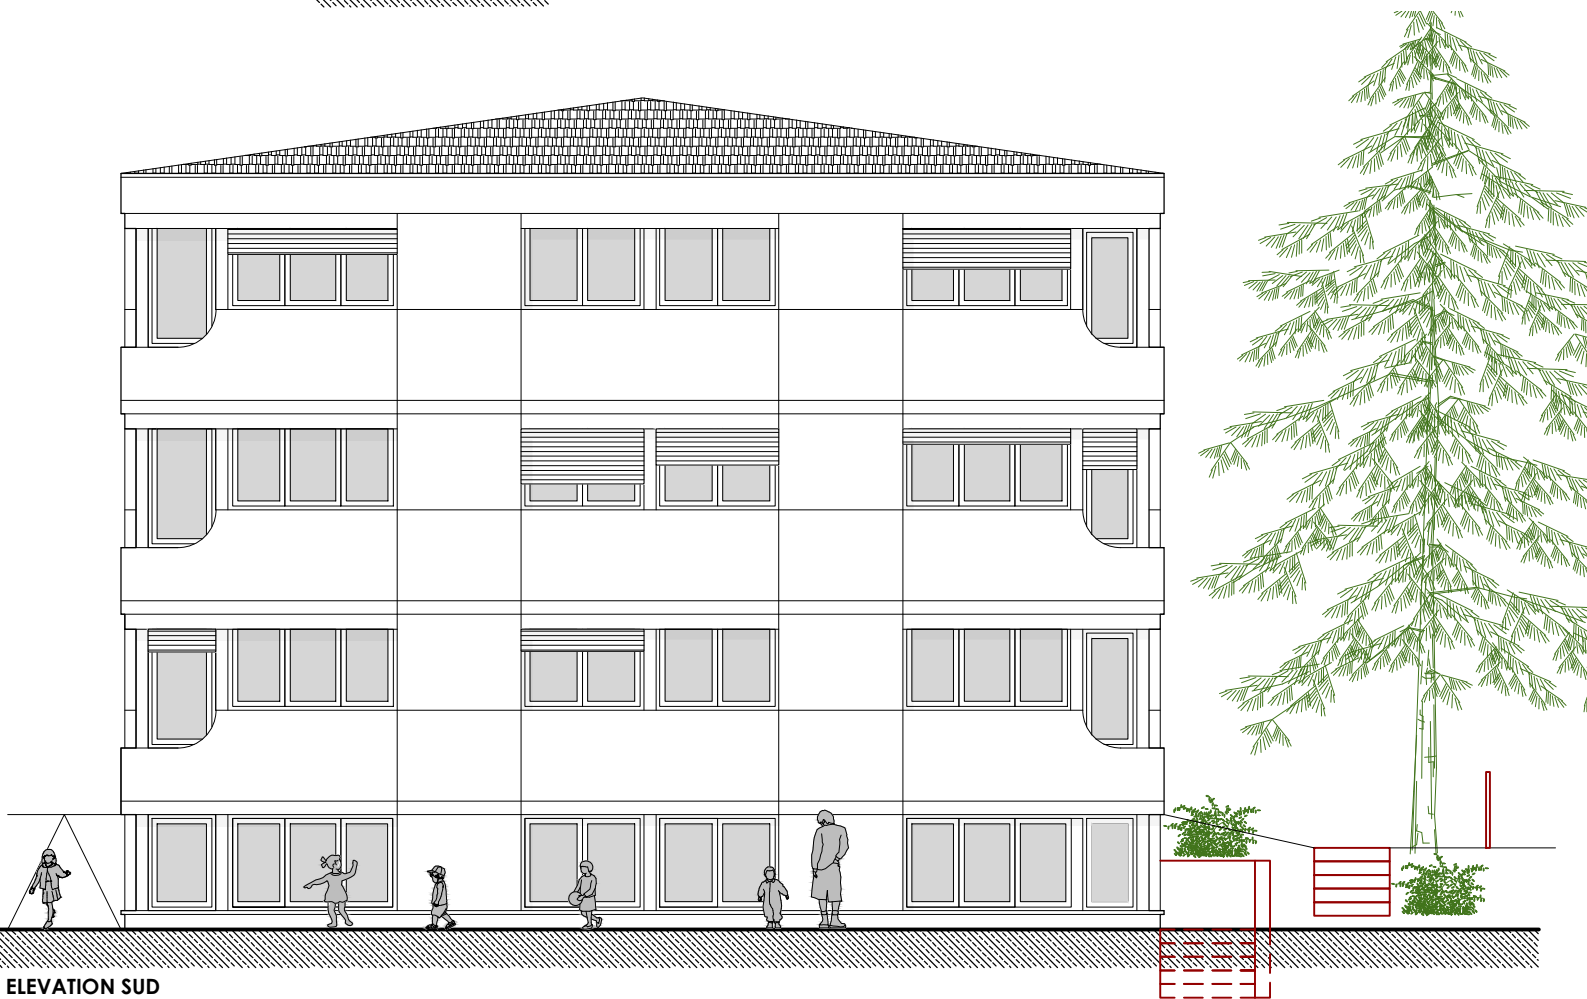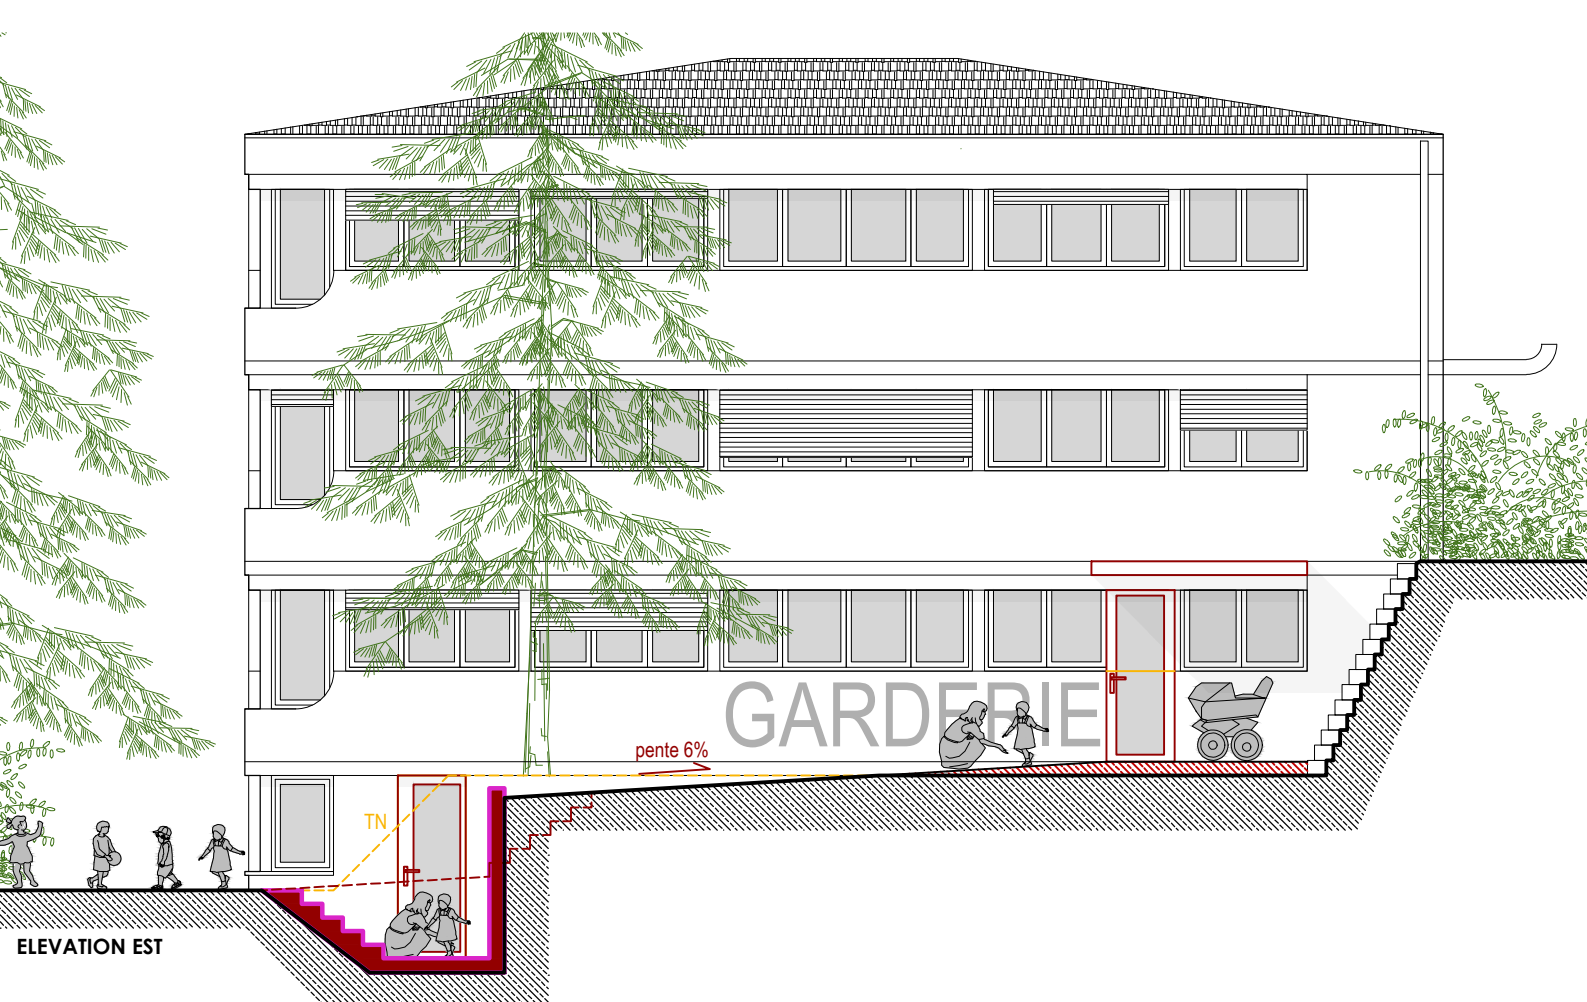

Date: 01.04.22


Façades
Est + Sud

À construire


Echelle: 1:100

Format: A4

À démolir

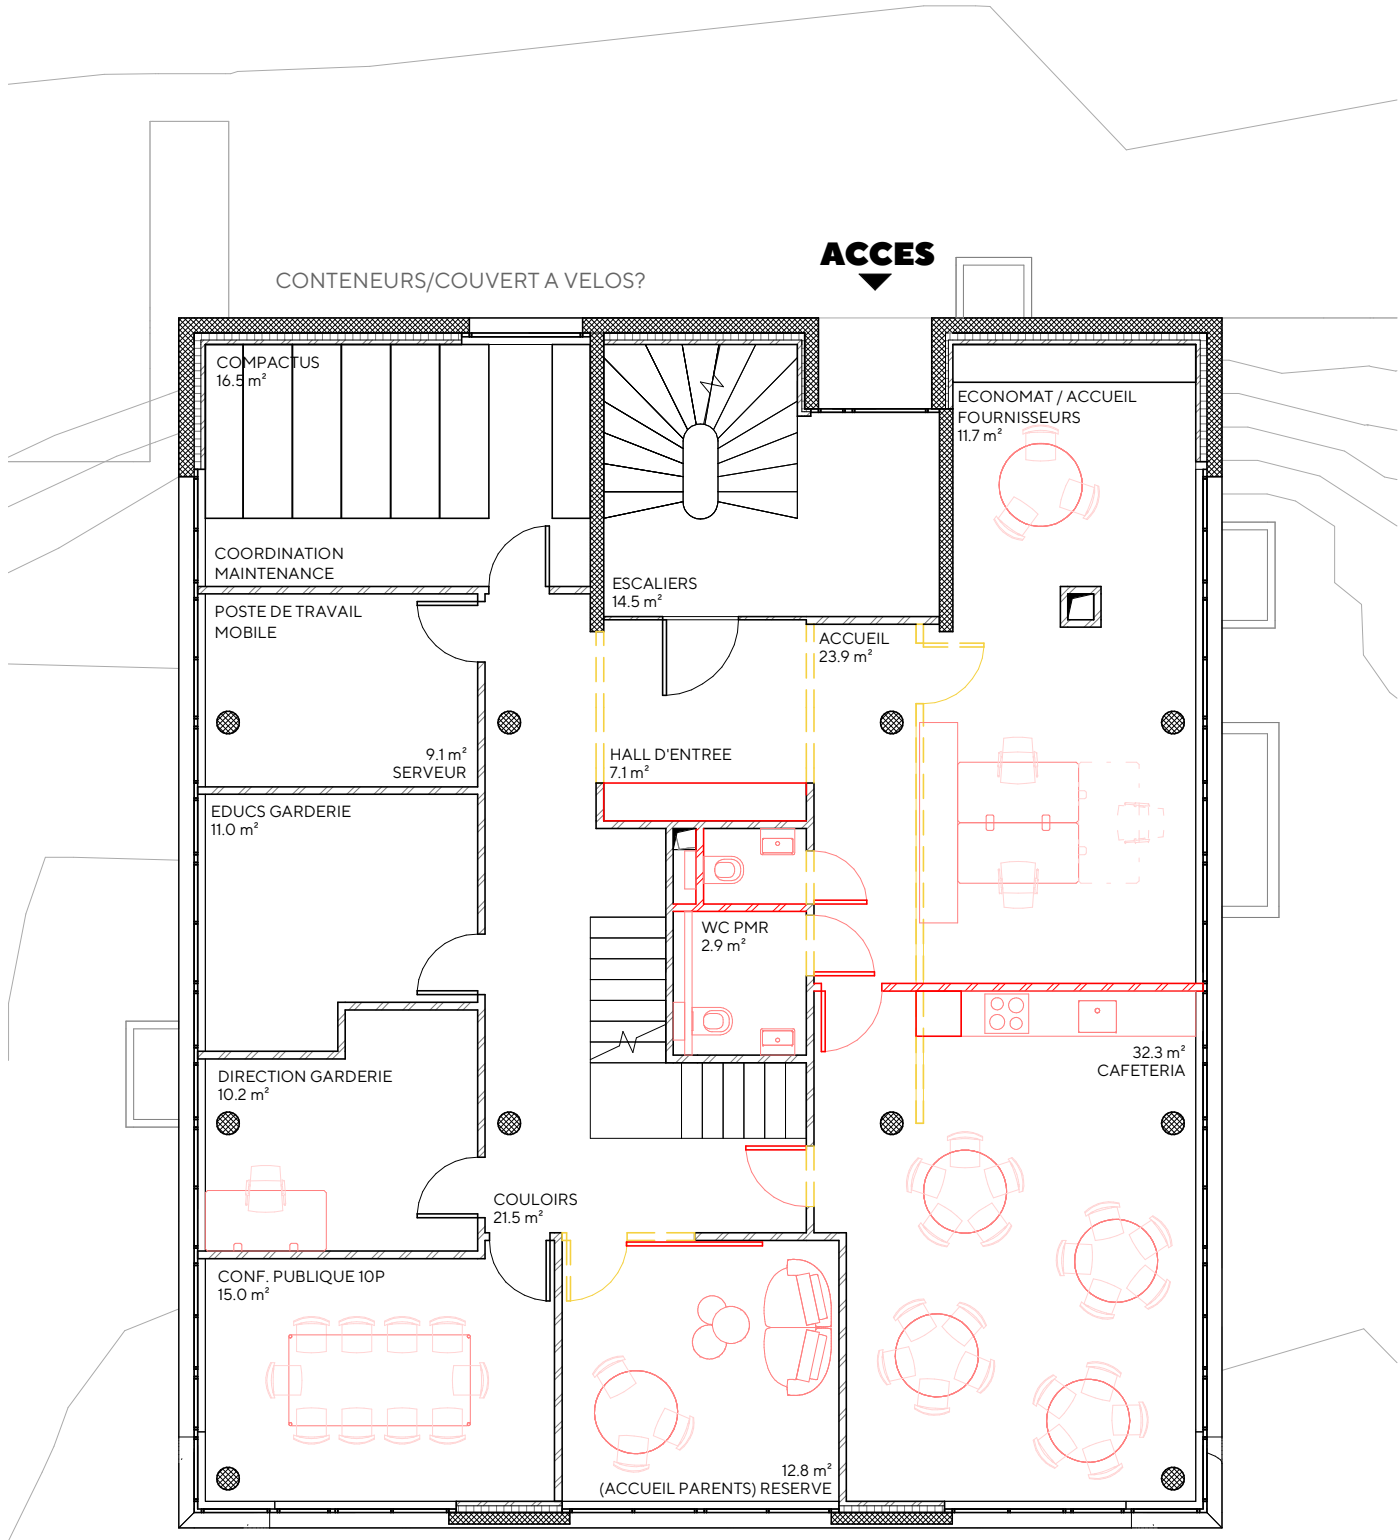

PLAN ETAGE 00 - VARIANTE BUREAUX 15.03.2022
1.100

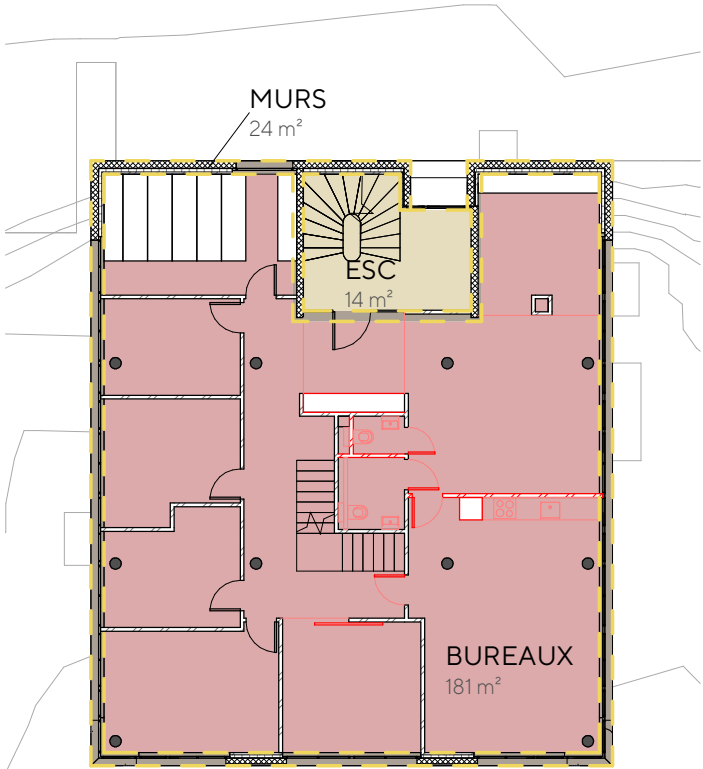

SURFACES NETTES A LOUER - 181m²

REZ DE CHAUSSEE
BUREAUX

20-04-PET-100 Imprimé le 15.03.22

Comme indiqué NR 456.92m

2105-MON3

Rénovation et surélévation d'un immeuble
Chemin du Montillier 3A 1009 Pully
Parcelle n° 1311
CAMAC n° -

MAITRE D'OUVRAGE

M. Francis Cobbi -
Avenue Général-Guisan 17 1009 Pully
C. francis@cobbi.com
T. +41 79 210 50 60

ARCHITECTE

Atada Sàrl D. Raubach
Rue des Courtis 4 1180 Tartegnin
C. info@atada.ch
T. +41 21 825 10 00


REVISIONS

N°	Description	Date
A	Présentation Commune Pully	03.02.2022
B	Inversion porte	10.03.2022


REMARQUES

Dessiné par VÉRIFIÉ par Approuvé par
DER - -

ATADA

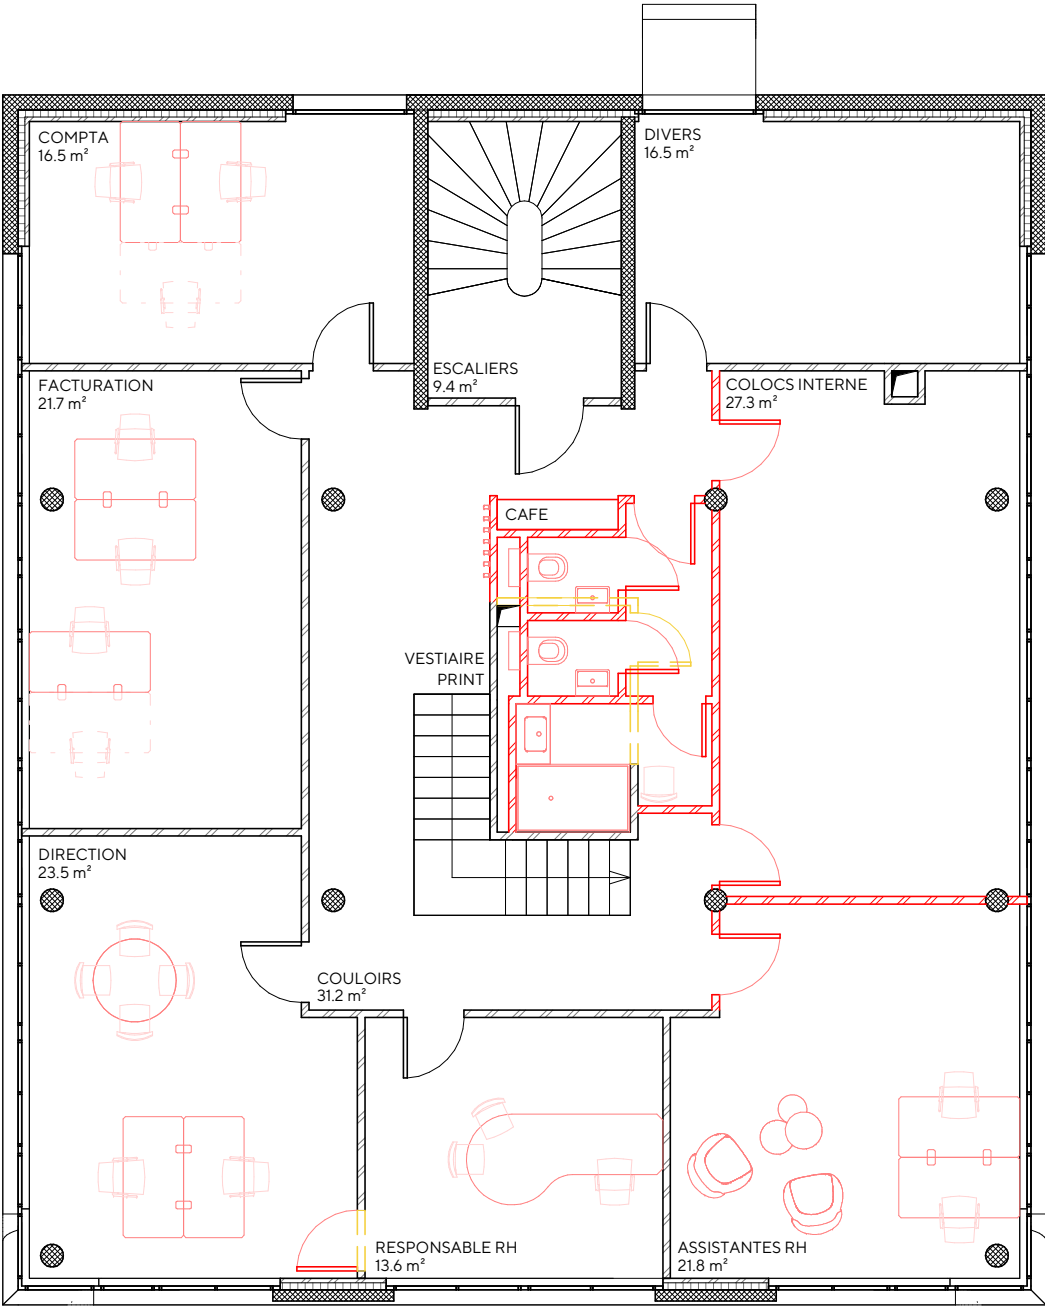

PLAN ETAGE 01 - VARIANTE BUREAUX 15.03.2022
1.100

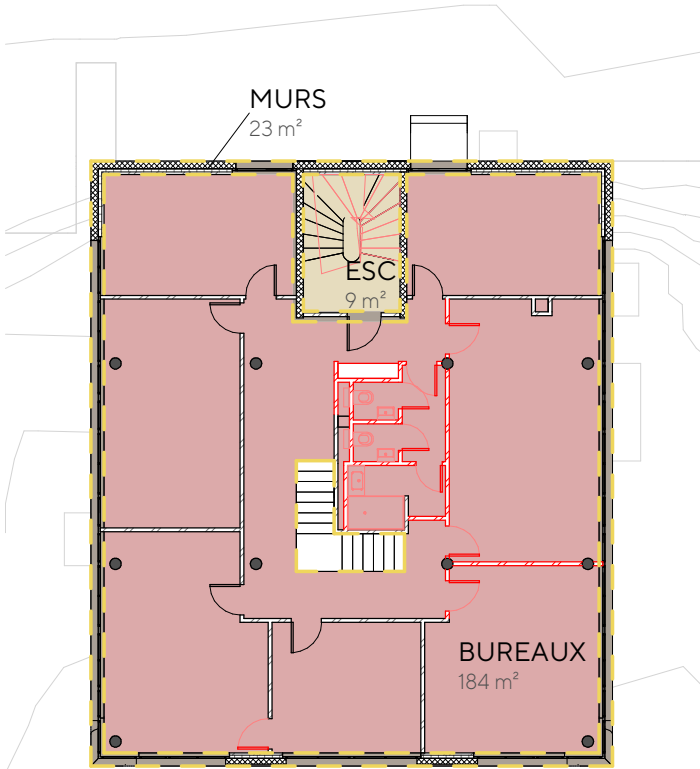

SURFACES NETTES A LOUER - 184m²

ETAGE 01
BUREAUX

20-06-PET-100 Imprimé le 15.03.22

Comme indiqué NR 456.92m

2105-MON3

Rénovation et surélévation d'un immeuble
Chemin du Montillier 3A 1009 Pully
Parcelle n° 1311
CAMAC n° -

MAITRE D'OUVRAGE

M. Francis Cobbi -
Avenue Général-Guisan 17 1009 Pully
C. francis@cobbi.com
T. +41 79 210 50 60

ARCHITECTE

Atada Sàrl D. Raubach
Rue des Courtis 4 1180 Tartegnin
C. info@atada.ch
T. +41 21 825 10 00

REVISIONS

N°	Description	Date
A	Présentation Commune Pully	03.02.2022
B	Inversion porte	10.03.2022

REMARQUES

Dessiné par VÉRIFIÉ par Approuvé par
DER - -

ATADA