




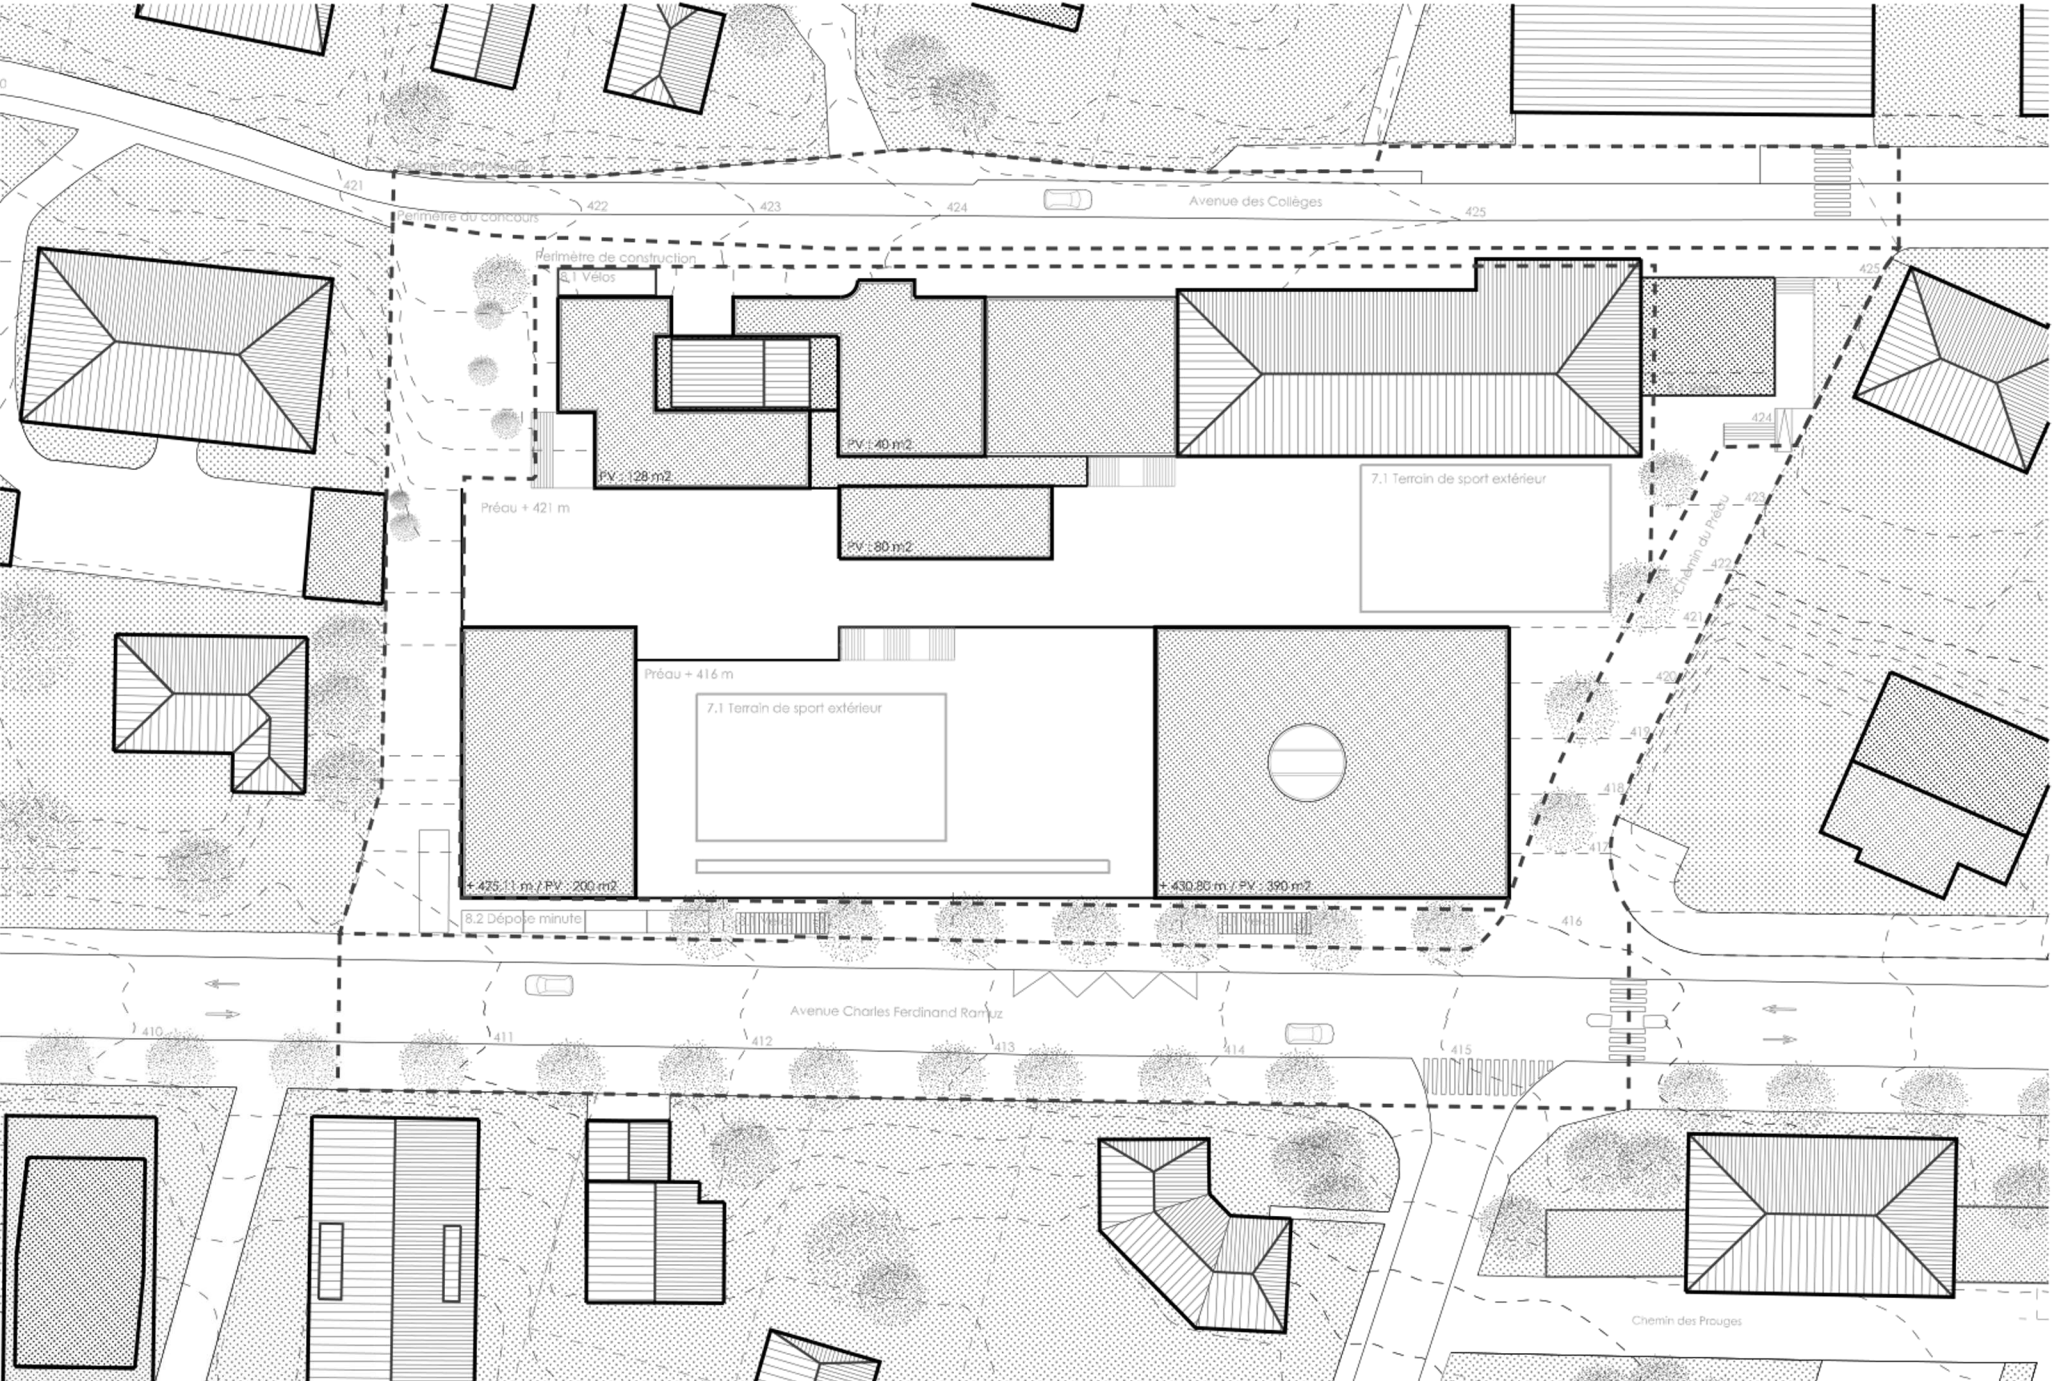




Plan de situation

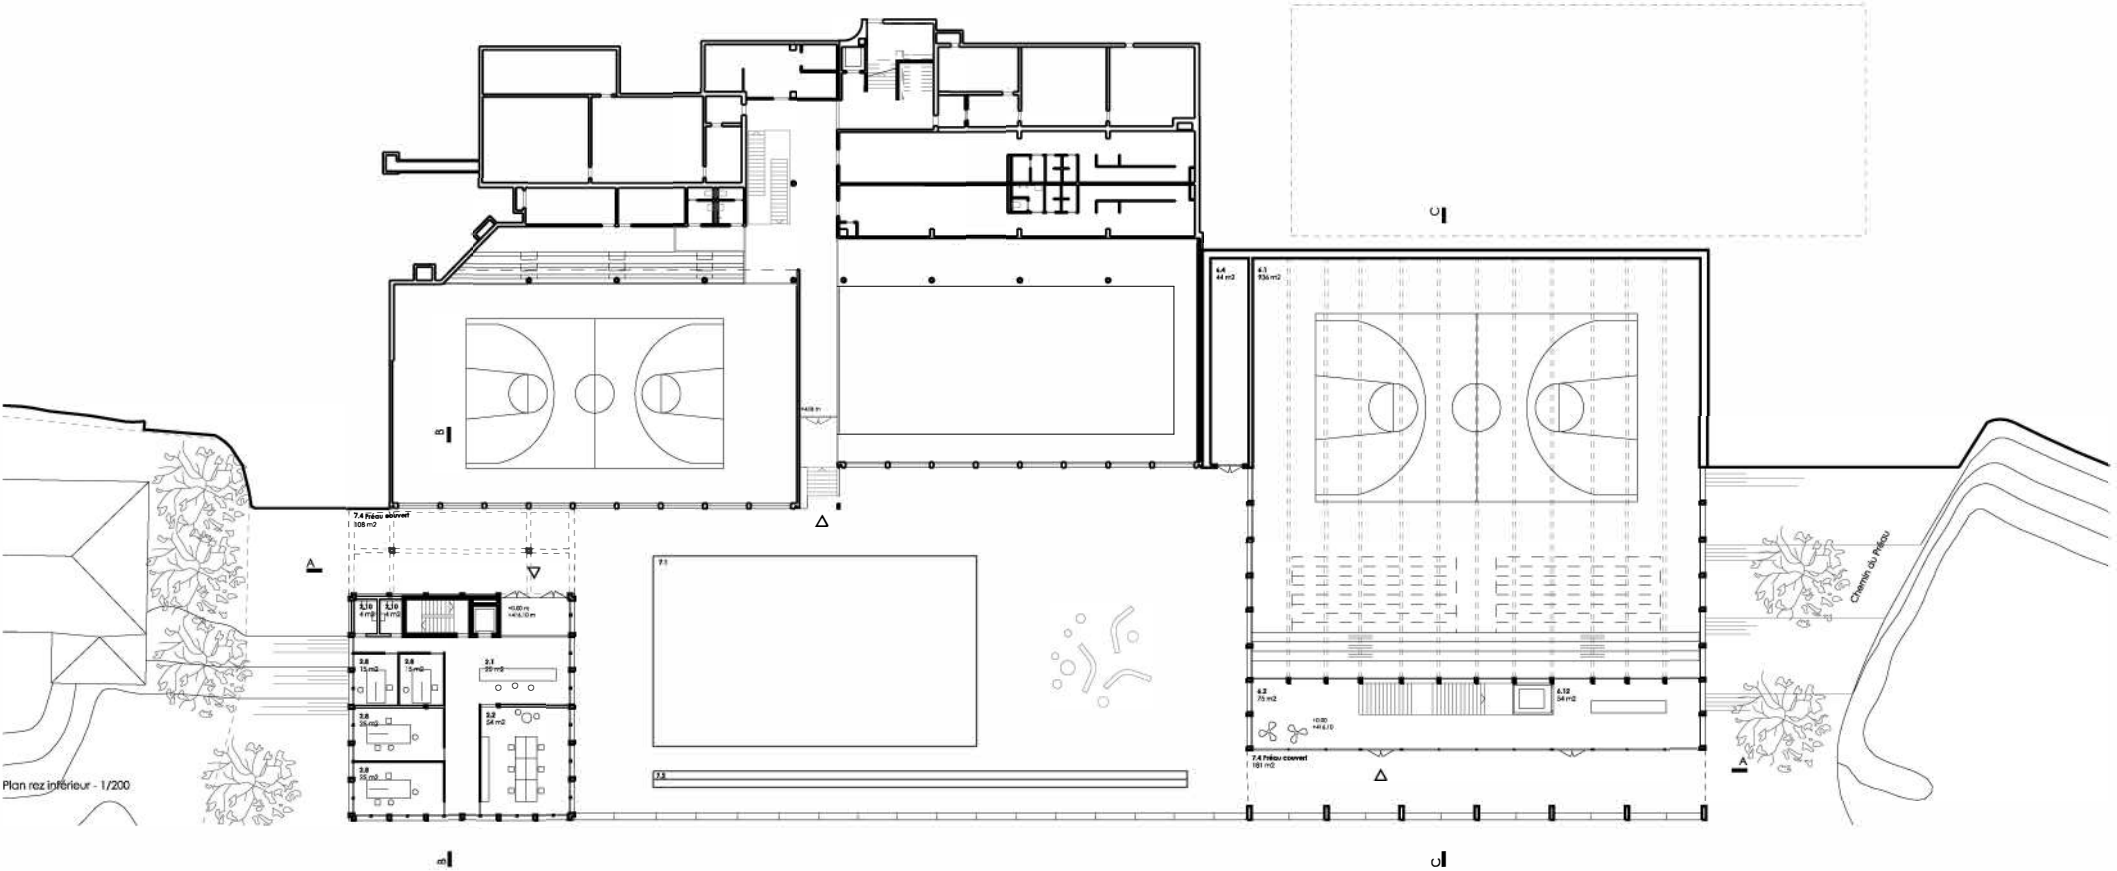

Plan rez intérieur - 1/200

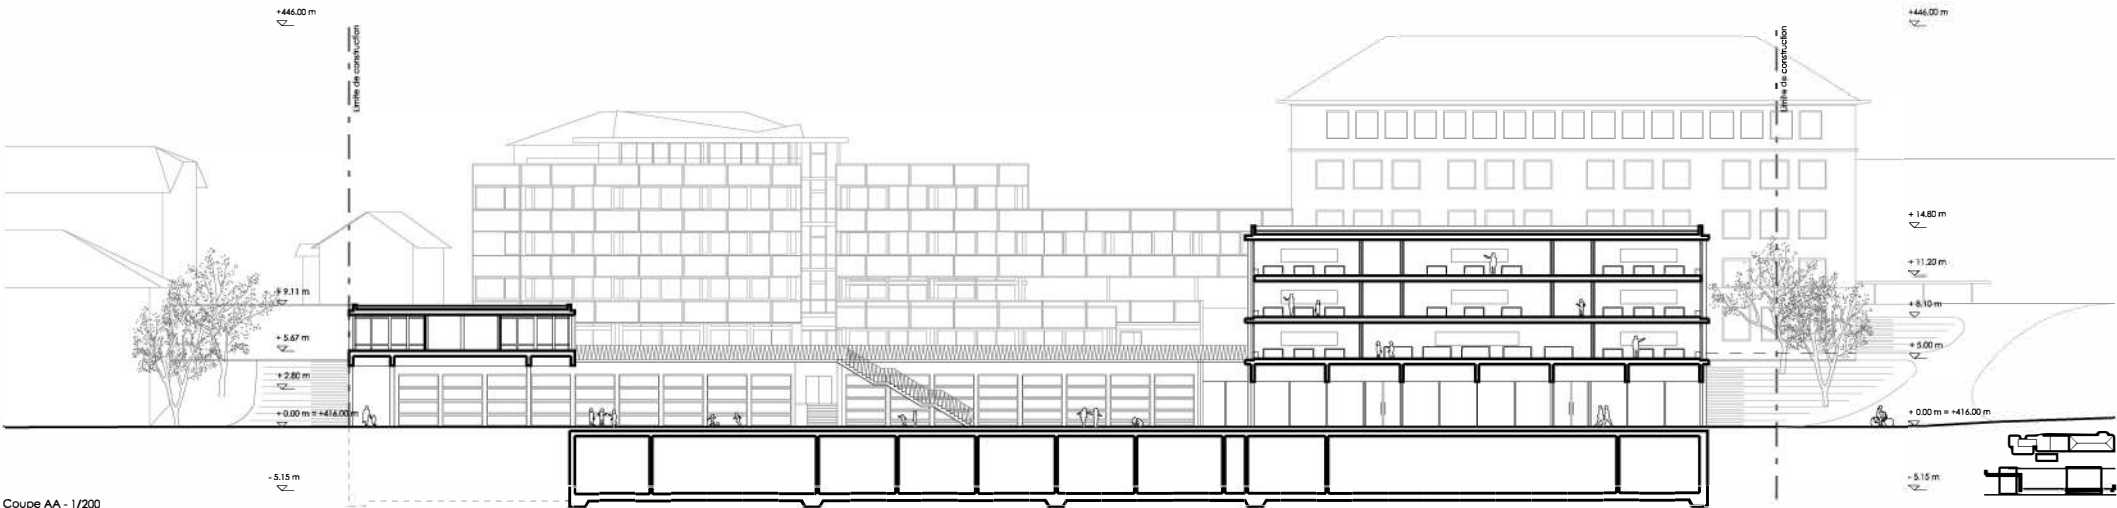

Coupe AA - 1/200

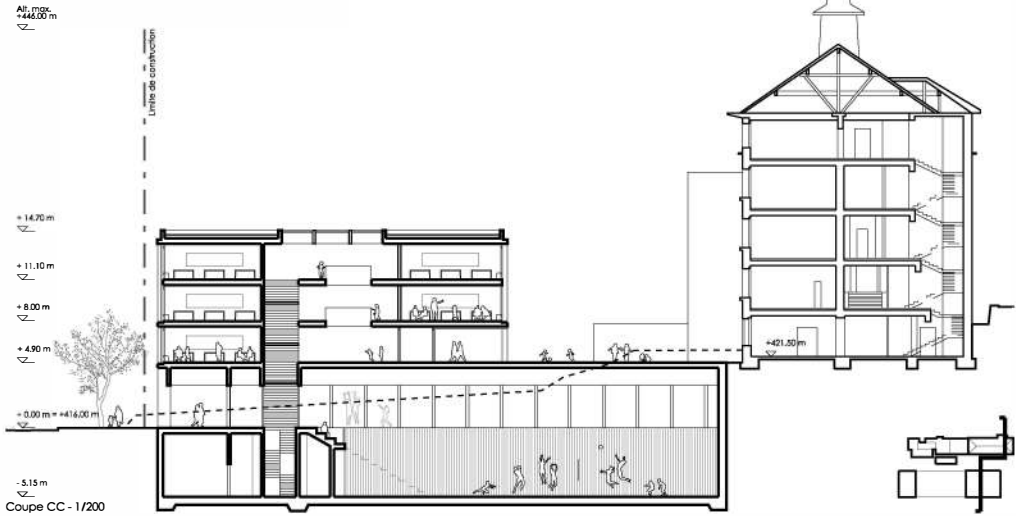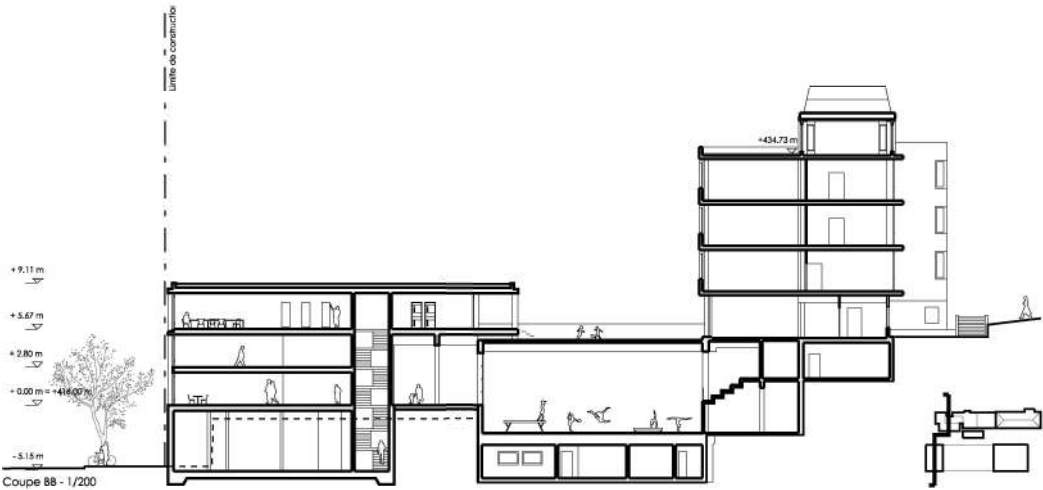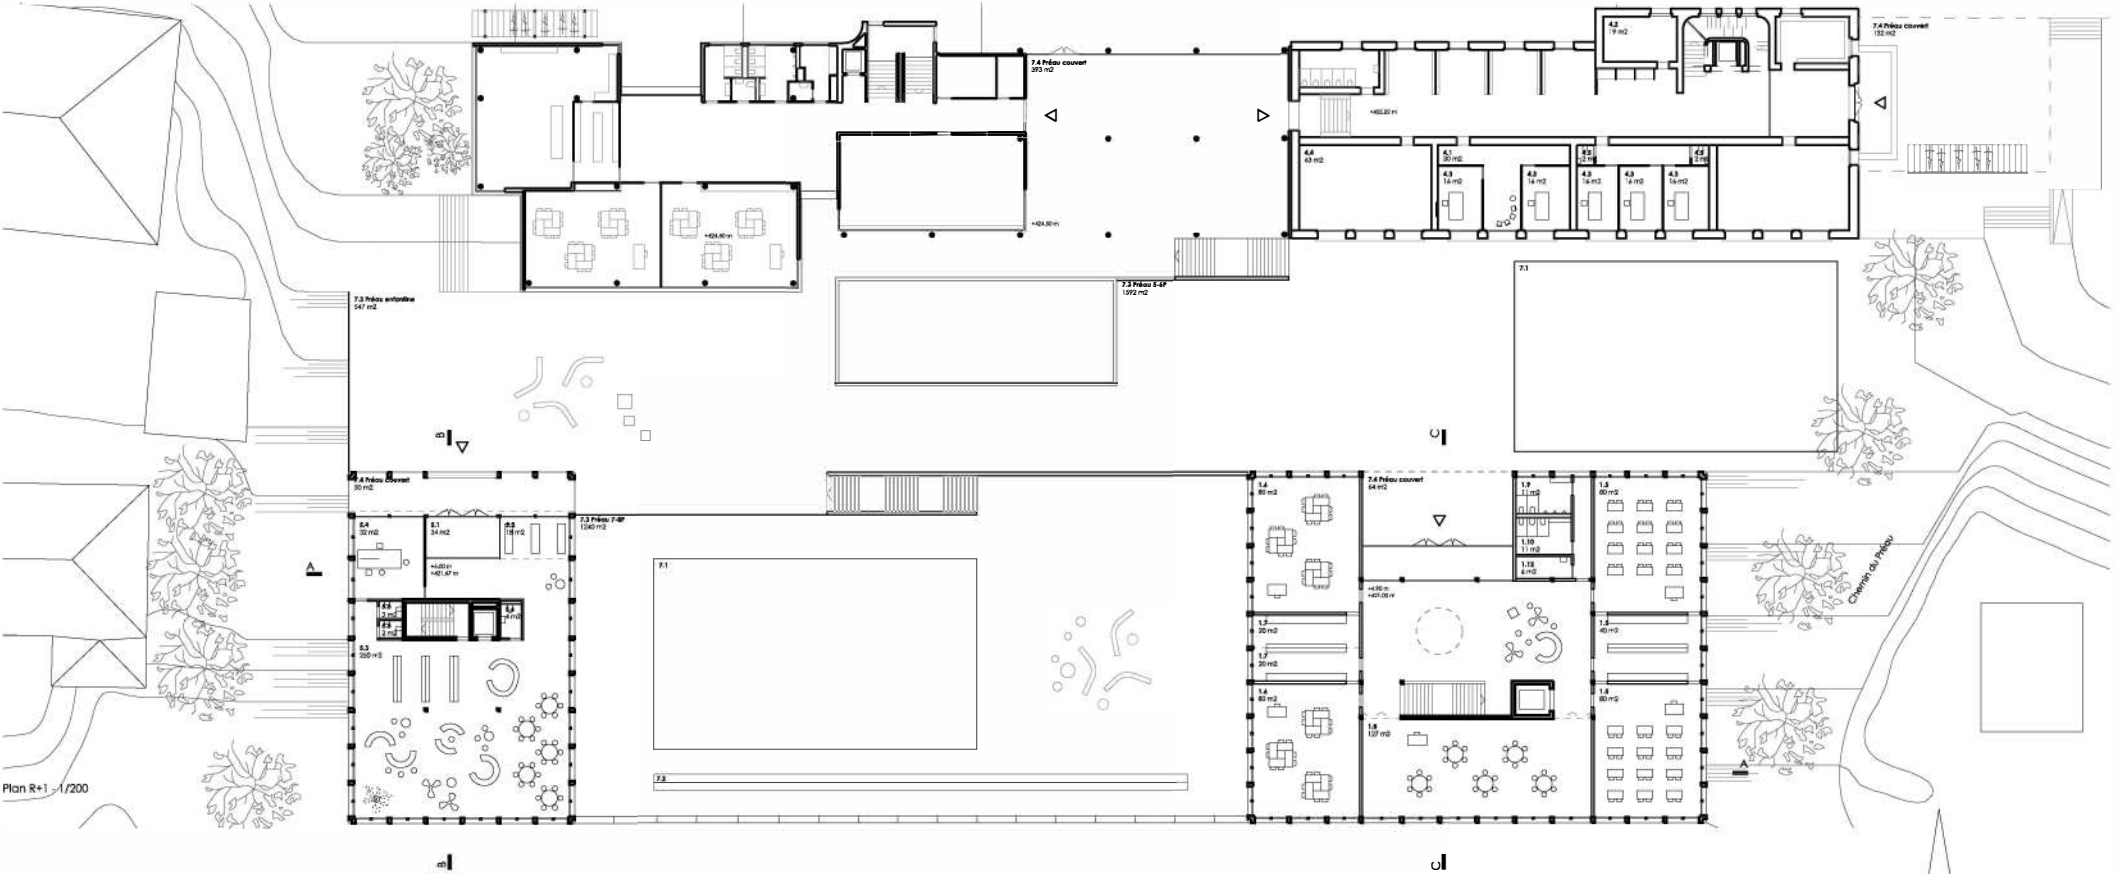





Vue intérieure de la salle de sport



Plan R+2 - 1/200

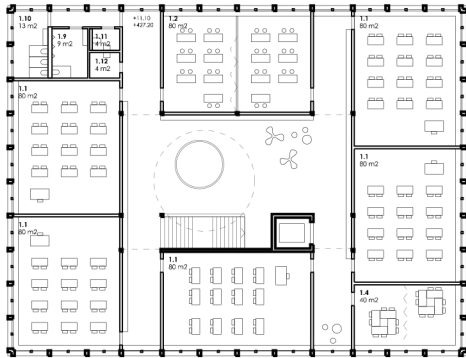

Plan R+3 - 1/200

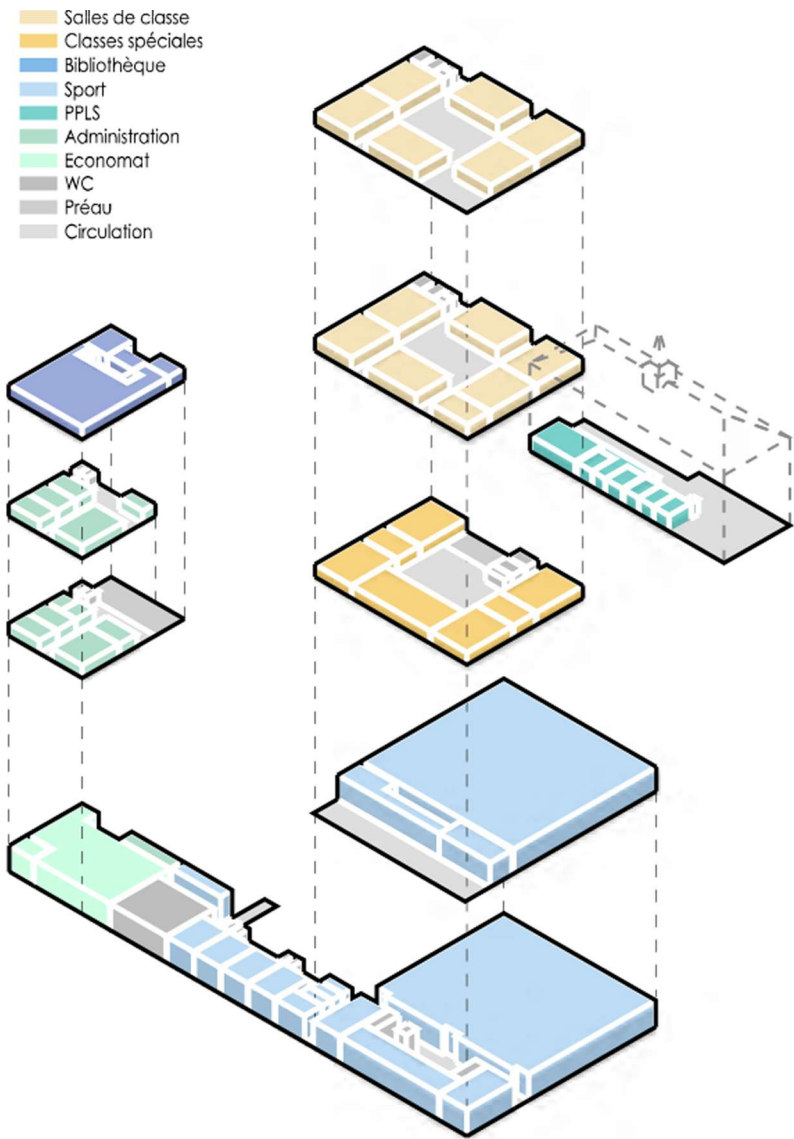

Axonométrie du programme

