



Commune de Pully

Direction de l'Urbanisme et de l'Environnement

Zone urbaine

Plan d'attribution des degrés de sensibilité au bruit (selon OPB art. 43 et 44)

- | | |
|--|--|
|  Limite communale |  Zone de faible, moyenne et forte densité |
|  Degré II |  Zone de villas |
|  Degré III |  Zone d'utilité publique |
|  Degré III par déclassement
(selon OPB art 43.2) |  Zone de verdure |
| |  Plans spéciaux |

Dossier présenté par: **COMMUNE DE PULLY**
DIRECTION DE L'URBANISME
ET DE L'ENVIRONNEMENT

Approuvé par la Municipalité de Pully
dans sa séance du: **29 NOV. 1993**

Transmis à la Municipalité le: **26 NOV. 1993**

Le Directeur de l'Urbanisme et de l'Environnement:

Déposé à l'enquête publique
à la direction de l'Urbanisme et de l'Environnement
du **30 AOUT 1994** au **30 SEP. 1994**
AU NOM DE LA MUNICIPALITÉ

Le syndic:  Le secrétaire: 




Adopté par le Conseil Communal de Pully
dans sa séance du: **- 8 FEV. 1995**

La Présidente:  Le Secrétaire:



Approuvé par le Conseil d'Etat du canton de Vaud
dans sa séance du: **12 AVR. 1995**

l'atteste, le Chancelier:

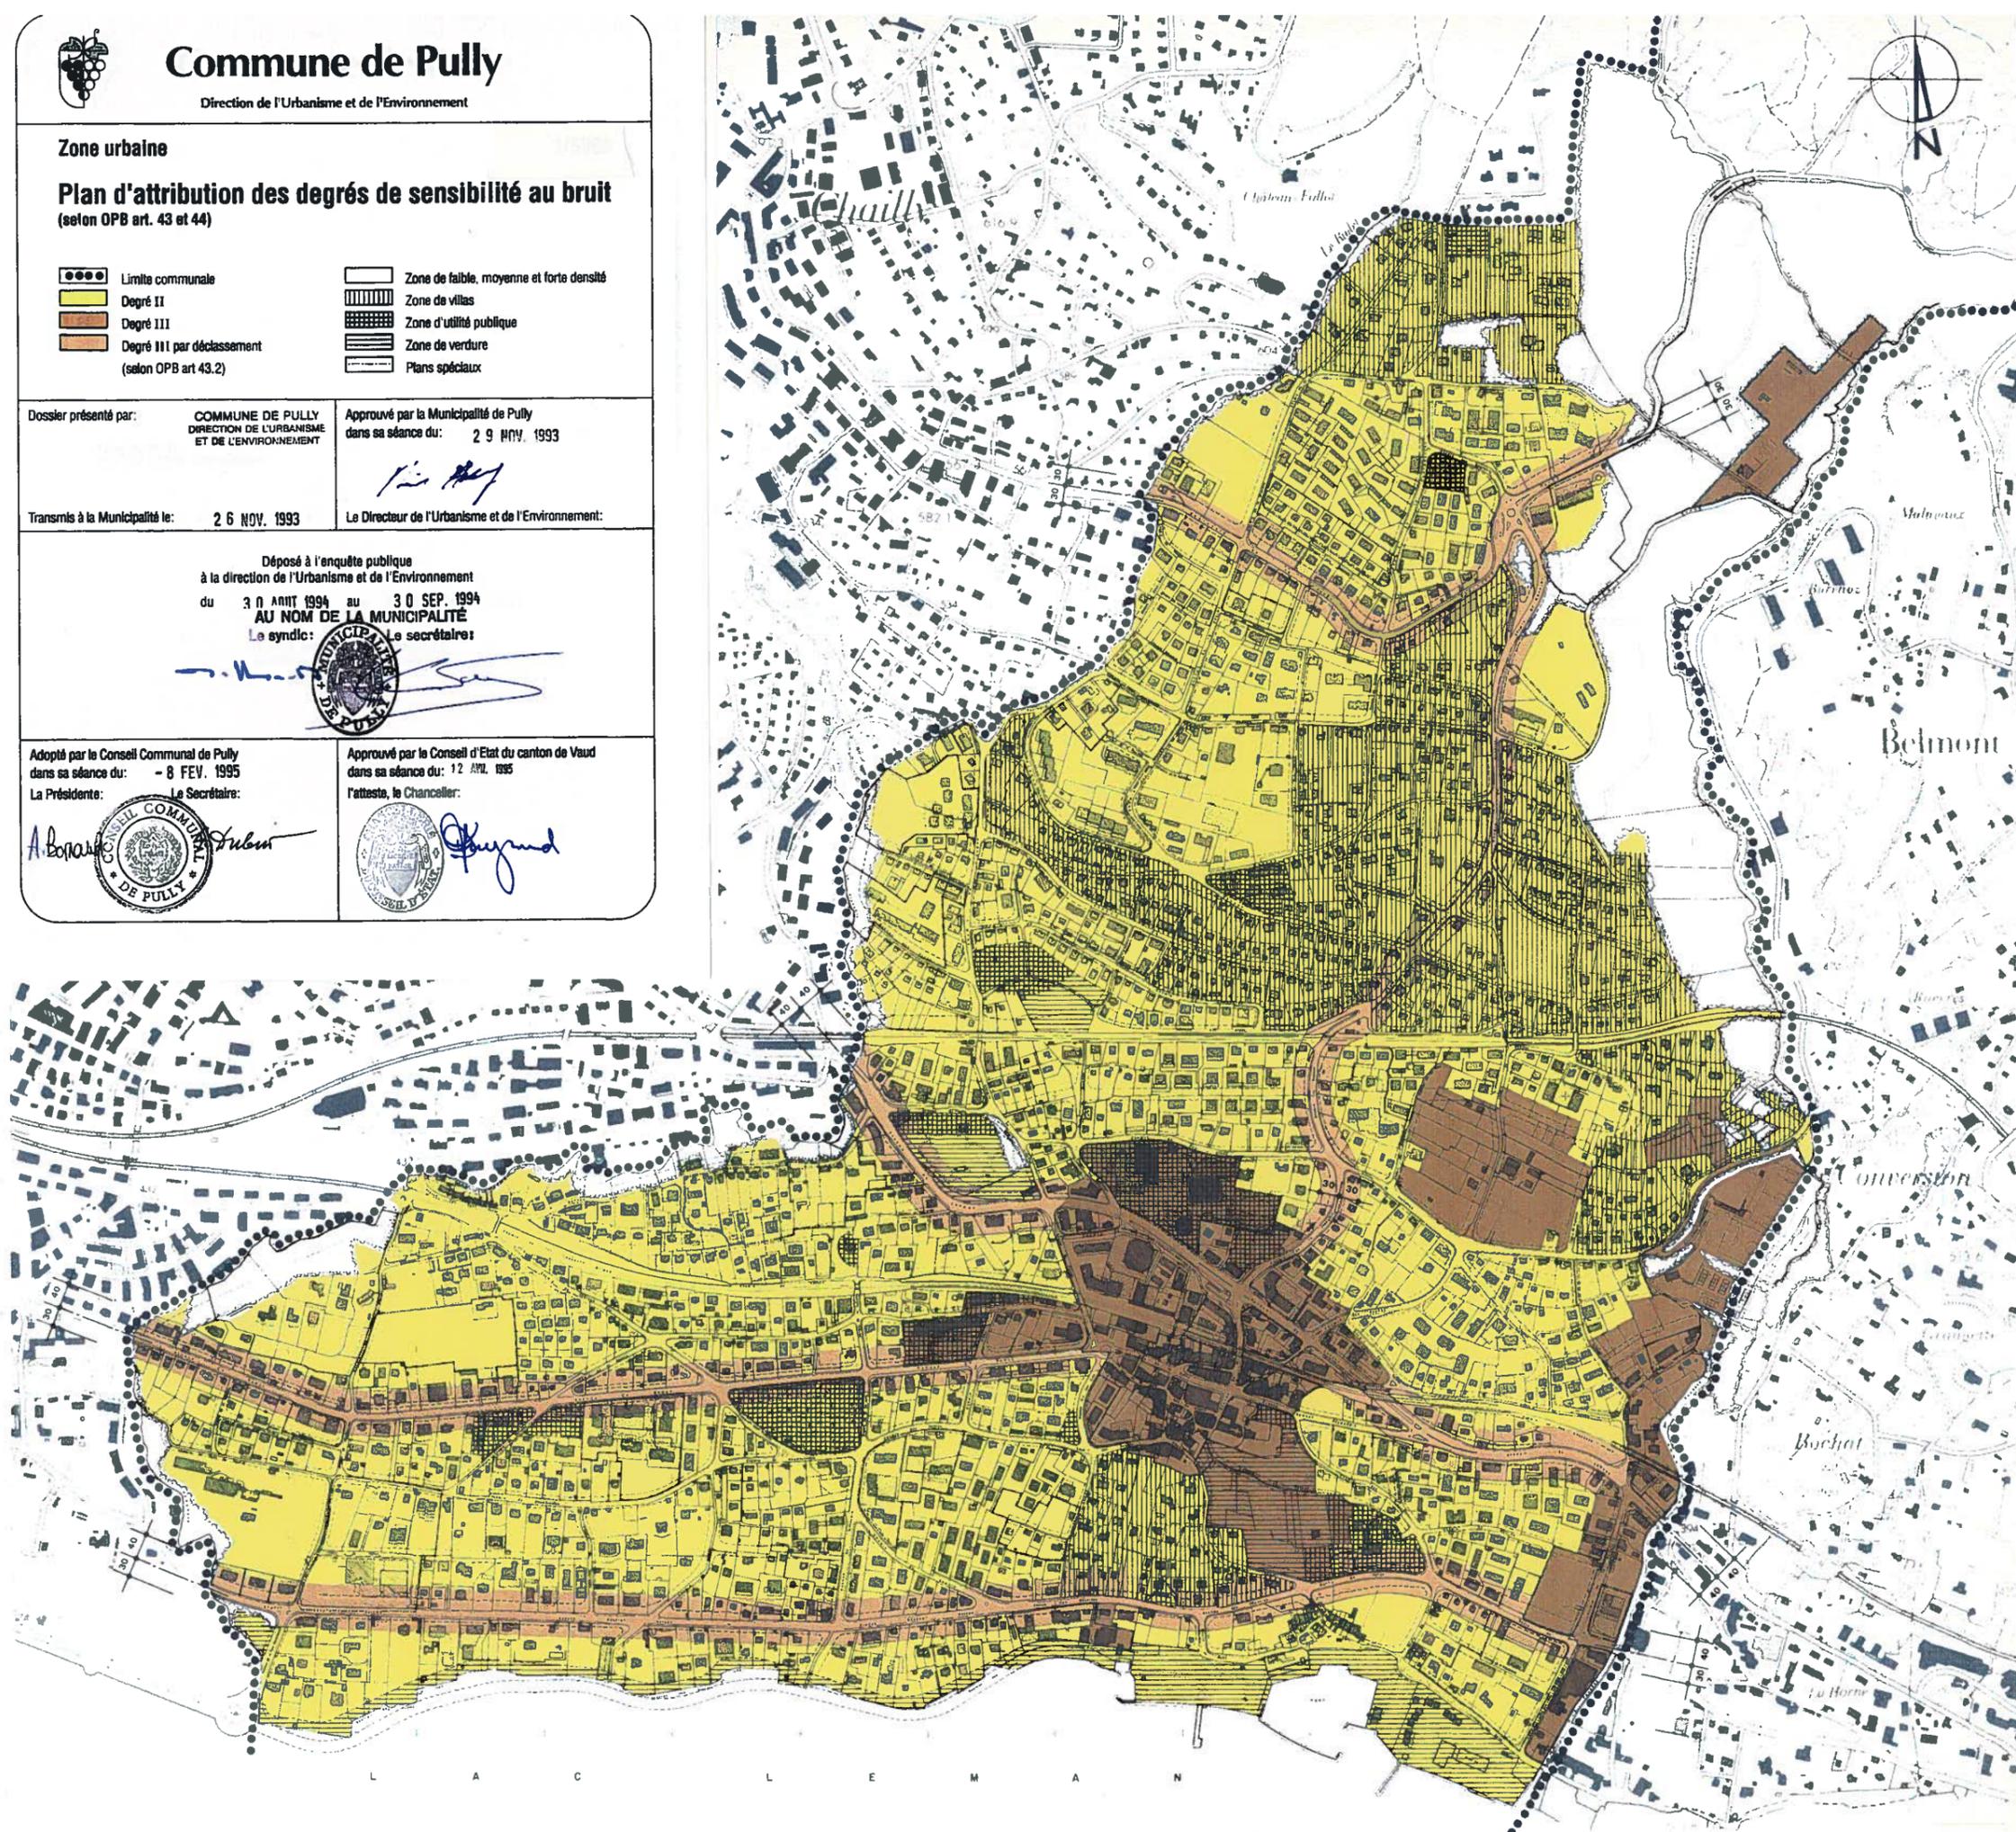

L A C L E M A N