



PLAN REZ-DE-CHAUSSEE

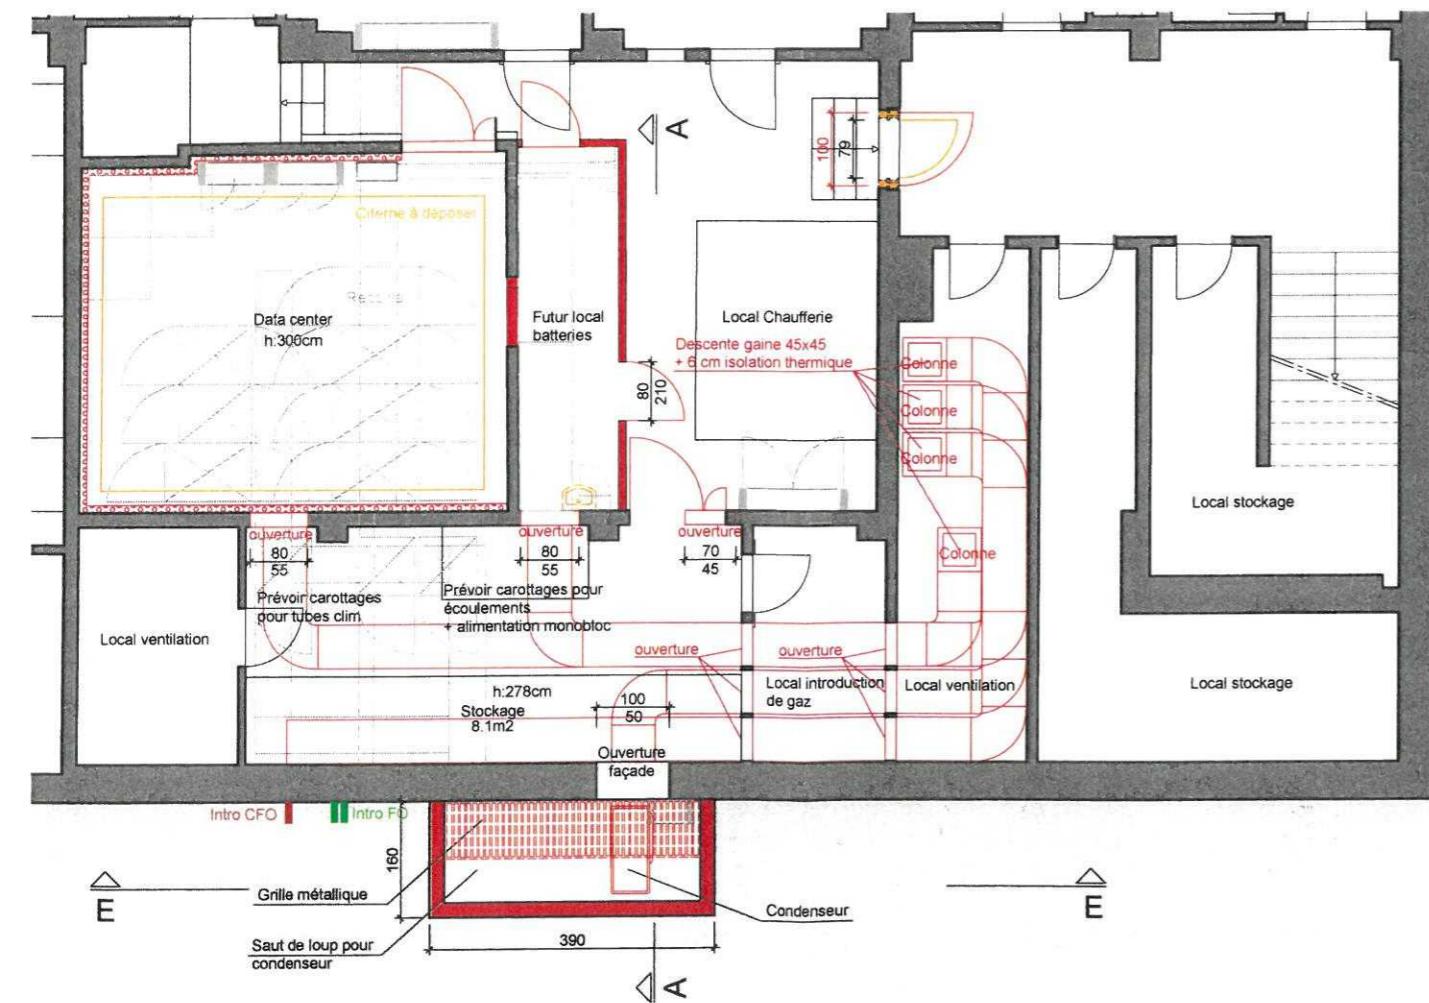

E

A


PLAN SOUS-SOL

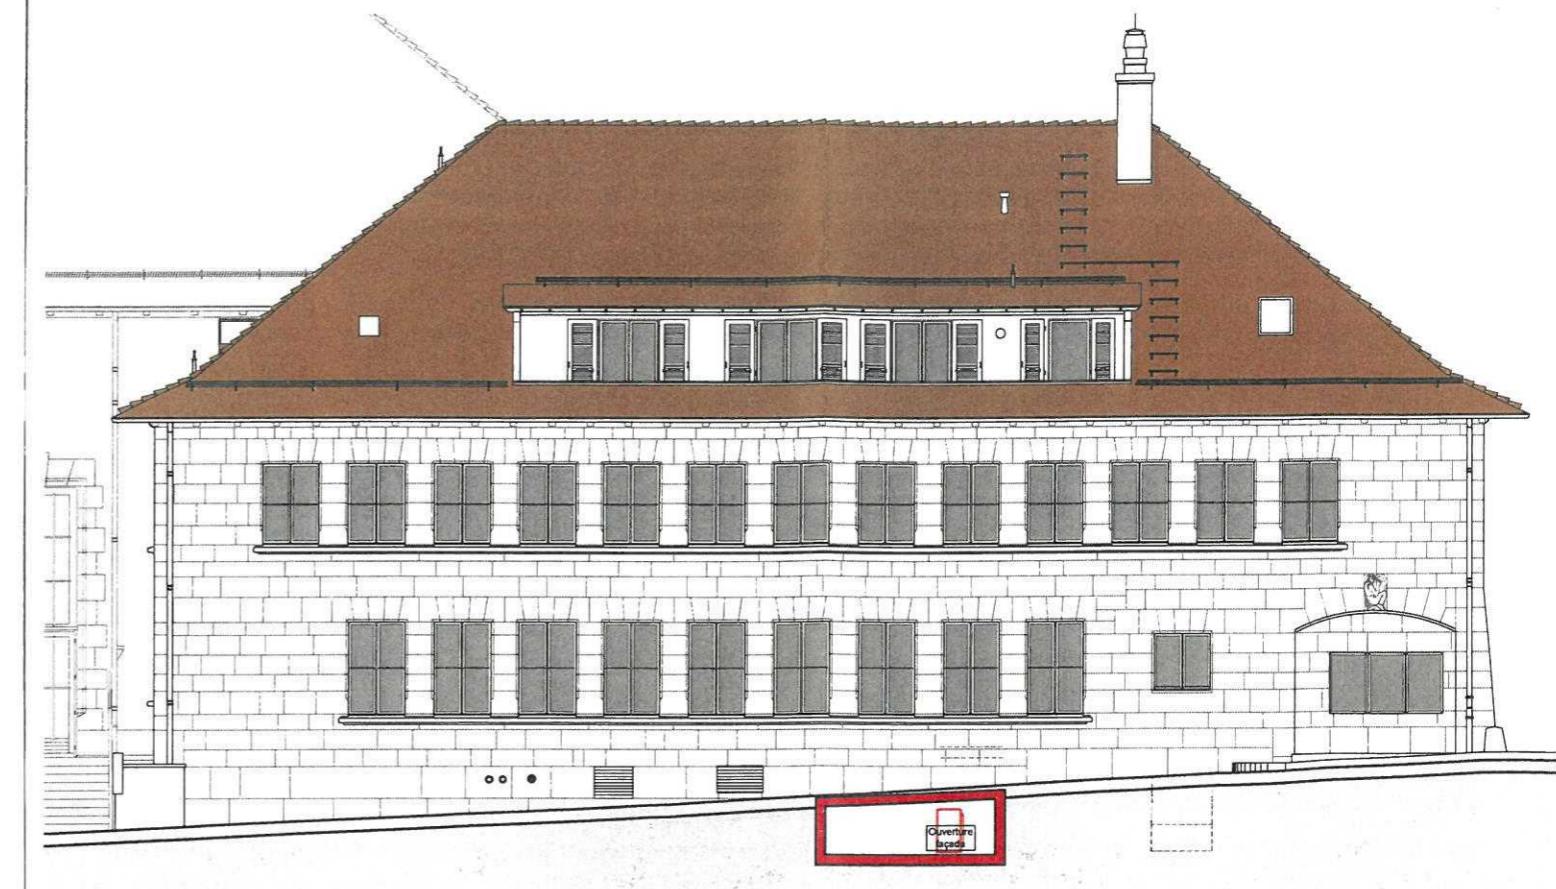

FACADE SUD - 1:150



COUPE E-E - 1:100

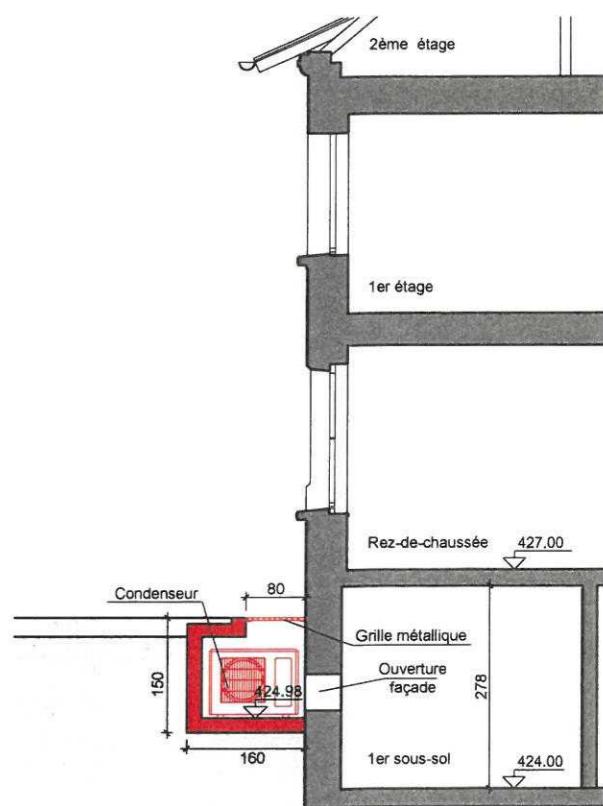

COUPE A-A - 1:100