



Direction des Travaux et des Services Industriels

Plan dressé pour mise à l'enquête publique

" 669 - Chemin de Chamblandes, de Champittet et du Manoir "

AMENAGEMENTS ROUTIERS

Situation générale

Dessiné: Eco
Contrôle: ZSC
Date: 31.05.2024
Format: (601 x 840)

Géodonnées © Etat de Vaud
Assurance cadastrale
021721.31.11
Date d'émission: 16.10.2022
d1a1@pully.ch

Ch. de la Damataire 13
1009 Pully
021721.31.11
d1a1@pully.ch

Plan n° 669-102
Echelles: 1:500

Réf.: g:\dts\du\dtls\02_chantiers\04_projets\669_champittet_chamblandes_etude\7_travail\bureau technique\plans bt\2_enquete publique_14.06.2024\669-102 aménagement routier projet.dwg

Dossier présenté par la Direction des Travaux
et des Services Industriels

Approuvé par la Municipalité de Pully
dans sa séance du

Le Directeur des travaux et des Services Industriels

T. Lasseur, Chef de service

M. Zolliker, Municipal

Déposé à l'enquête publique
à la Direction des Travaux et des Services Industriels

du au

Au nom de la Municipalité:

Le Syndic

Le Secrétaire

G. Reichen

Ph. Steiner

Approuvé préalablement par le Département des Infrastructures


Approuvé par le Département des Infrastructures

Lausanne, le

Lausanne, le

L'atteste, l'ingénieur en chef

L'atteste, l'ingénieur en chef

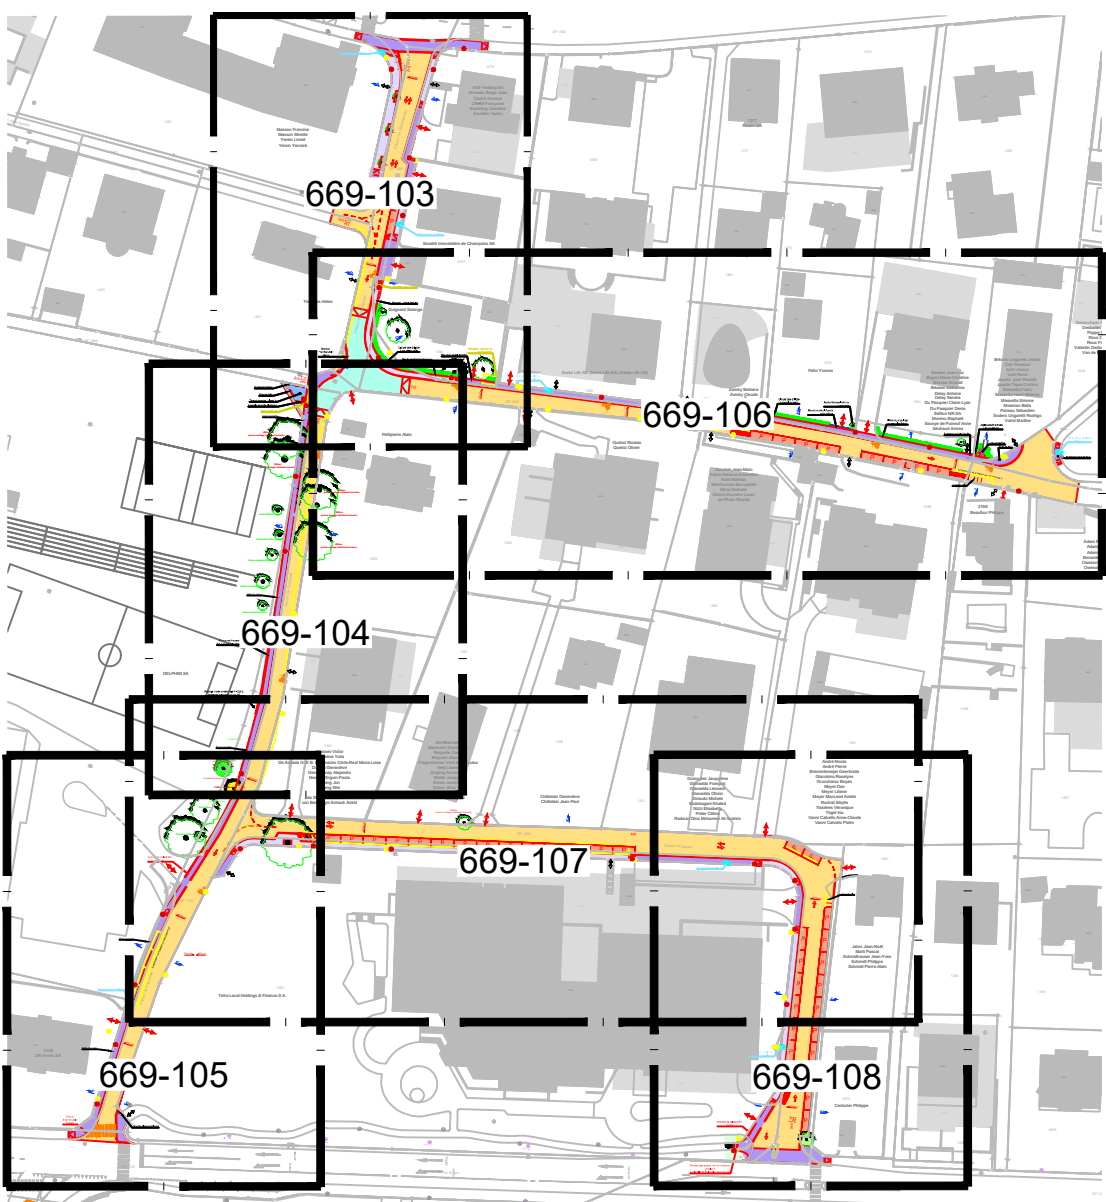

LEGENDE:

- | | |
|------------------------------|---------------------------------|
| Route projetée | Route rehaussée projetée |
| Seuil projeté | Trottoir projeté |
| Trottoir projeté | Accès riverain (véhicule) |
| Place de parc projetée | Accès riverain (à pied) |
| Zone de verdure projetée | Zone de verdure existante |
| Moderateur de trafic projeté | Arbre existant |
| Arbre projeté | Arbre existant à abattre |
| Marquage blanc projeté | Marquage existant |
| Marquage jaune projeté | Marquage existant à supprimer |
| Candélabre projeté | Candélabre existant à supprimer |
| BH existante à remplacer | BH existante à supprimer |

SITUATION 1:500



DP 1077



Direction des Travaux et des Services Industriels

Plan dressé pour mise à l'enquête publique

" 669 - Chemin de Chamblandes, de Champittet et du Manoir "

AMENAGEMENTS ROUTIERS

Situation, Chamblandes Nord

Dessiné: Eco
Contrôle: Zbe
Date: 31.05.2024
Format: (742 x 840)

Géodonnée © Etat de Vaud
Mensuration cadastrale
Date d'émission: 15.10.2022

Ch. de la Dmatière 13
1 0 0 9 P u l l y
0 2 1 7 2 1 . 3 1 . 1 1
d t s i @ p u l l y . c h

Plan n°: 669-103
Echelles: 1:200

Réf.: g:\dtsi\du\dtsi\02_chantiers\04_projets\669_champittet_chamblandes_etude\7_travail\bureau technique\plans bl2_enquete publique_14.06.2024\669-102 aménagement routier projet.dwg

Dossier présenté par la Direction des Travaux et des Services Industriels

Approuvé par la Municipalité de Pully dans sa séance du

Le Directeur des travaux et des Services Industriels

T. Lasseur, Chef de service

M. Zolliker, Municipal

Transmis à la Municipalité le

Déposé à l'enquête publique à la Direction des Travaux et des Services Industriels

du au

Au nom de la Municipalité:

Le Syndic

Le Secrétaire

G. Reichen

Ph. Steiner

Approuvé préalablement par le Département des Infrastructures


Approuvé par le Département des Infrastructures

Lausanne, le

Lausanne, le


L'atteste, l'ingénieur en chef

L'atteste, l'ingénieur en chef

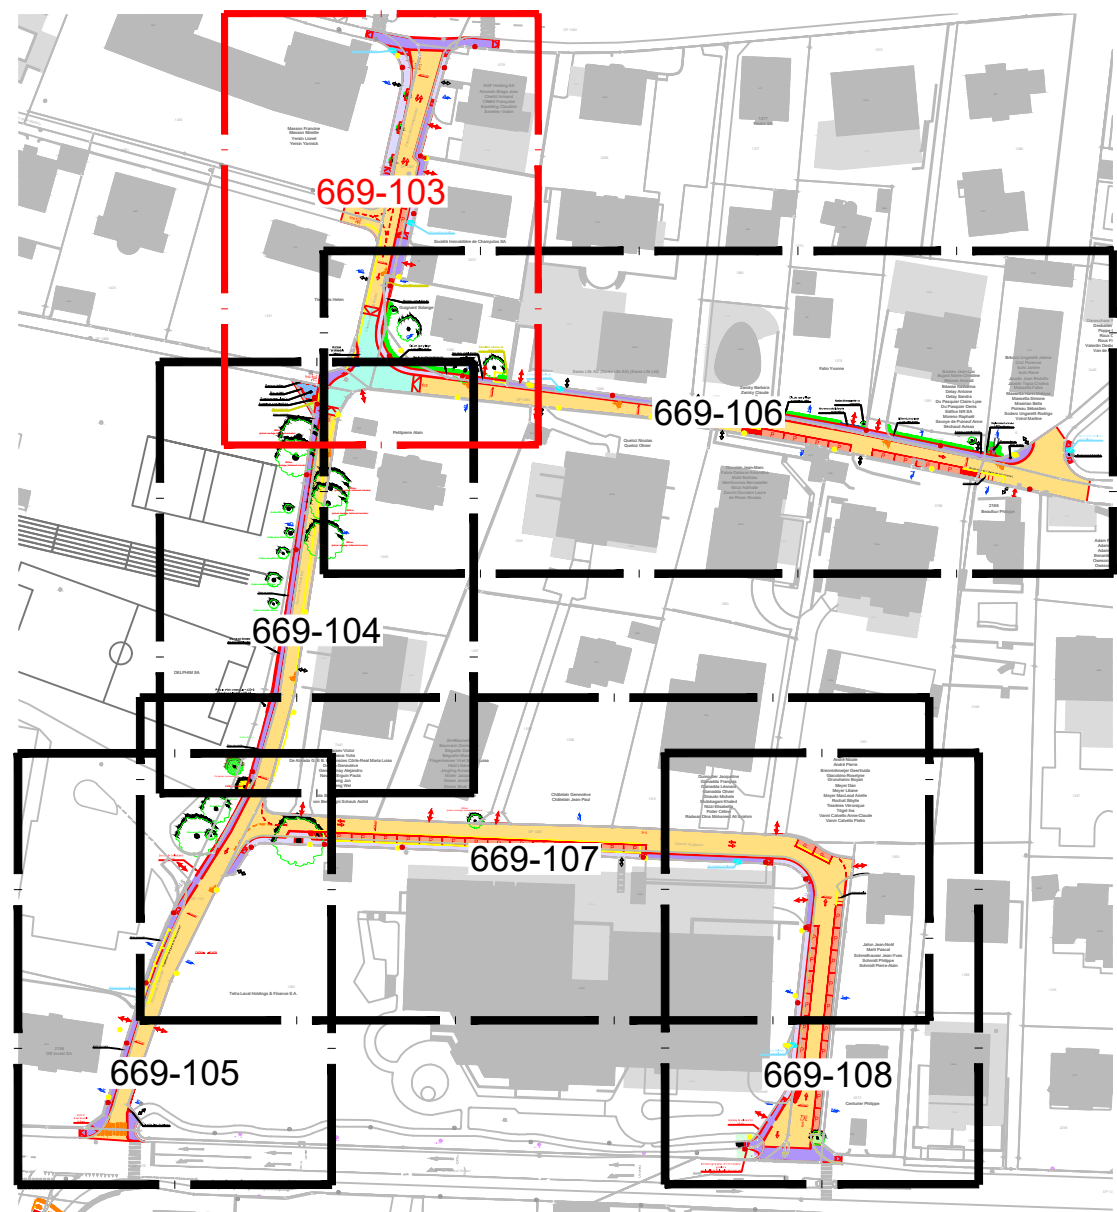


LEGENDE:


- | | |
|------------------------------|---------------------------------|
| Route projetée | Route rehaussée projetée |
| Seuil projeté | Trottoir projeté |
| Trottoir projeté | Accès riverain (véhicule) |
| Place de parc projetée | Accès riverain (à pied) |
| Zone de verdure projetée | Zone de verdure existante |
| Modérateur de trafic projeté | Arbre existant |
| Arbre projeté | Arbre existant à abattre |
| Marquage blanc projeté | Marquage existant |
| Marquage jaune projeté | Marquage existant à supprimer |
| Candélabre projeté | Candélabre existant à supprimer |
| BH existante à remplacer | BH existante à supprimer |

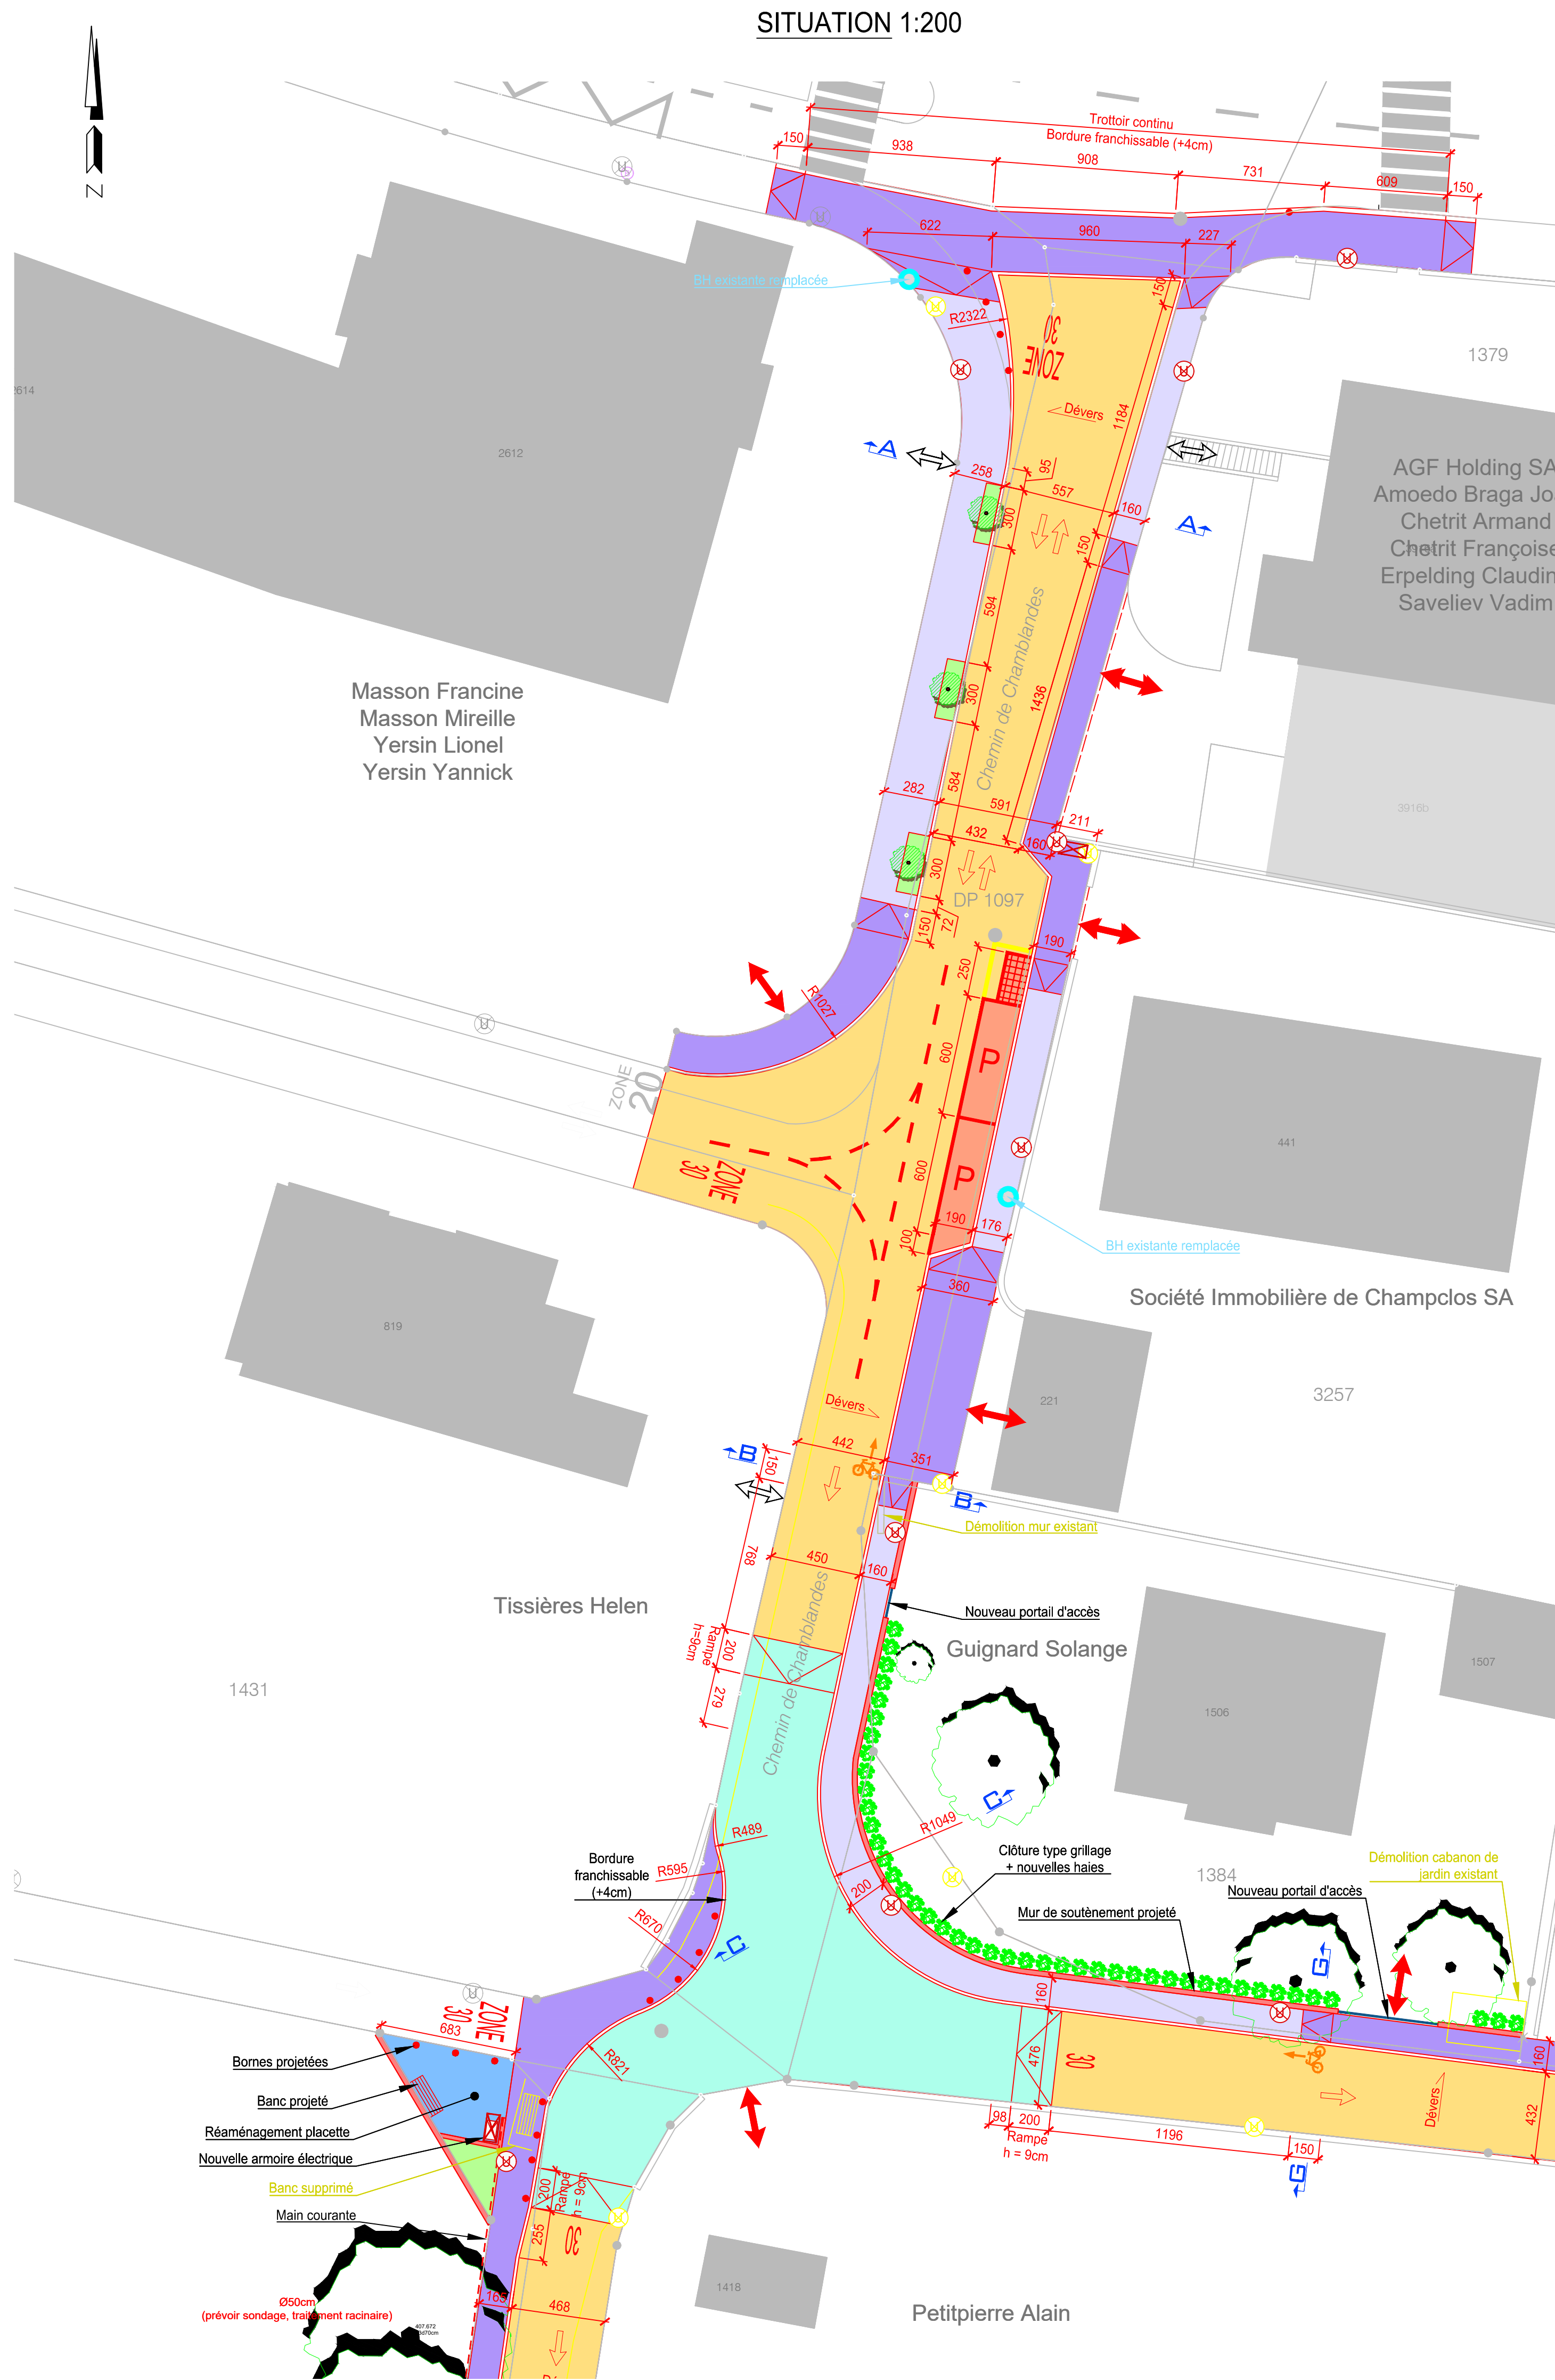


COUPE A-A Chemin de Chamblandes 1:50

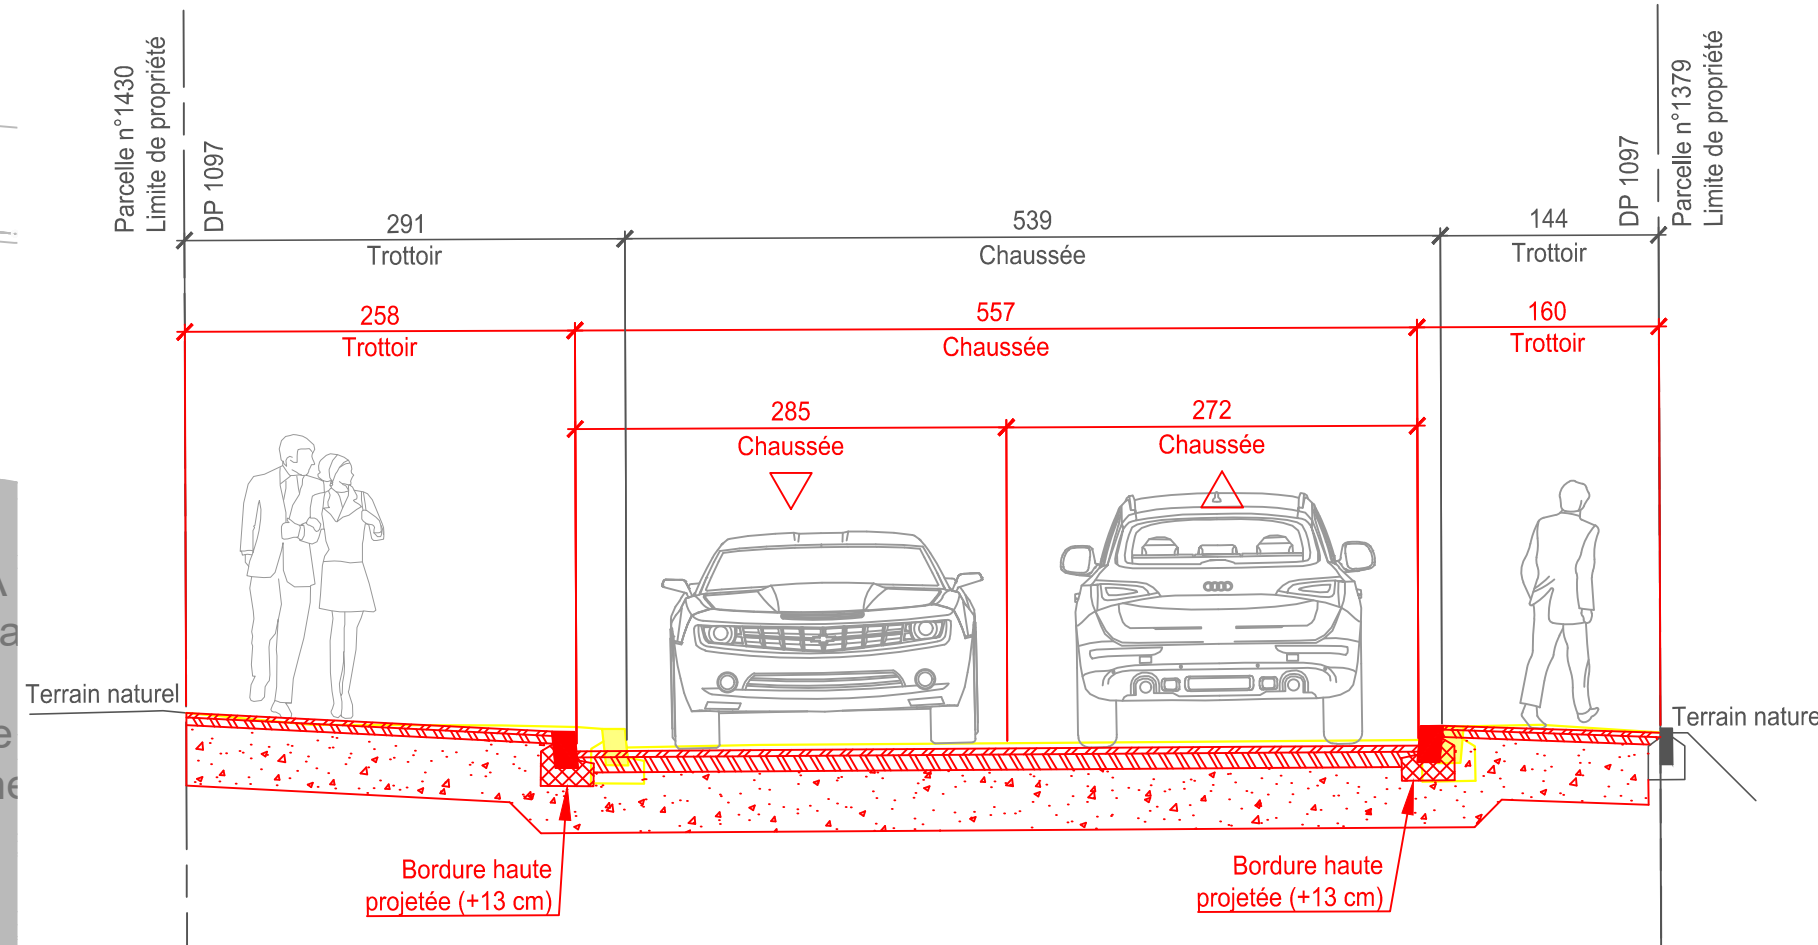


COUPE B-B Chemin de Chamblandes 1:50

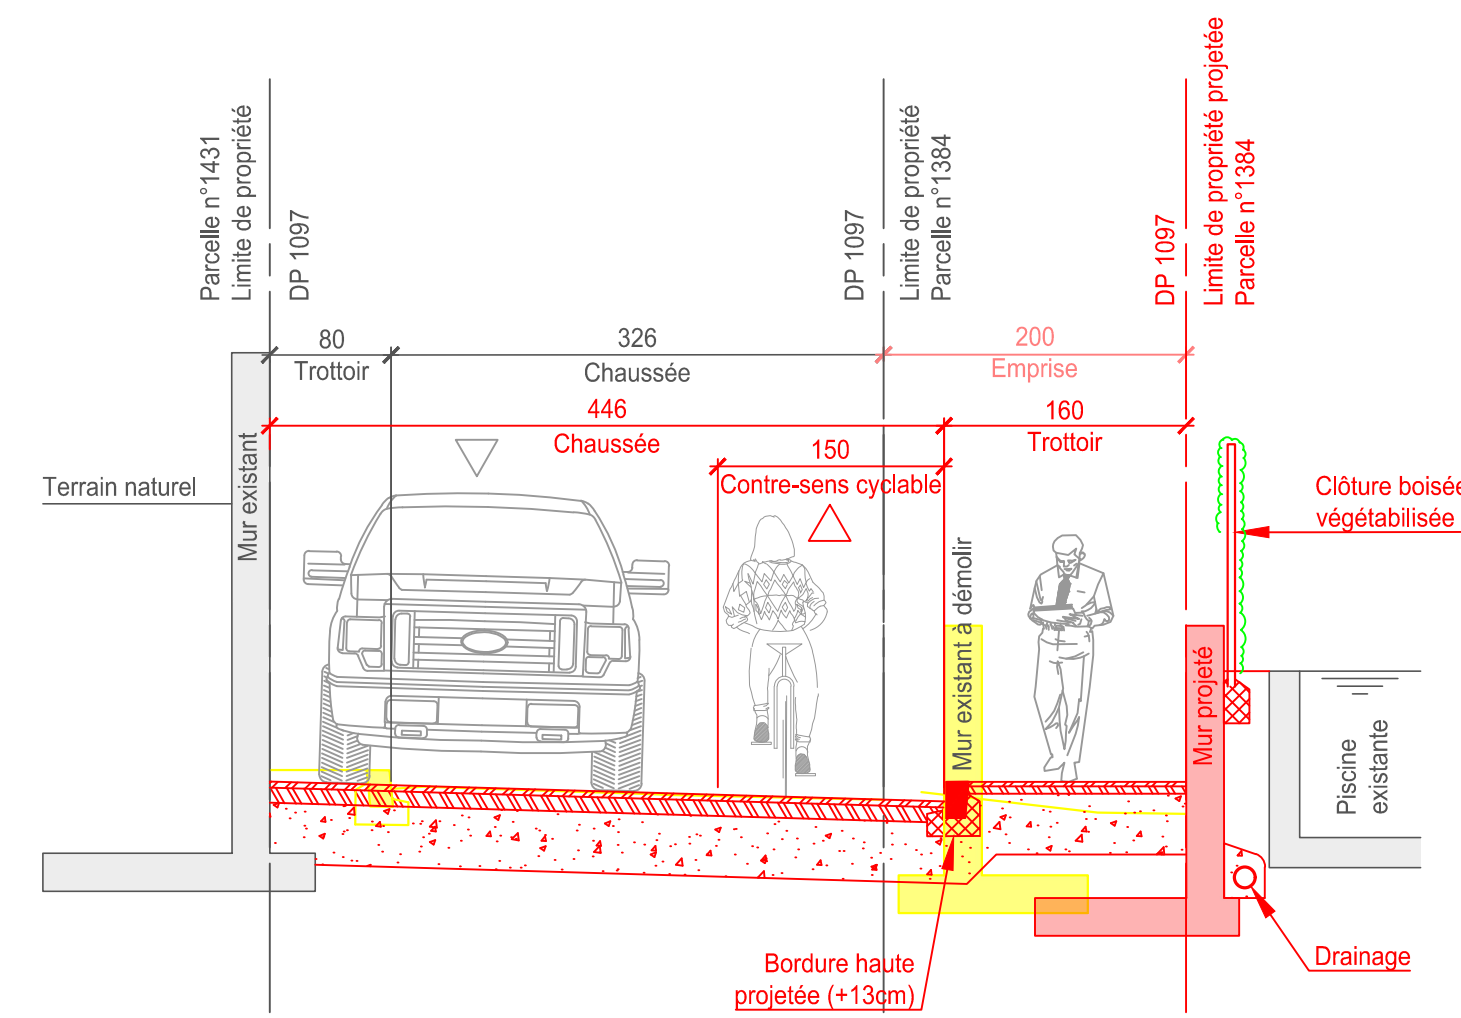

COUPE C-C Chemin de Chamblandes 1:50

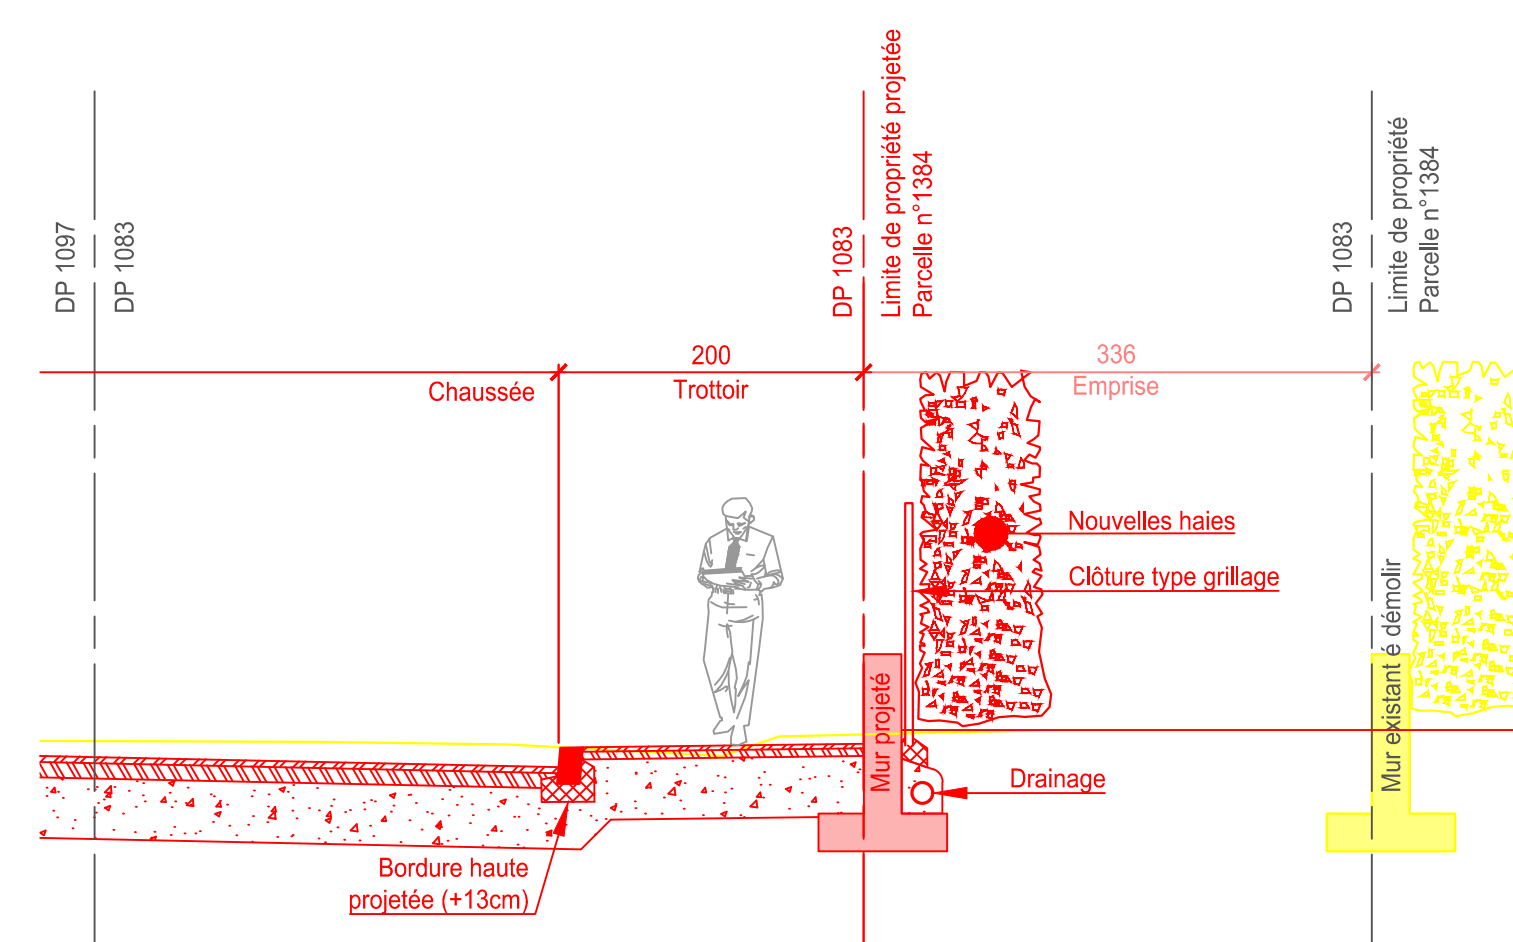

COUPE G-G Chemin de Chamblandes 1:50

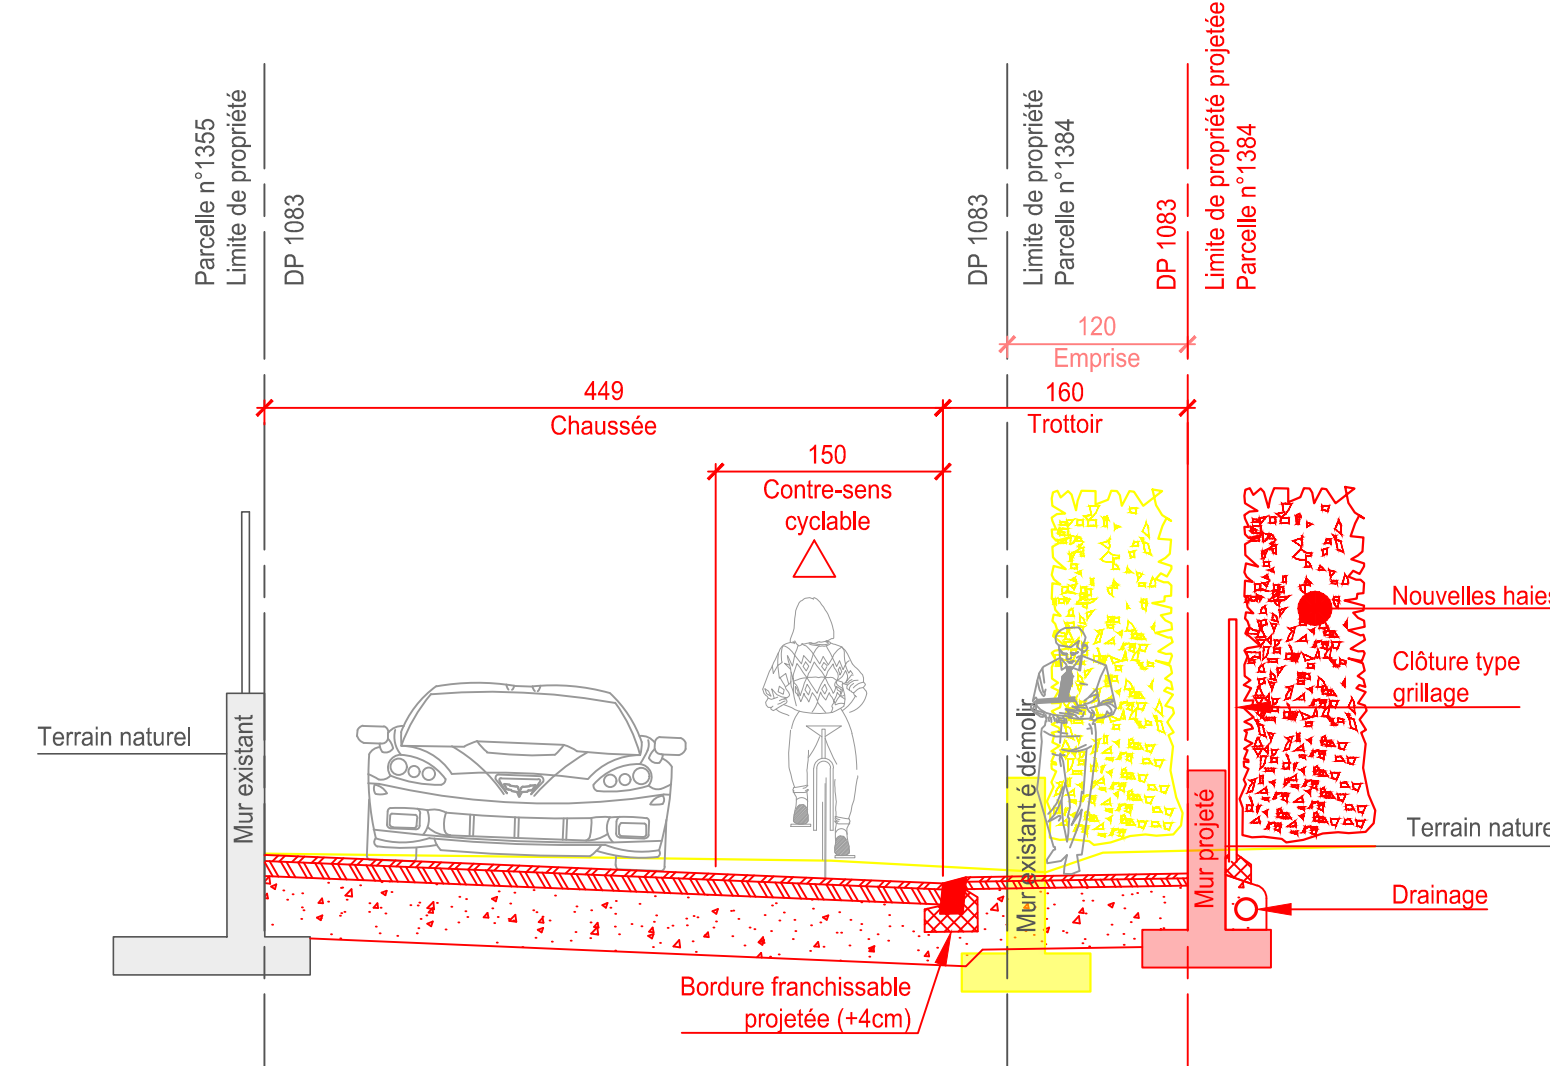



Direction des Travaux et des Services Industriels

Plan dressé pour mise à l'enquête publique

" 669 - Chemin de Chamblandes, de Champittet et du Manoir "

AMENAGEMENTS ROUTIERS

Situation, Champittet Nord

Dessiné: ECo
Contrôle: ZSc
Date: 31.05.2024
Format: (594 x 840)

Géodonnée © Etat de Vaud
Mensuration cadastrale
Date d'émission: 16.10.2022

Ch. de la Damataire 13
1 0 0 9 P u l l y
0 2 1 / 7 2 1 . 3 1 . 1 1
d i s i @ p u l l y . c h

Plan n°: 669-104
Echelles: 1:200

Réf.: g:\dtsi\due\dsi\02_chantiers\04_projets\669_champittet_chamblandes_étude\7_travail\bureau technique\plans bt\2.
enquête publique_14.06.2024\669-102 aménagement routier projet.dwg

Dossier présenté par la Direction des Travaux
et des Services Industriels

Approuvé par la Municipalité de Pully

dans sa séance du

Le Directeur des travaux et des Services Industriels

T. Lassueur, Chef de service

M. Zolliker, Municipal

Transmis à la Municipalité le

Déposé à l'enquête publique

à la Direction des Travaux et des Services Industriels

du au

Au nom de la Municipalité:

Le Syndic

Le Secrétaire

G. Reichen

Ph. Steiner

Approuvé préalablement par le Département des Infrastructures


Approuvé par le Département des Infrastructures

Lausanne, le

Lausanne, le

L'atteste, l'ingénieur en chef

L'atteste, l'ingénieur en chef

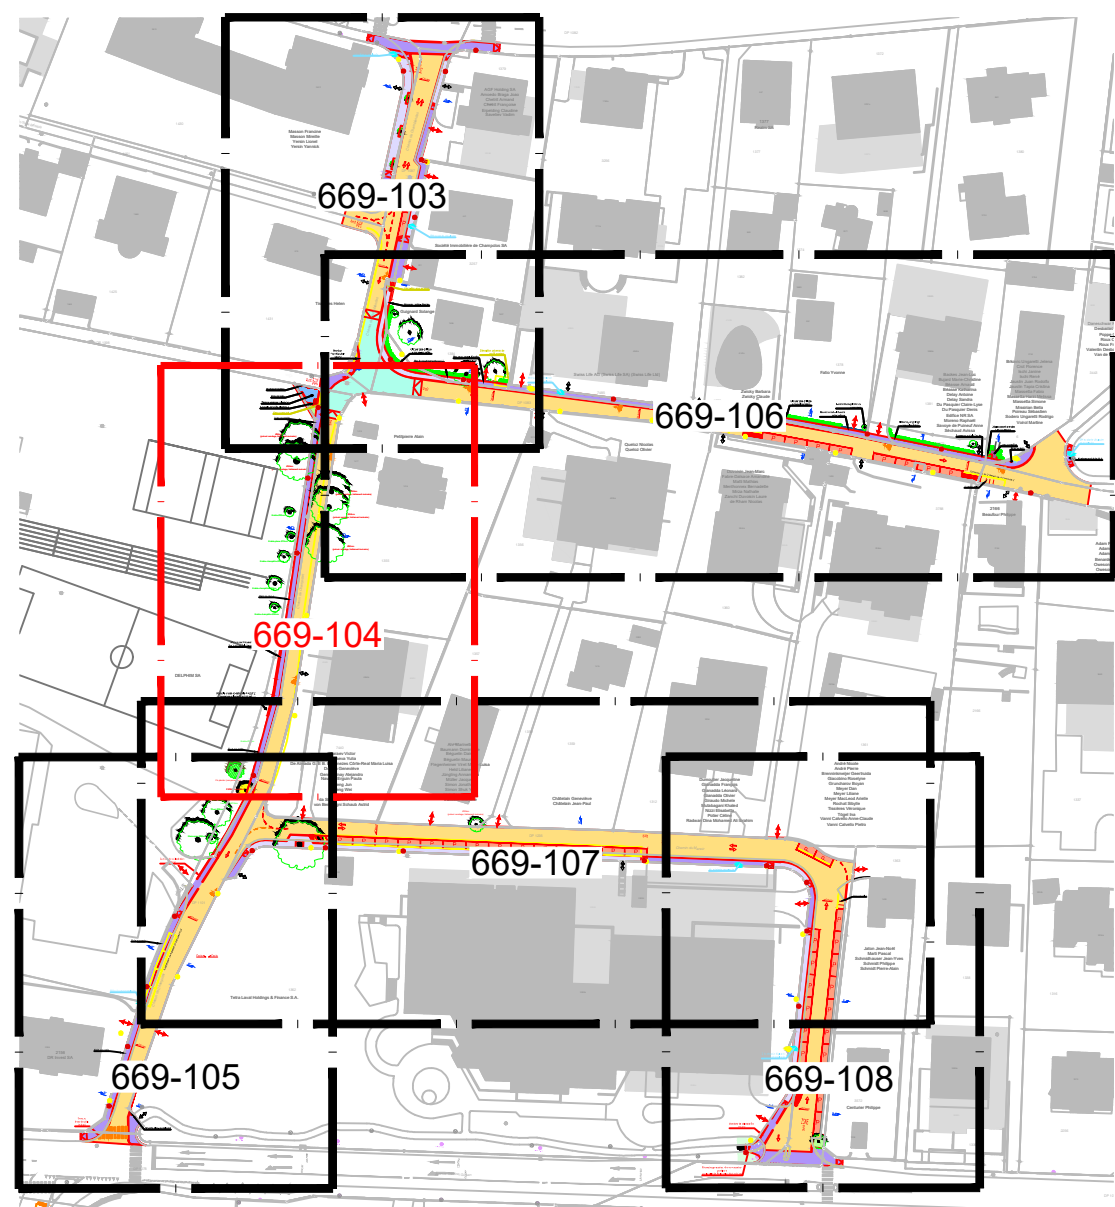


LEGENDE:

- | | |
|------------------------------|---------------------------------|
| Route projetée | Route rehaussée projetée |
| Seuil projeté | Trottoir projeté |
| Trottoir projeté | Accès riverain (véhicule) |
| Place de parc projetée | Accès riverain (à pied) |
| Zone de verdure projetée | Zone de verdure existante |
| Modérateur de trafic projeté | Arbre existant |
| Arbre projeté | Arbre existant à abattre |
| Marquage blanc projeté | Marquage existant |
| Marquage jaune projeté | Marquage existant à supprimer |
| Candélabre projeté | Candélabre existant à supprimer |
| BH existante à remplacer | BH existante à supprimer |

SITUATION 1:200



COUPE D-D Chemin de Champittet 1:50

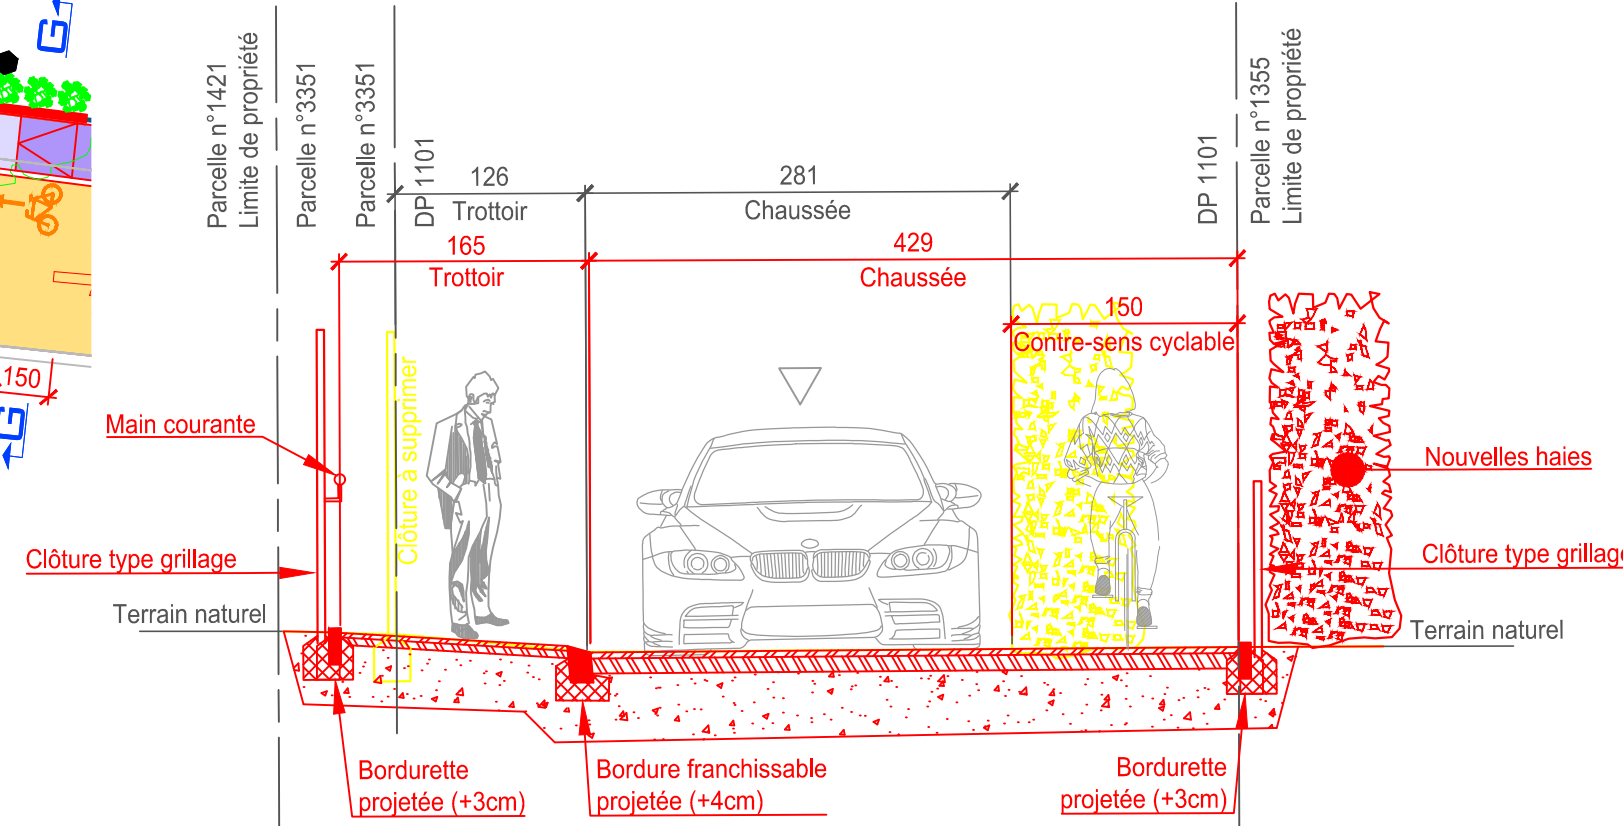



Direction des Travaux et des Services Industriels

Plan dressé pour mise à l'enquête publique

" 669 - Chemin de Chamblandes, de Champittet et du Manoir "

AMENAGEMENTS ROUTIERS

Situation, Champittet Sud

Dessiné: ECo
Contrôle: ZSc
Date: 31.05.2024
Format: (504 x 840)

Géodonnée © Etat de Vaud
Mensuration cadastrale
Date d'émission: 16.10.2022

Ch. de la Damataire 13
1 0 0 9 P u l l y
0 2 1 / 7 2 1 . 3 1 . 1 1
d i s i @ p u l l y . c h

Plan n°: 669-105
Echelles: 1:200

Réf.: g:\dtsi\due\dsi\02_chantiers\04_projets\669_champittet_chamblandes_étude\7_travail\bureau technique\plans\bt2_enquete publique_14.06.2024\669-102 aménagement routier projet.dwg

Dossier présenté par la Direction des Travaux et des Services Industriels

Approuvé par la Municipalité de Pully dans sa séance du

Le Directeur des travaux et des Services Industriels

T. Lassueur, Chef de service

M. Zolliker, Municipal

Transmis à la Municipalité le

Déposé à l'enquête publique à la Direction des Travaux et des Services Industriels

du au

Au nom de la Municipalité:

Le Syndic

Le Secrétaire

G. Reichen

Ph. Steiner

Approuvé préalablement par le Département des Infrastructures


Approuvé par le Département des Infrastructures

Lausanne, le

Lausanne, le

L'atteste, l'ingénieur en chef

L'atteste, l'ingénieur en chef

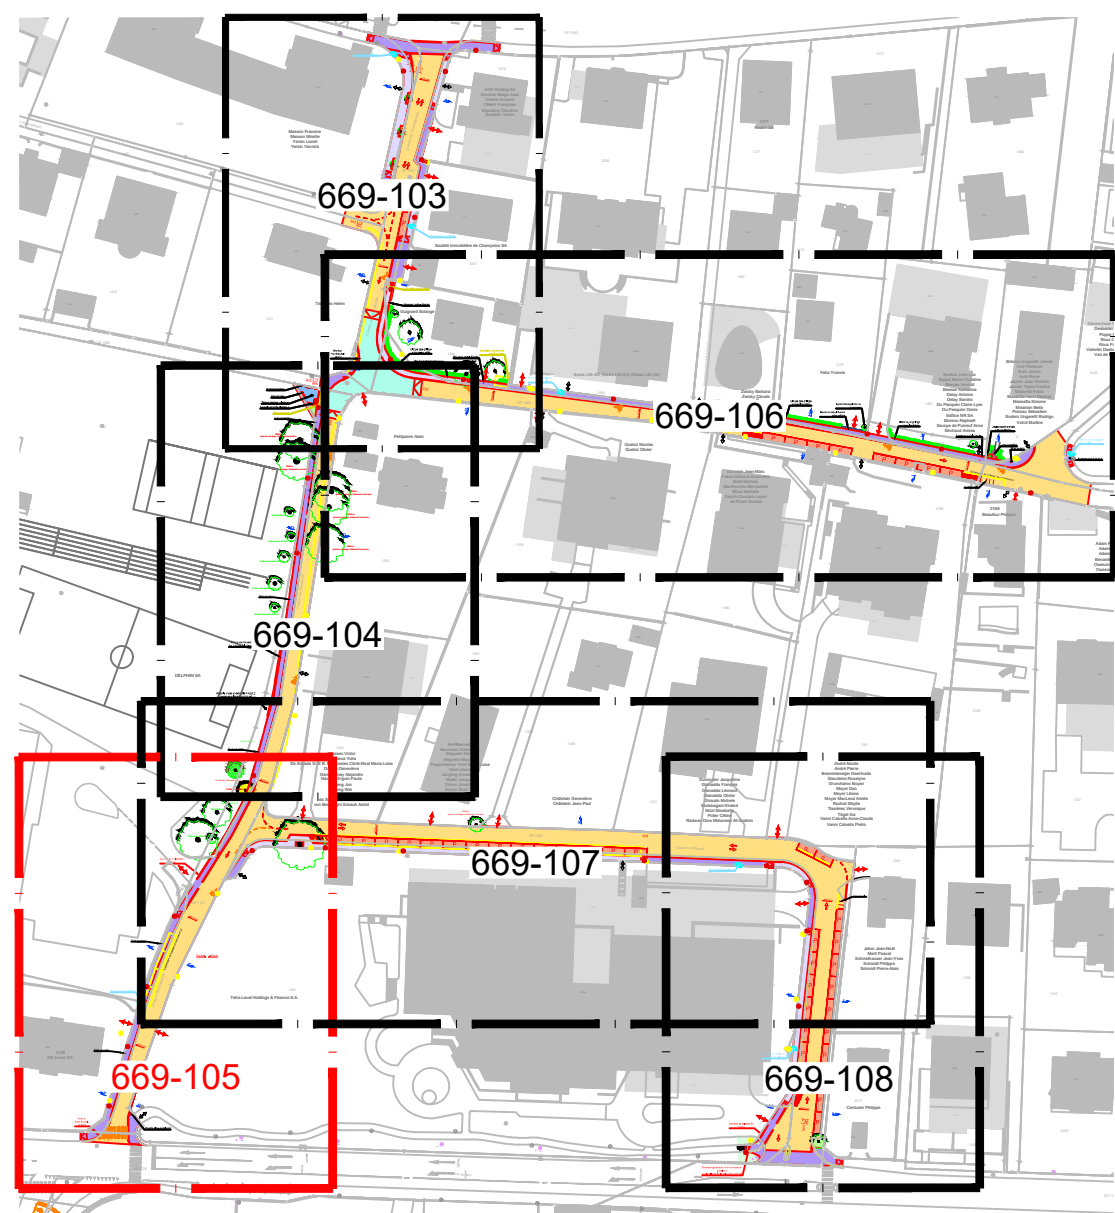


LEGENDE:

- | | |
|------------------------------|---------------------------------|
| Route projetée | Route rehaussée projetée |
| Seuil projeté | Trottoir projeté |
| Trottoir projeté | Accès riverain (véhicule) |
| Place de parc projetée | Accès riverain (à pied) |
| Zone de verdure projetée | Zone de verdure existante |
| Modérateur de trafic projeté | Arbre existant |
| Arbre projeté | Arbre existant à abattre |
| Marquage blanc projeté | Marquage existant |
| Marquage jaune projeté | Marquage existant à supprimer |
| Candélabre projeté | Candélabre existant à supprimer |
| BH existante à remplacer | BH existante à supprimer |


SITUATION 1:200



COUPE E-E
Chemin de Champittet
1:50

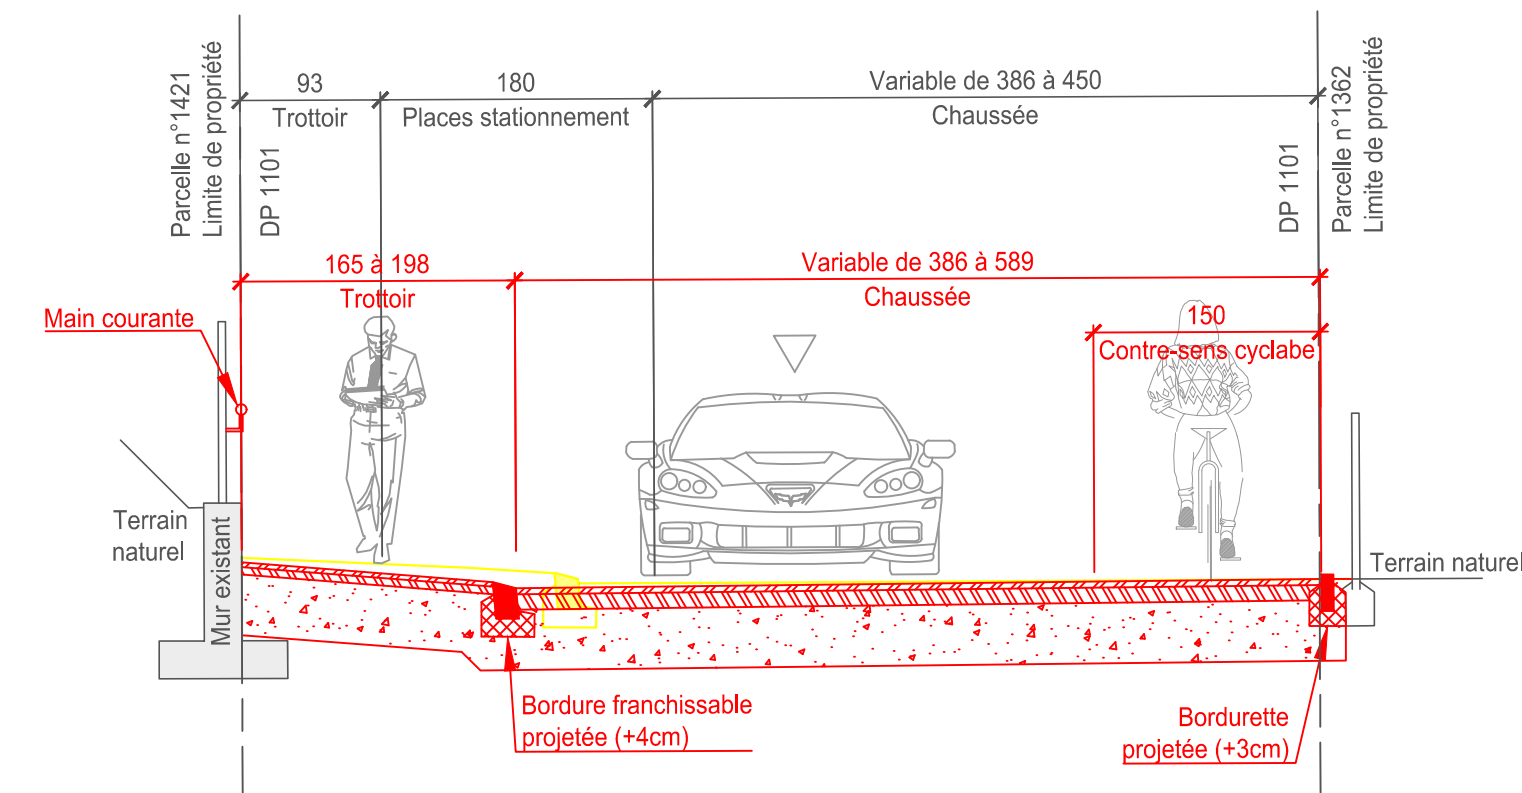

COUPE F-F
Chemin de Champittet
1:50

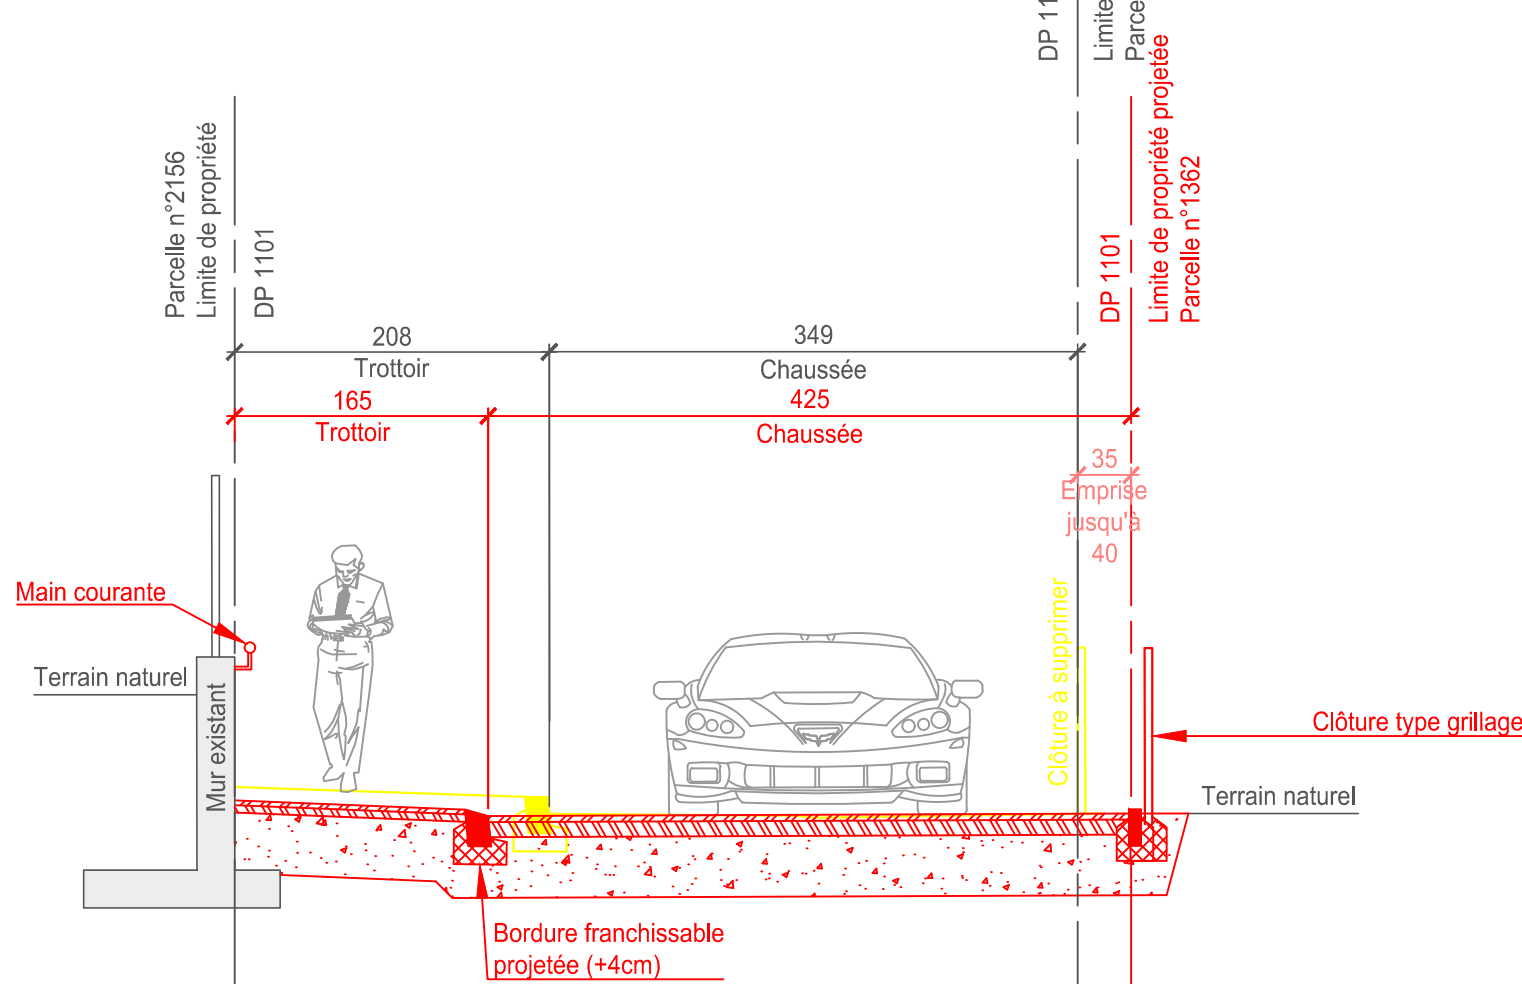



Direction des Travaux et des Services Industriels

Plan dressé pour mise à l'enquête publique

" 669 - Chemin de Chamblandes, de Champittet et du Manoir "

AMENAGEMENTS ROUTIERS

Situation, Manoir Nord

Dessiné: Eco Contrôle: Zsc Date: 31.05.2024 Format: (DMS+1258)	Géodonnée: C. Etat de Vaud Mesuratrice: cadastrique Date d'émission: 16.10.2022	Ch. de la Damataire 13 1009 - Pully 0217213111 dtsi@pully.ch	Plan n° 669-107 Echelles: 1:200
---	---	---	------------------------------------

Réf.: g:\dtsi\du\dsi\02_chantiers\04_projets\669_champittet_chamblandes_etude\7_travail\bureau technique\plans\669-107_enquete publique_14.06.2024\669-102_aménagement routier projet.dwg

Dossier présenté par la Direction des Travaux et des Services Industriels

Approuvé par la Municipalité de Pully dans sa séance du

Le Directeur des travaux et des Services Industriels

T. Lasseur, Chef de service

M. Zoliker, Municipal

Déposé à l'enquête publique à la Direction des Travaux et des Services Industriels

du au

Au nom de la Municipalité:

Le Secrétaire

G. Reichen

Ph. Steiner

Approuvé préalablement par le Département des Infrastructures


Approuvé par le Département des Infrastructures

Lausanne, le


Lausanne, le

L'atteste, l'ingénieur en chef


L'atteste, l'ingénieur en chef

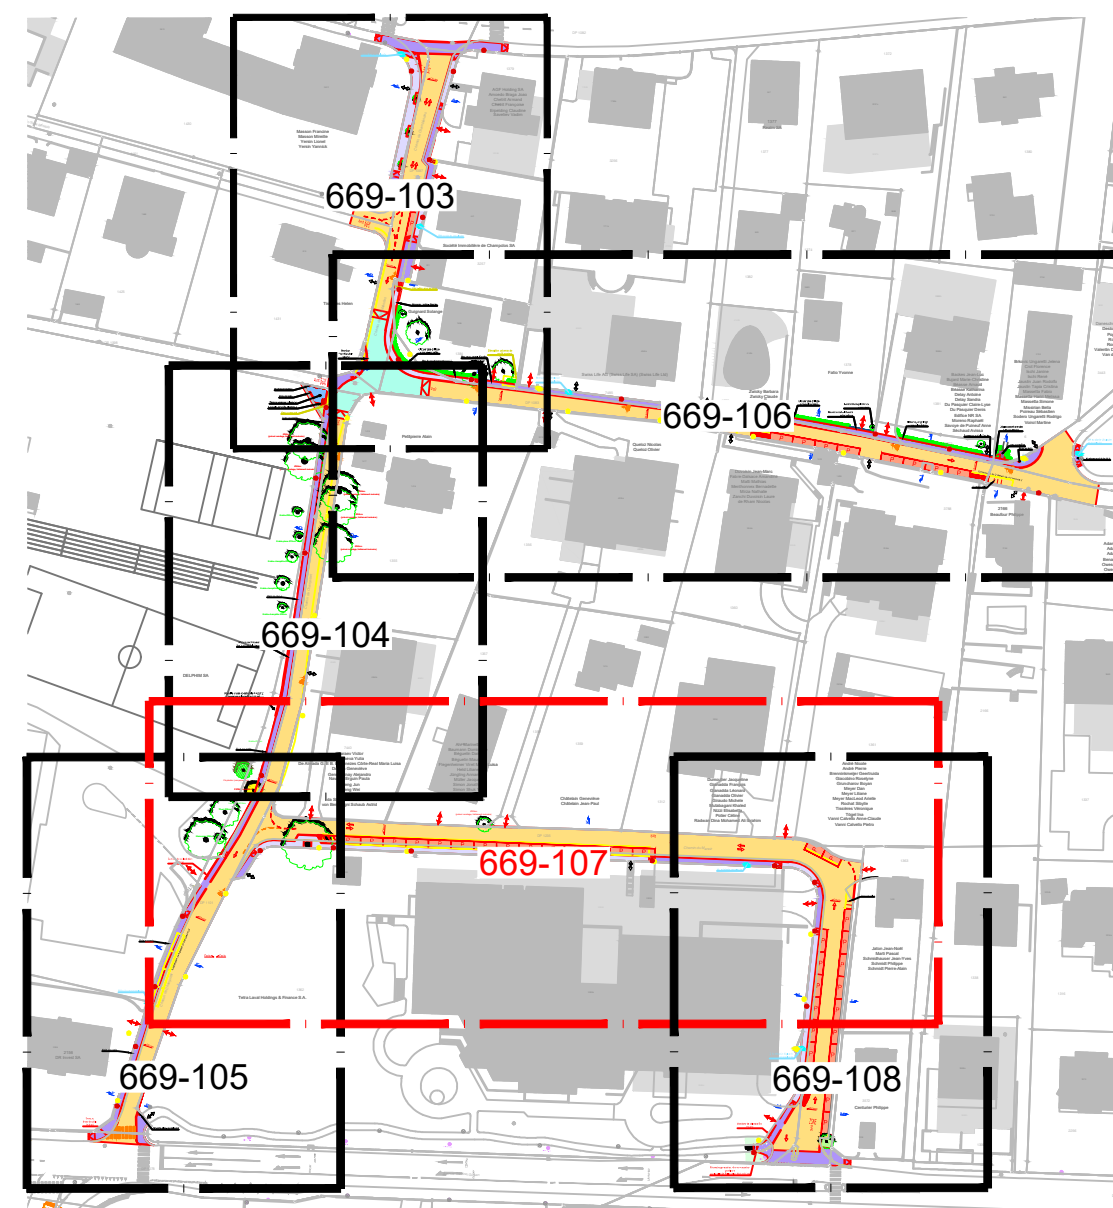


COUPE E-E
Chemin de Champittet
1:50

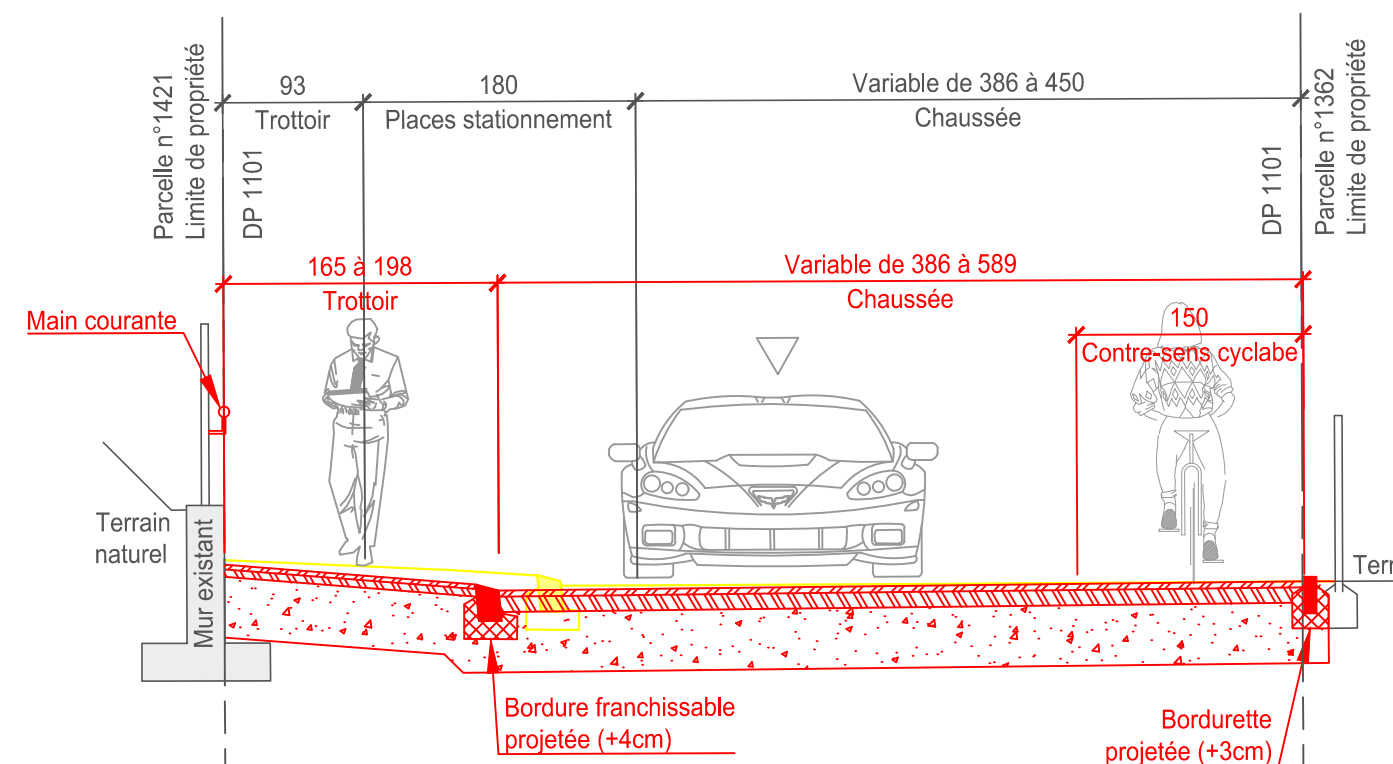

COUPE K-K
Chemin du Manoir 1:50

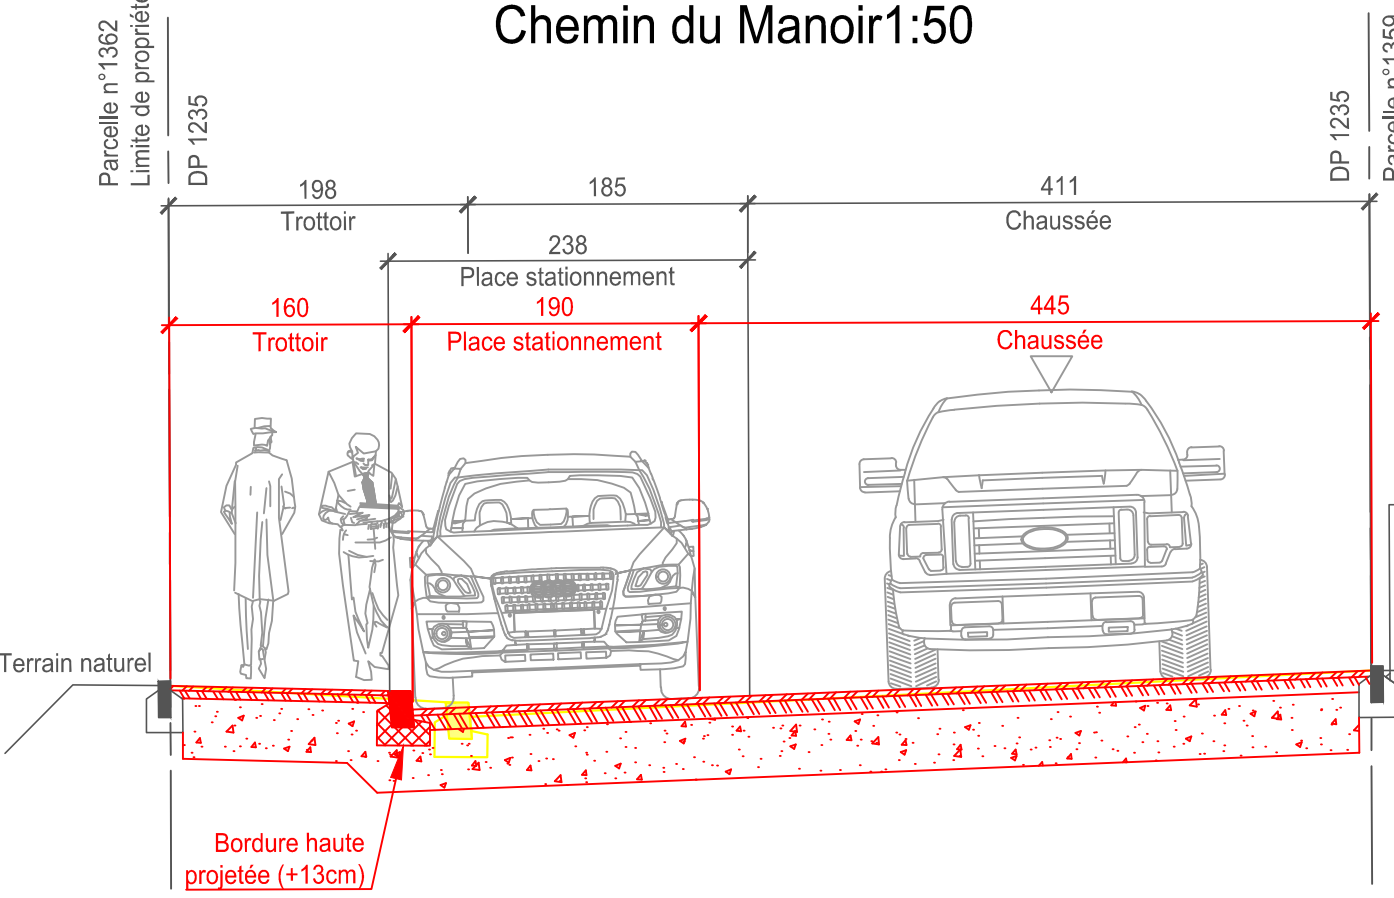

COUPE L-L
Chemin du Manoir
1:50

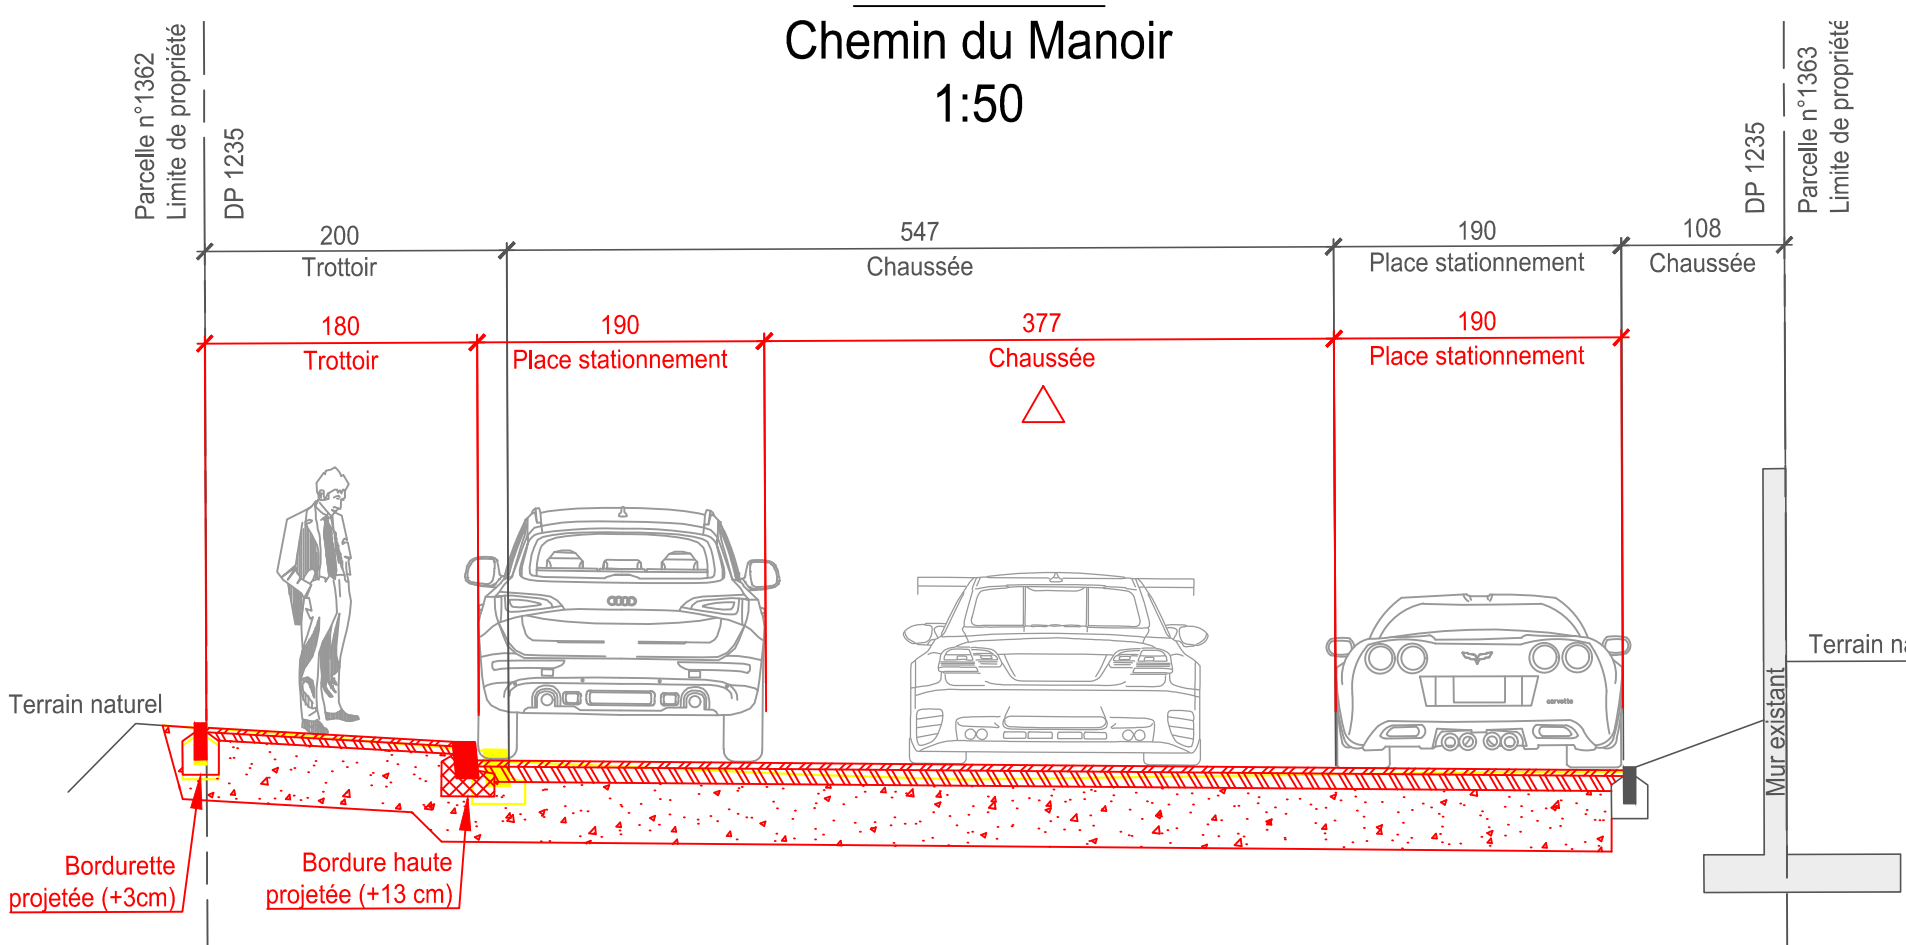

LEGENDE:

- Route projetée
- Seuil projeté
- Trottoir projeté
- Place de parc projetée
- Zone de verdure projetée
- Modérateur de trafic projeté
- Arbre projeté
- Marquage blanc projeté
- Marquage jaune projeté
- Candélabre existant à supprimer
- BH existante à remplacer
- Route rehaussée projetée
- Trottoir projeté
- Accès riverain (véhicule)
- Accès riverain (à pied)
- Zone de verdure existante
- Arbre existant
- Arbre existant à abattre
- Marquage existant
- Marquage existant à supprimer
- BH existante à supprimer

Plan dressé pour mise à l'enquête publique

" 669 - Chemin de Chamblandes, de Champittet et du Manoir "

AMENAGEMENTS ROUTIERS

Situation, Manoir Est

Dessiné: ECo
Contrôle: ZSc
Date : 31.05.2024
Format : (594 x 1050)

Géodonnée © Etat de Vaud
Mensuration cadastrale
Date d'émission: 16.10.2022

Ch. de la Damataire 13
1 0 0 9 P u l l y
0 2 1 / 7 2 1 . 3 1 . 1
d t s i @ p u l l y . c h

Plan n°: **669-108**
Echelles: 1:200

Réf.: g:\dtsi due\dti\02_chantiers\04_projets\669_champittet_chamblandes_étude\7_travail\bureau technique\plans bt\2.
enquete publique_14.06.2024\669-102 aménagement routier projet.dwg

Dossier présenté par la Direction des Travaux
et des Services Industriels

Approuvé par la Municipalité de Pully
dans sa séance du

Le Directeur des travaux et des Services Industriels

Le Directeur des travaux et des Services Industriels

T. Lassueur, Chef de service

M. Zolliker, Municipal

Transmis à la Municipalité le

M. Zolliker, Municipal

Déposé à l'enquête publique

à la Direction des Travaux et des Services Industriels

du au

Au nom de la Municipalité

Le Syndic

Le Secrétaire

G. Reicher

Ph. Steiner

Approuvé préalablement par le Département des Infrastructures


Approuvé par le Département des Infrastructures

Lausanne, le

Lausanne, le

L'atteste, l'Ingénieur en chef

L'atteste, l'Ingénieur en chef

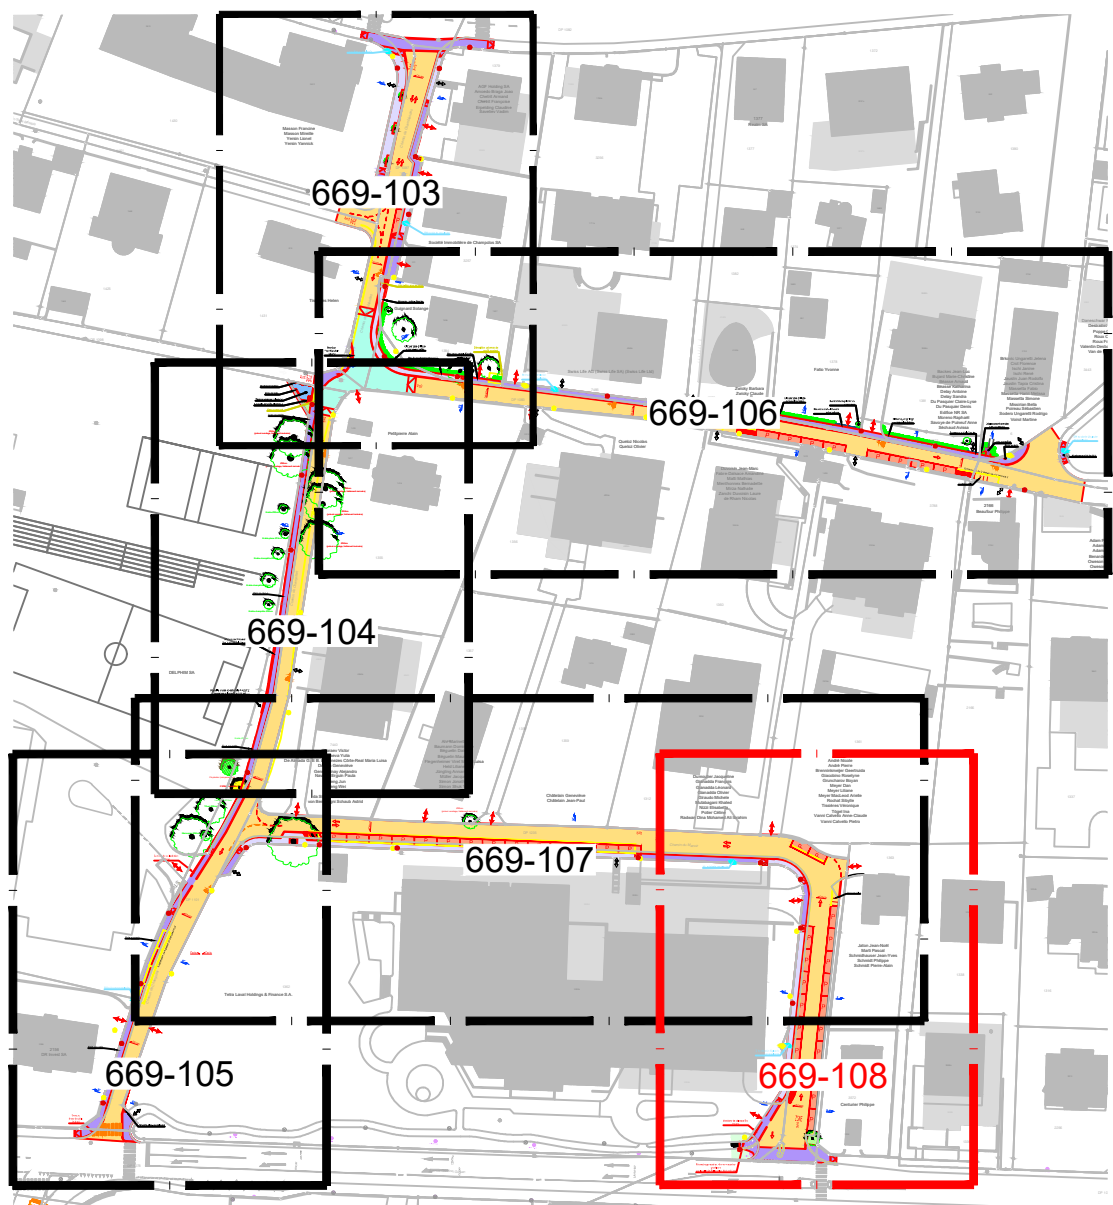


LEGENDE:

- | | | | |
|--|------------------------------|---|---------------------------------|
|  | Route projetée |  | Route rehaussée projetée |
|  | Seuil projeté |  | Trottoir projeté |
|  | Trottoir projeté |  | Accès riverain (véhicule) |
|  | Place de parc projetée |  | Accès riverain (à pied) |
|  | Zone de verdure projetée |  | Zone de verdure existante |
|  | Moderateur de trafic projeté |  | Arbre existant |
|  | Arbre projeté |  | Arbre existant à abattre |
|  | Marquage blanc projeté |  | Marquage existant |
|  | Marquage jaune projeté |  | Marquage existant à supprimer |
|  | Candélabre projeté |  | Candélabre existant à supprimer |
|  | BH existante à remplacer |  | BH existante à supprimer |

SITUATION 1:200



COUPE L-L
Chemin du Manoir
1:50

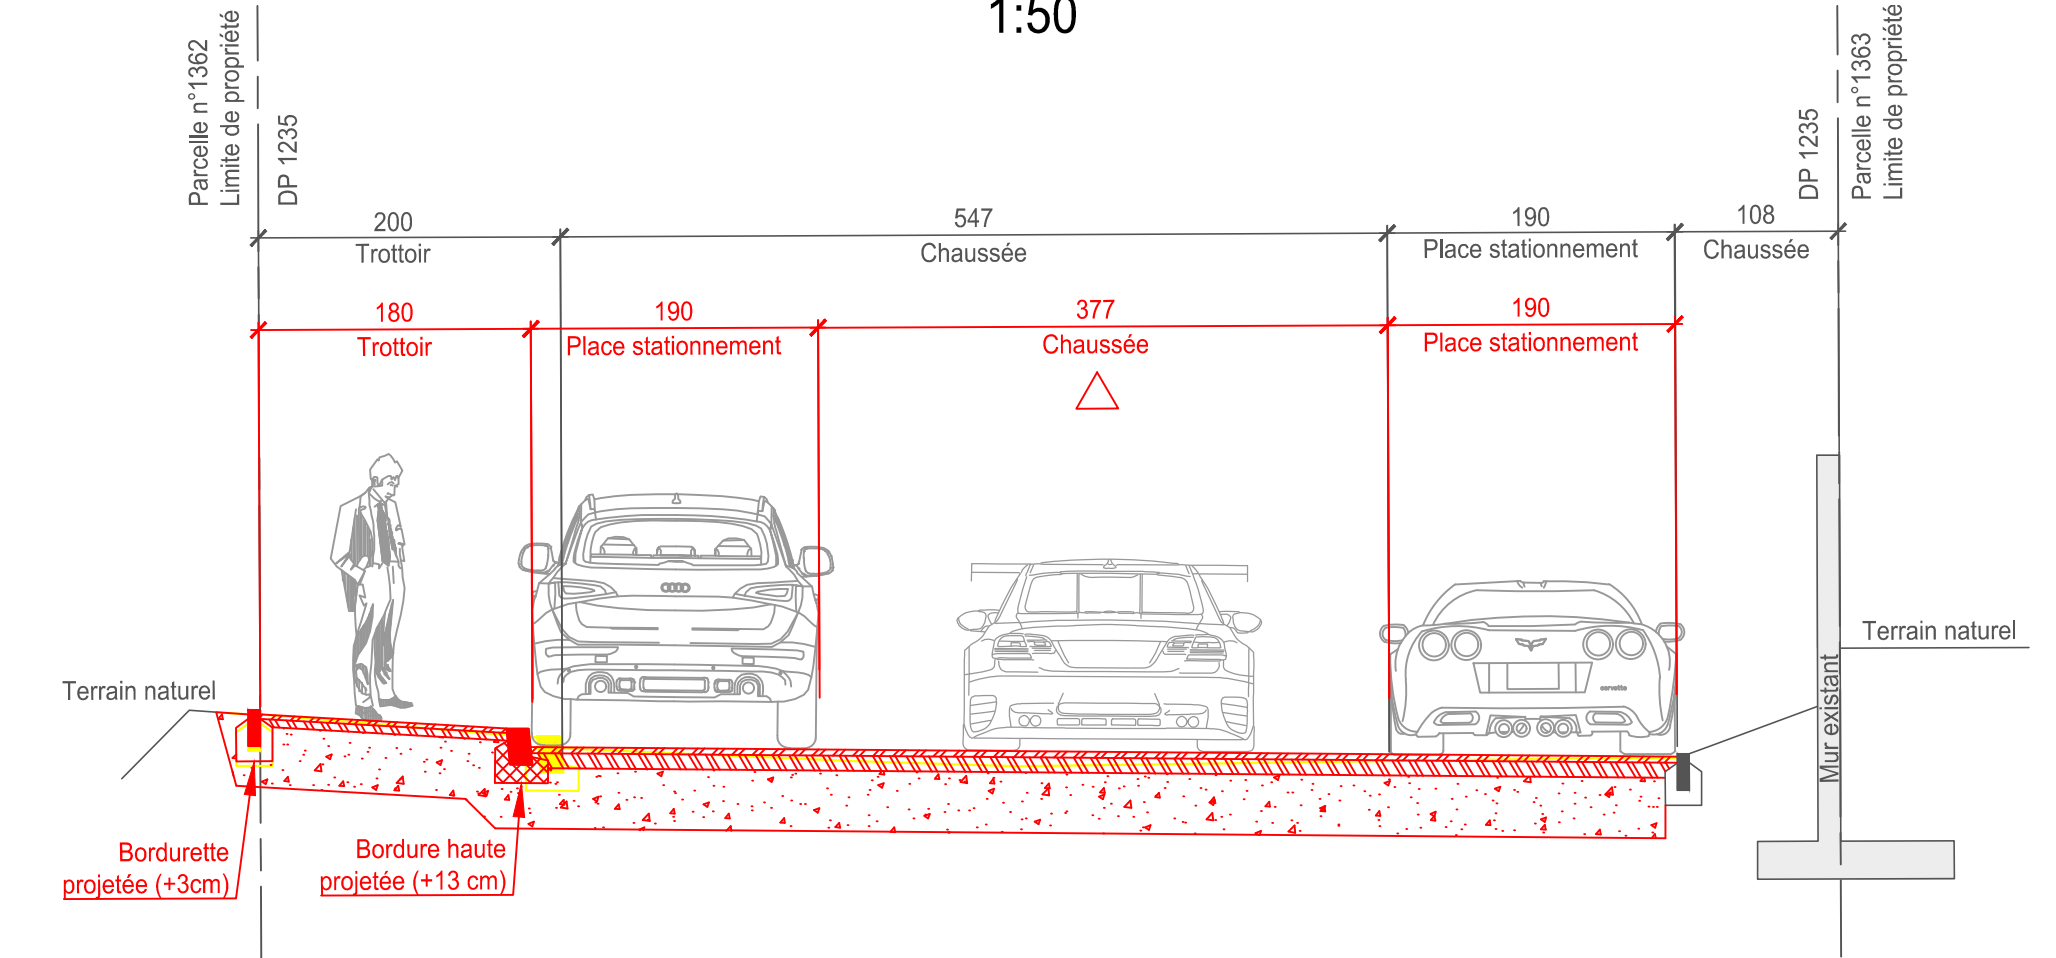

COUPE M-M
Chemin du Manoir
1:50

