




ETAPAGE POUR LA REALISATION DU PROJET

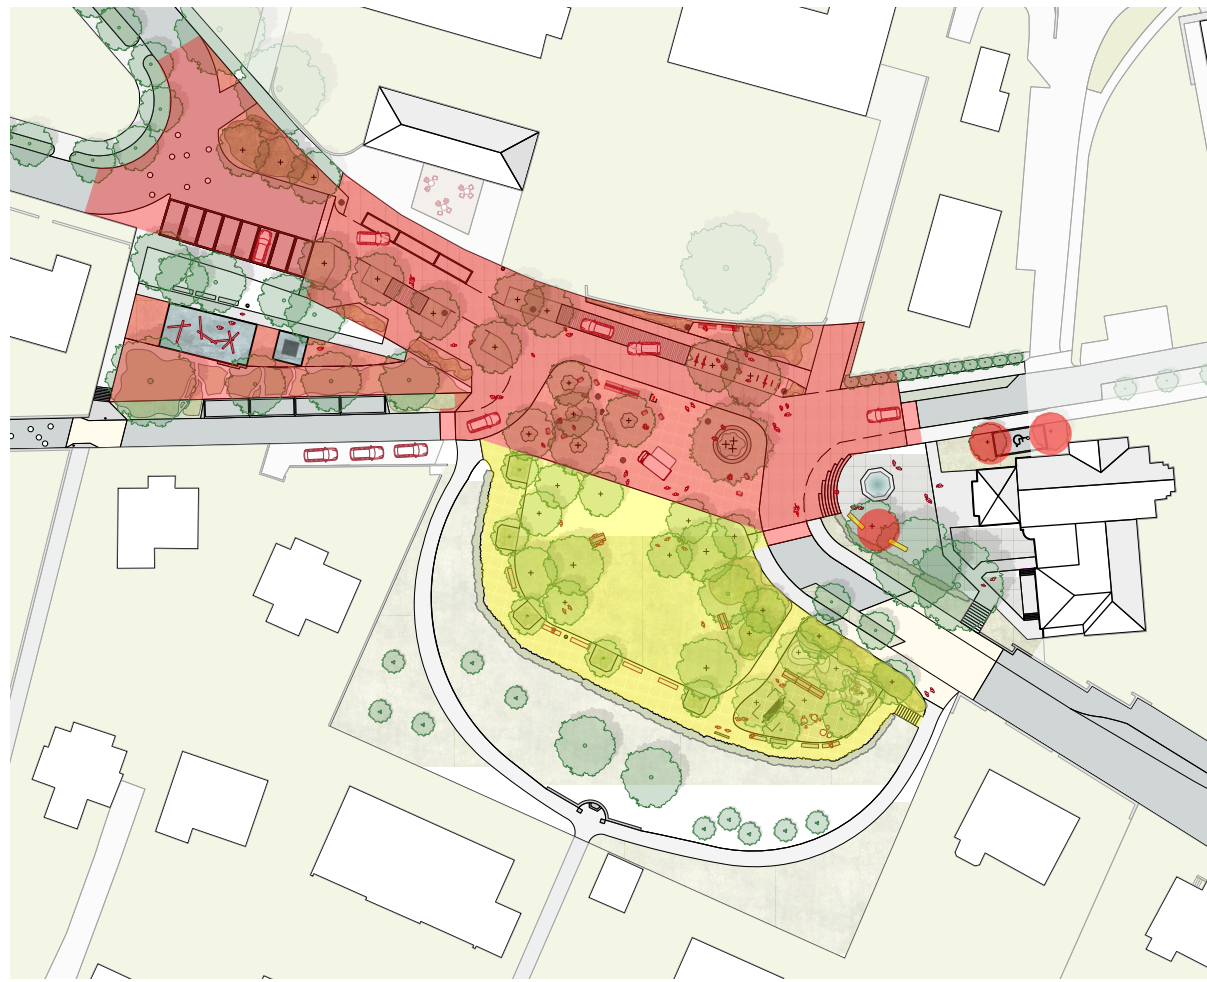

- Première phase
- Deuxième phase

LÉGENDE

Surfaces végétalisées

- Surface plantée
- Gazon
- Gazon fleuri
- Prairie
- Rudérales
- Couvre-sol

Revêtements

- Enrobé bitumineux coloré
- Enrobé bitumineux
- Béton
- Dalles de réemploi
- Bordures de réemploi
- Gravier libre
- Gravier stabilisé

Bordures/Limites

- Muret
- Bordures béton
- Bordures basses
- Bordures hautes
- Périmètre du chiffrage

Arbres

- Arbre tige projeté
- Arbre cône projeté
- Arbre existant

Équipements

- Banc type Pully
- Assise ludique
- Banc bois circulaire
- Banc bois
- Arceau vélo
- Table de pique-nic
- Poubelle
- Fontaine escopitable
- Jeux bois
- Jeux d'eau
- Assise individuelle
- Drapeau arrêt taxi-bus

Chantemerle
Requalification de l'esplanade et de sa zone de rencontre

Pully - Chantemerle : 3820, 3822,1840, 3482, DP1146, DP1149, DP1151, DP1236, DP1134, DP1147
Nom de plan :

Plan général

Situation:



Maître d'ouvrage

Ville de Pully
Ch. de la Darnallière 13 - Case postale
63 - CH-1000 Pully
+41 21 721 37 54
lars.gris@pully.ch

Architecte paysagiste :

In Situ SA
Rue Piquet 3
1003 Lausanne
021 961 14 32
info@in-situ.ch

N° autor. : XX.XXX.XXX Echelle : 1/2000 Format : 1050x700 mm Date de création : 10.12.25 Dessin : LNW

31 - Avant-projet

Index	Modification	Dessin	Date