


Plan dressé pour appel d'offres
" 532 - Boulevard de la Forêt "

AMENAGEMENTS ROUTIERS

Situation - secteur n°4

Dessiné: M Contour: AM Date: 15.02.2016 Format: (8x78)	Gendreau & O. Etal de Yaud MAIRIE DE PULLY Date d'émission: 18.07.2014	Ch. de la Demostrie 13 1 2 3 4 5 6 7 8 9 10 11 12 0 2 1 1 7 2 1 3 1 1 1 0 1 1 1 0 1 1 1 1 1 1 1	Plan n°: 532-304 Echelle: 1:200
---	--	--	------------------------------------

Réf: \anpu\36\N\p\25\p\2020\tr\tr\3 - foret10_documents de travail - plans\Bureau technique\532_301-appel sect 1a 4-am routier.dwg

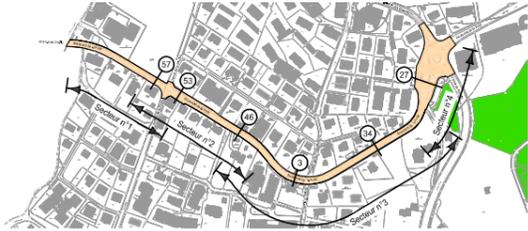

LEGENDE:

- | | |
|---|---|
| <ul style="list-style-type: none"> Route projetée Trottoir abaissé projeté avec bordure franchissable (+4cm) Trottoir projeté (+8cm) Zone multimodale Place de parc projetée Zone de verdure projetée Modérateur de trafic projeté Bât avec bordures projeté Zone de verdure existante Axe de la chaussée projetée | <ul style="list-style-type: none"> Accès alternatif (véhicule) Accès alternatif (à pied) Arbre existant à abattre Arbre projeté Marquage existant Marquage blanc projeté Marquage jaune projeté Marquage en pépère projeté |
|---|---|

Réseau éclairage public: objets hors terre

- Luminaire conservé
- Luminaire nouveau
- Luminaire supprimé

Réseau électrique: objets hors terre

- Armoire électrique conservée
- Armoire électrique nouvelle
- Armoire électrique supprimée

Réseau eau: objets hors terre


- Borne hydrante conservée
- Borne hydrante nouvelle
- Borne hydrante supprimée

Divers: objets hors terre

- Armoire TV conservée
- Armoire TV nouvelle
- Armoire TV supprimée
- Mât TL existant
- Mât TL à supprimer
- Mât TL nouveau
- Feux existants
- Feux projetés
- Feux supprimés

LISTE DE PLAN:

- 532_301-AC-Situation Secteur 1-Amén,Routier
- 532_302-AC-Situation Secteur 2-Amén,Routier
- 532_303-AC-Situation Secteur 3-Amén,Routier
- 532_304-AC-Situation Secteur 4-Amén,Routier**
- 532_305-AC-Profiles en travers-Amén,Routier
- 532_306-AC-Ecopoint Val Vert
- 532_307-AC-Situation Secteur 1-Assainissement
- 532_308-AC-Situation Secteur 2-Assainissement
- 532_309-AC-Situation Secteur 3-Assainissement
- 532_310-AC-Situation Secteur 4-Assainissement
- 532_311-AC-Situation Secteur 1-Réseaux
- 532_312-AC-Situation Secteur 2-Réseaux
- 532_313-AC-Situation Secteur 3-Réseaux
- 532_314-AC-Situation Secteur 4-Réseaux
- 532_315-AC-Profil en long Secteur 1 à 3-Réseaux
- 532_316-AC-Profil en long Secteur 4-Réseaux
- 532_317-AC-Profiles en travers-Réseaux
- 532_318-AC-Béton Secteur 1 à 3
- 532_319-AC-Béton Secteur 4
- 532_320-AC-Cahier de détails
- 532_321-AC-Phasage des travaux Secteur 1 à 3
- 532_322-AC-Phasage des travaux Secteur 4

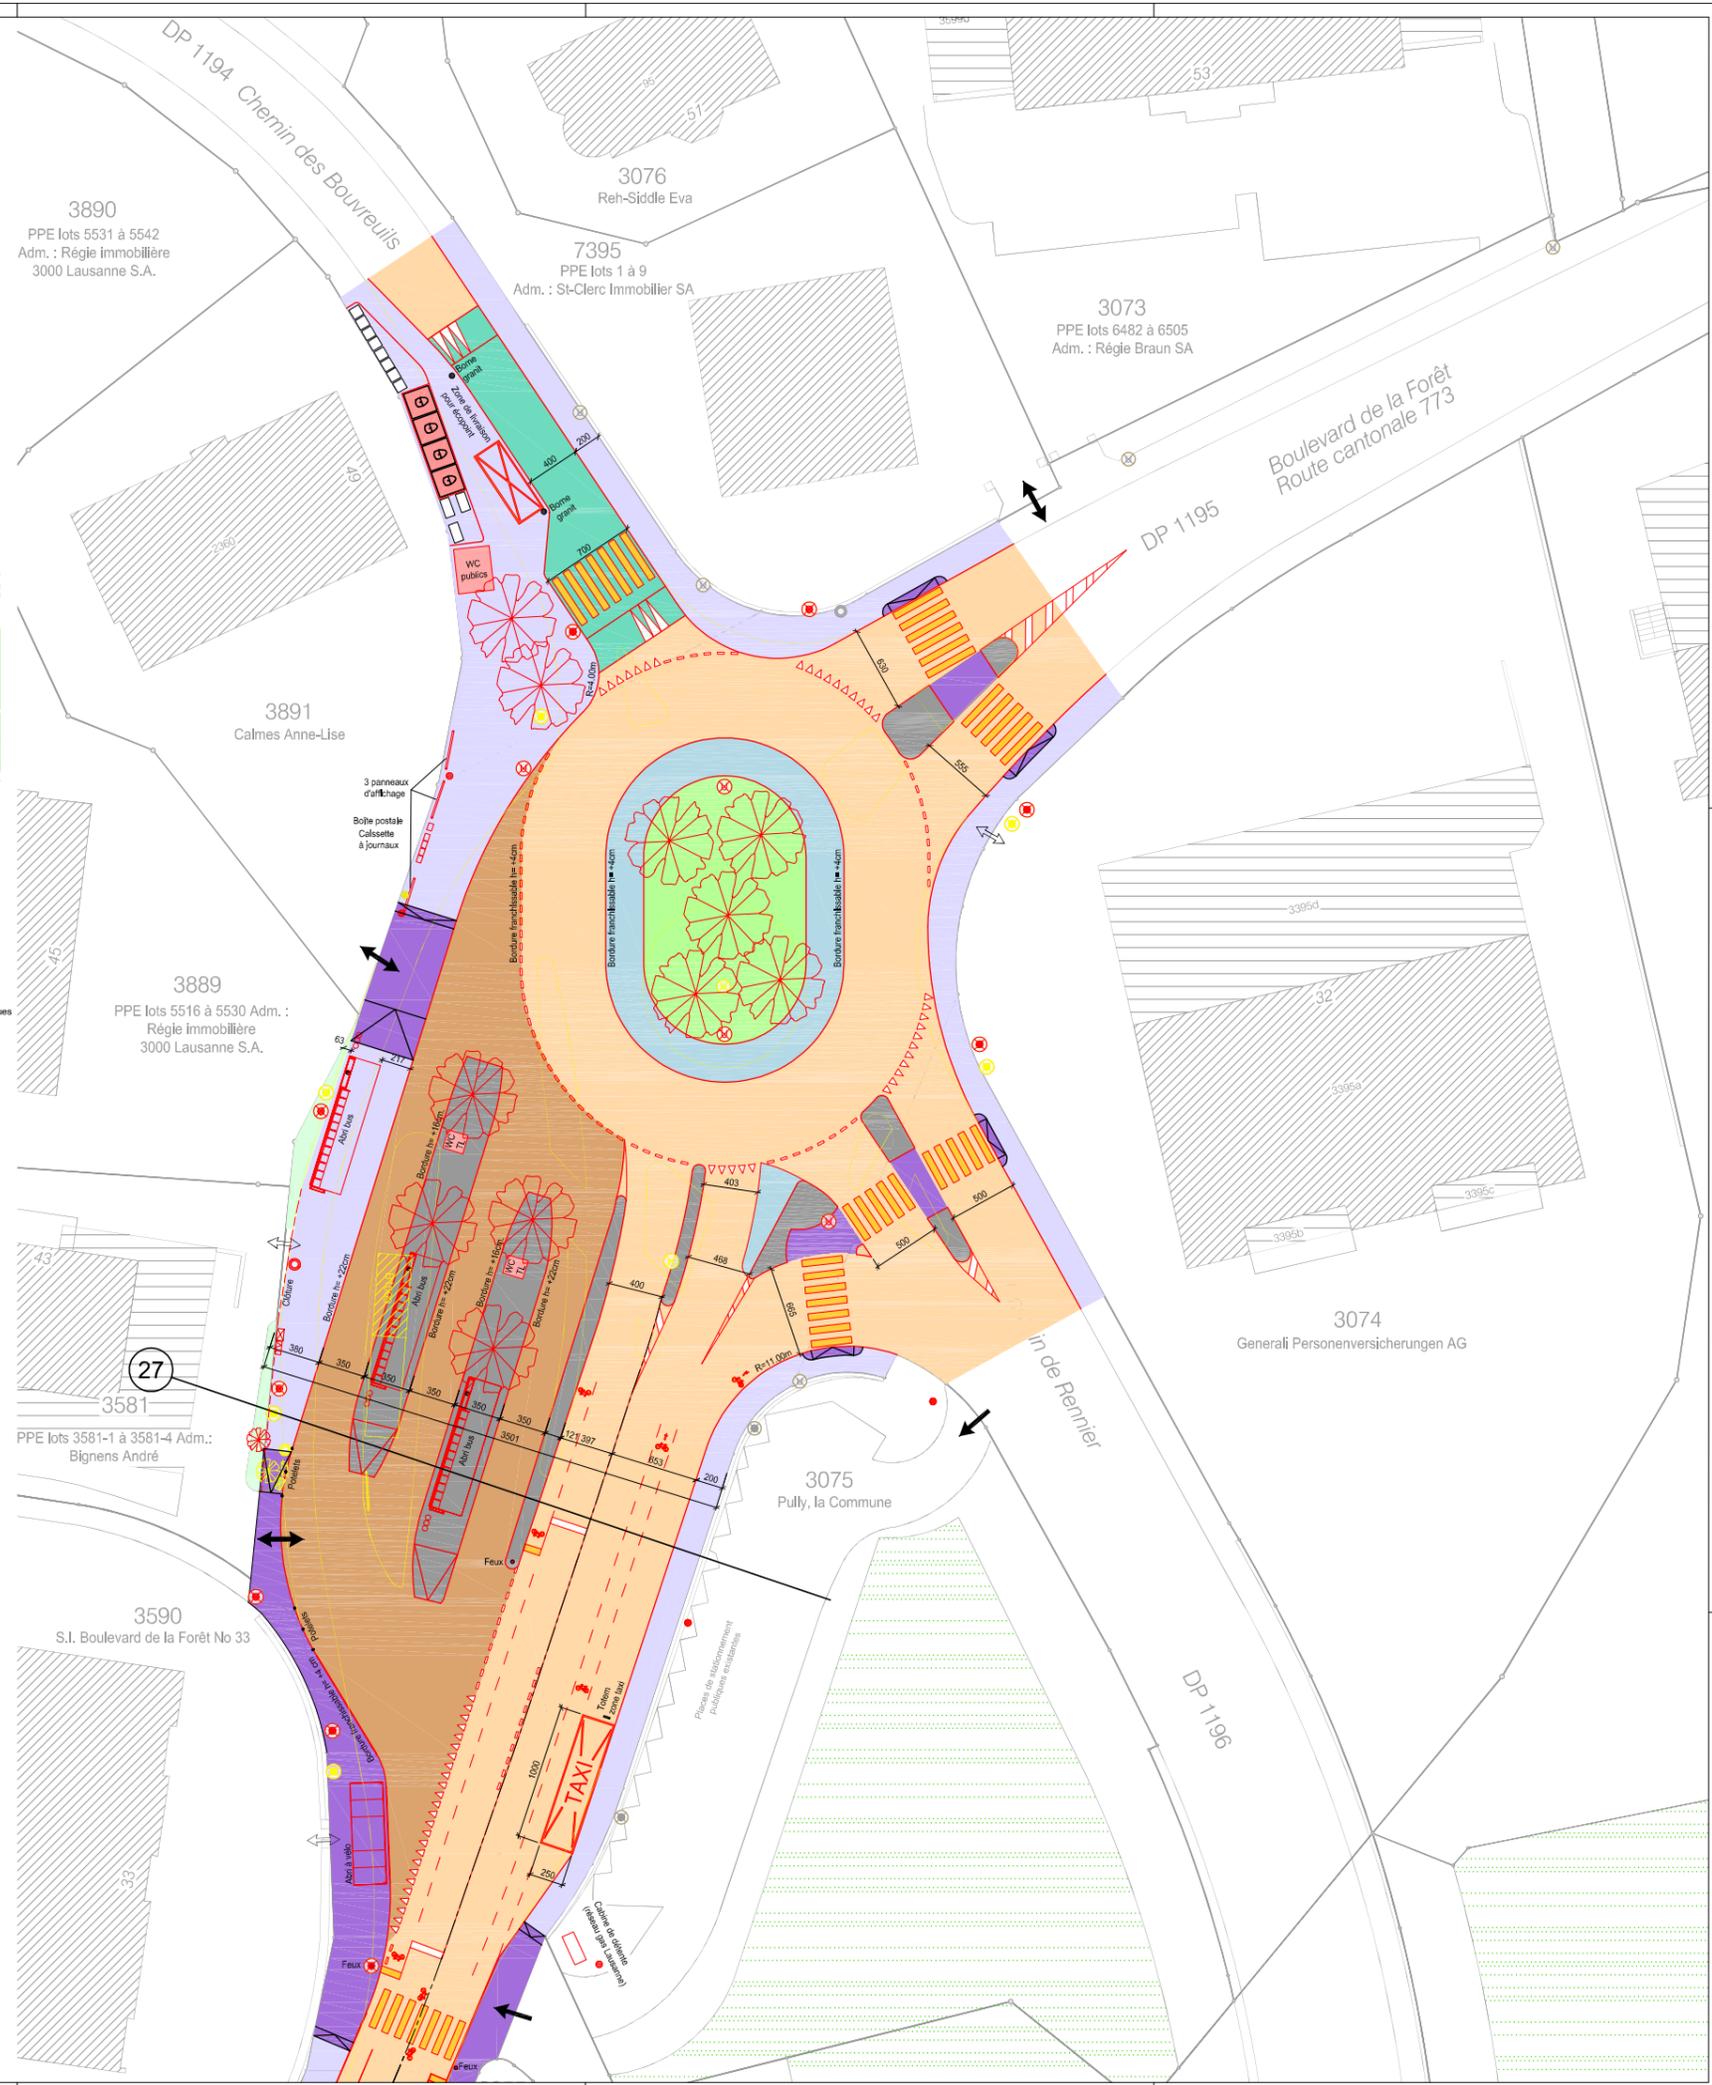

Annexe 2 : opposition et observation retirée

Opposition de M. Edouard Deguemp

Motifs

« Propriétaire de la parcelle 3057 (bd de la Forêt 19, Pully), je constate sur le plan de situation - secteur n°3 que le trottoir n'est pas abaissé devant le garage cadastré 130, alors qu'il l'est pour tous les autres garages du bd de la Forêt. Je demande donc un trottoir abaissé devant mon garage. Pully, le 25.09.2015 »

Retrait de l'opposition

Voir formulaire et accusé de réception ci-après



Bulletin-réponse

Municipalité
Av. du Prieuré 2 - CP 63
1009 Pully

Traitement de mon opposition ou observation

Nom : ..DEGUEMP.....
Prénom : ..Edouard.....
Adresse : ..Bel de la forêt 19.....
Ville : ..PULLY.....
CP : ..1009.....
Téléphone :
Mail :



- Je maintiens mon opposition ou observation et souhaite qu'elle soit traitée par le Conseil communal de la Ville de Pully et par le Canton.
- Je souhaiterais être contacté(e) par les responsables du projet pour fixer une séance et obtenir des informations complémentaires avant que ne se poursuive la démarche formelle du traitement de mon opposition ou observation.
- Je soussigné déclare renoncer à mon opposition ou observation, relative au projet cité dans le courrier, déposée lors de l'enquête publique qui a eu lieu du 18 septembre au 17 octobre 2015.

Remarque : ..Suite à un échange téléphonique avec D. A. Nachu (19.02.16) nous sommes tombés d'accord sur le fait que j ne peux plus utiliser mon garage pour des voitures mais que le stationnement de deux vélos ou motos y reste autorisé.

Date : ..21.02.2016

Signature :

Prière de bien vouloir compléter et retourner le présent bulletin par courrier au moyen de l'enveloppe ci-jointe.



ville de pully

Direction des travaux et des services industriels

Travaux

Ch. de la Damataire 13 - Case postale 63

1009 Pully



COPIE

Monsieur
Edouard Deguemp
Bd de la Forêt 19
1009 Pully

Pully, le 11 mars 2016

Réf: AM / LE_E Deguemp_2016-03-11.docx

Bd de la Forêt et arrêt de bus Val-Vert Aménagements routiers

Monsieur,

Nous accusons réception de votre correspondance du 21 février 2016 relative à l'objet cité en titre, laquelle a retenu notre meilleure attention.

Nous avons pris bonne note du retrait de votre opposition et vous en remercions.

Comme convenu avec notre collaborateur, M. Alexandre Machu, lors de votre conversation téléphonique du 19 février dernier, nous vous confirmons que, si l'utilisation du garage pour le stationnement de voitures n'est plus possible, le stationnement de véhicules deux-roues, légers ou motorisés est autorisé.

Nous restons à votre entière disposition pour tout renseignement complémentaire que vous pourriez désirer.

En vous remerciant de l'attention que vous porterez à ces lignes, nous vous prions de croire, Monsieur, à l'expression de nos sentiments distingués.

DIRECTION DES TRAVAUX ET
DES SERVICES INDUSTRIELS

Le chef de service

Thierry Lassueur