


# Périmètre concerné par le projet

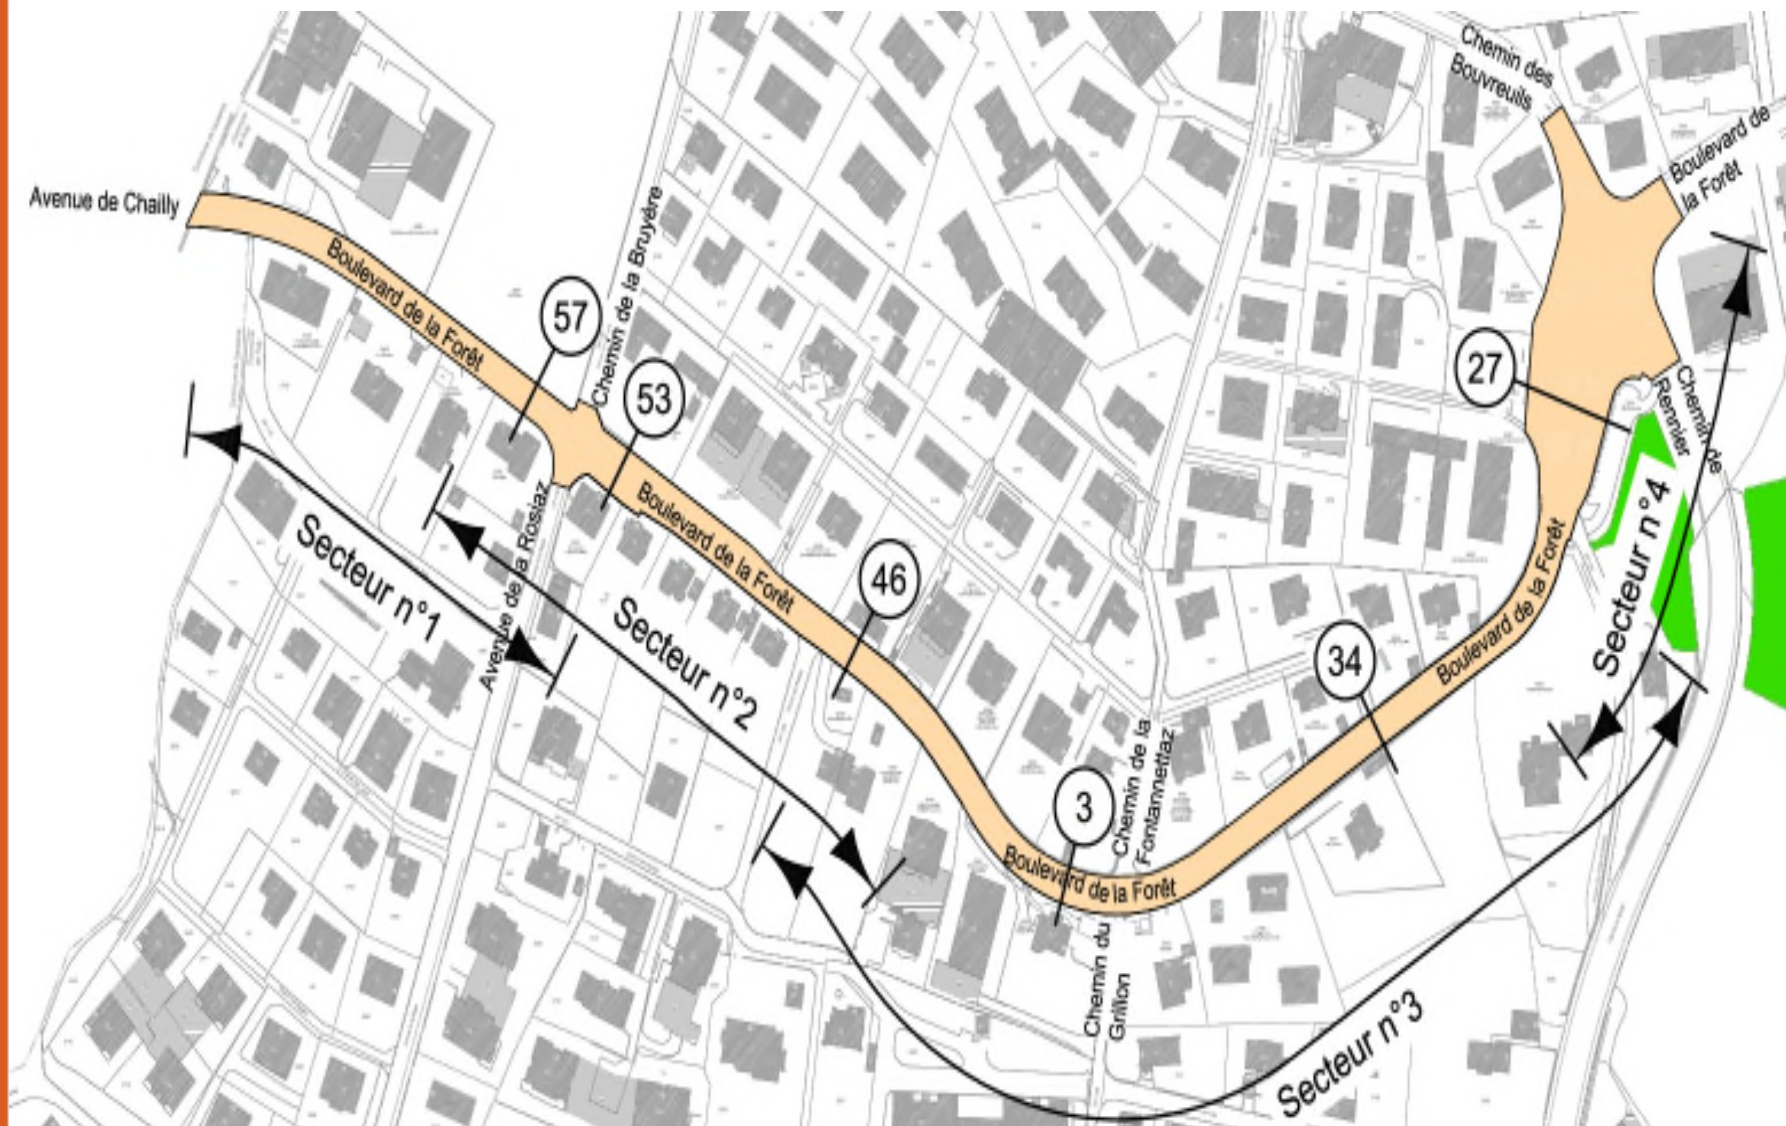

- Distance sur l'av. de Chailly : 60 m (zone Riolet)
- Distance sur le bd de la Forêt : 800 m
- Distance en limite de surface boisée : 210 m (parking Val-Vert)