

COMMUNE DE PULLY  
DIRECTION DES TRAVAUX

Dossier

N°

10/51

# PLAN DE QUARTIER

de la Métairie

Situation 1/500

Présenté par :

DIRECTION DES TRAVAUX  
ET CHEF DE SERVICE:

R. Hitzel

Approuvé le 28 décembre 1955.

par la Municipalité de Pully.

Le Directeur des Travaux :

*[Signature]*

Pully, le

22 Déc. 1955

DÉPOSÉ À L'ENQUÊTE AU GREFFE MUNICIPAL  
DE PULLY DU 30 Déc. 1955 AU 30 Janv. 1956

LE SYNDICAT MUNICIPAL LE SECRÉTAIRE



*[Signature]*

Adopté par le Conseil communal de PULLY  
dans sa séance du 5 mai 1956.

Le Président : Le Secrétaire :

*[Signature]* *[Signature]*

Approuvé par le Conseil d'Etat du Canton de Vaud

Lausanne, le 2 octobre 1956.

Le Président: Le Chancelier:

*[Signature]* *[Signature]*




COMMUNE DE PULLY

PLAN FOLIO 43

PLAN DE QUARTIER DE LA MÉTAIRIE

ECHELLE 1:500

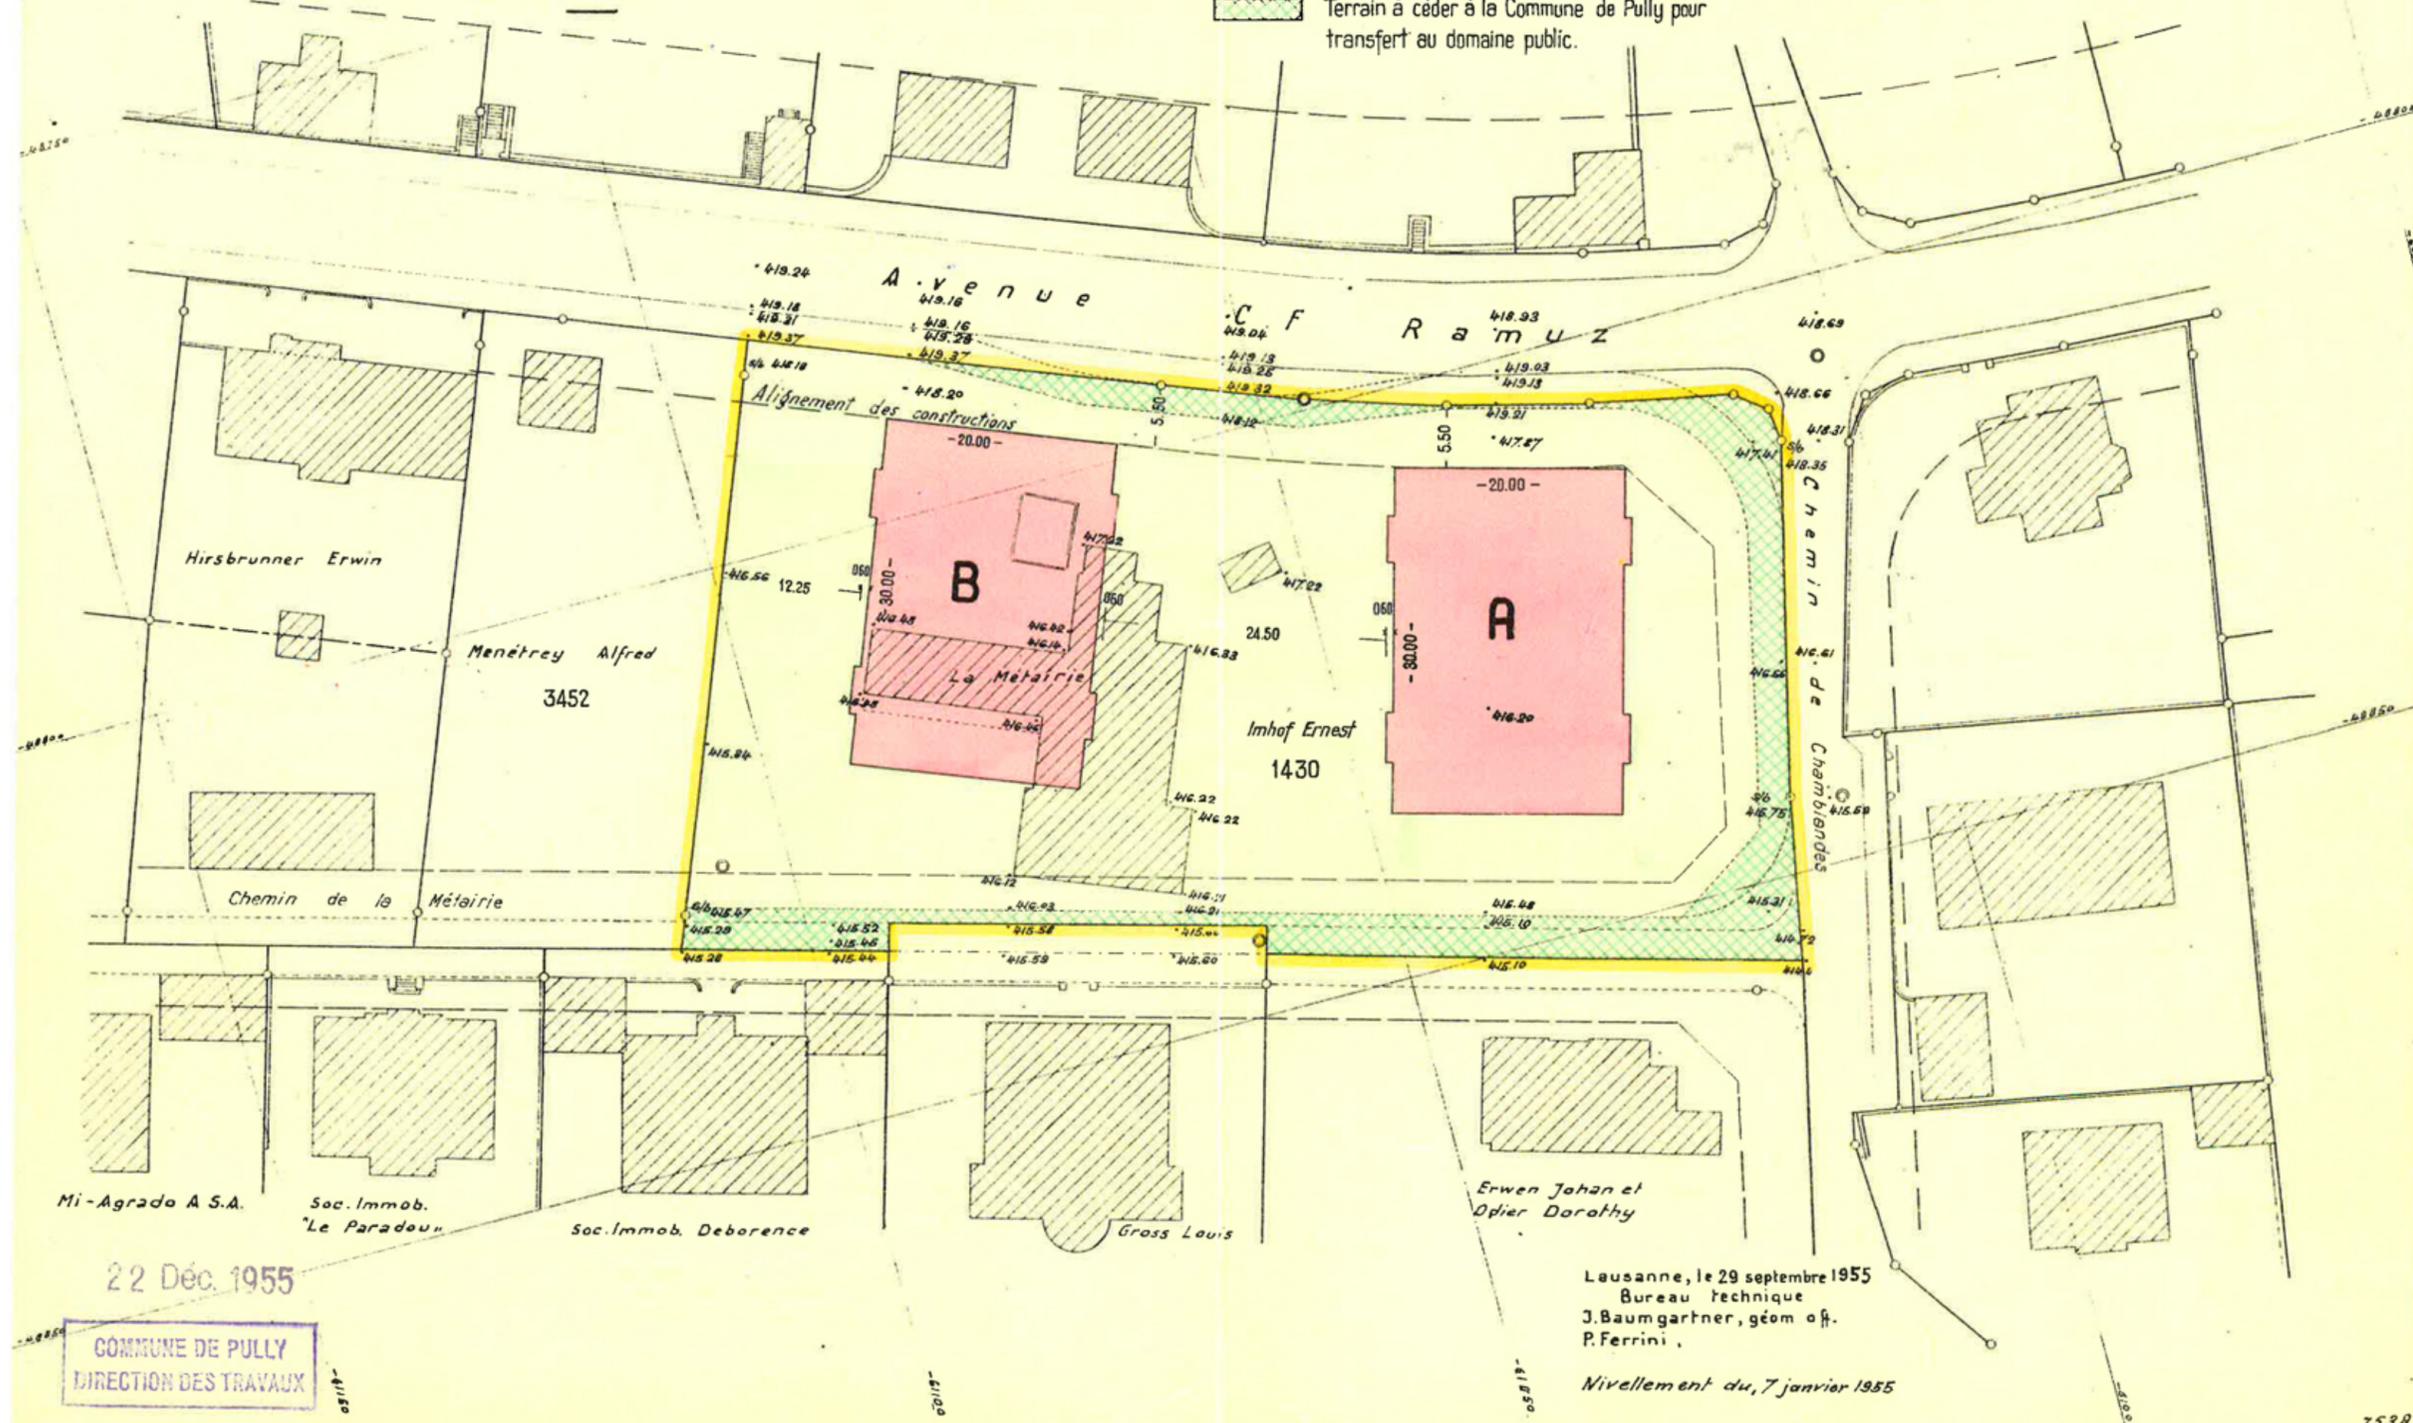

## LEGENDE

- Périmètre du plan de quartier
- Alignements des constructions du plan directeur d'extension.
- Terrain à céder à la Commune de Pully pour transfert au domaine public.
- Bâtiments projetés. Altitude corniche 430.96 m.
- Surface réservée aux passages, pelouses et plantations; toute construction interdite.

22 Déc. 1955

COMMUNE DE PULLY  
DIRECTION DES TRAVAUX

Lausanne, le 29 septembre 1955  
Bureau technique  
J. Baumgartner, géom. o. f.  
P. Ferrini

Nivellement du 7 janvier 1955