

**plan de quartier**  
**"VAL-VERT"**

**ADDENDA**

Dossier présenté par **COMMUNE DE PULLY**  
 DIRECTION DE L'URBANISME  
 ET DES CONSTRUCTIONS  
 Approuvé par la Municipalité de Pully  
 dans sa séance du **28 AOUT 1984**  
 Le Directeur des Travaux

Transmis à la Municipalité  
 le **14 AOUT 1984**

DEPOSÉ A L'ENQUÊTE PUBLIQUE  
 A LA DIRECTION DE L'URBANISME  
 ET DES CONSTRUCTIONS  
 du **4 MAI 1984** au **4 JUIN 1984**  
 Le Secrétaire: [Signature]  
 Le Secrétaire: [Signature]

Adopté par le Conseil Communal de Pully  
 dans sa séance du **3 OCT. 1984**  
 Le Président: [Signature]


APPROUVÉ PAR LE CONSEIL D'ÉTAT  
 dans sa séance du **14 DEC. 1984**  
 l'atteste, LE CHANCELIER: [Signature]

**légende:**


/// SERVIDUTE DE PASSAGE PUBLIC RADIEE  
 ○○○ NOUVELLE SERVIDUTE DE PASSAGE PUBLIC




plan échelle 1:500

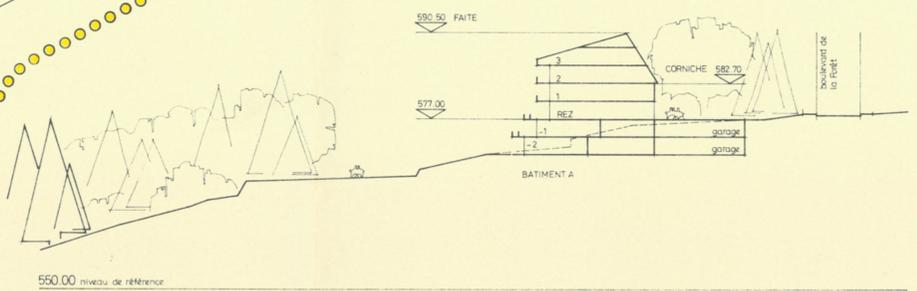

COUPE SELON A A

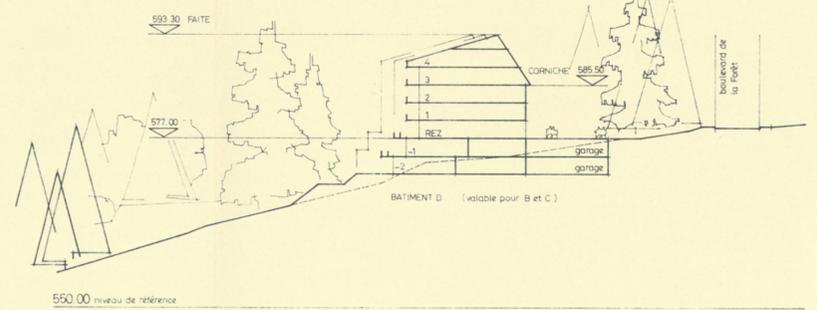

COUPE SELON B B

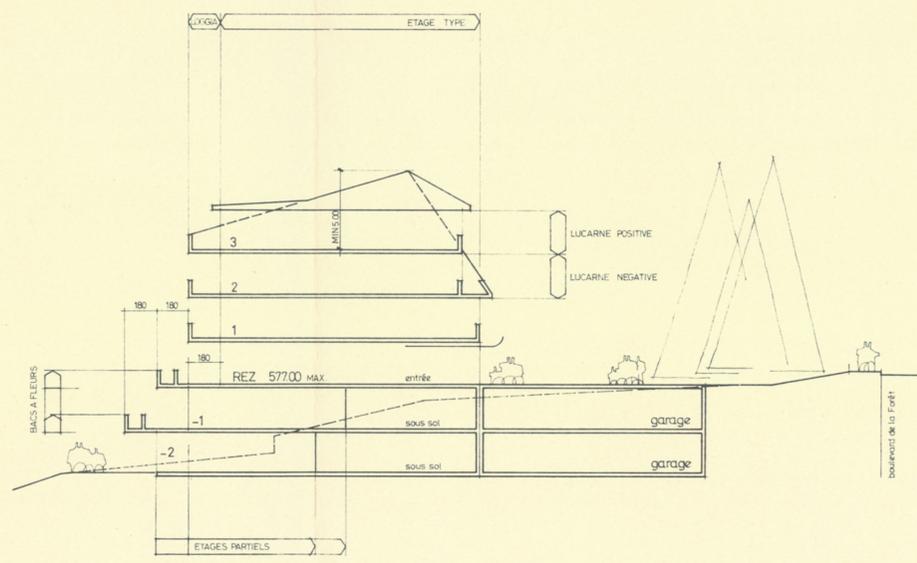

560.00 niveau de référence

**GABARIT VERTICAL DES BATIMENTS**  
 coupe de principe définissant:  
 - la forme des toitures et lucarnes  
 - la disposition des étages inférieurs

coupes échelles 1:500 et 1:200