



# Annexe 1

Préavis N° 5 - 2011

Extrait du plan : 521-01


PROJET D'AMENAGEMENTS  
ROUTIERS

Ech. 1:1000



## Tronçon "Ouest"

## Tronçon "Centre"

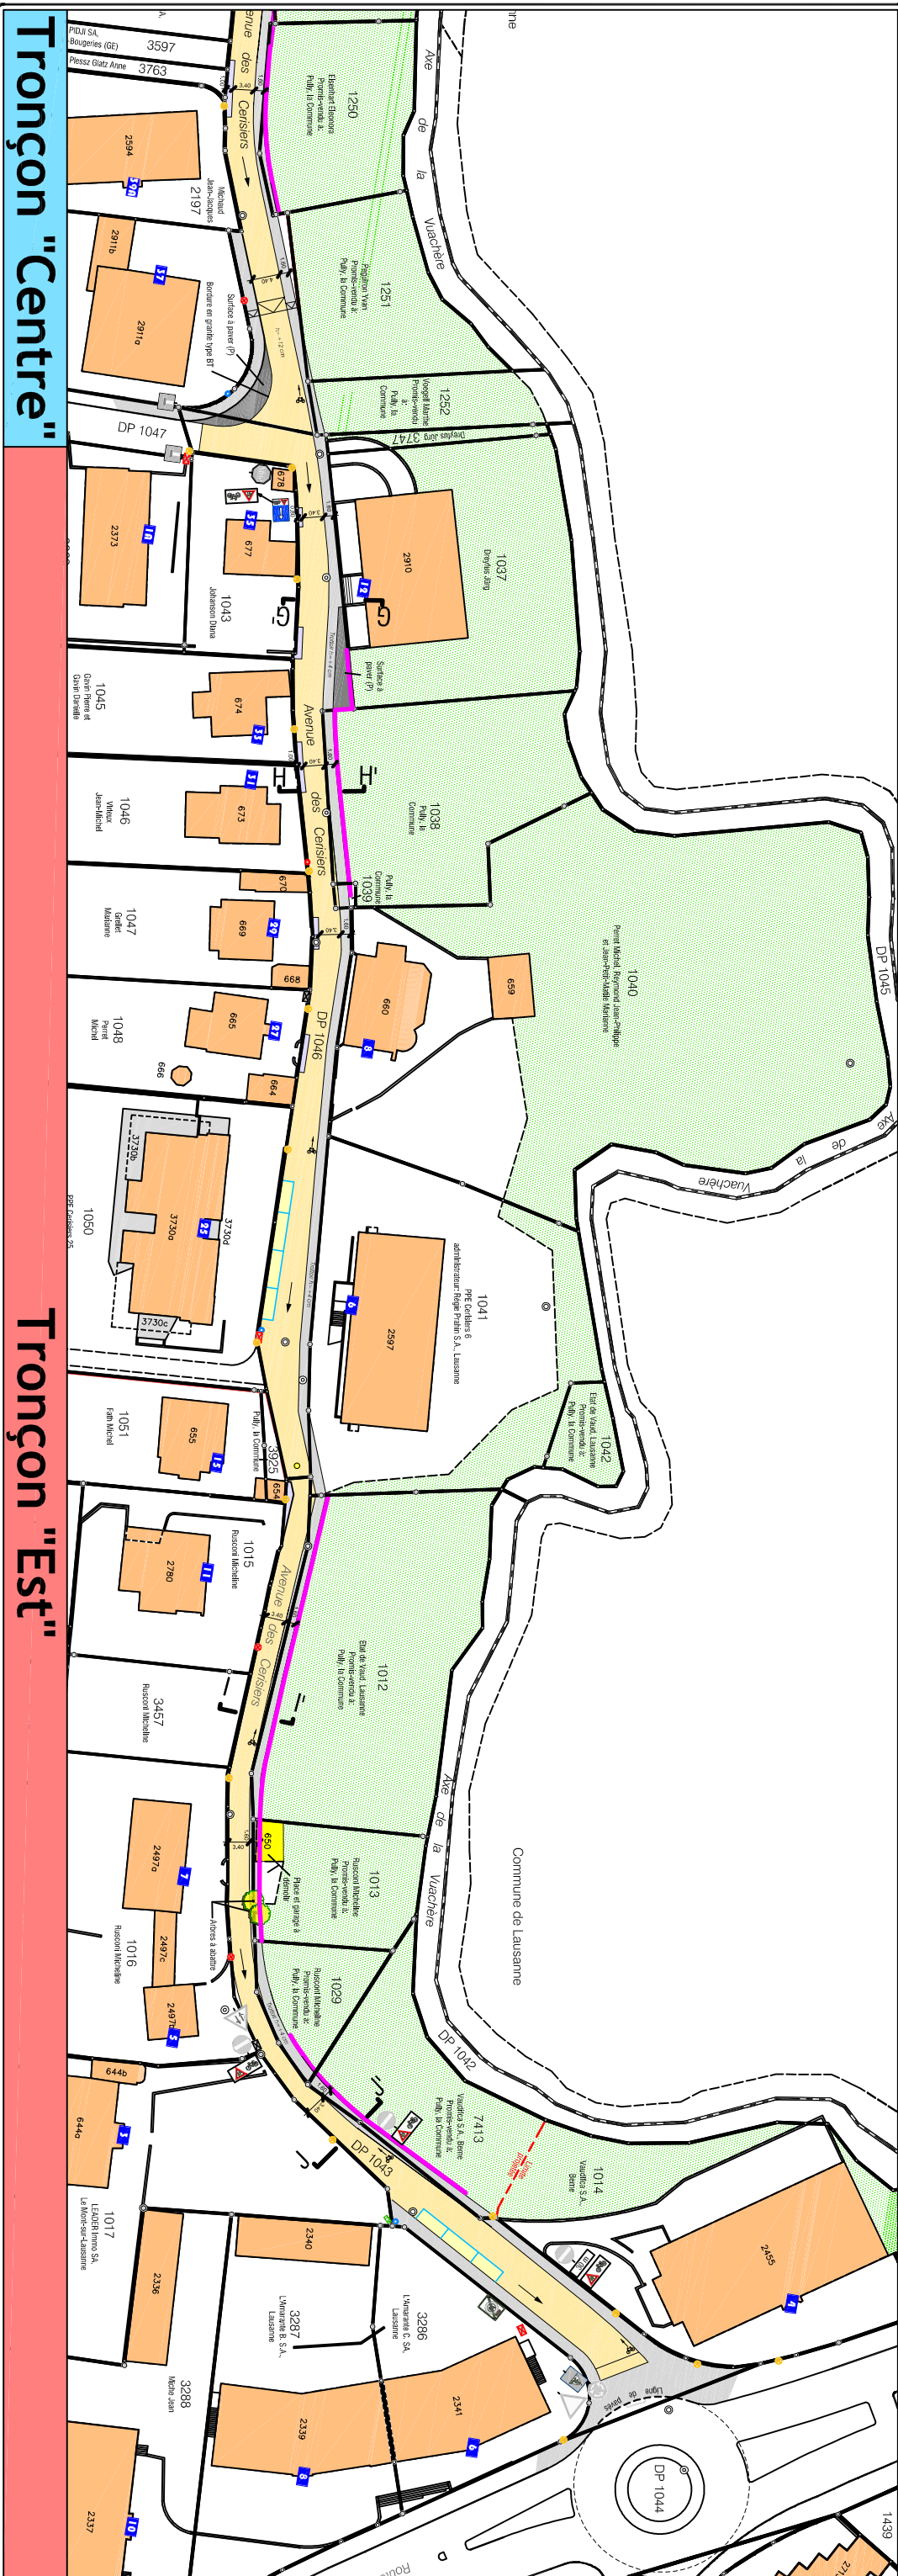

## Tronçon "Centre"

## Tronçon "Est"