ville de pully

Direction des Travaux
et des Services Industriels

Pully, le 15 février 2006 Pully, le 31 mai 2006	Marcelo512_Lavaux_plan4_as_pully_24JUN.04	Dwg LO

512 - AVENUE DE LAVAUX

PLAN DE SYNTHESE
Remplacement des conduites industrielles (eau potable, électricité) et travaux routiers

Etabli sur la base des données cadastrales

annexe 2 **1: 1000**

légende

Réfection chaussée

Eau potable projeté	Electricité projetée
Branchement projeté	Branchement projeté
Hydrante existante	Armoire projetée
Chambre de décompression existante	Chambre projetée
	Armoire existante

Le projet d'assainissement fait l'objet d'un plan separé

Vu et approuvé :

Routes _____

Eau potable _____

Electricité _____

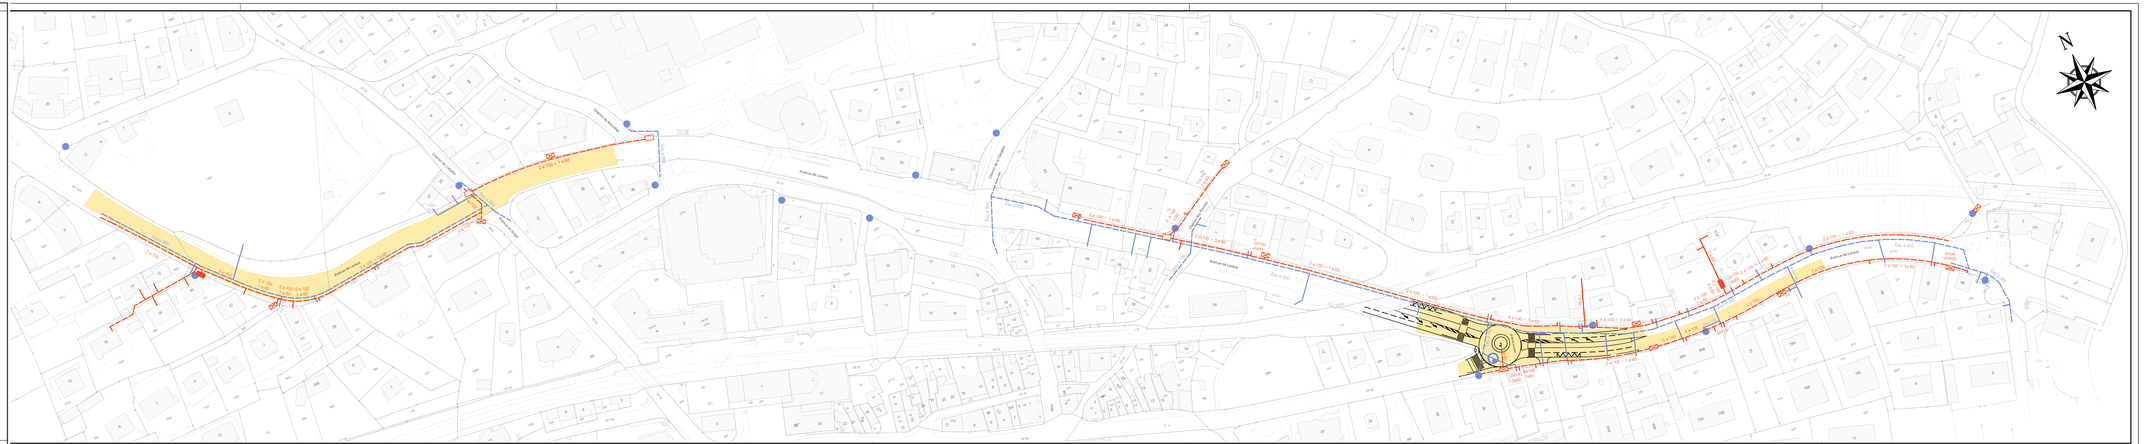
N
Avenue de Lavaux
Chemin de la Vuarde
Chemin du Bugnon
Chemin du Vignoble
Chemin du Verger
Chemin du Lac
Chemin du Pré-Vert
Chemin du Pré-Vert
Chemin du Pré-Vert