


**Annexe 5 :
Système d'évacuation projeté**

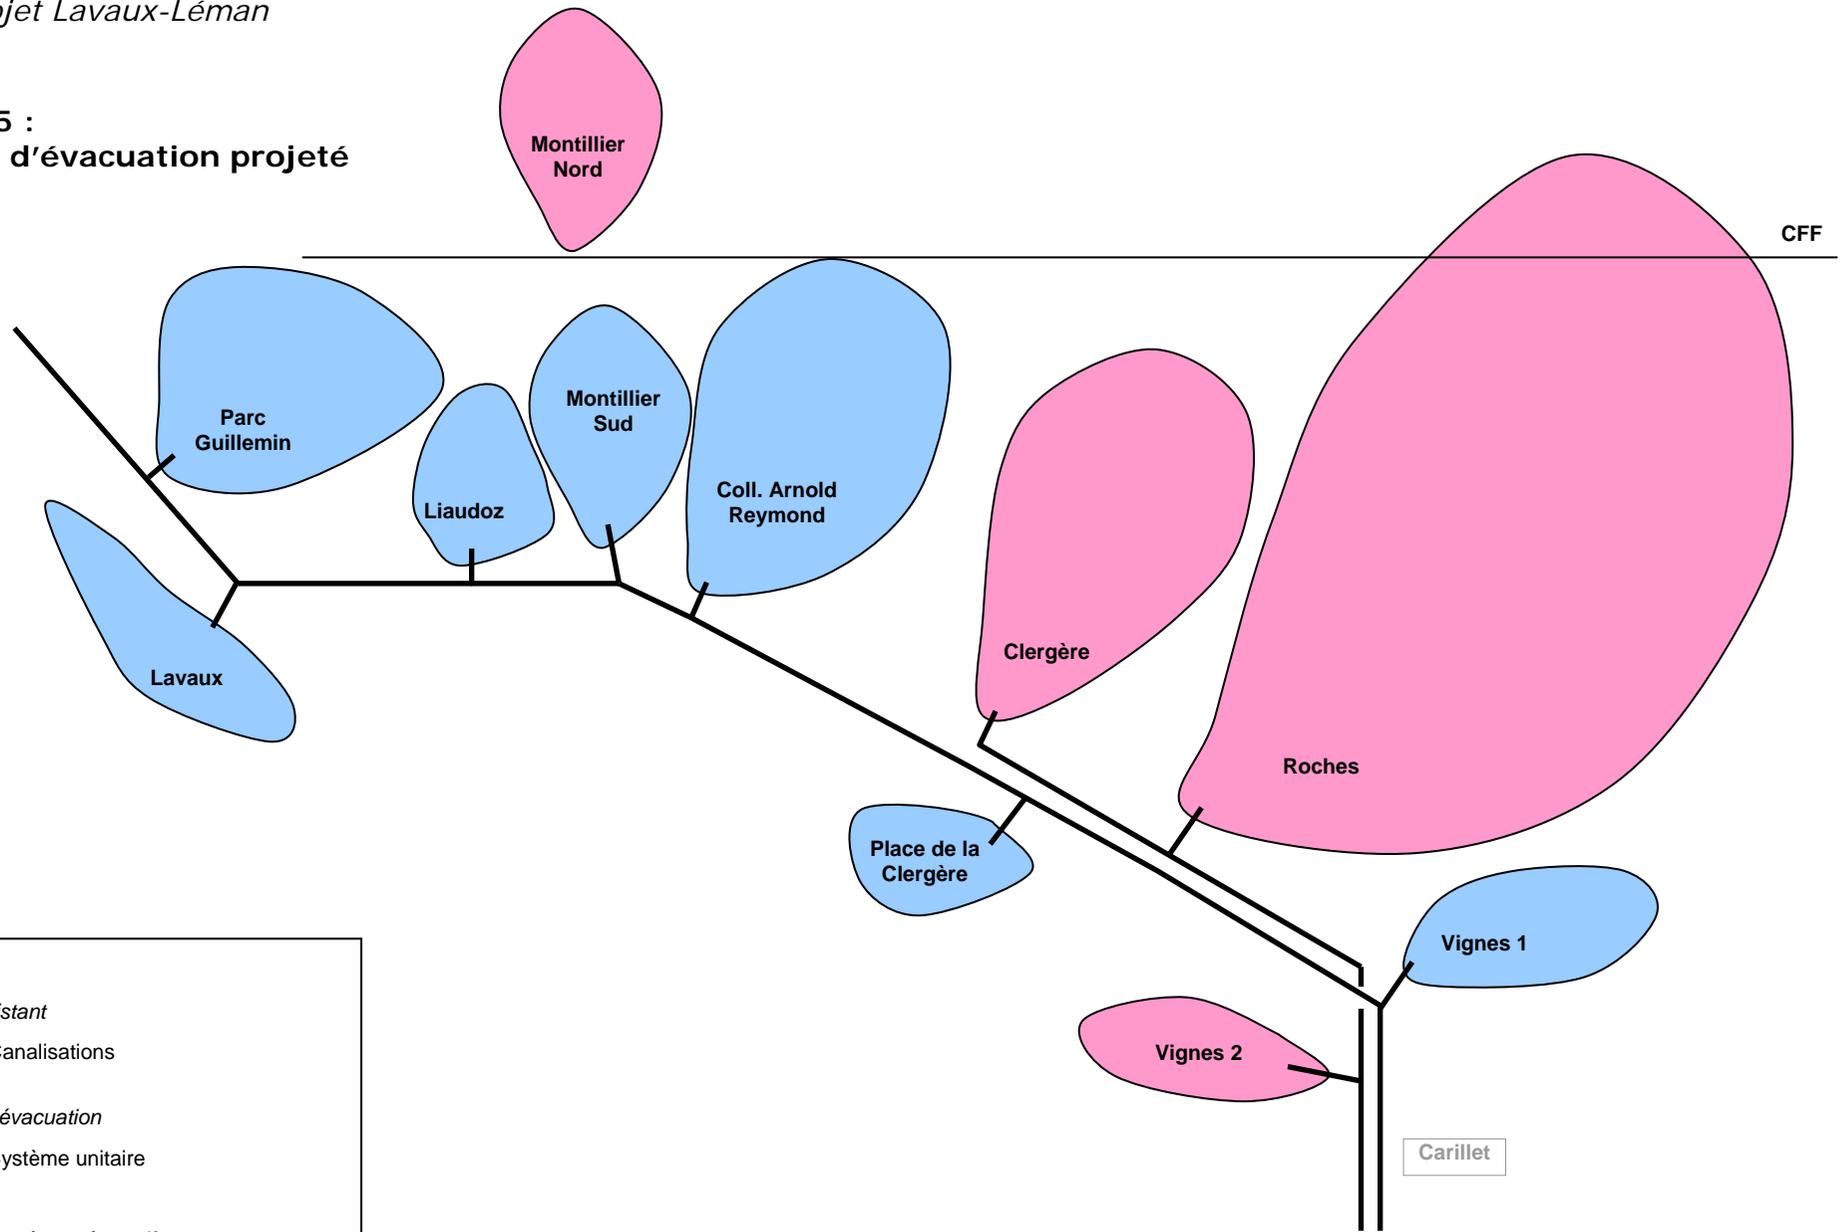

Légende :

Réseau existant

— Canalisations

Système d'évacuation

 Système unitaire

 Système séparatif