



# Remplacement des installations d'automates de contrôle d'entrées

## Pully-Plage


VILLE DE PULLY  
Direction des domaines, gérances et sports

SH / Pully, le 5 octobre 2004  
Réf. S:\piscines\techn\Schéma.doc

### Légende :

- Existant
- A créer

- ▭ Distributeur automatique
- ▭ Point de vente (PC + écran)
- ▷ Périphériques caisse
- ▷ Périphériques kiosque
- Lecteurs de contrôle
- ▭ Boîtier de transfert (switch)
- - - Câble de transmission
- == = Connexion par fibre optique au réseau info. communal
- ⚡ Alimentation électrique

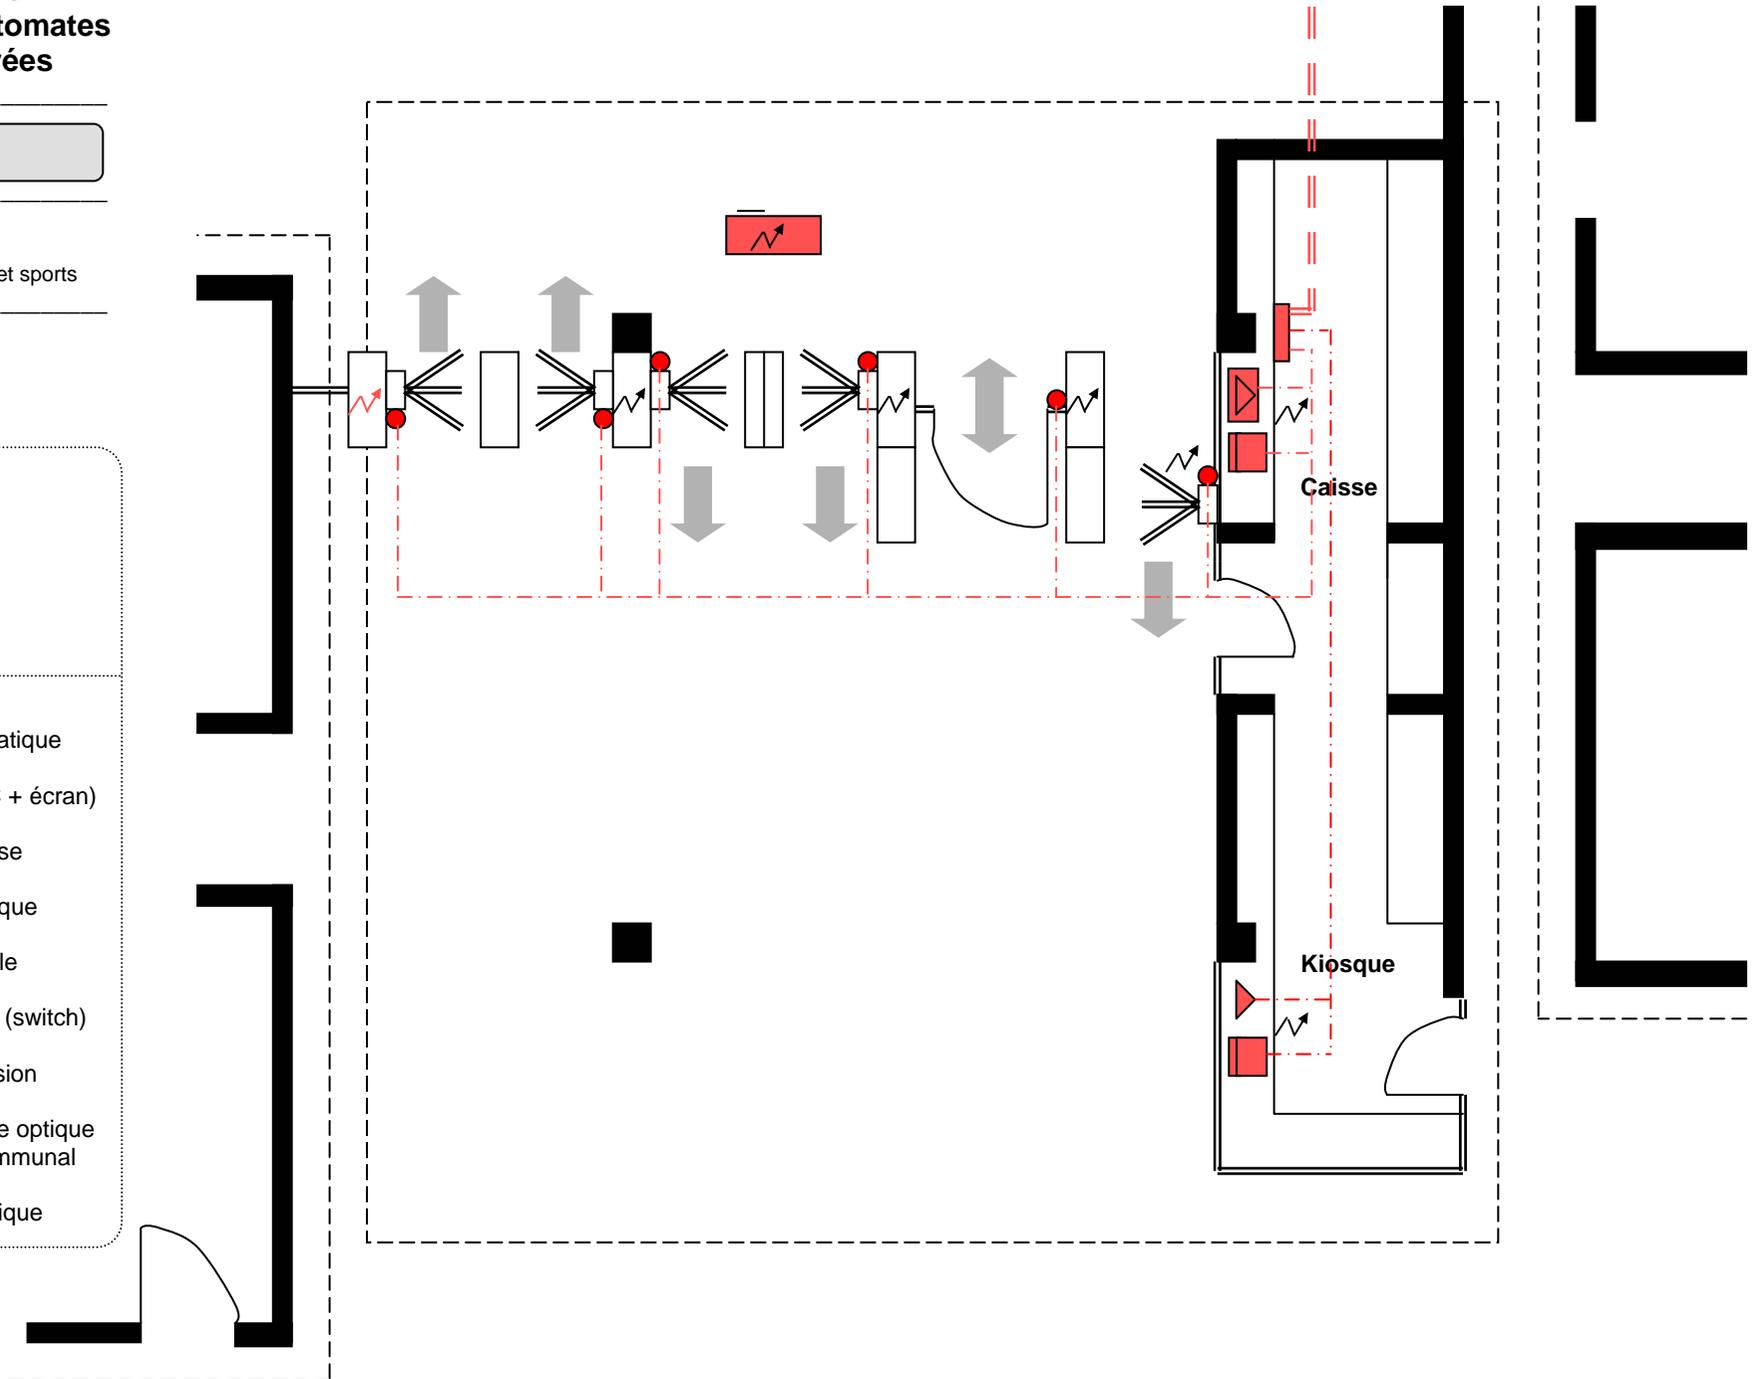



# Remplacement des installations d'automates de contrôles d'entrées

## Piscine couverte

VILLE DE PULLY  
Direction des domaines, gérances et sports

SH / Pully, le 5 octobre 2004  
Réf. S:\piscines\techn\Schéma.doc

### Légende :

-  Existant
-  A créer

-  Distributeur automatique
-  Point de vente (PC + écran)
-  Périphériques caisse
-  Lecteurs de contrôle
-  Tourniquet tripode
-  Portail de service
-  Boîtier de transfert (switch)
-  Câble de transmission
-  Connexion par liaison téléphonique (modem 2 mb) au réseau info. communal
-  Alimentation électrique

