


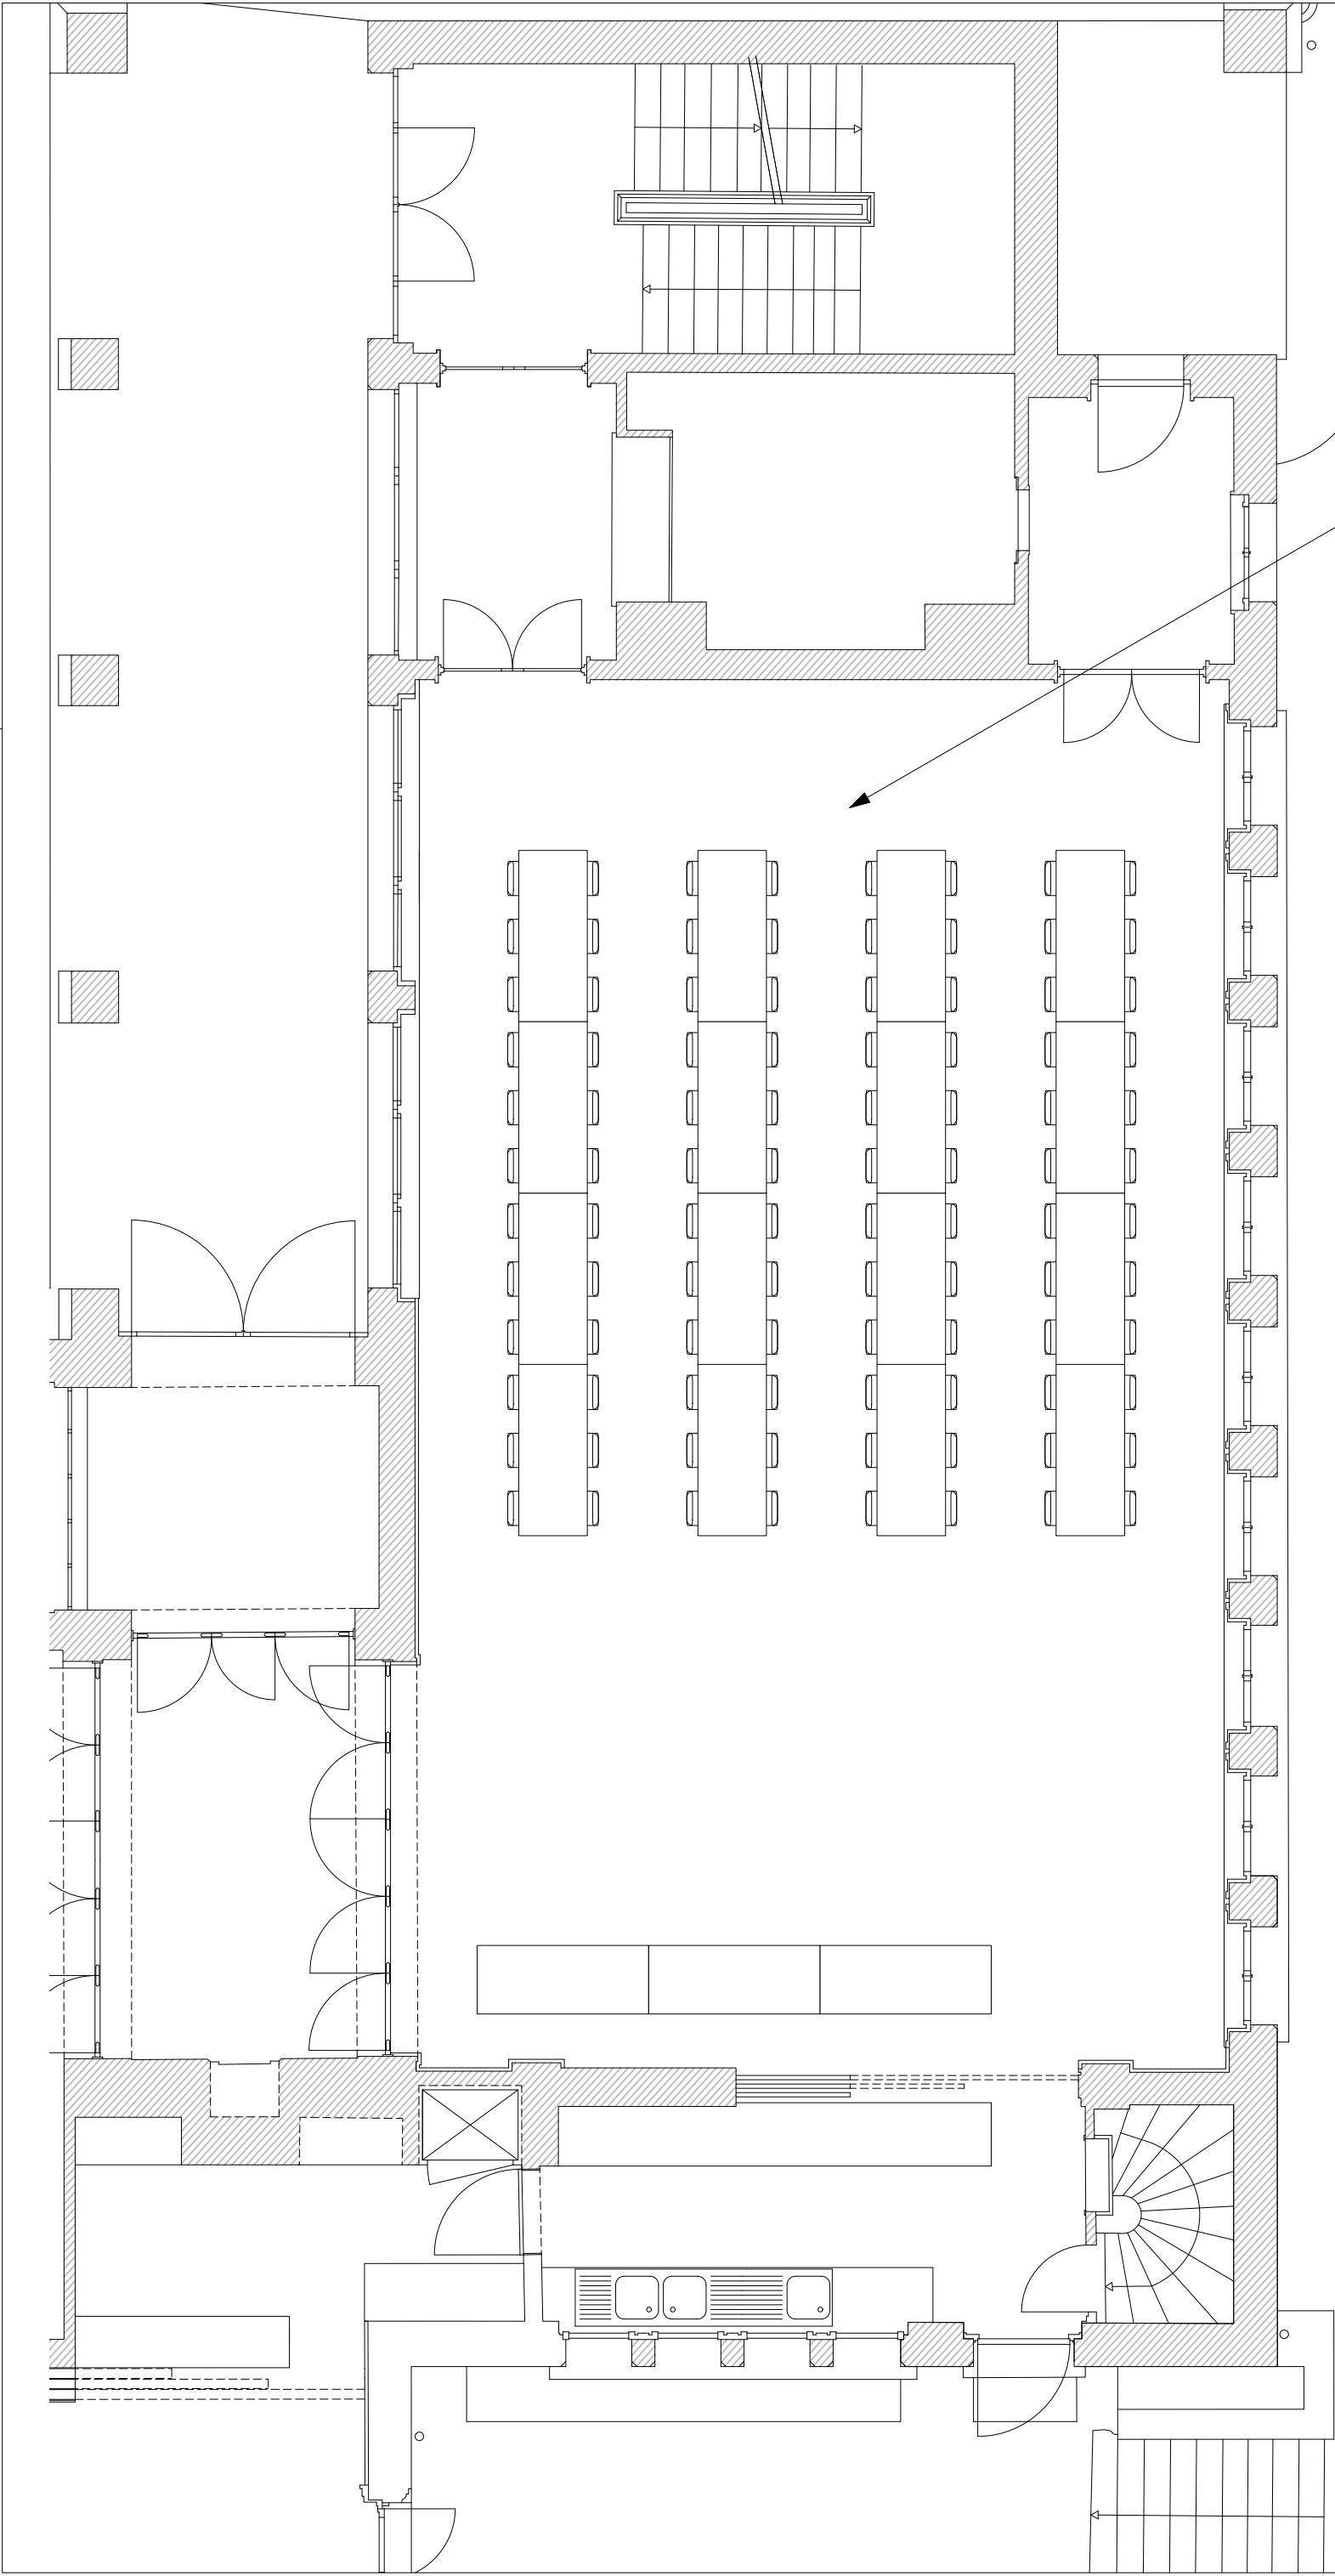

96 places

TITRE PROJET

Foyer

Maison Pulliérane

TITRE PLAN

Disposition banquet

DATE
18.08.2026

ÉCHELLE
1:75

VERSION

FORMAT PAPIER

ISO A3