


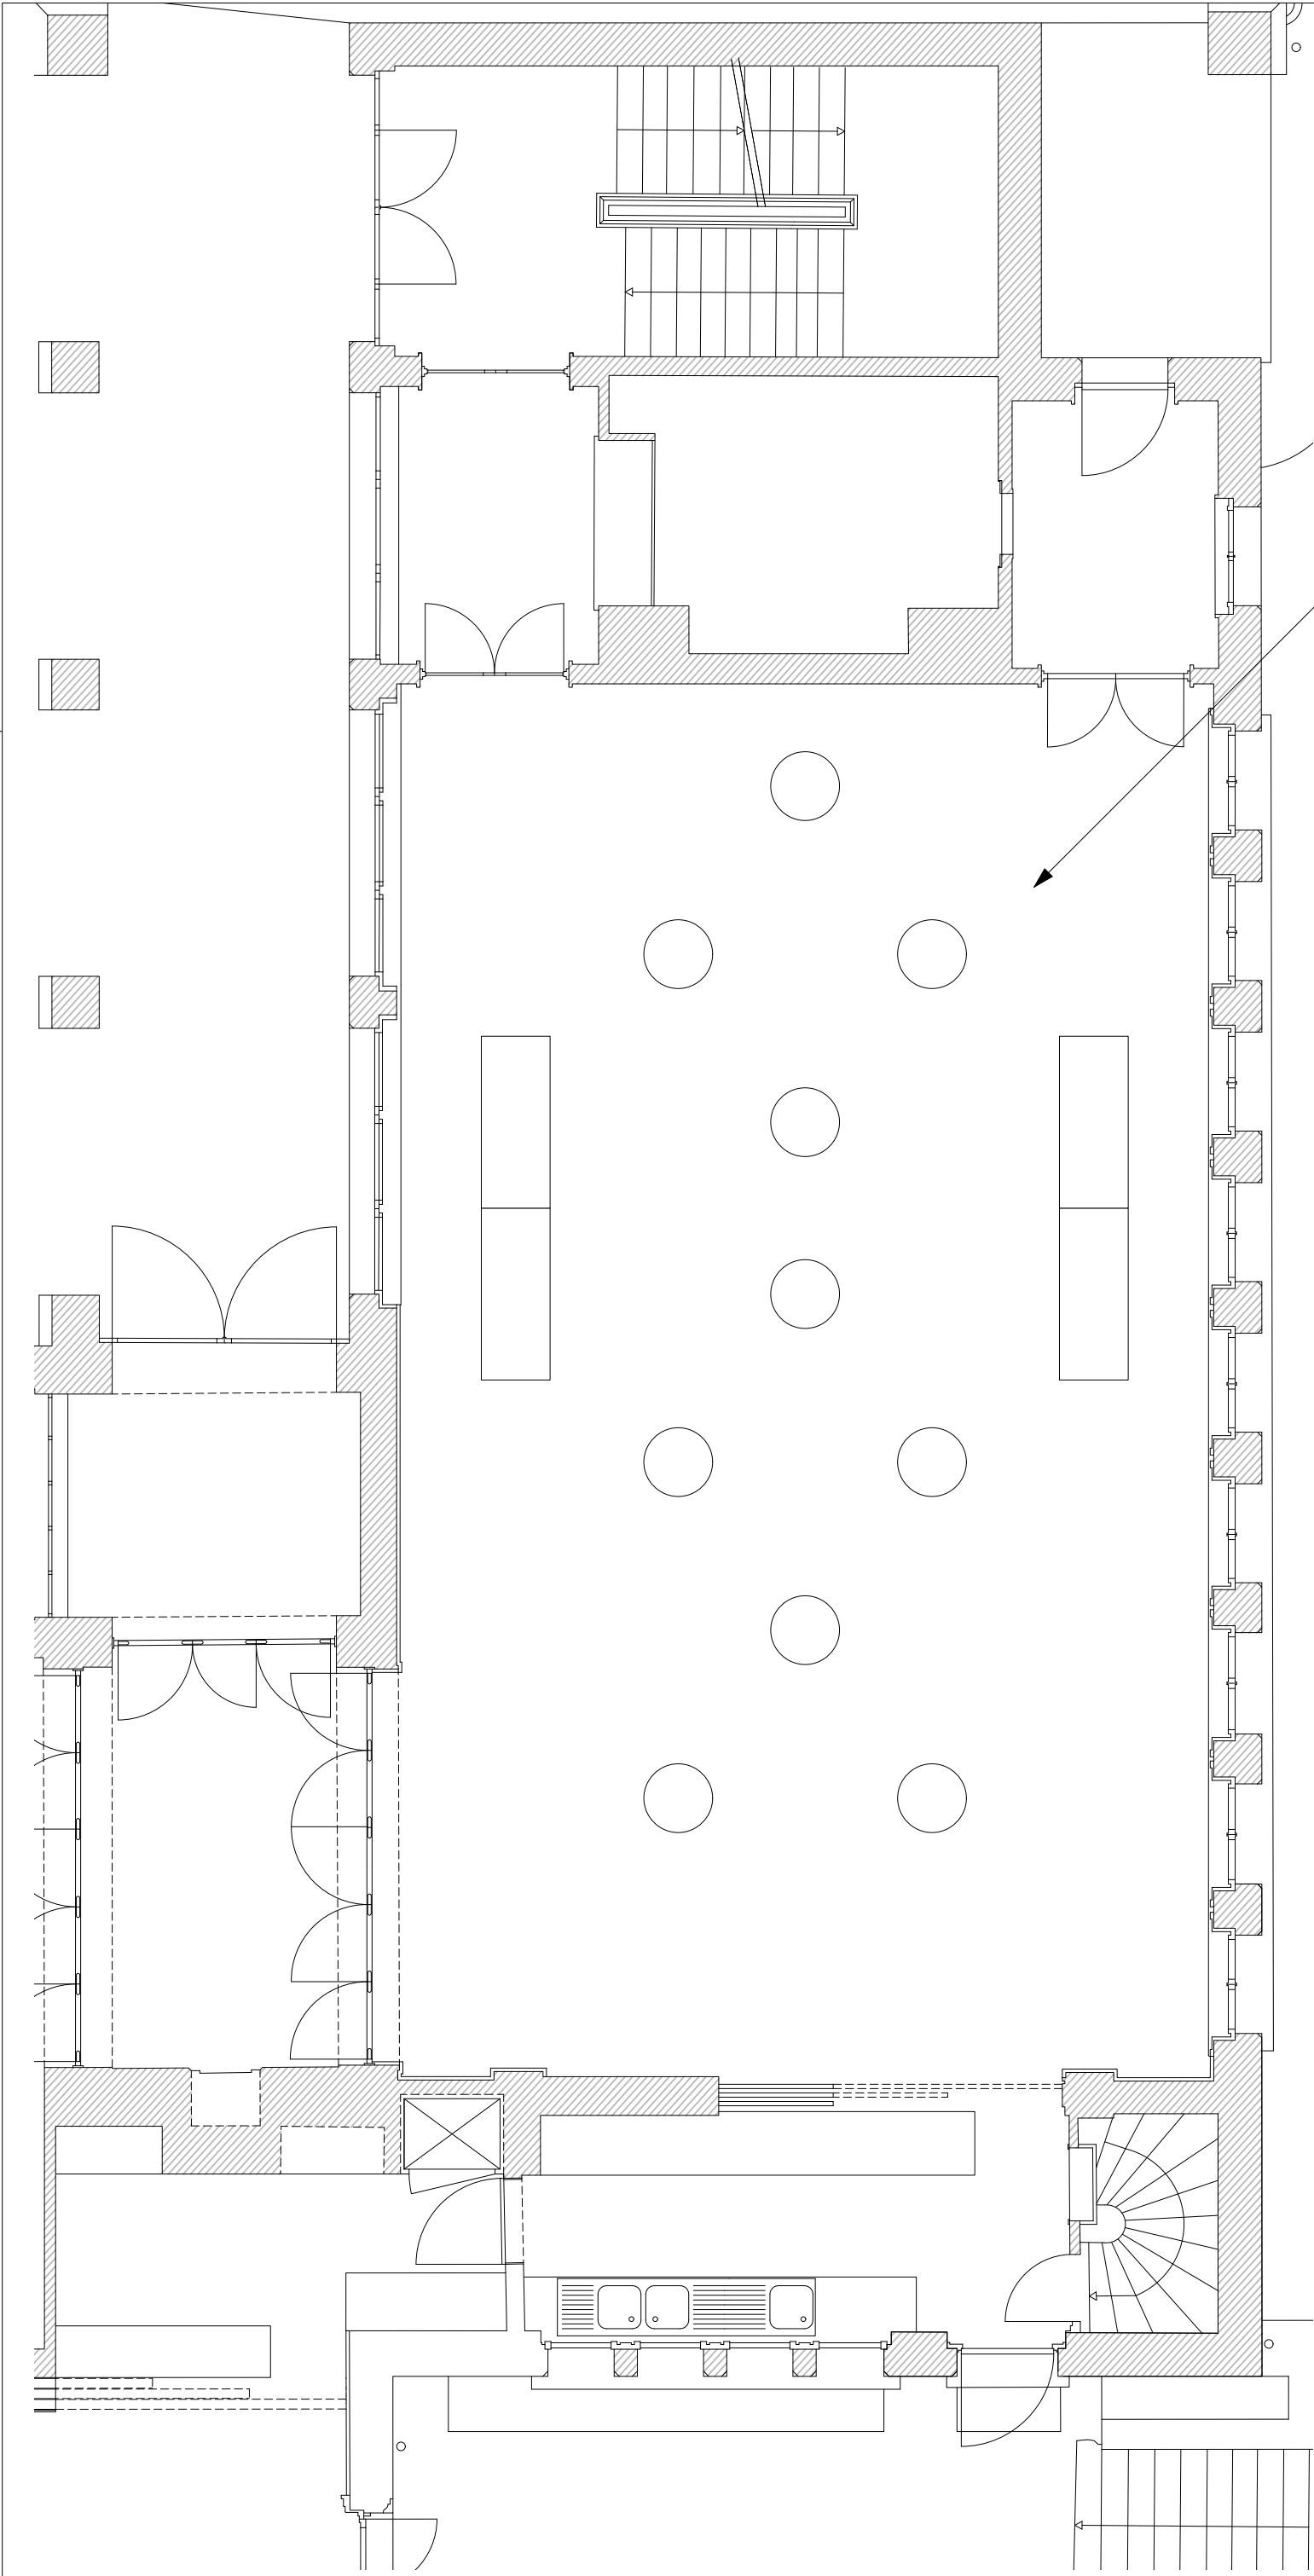

170 personnes

TITRE PROJET

Foyer

Maison Pulliérane

TITRE PLAN

Disposition Cocktail

DATE
18.08.2026

ÉCHELLE
1:75

VERSION

FORMAT PAPIER

ISO A3



VILLE DE
pully