

Maison de l'enfance - Parc Guillemín
Institut de la petite enfance
Accueil pré-scolaire
Mise en conformité du bâtiment Guillemín 7 et de son annexe
Avenue Etienne-Guillemín 7, 1009 Pully

maître d'ouvrage
Ville de Pully
Direction de l'urbanisme et de l'environnement
Ch. de la Damataire 13
Case postale 63
1009 Pully

architectes
DISERENS MAUREL ARCHITECTES EPF SIA
rue Pépinet 3
1021 211 37 55
CH-1003 Lausanne
info@diserens-maurel.ch


contenu
Plan étage


LEGENDE

- Mur moellons
- Mur pierre de taille (molasse)
- Pierre de taille (molasse)
- Pierre de taille vue (molasse)
- Ferblanterie rénovée vue
- Isolation thermique/phonique rénovée
- Plaque plâtre/enduit rénové

Brique porteuse 14 cmBrique non porteuse 8 cmBrique non porteuse rénovéeBéton arméBéton armé rénovéBoisBois rénovéExistantNouveauA démolir

plan n°	111	échelle	1:50
phase	33 ENQUETE	fichier	2006_guillemín_e_50
niveau de référence	462.95 = 0.00	numéro affaire	2006
dessiné le	24.06.2024	format plan	594 x 420 mm (A2)
mise à jour	08.07.2024		

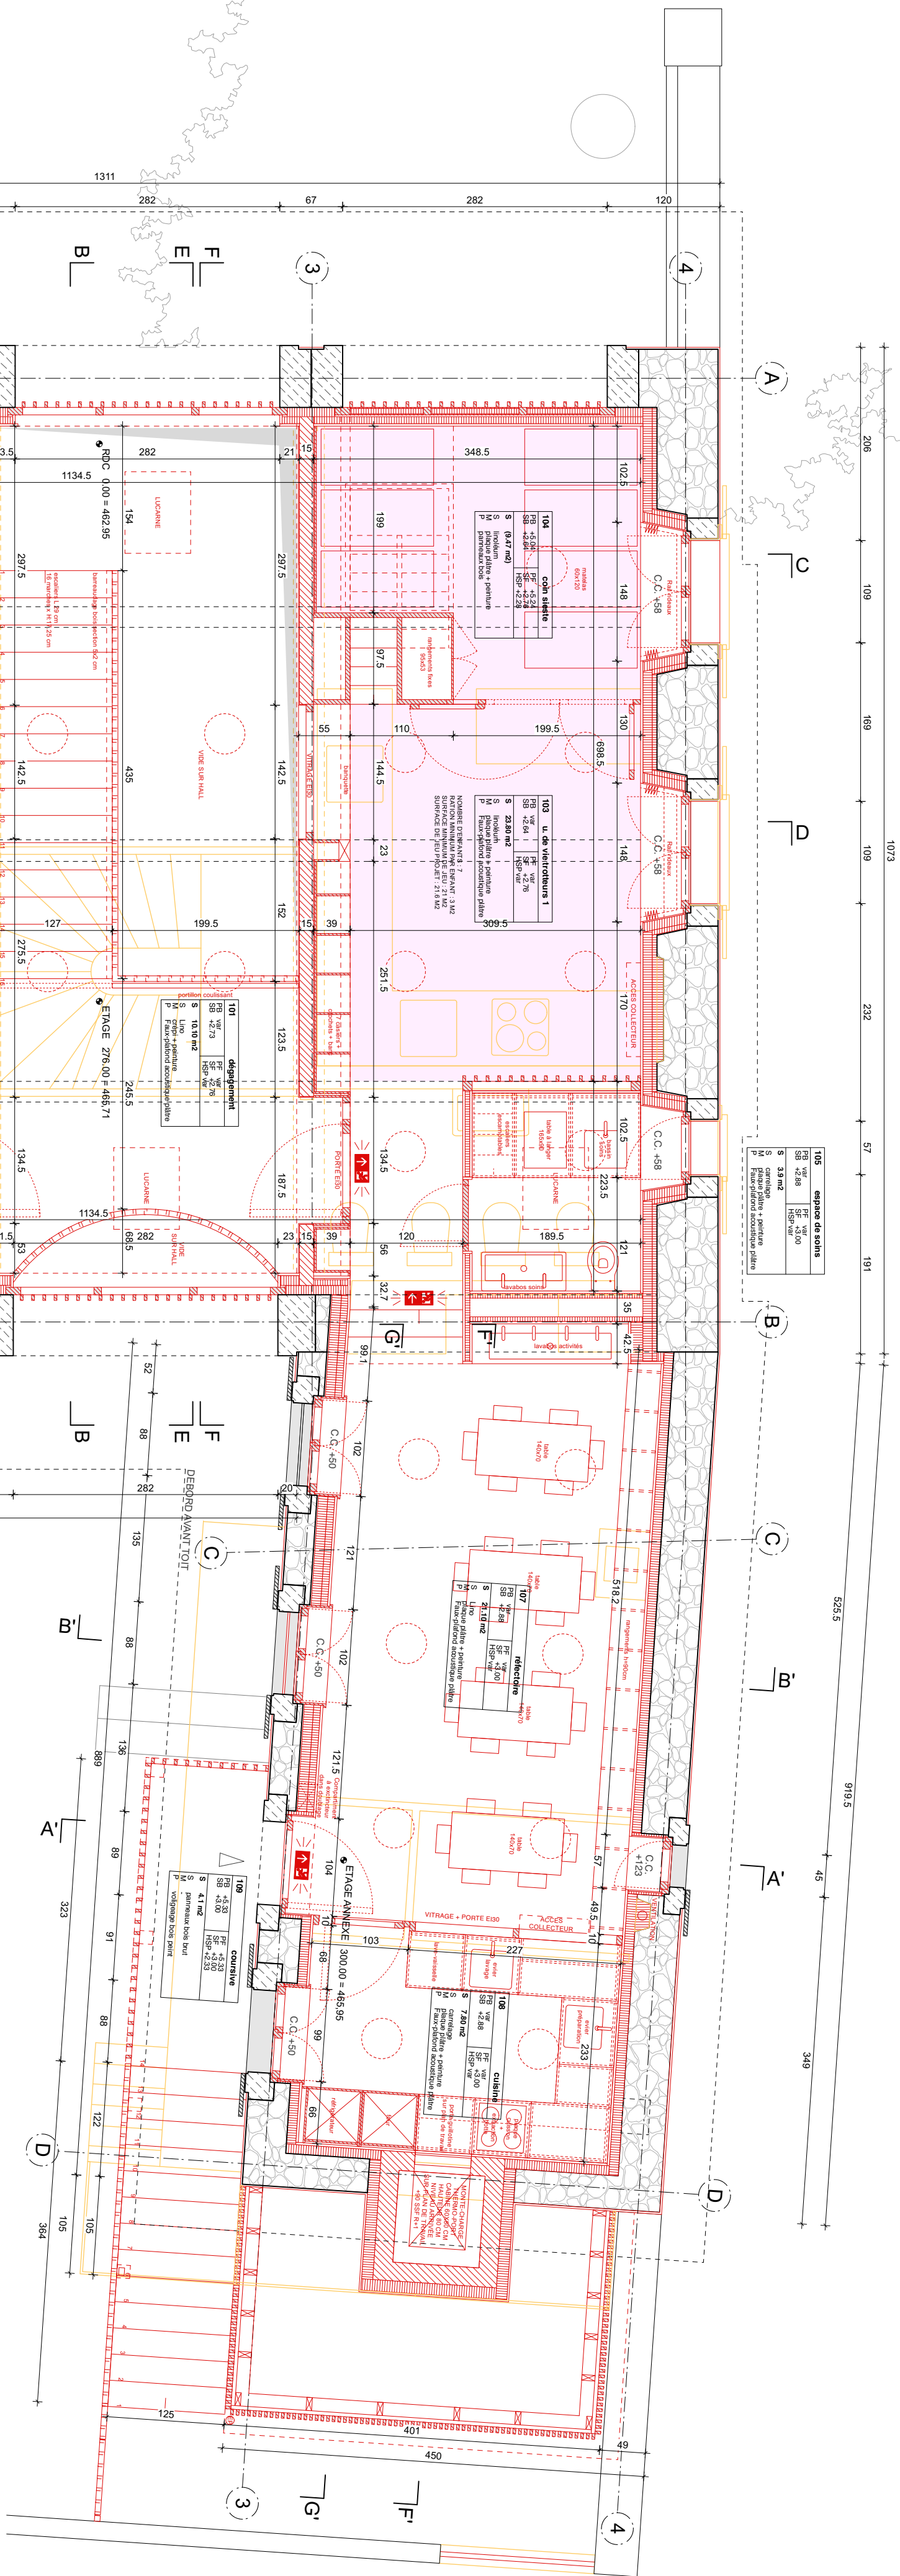

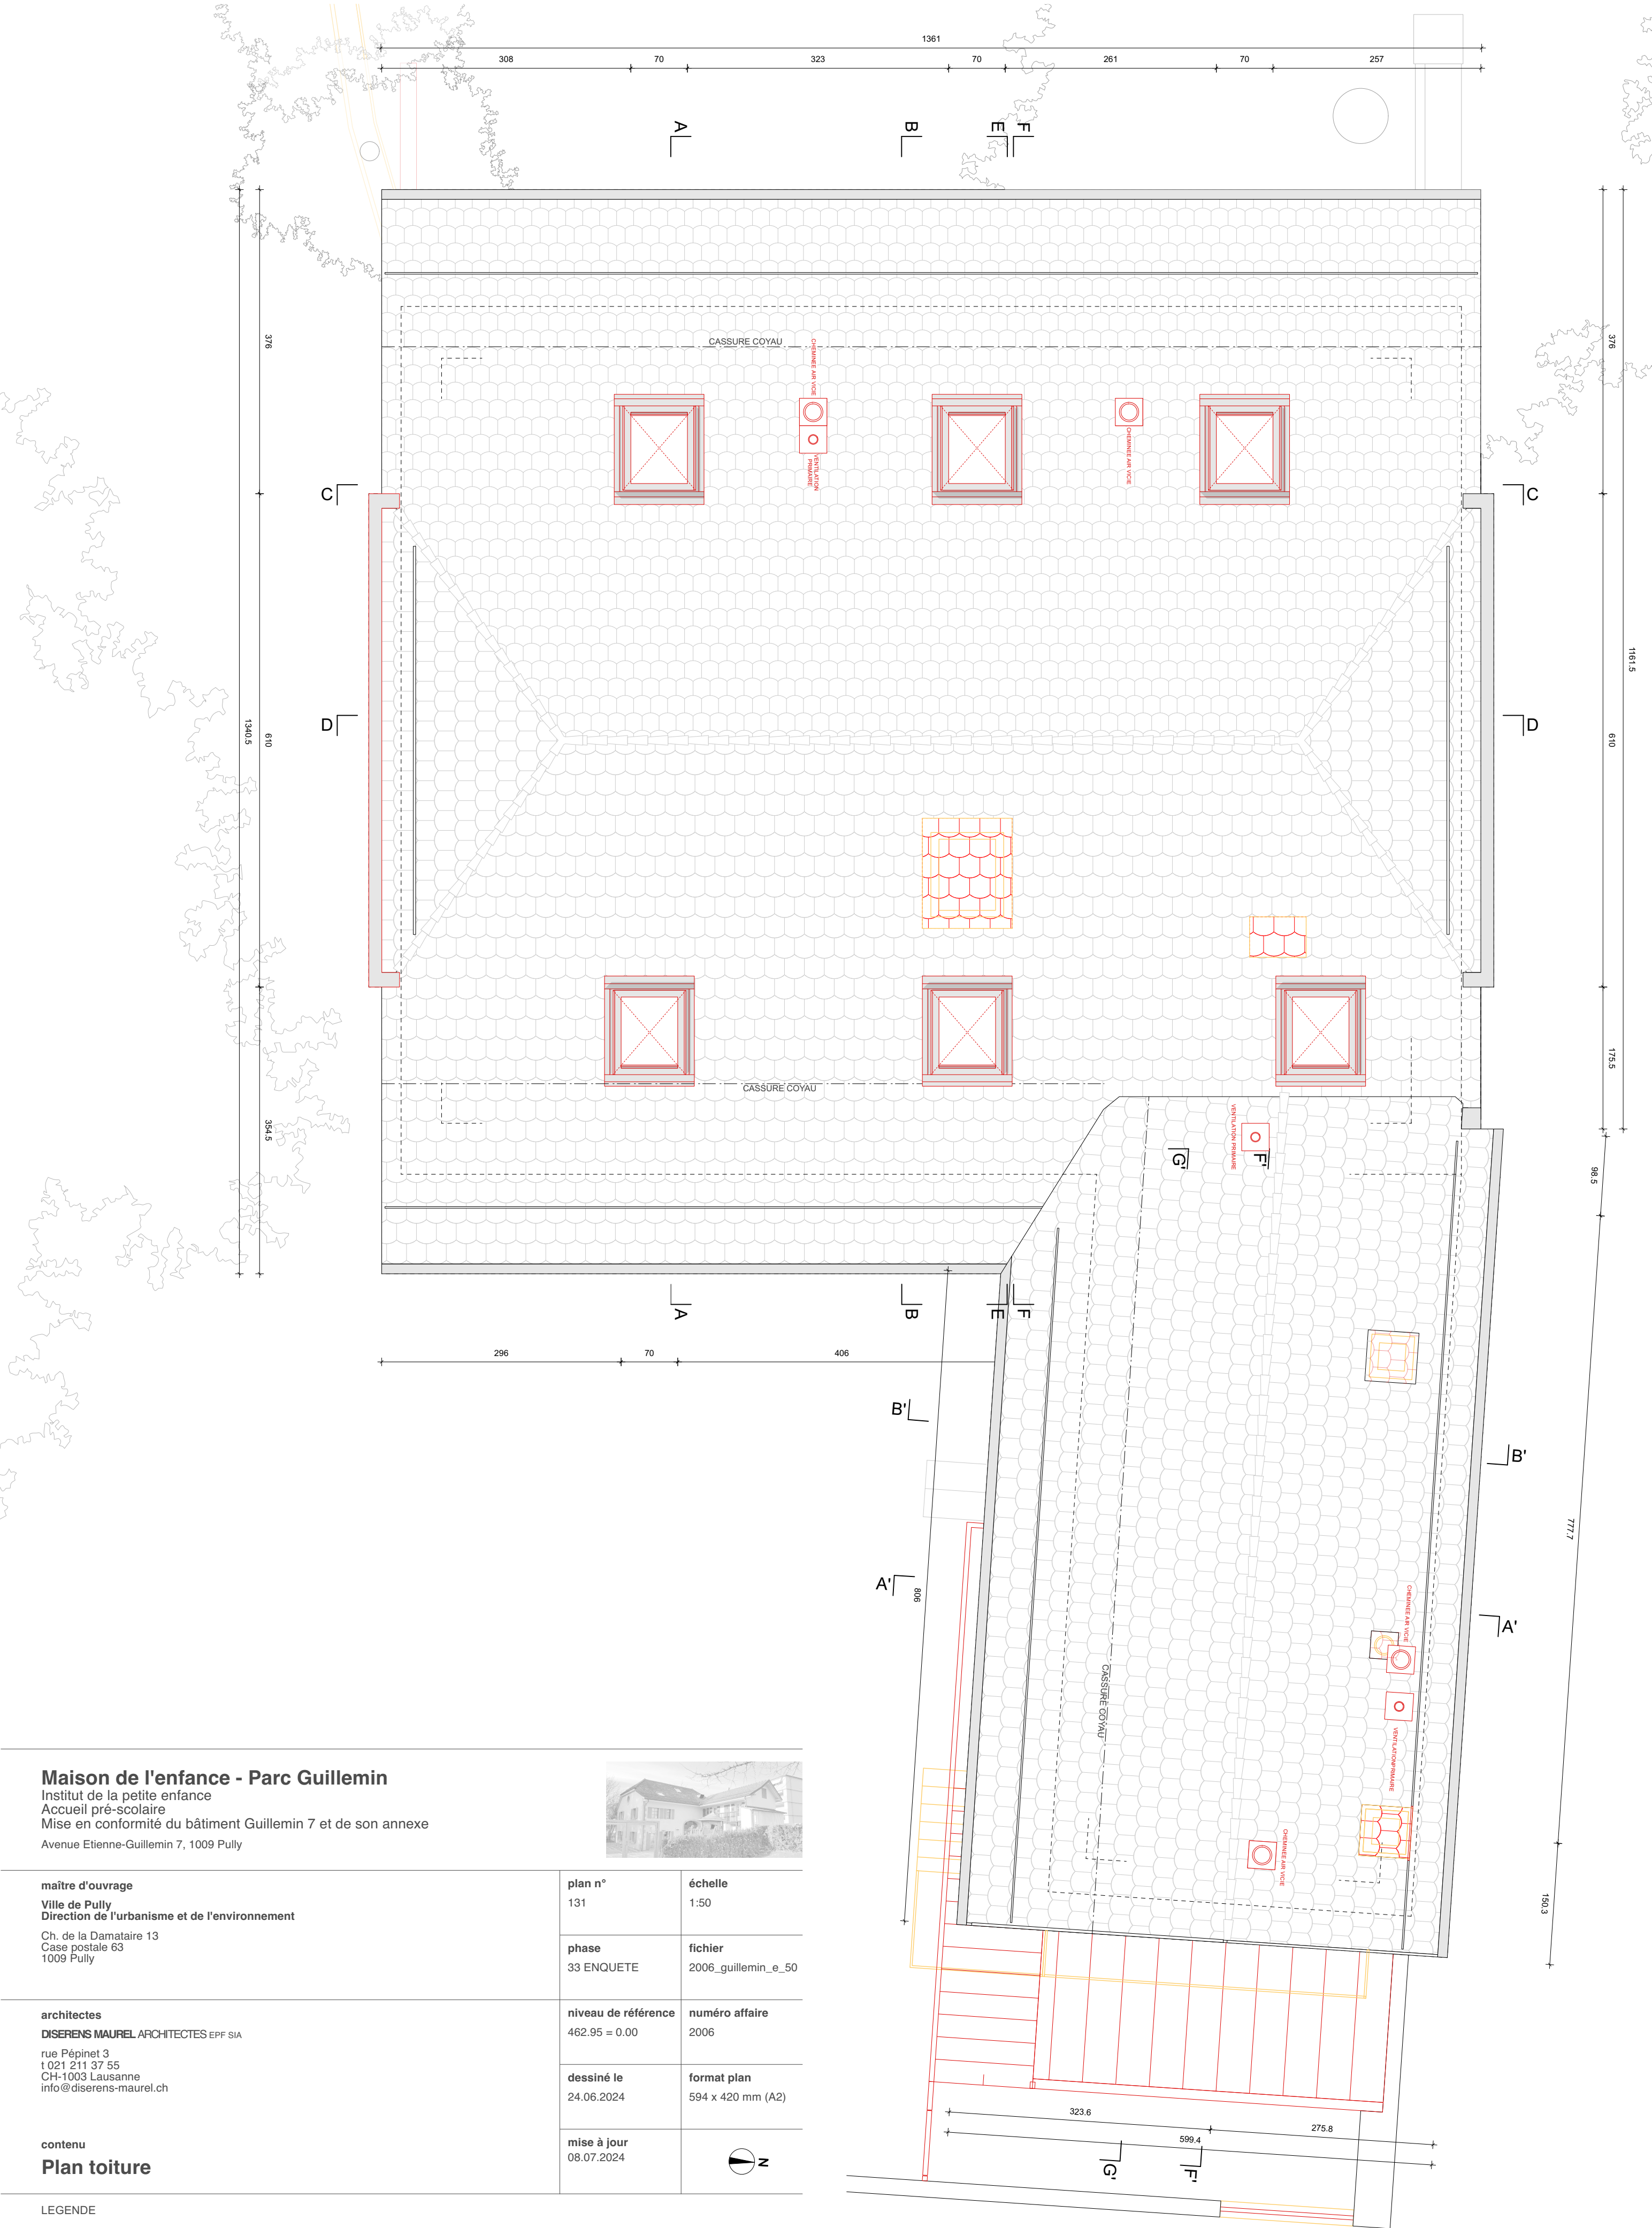

Maison de l'enfance - Parc Guillemain
Institut de la petite enfance
Accueil pré-scolaire
Mise en conformité du bâtiment Guillemain 7 et de son annexe
Avenue Etienne-Guillemain 7, 1009 Pully



maître d'ouvrage
Ville de Pully
Direction de l'urbanisme et de l'environnement
Ch. de la Damataire 13
Case postale 63
1009 Pully

architectes
DISERENS MAUREL ARCHITECTES EPF SIA
rue Pépinet 3
1021 211 37 55
CH-1003 Lausanne
info@diserens-maurel.ch

contenu
Plan toiture

plan n°	131	échelle	1:50
phase	33 ENQUETE	fichier	2006_guillemain_e_50
niveau de référence	462.95 = 0.00	numéro affaire	2006
dessiné le	24.06.2024	format plan	594 x 420 mm (A2)
mise à jour	08.07.2024		



LEGENDE

- Mur moellons
- Mur pierre de taille (molasse)
- Pierre de taille (molasse)
- Pierre de taille vue (molasse)
- Ferblanterie rénovée vue
- Isolation thermique/phonique rénovée
- Plaque plâtre/enduit rénové

- Brique porteuse 14 cm
- Brique non porteuse 8 cm
- Brique non porteuse rénovée
- Béton armé
- Béton armé rénové
- Bois
- Bois rénové

- Existant
- Nouveau
- A démolir

Maison de l'enfance - Parc Guillemain

Institut de la petite enfance
Accueil pré-scolaire
Mise en conformité du bâtiment Guillemain 7 et de son annexe
Avenue Etienne-Guillemain 7, 1009 Pully

maître d'ouvrage
Ville de Pully
Direction de l'urbanisme et de l'environnement
Ch. de la Damataire 13
Case postale 63
1009 Pully

architectes
DISERENS MAUREL ARCHITECTES EPF SIA
rue Pépinet 3
1021 211 37 55
CH-1003 Lausanne
info@diserens-maurel.ch

contenu
Plan combles



plan n°	121	échelle	1:50
phase	33 ENQUETE	fichier	2006_guillemain_e_50
niveau de référence	462.95 = 0.00	numéro affaire	2006
dessiné le	24.06.2024	format plan	594 x 420 mm (A2)
mise à jour	08.07.2024		





LEGENDE


- Mur moellons
- Mur pierre de taille (molasse)
- Pierre de taille (molasse)
- Pierre de taille vue (molasse)
- Ferblanterie rénovée vue
- Isolation thermique/phonique rénovée
- Plaque plâtre/enduit rénové

- Brique porteuse 14 cm
- Brique non porteuse 8 cm
- Brique non porteuse rénovée
- Béton armé
- Béton armé rénové
- Bois
- Bois rénové


- Existant
- Nouveau
- A démolir

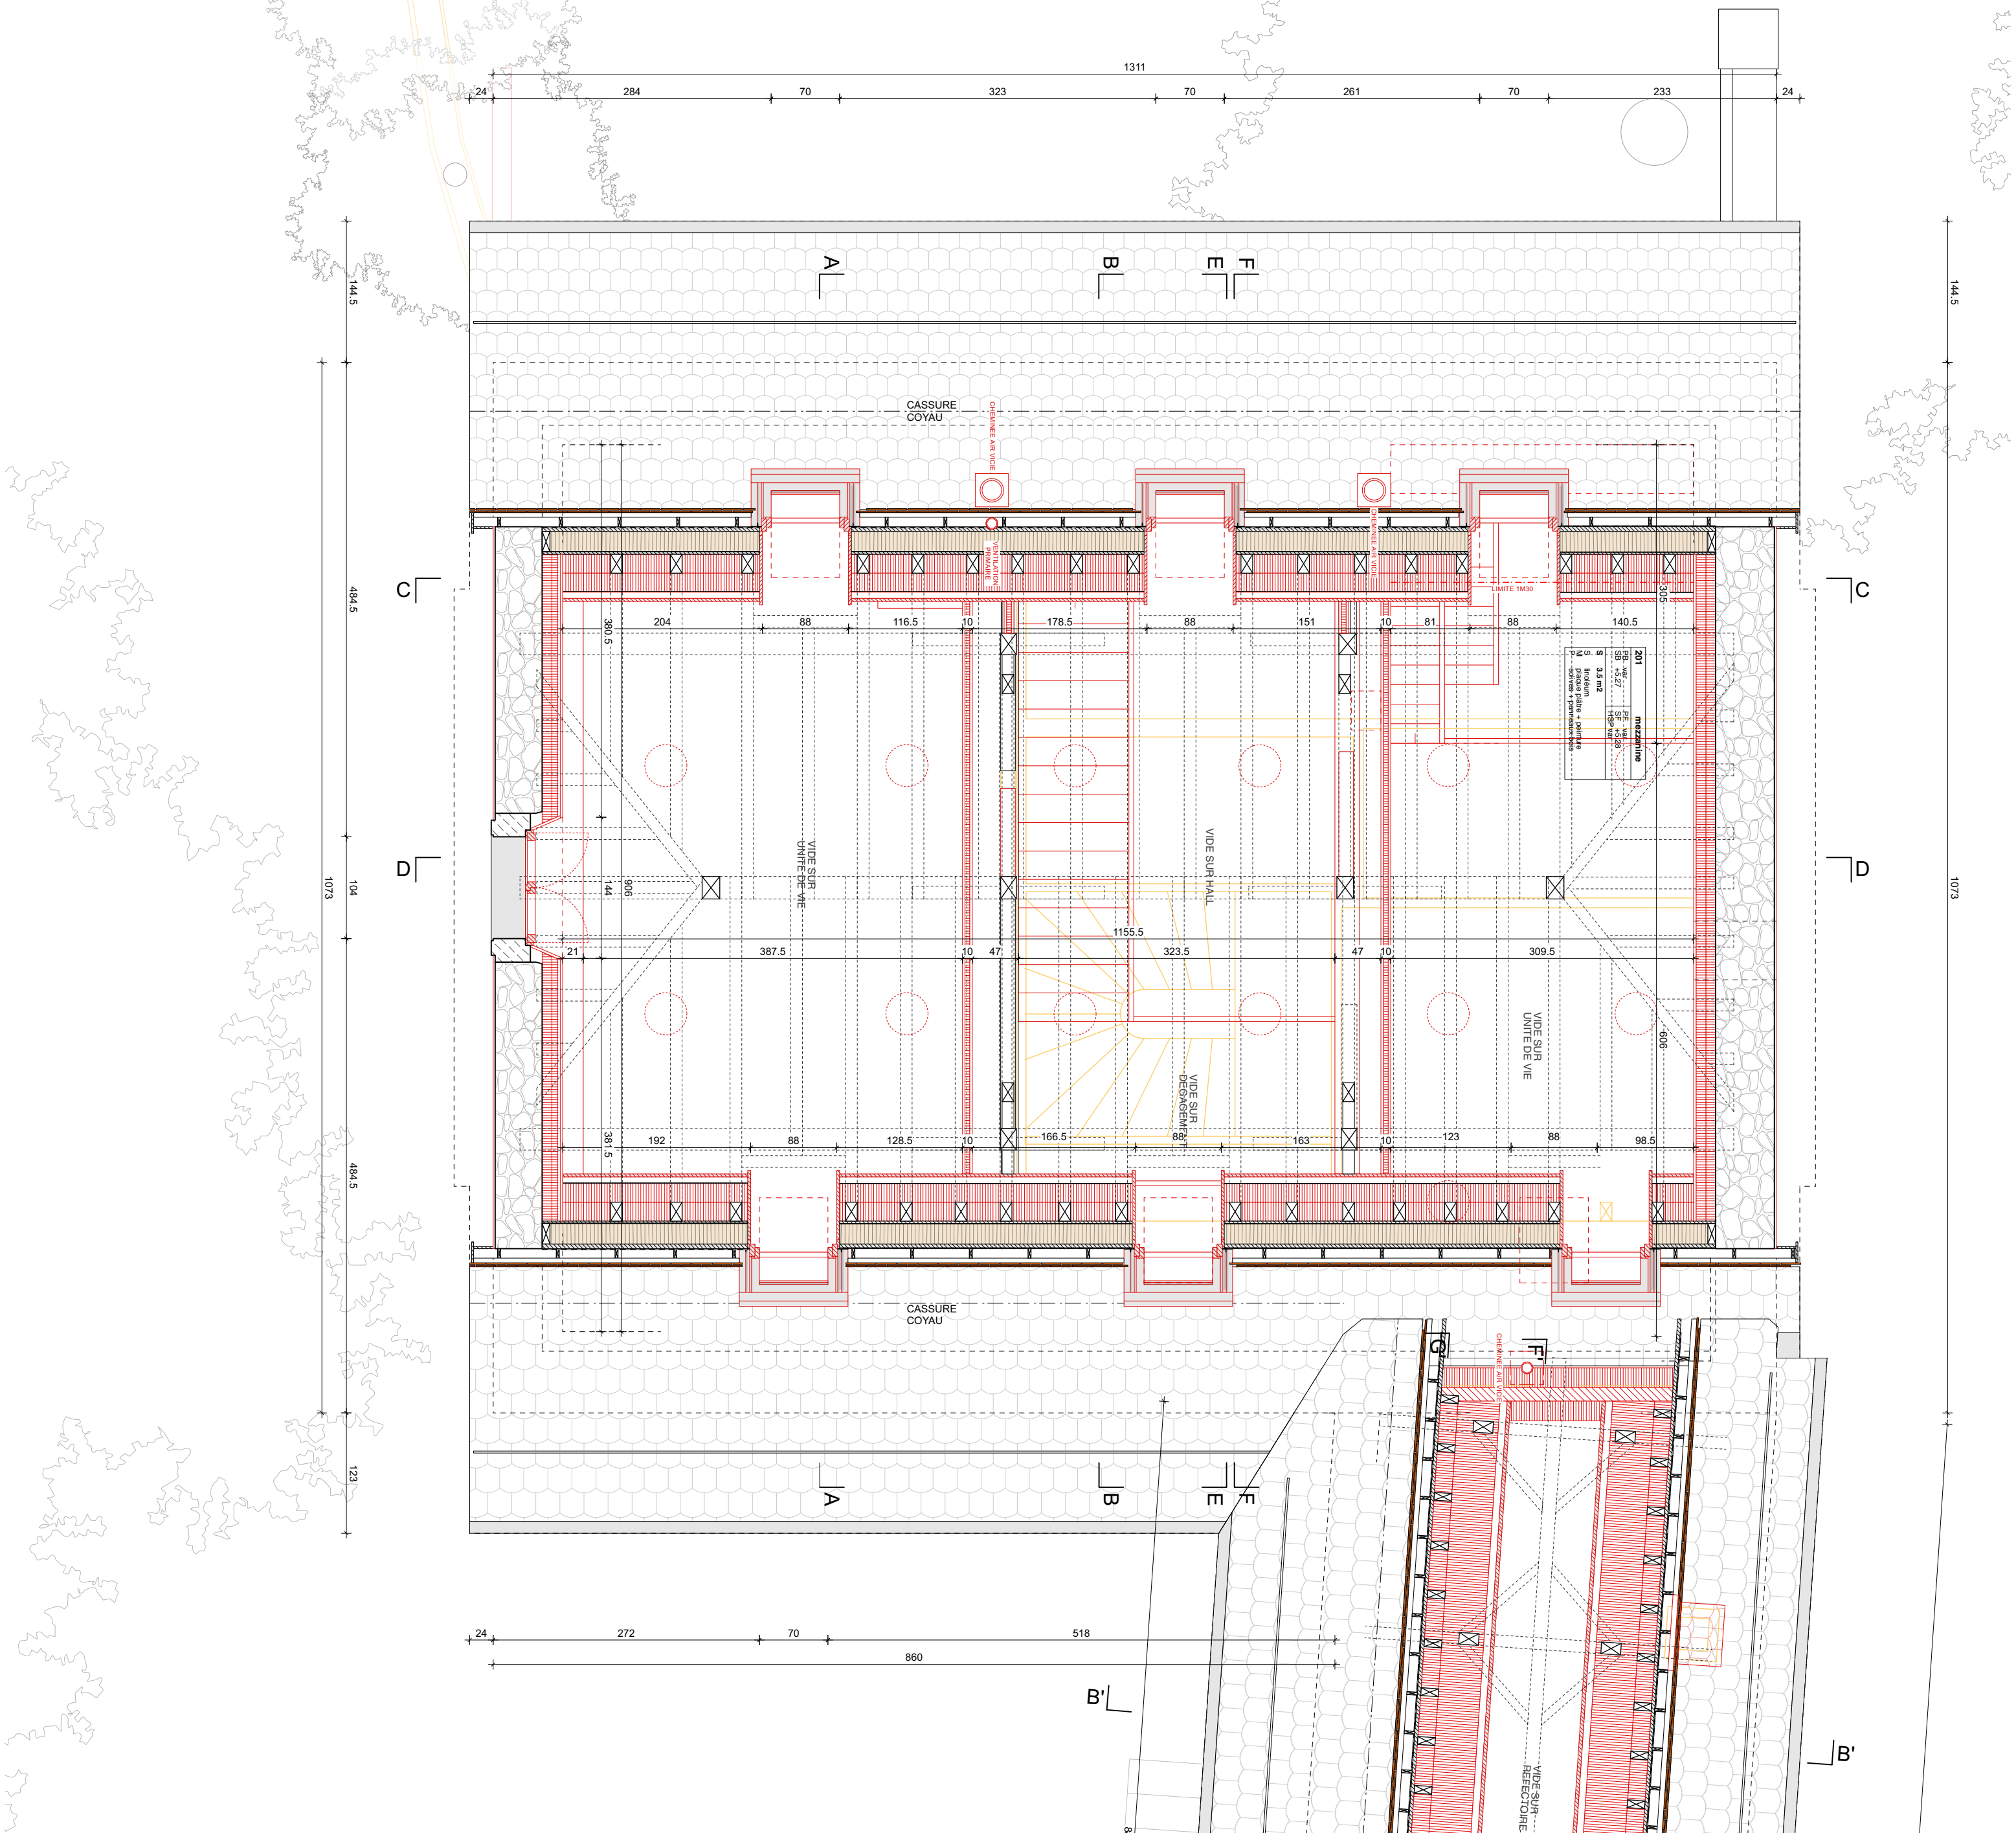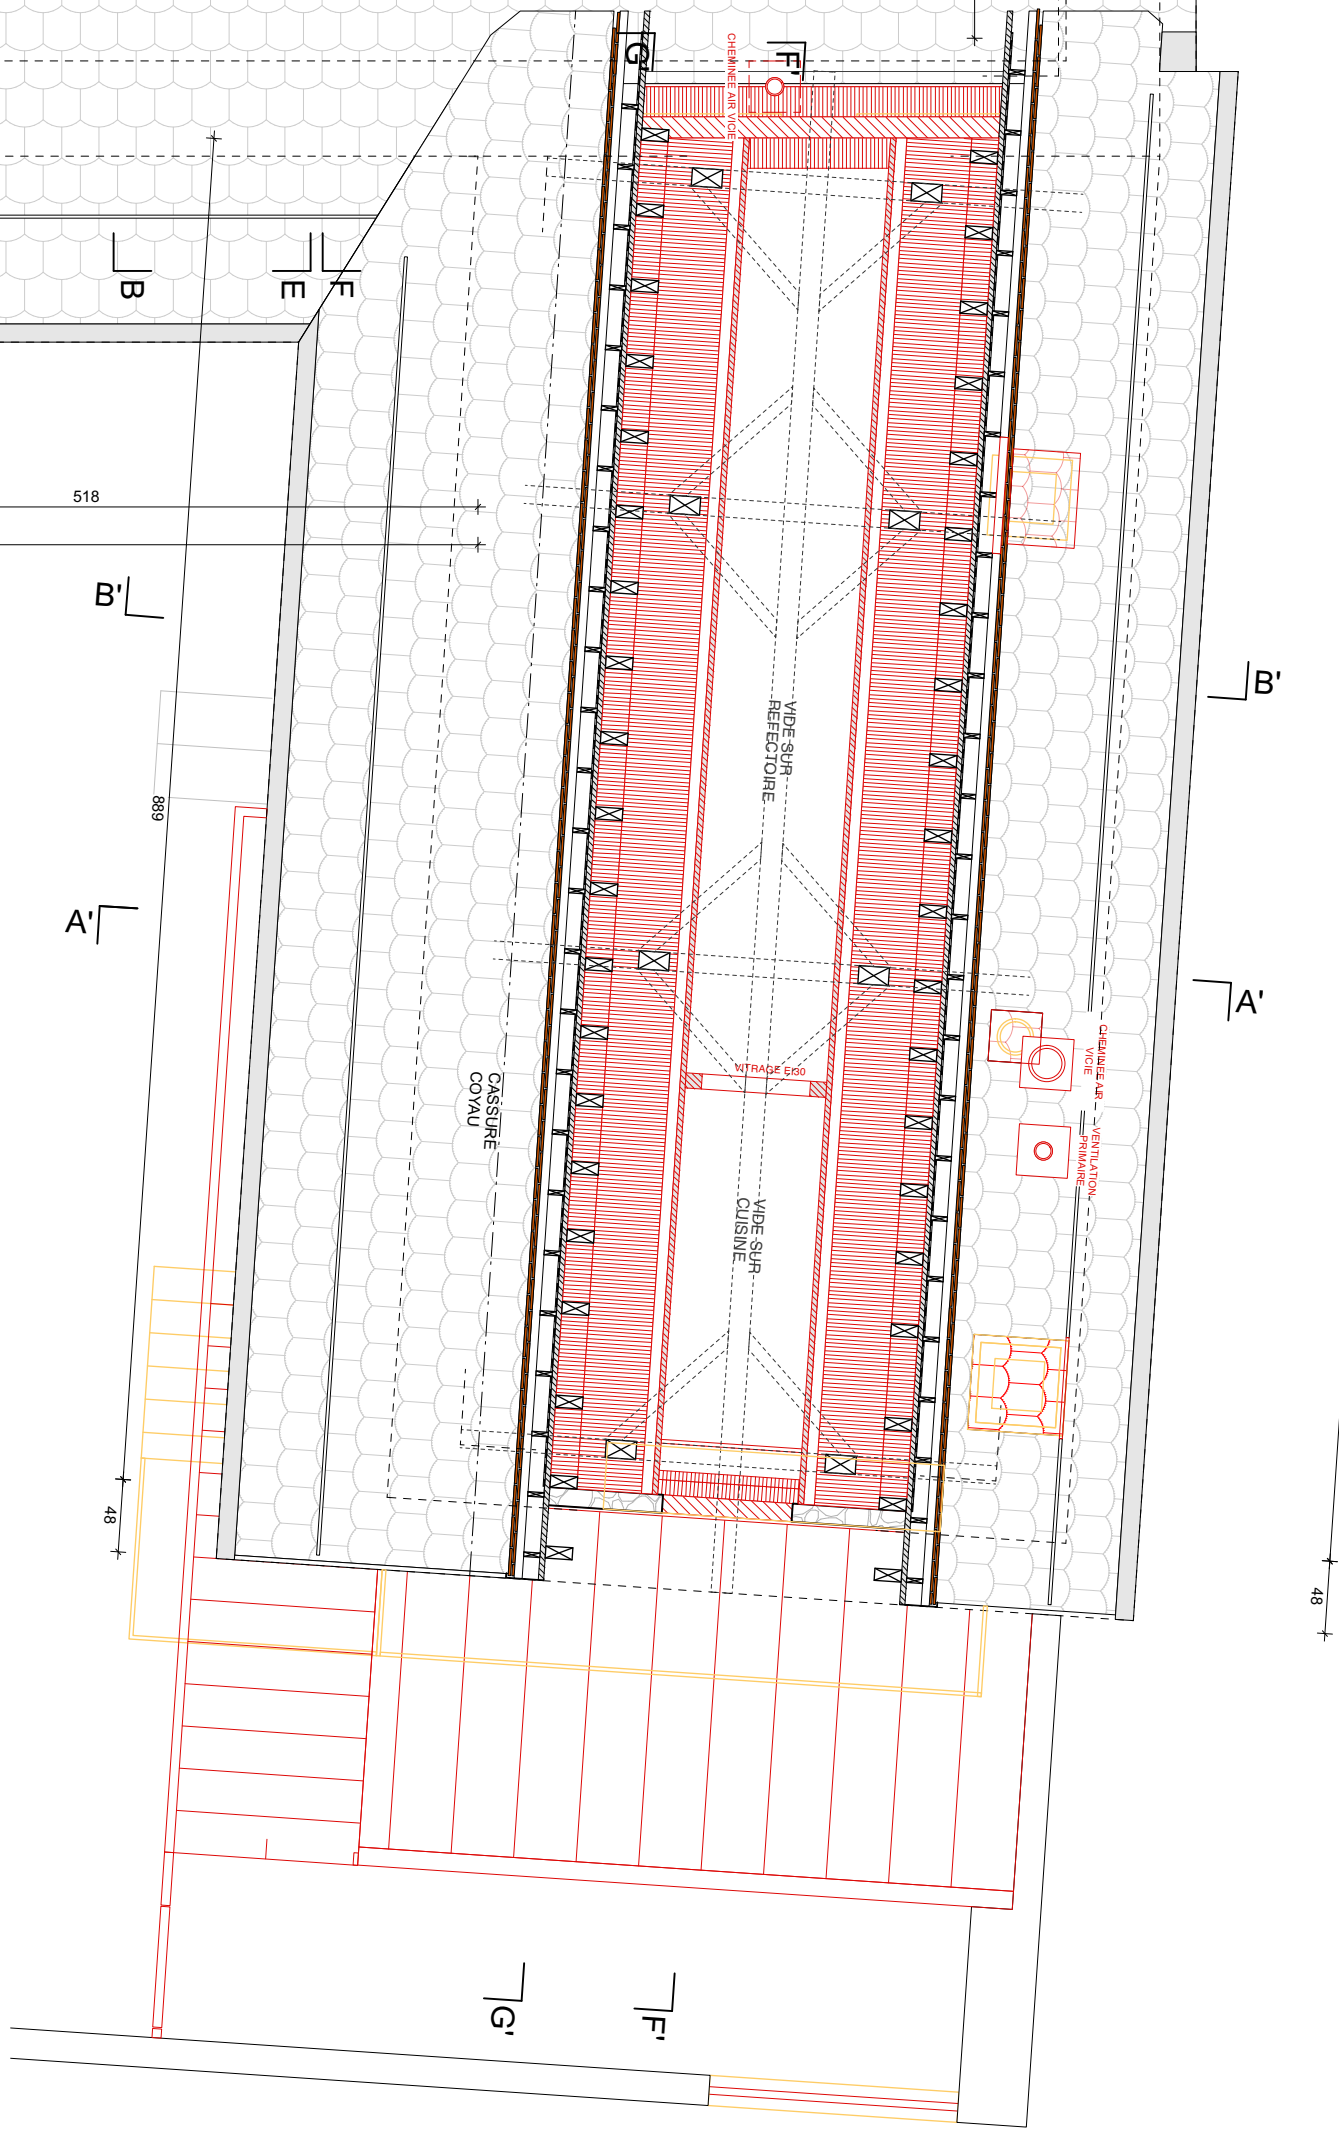

Da 1 - TOITURE	56.5 cm
Tuiles plates terre-cuite	2
Contre-lattage	3x3
Lattage	6x4
Elanchéité	
Panneau bois aggloméré type OSB	3
Isolation type laine minérale	13
Pare-vapeur	
Panneau bois aggloméré type OSB	1.5
Chevronnage	12x12
Isolation entre chevrons Flumroc (W=0.035 W/mK)	12
Isolation sous chevrons Flumroc (W=0.035 W/mK)	12
Pare-vapeur	
Lattage	4
Plaque de plâtre acoustique perforée	1.25
Bi 1a - DALLE ETAGE	36 cm
Revêtement de sol linoléum	1
Chape avec chauffage de sol	6
Isolation phonique et thermique	2 + 3
Dalle BA (existante ou reconstruite)	16
Sous construction métallique	6.75
Profilés aluminium CD croisés (2x27mm + tolérance)	
Isolation phonique laine minéral 30 mm	
Plaque de plâtre acoustique perforée	1.25
Bi 1b - PLANCHER ETAGE	26 cm
Panneaux bois	3
Solives bois	20x14
Panneaux bois	3
Be 1 - DALLE RDC CONTRE TERRE	22 cm
Revêtement de sol linoléum	1
Chape avec chauffage de sol	6
Isolation phonique EPS-T (W=0.038 W/mK)	2
Isolation thermique PIR premium (W=0.020 W/mK)	3
Elanchéité	
Dallage béton (estimation)	10
Fondations béton armé var.	
Chaille	
Wa 1 - FAÇADE MOELLONS	92 - 71 cm
Crépi périphérique + peinture	2
Mur moellons épaisseur variable	72.5 - 48
Profilés type Knauf CW 100/75/50	10/7.5/5
Isolation laine minérale (W=0.030 W/mK)	var
Pare-vapeur	
Plaques de plâtre 2x12.5 mm	2.5

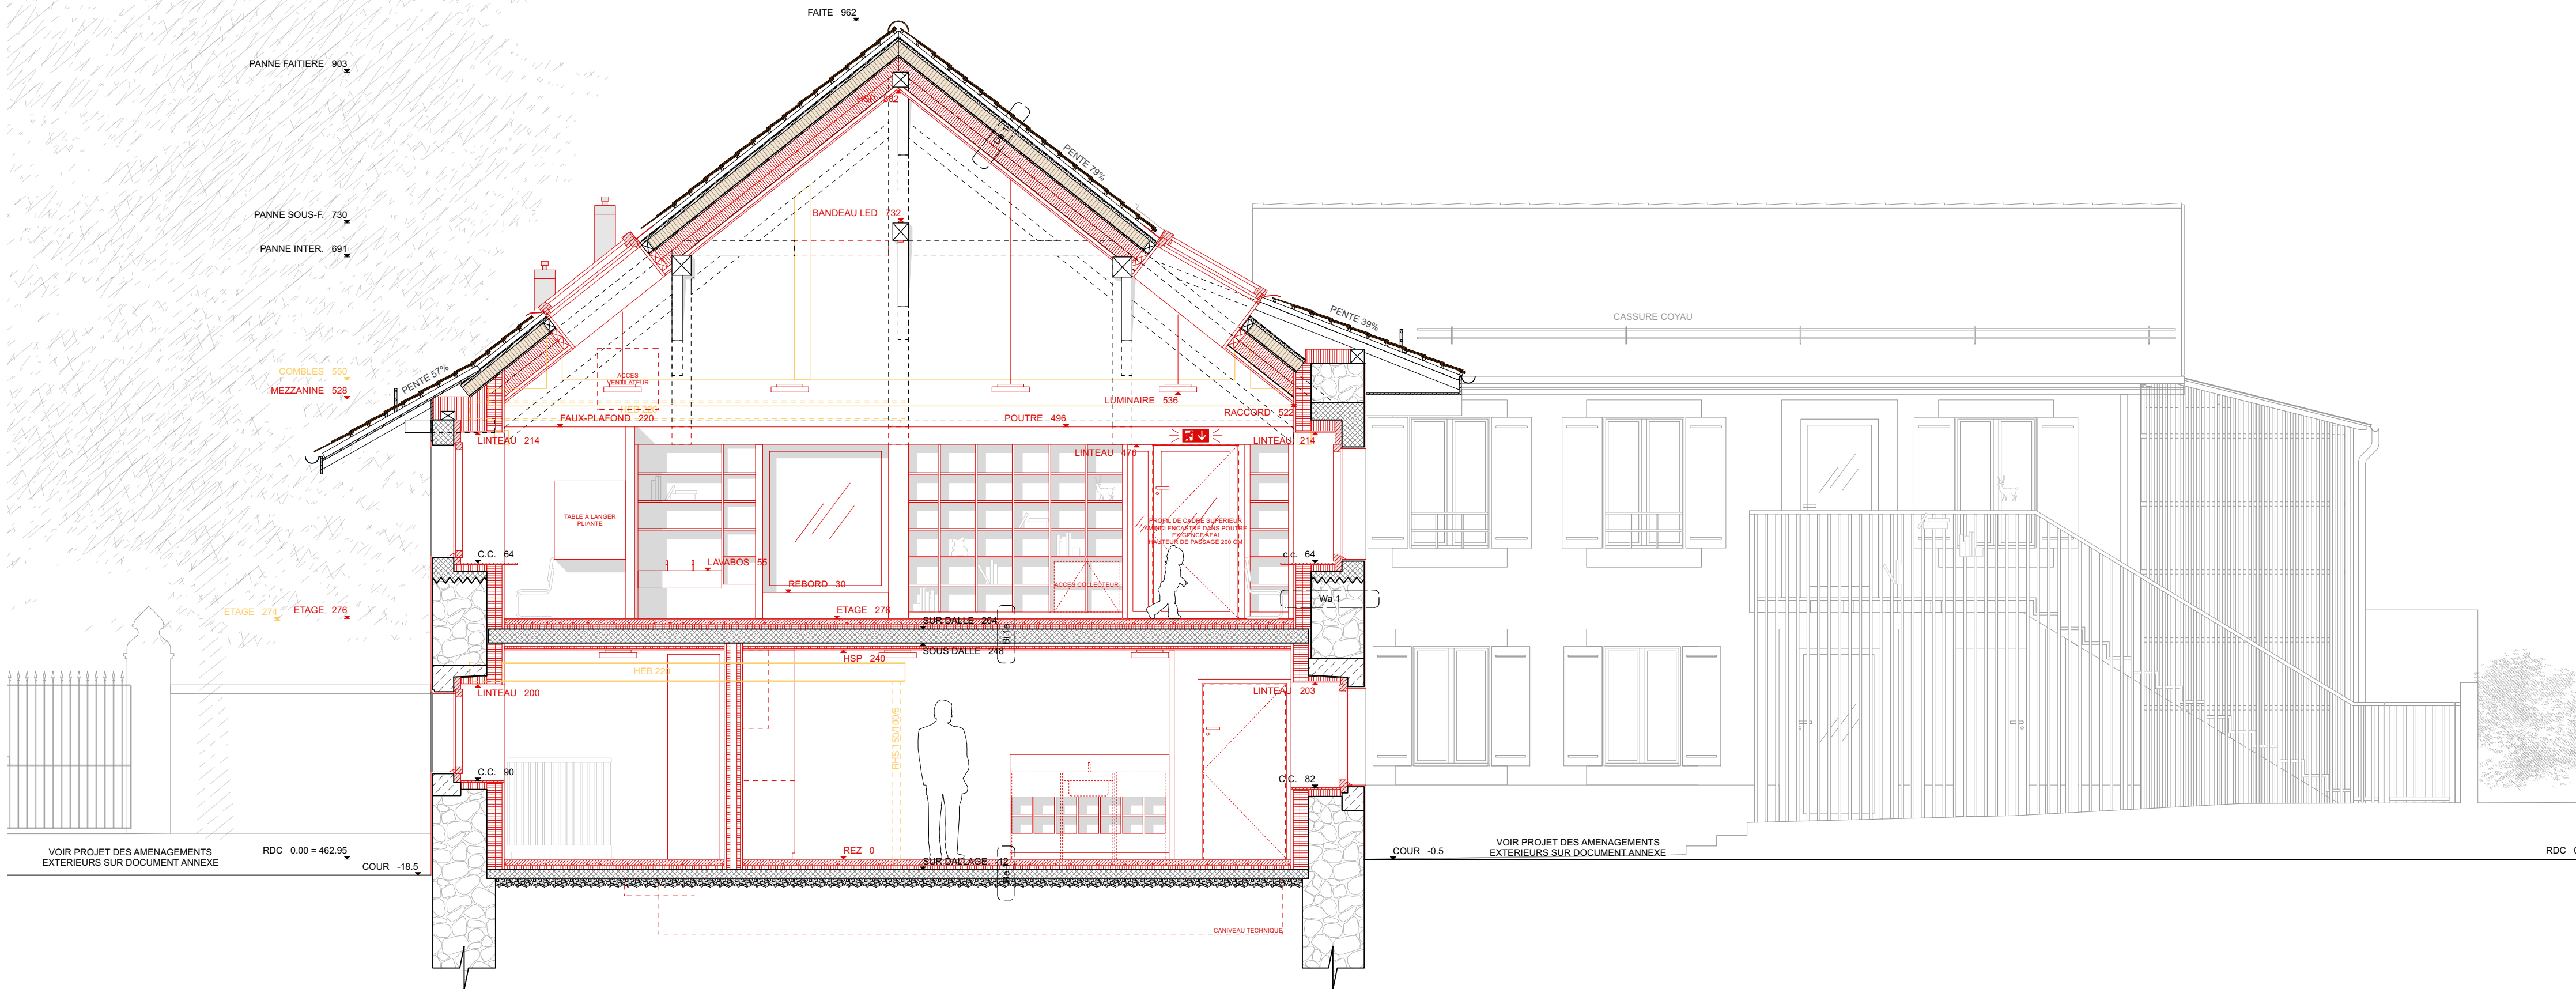

COUPE AA

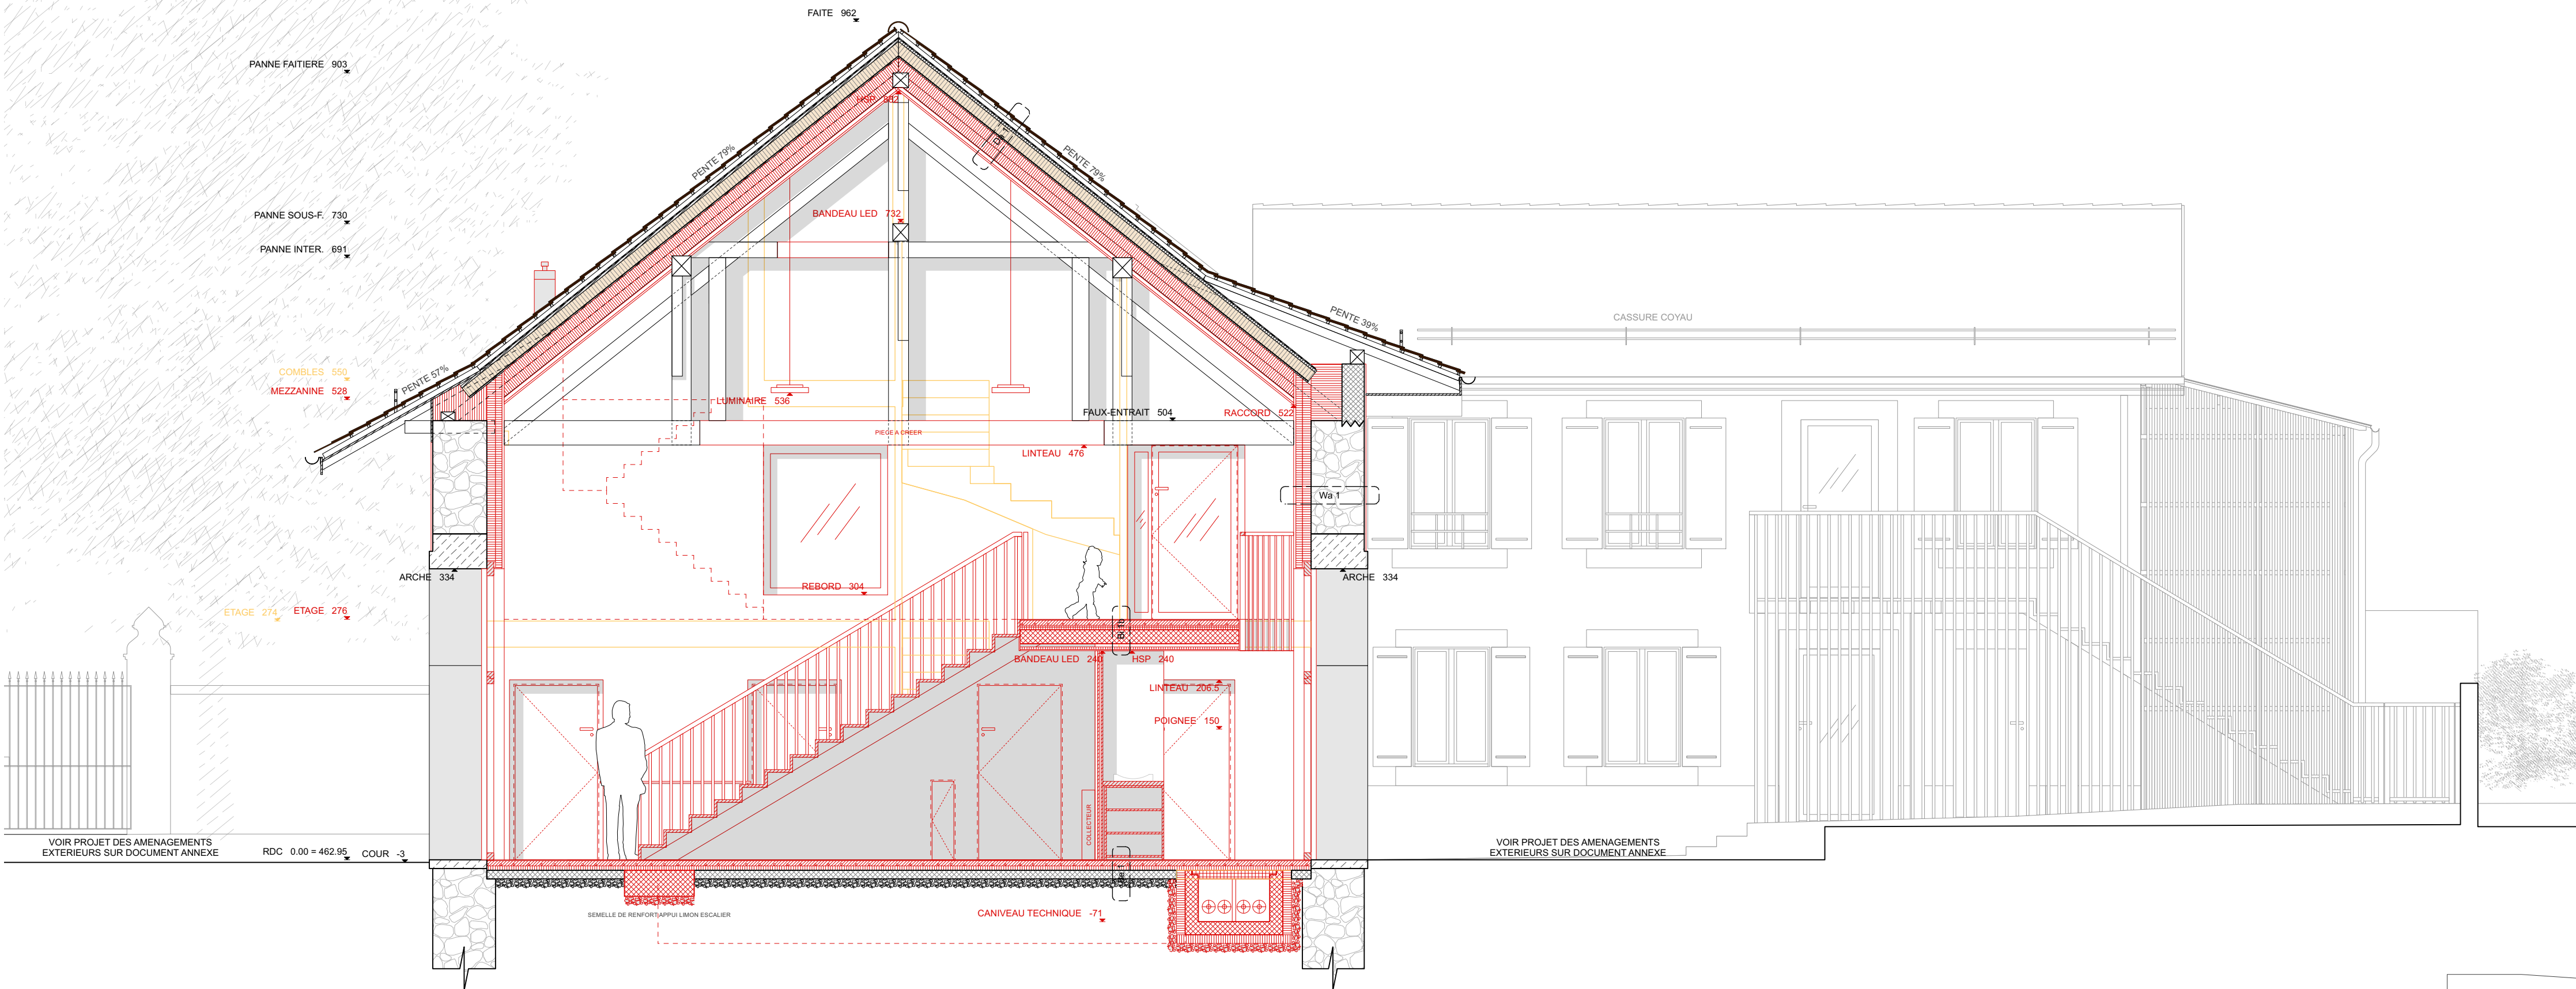


COUPE BB


Maison de l'enfance - Parc Guillemain Institut de la petite enfance Accueil pré-scolaire Mise en conformité du bâtiment Guillemain 7 et de son annexe Avenue Etienne-Guillemain 7, 1009 Pully		
maître d'ouvrage Ville de Pully Direction de l'urbanisme et de l'environnement Ch. de la Damataire 13 Case postale 63 1009 Pully	plan n° 200 + 201	échelle 1:50
architectes DISERENS MAUREL ARCHITECTES EPFL SA rue Pépinet 3 1021 211 37 55 CH-1003 Lausanne info@diserens-maurel.ch	phase 33 ENQUETE	fichier 2006_guillemain_e_50
contenu Coupes AA et BB	niveau de référence 462.95 = 0.00	numéro affaire 2006
	dessiné le 24.06.2024	format plan 841 X 594 mm (A1)
	mise à jour 08.07.2024	

LEGENDE


Mur moellons	Béton armé	MAJUSCULE	Relative au N. Ref
Mur pierre de taille (molasse)	Revêtement de sol synthétique rénové	minuscule	Relative au NF de l'étage
Pierre de taille (molasse)	Chape + serpents rénovés	Existant	
Pierre de taille vue (molasse)	Isolation thermique/phonique rénovée	Nouveau	
Ferblanterie vue	Chaille rénovée	A démolir	
Ferblanterie rénovée vue	Bois coupe		
Brique porteuse 14 cm	Bois rénové coupe		
Brique non porteuse rénovée	Plaque plâtre/enduit rénové coupe		

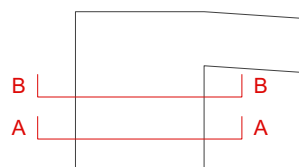

Da 2 - TOITURE	51 cm
Tuiles plates terre-cuite	3x3
Contre-lattage	6x3
Lattage	6x3
Elanchéité	2
Panneaux bois aggloméré	10x8
Chevronnage	10
Isolation entre chevrons Flumroc (W=0.035 W/mK)	24
Isolation sous chevrons Flumroc (W=0.035 W/mK)	24
Pare-vapeur	4
Lattage	2
Panneaux bois	2
Bi 3 - PLANCHER ANNEXE ETAGE	41.25 cm
Revêtement de sol synthétique	1
Chape + serpents	6
Isolation phonique	2 + 3
Panneau support bois	3
Solvage bois	20x10
Profilé support de faux-plafond CW 50	5
Plaque de plâtre	1.25
Be 1 - DALLE RDC CONTRE TERRE	22 cm
Revêtement de sol linoléum	1
Chape avec chauffage de sol	6
Isolation phonique EPS-T (W=0.038 W/mK)	2
Isolation thermique PIR premium (W=0.020 W/mK)	3
Elanchéité	10
Dallage béton (estimation)	10
Fondations béton armé var.	
Chaille	
Wa 3 - ANNEXE FAÇADE MOELLONS	61.5 - 53.5 cm
Crépi périphérique + peinture	2
Mur moellons épaisseur variable	47 - 30
Vide sanitaire	var
Profilés type Knauf CW 100/75/50	10/7.5/5
Isolation laine minérale (W=0.030 W/mK)	var
Pare-vapeur	
Plaques de plâtre 2x12.5 mm	2.5


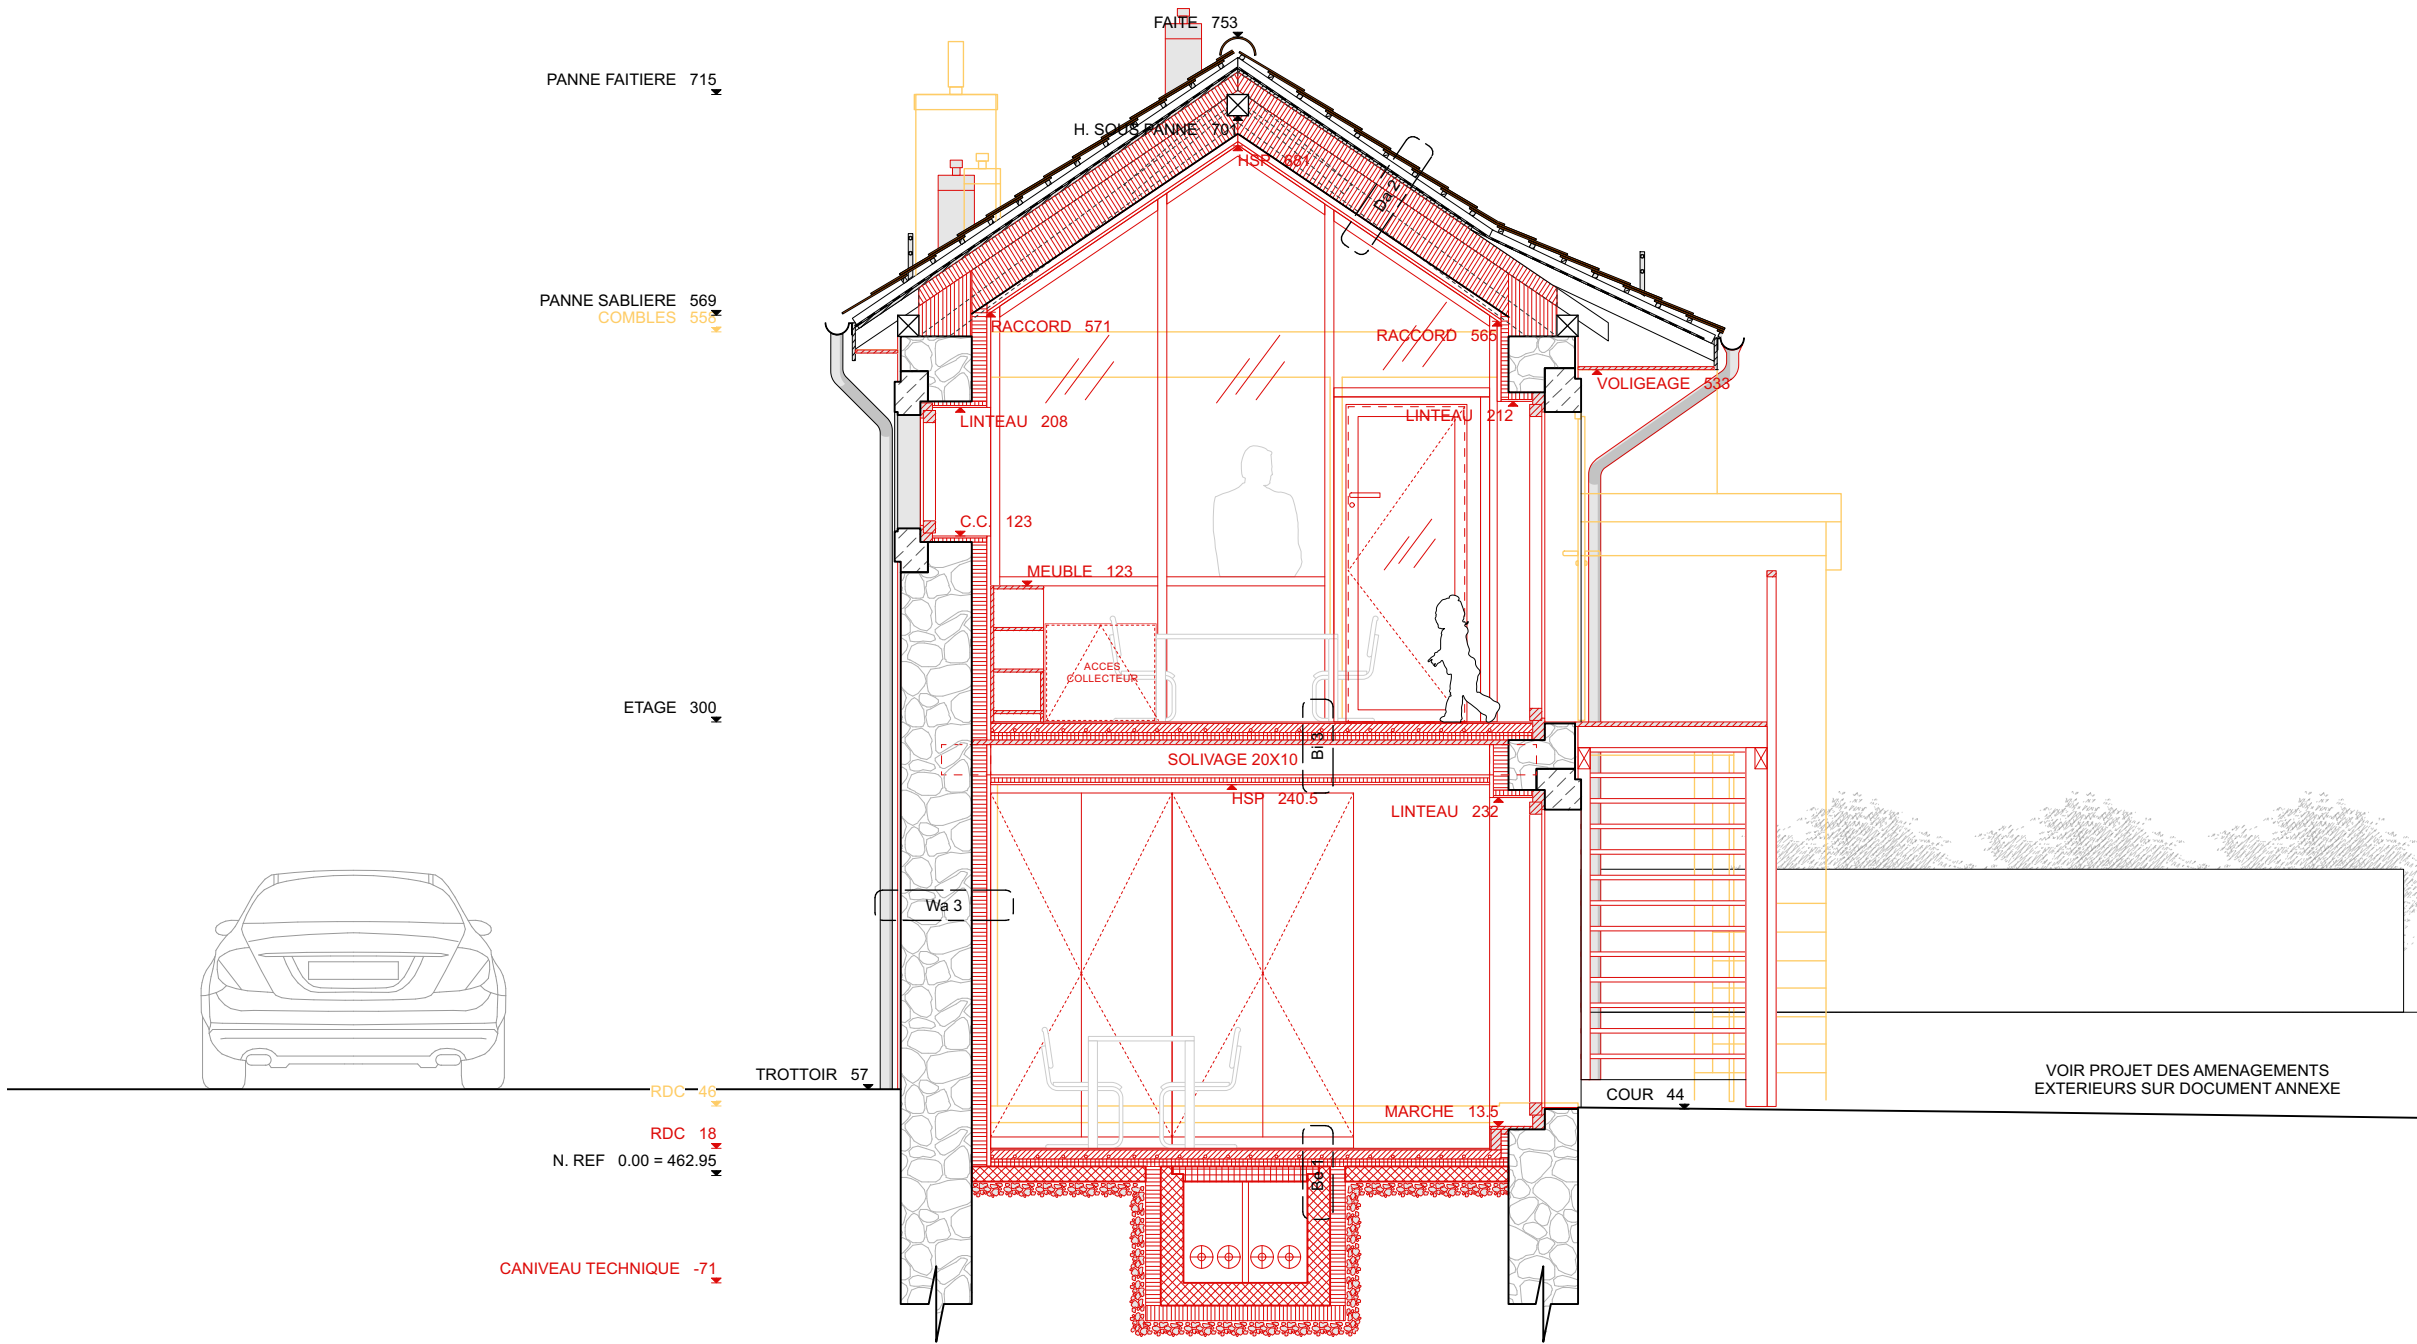


COUPE A'A'

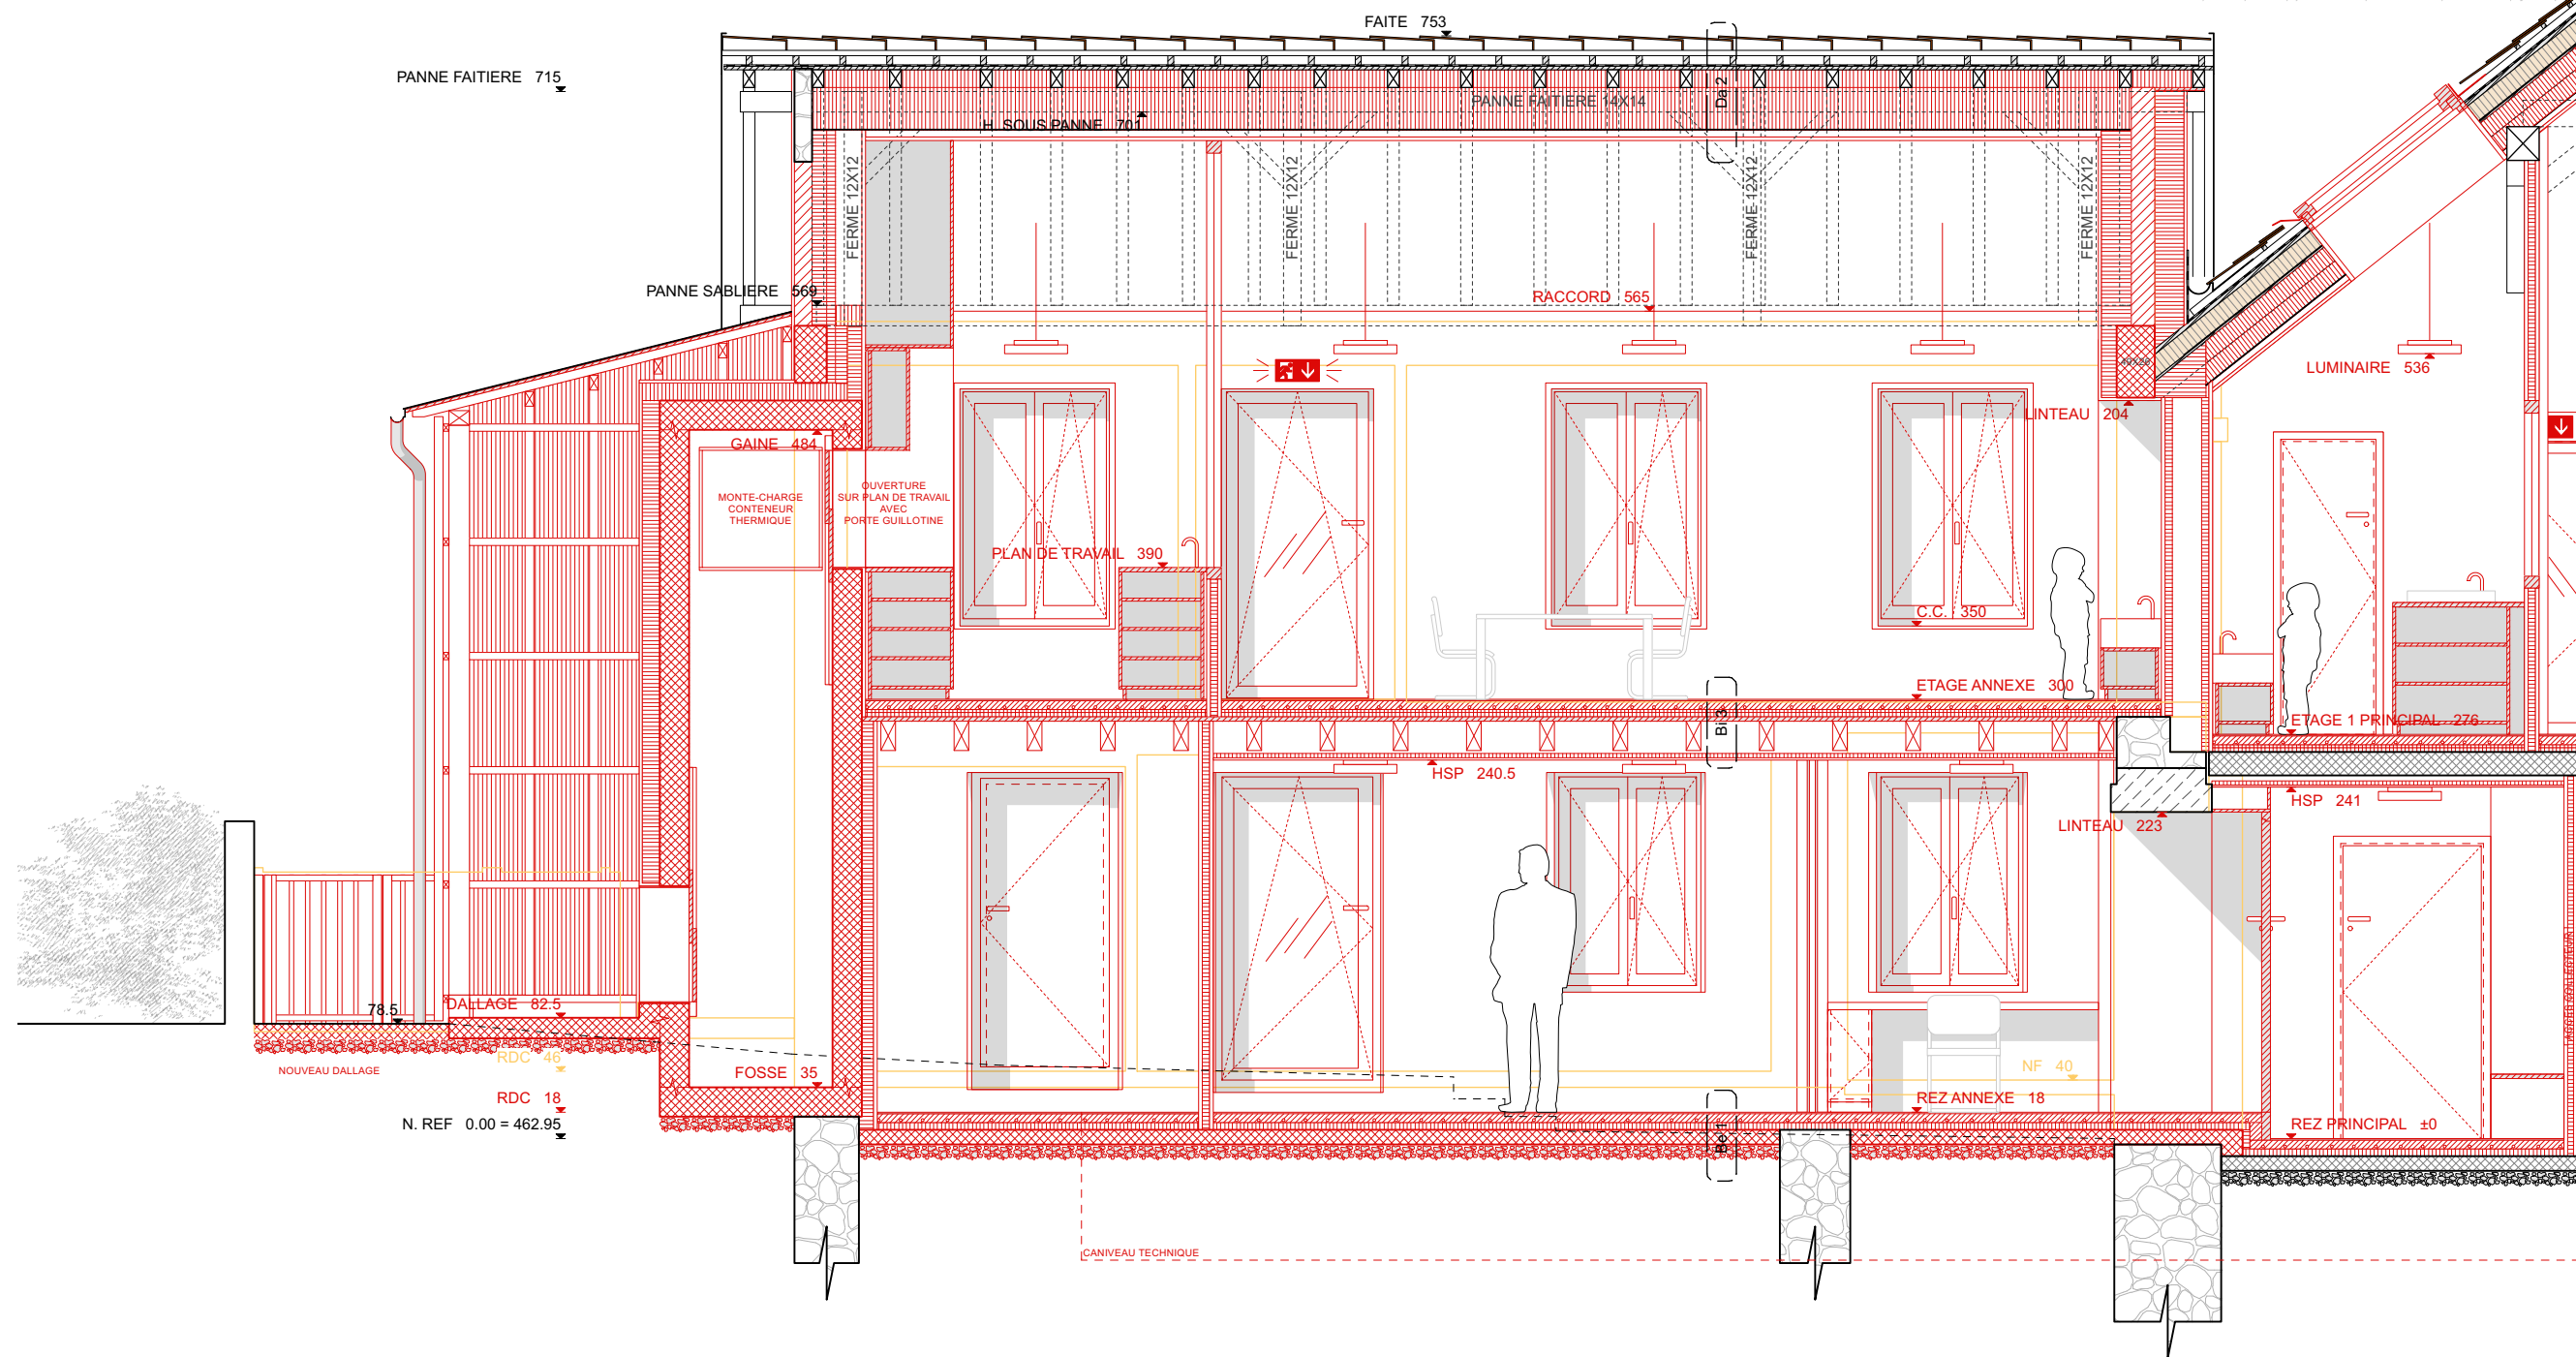


COUPE B'B'

EXTRAIT COUPE G'G'

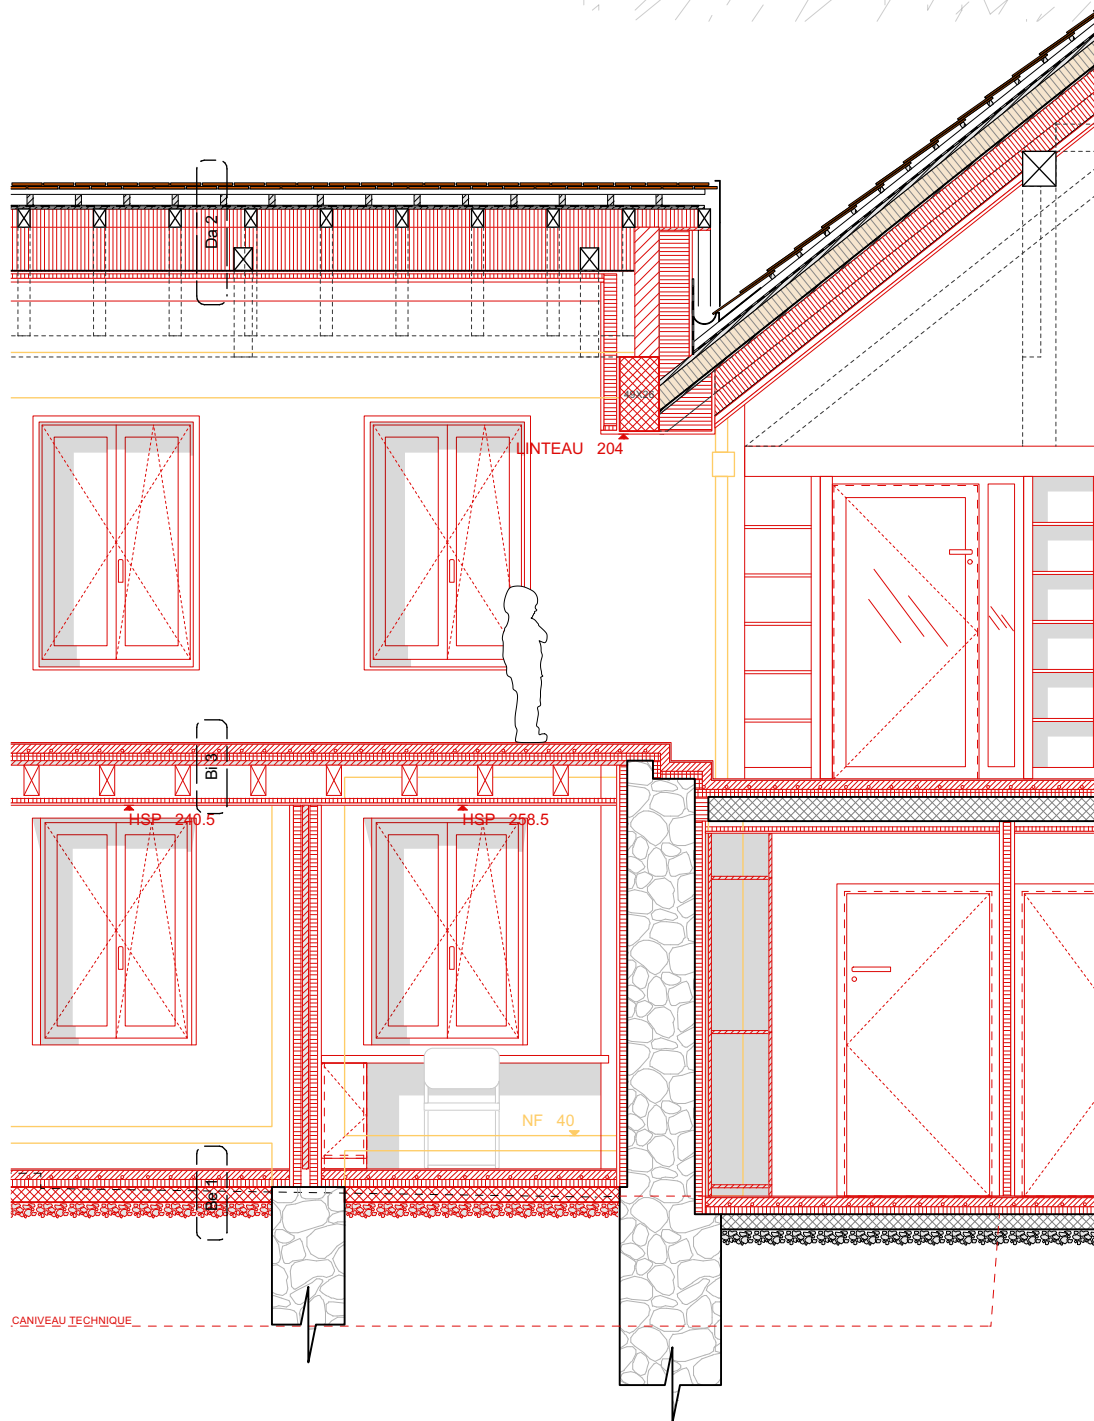
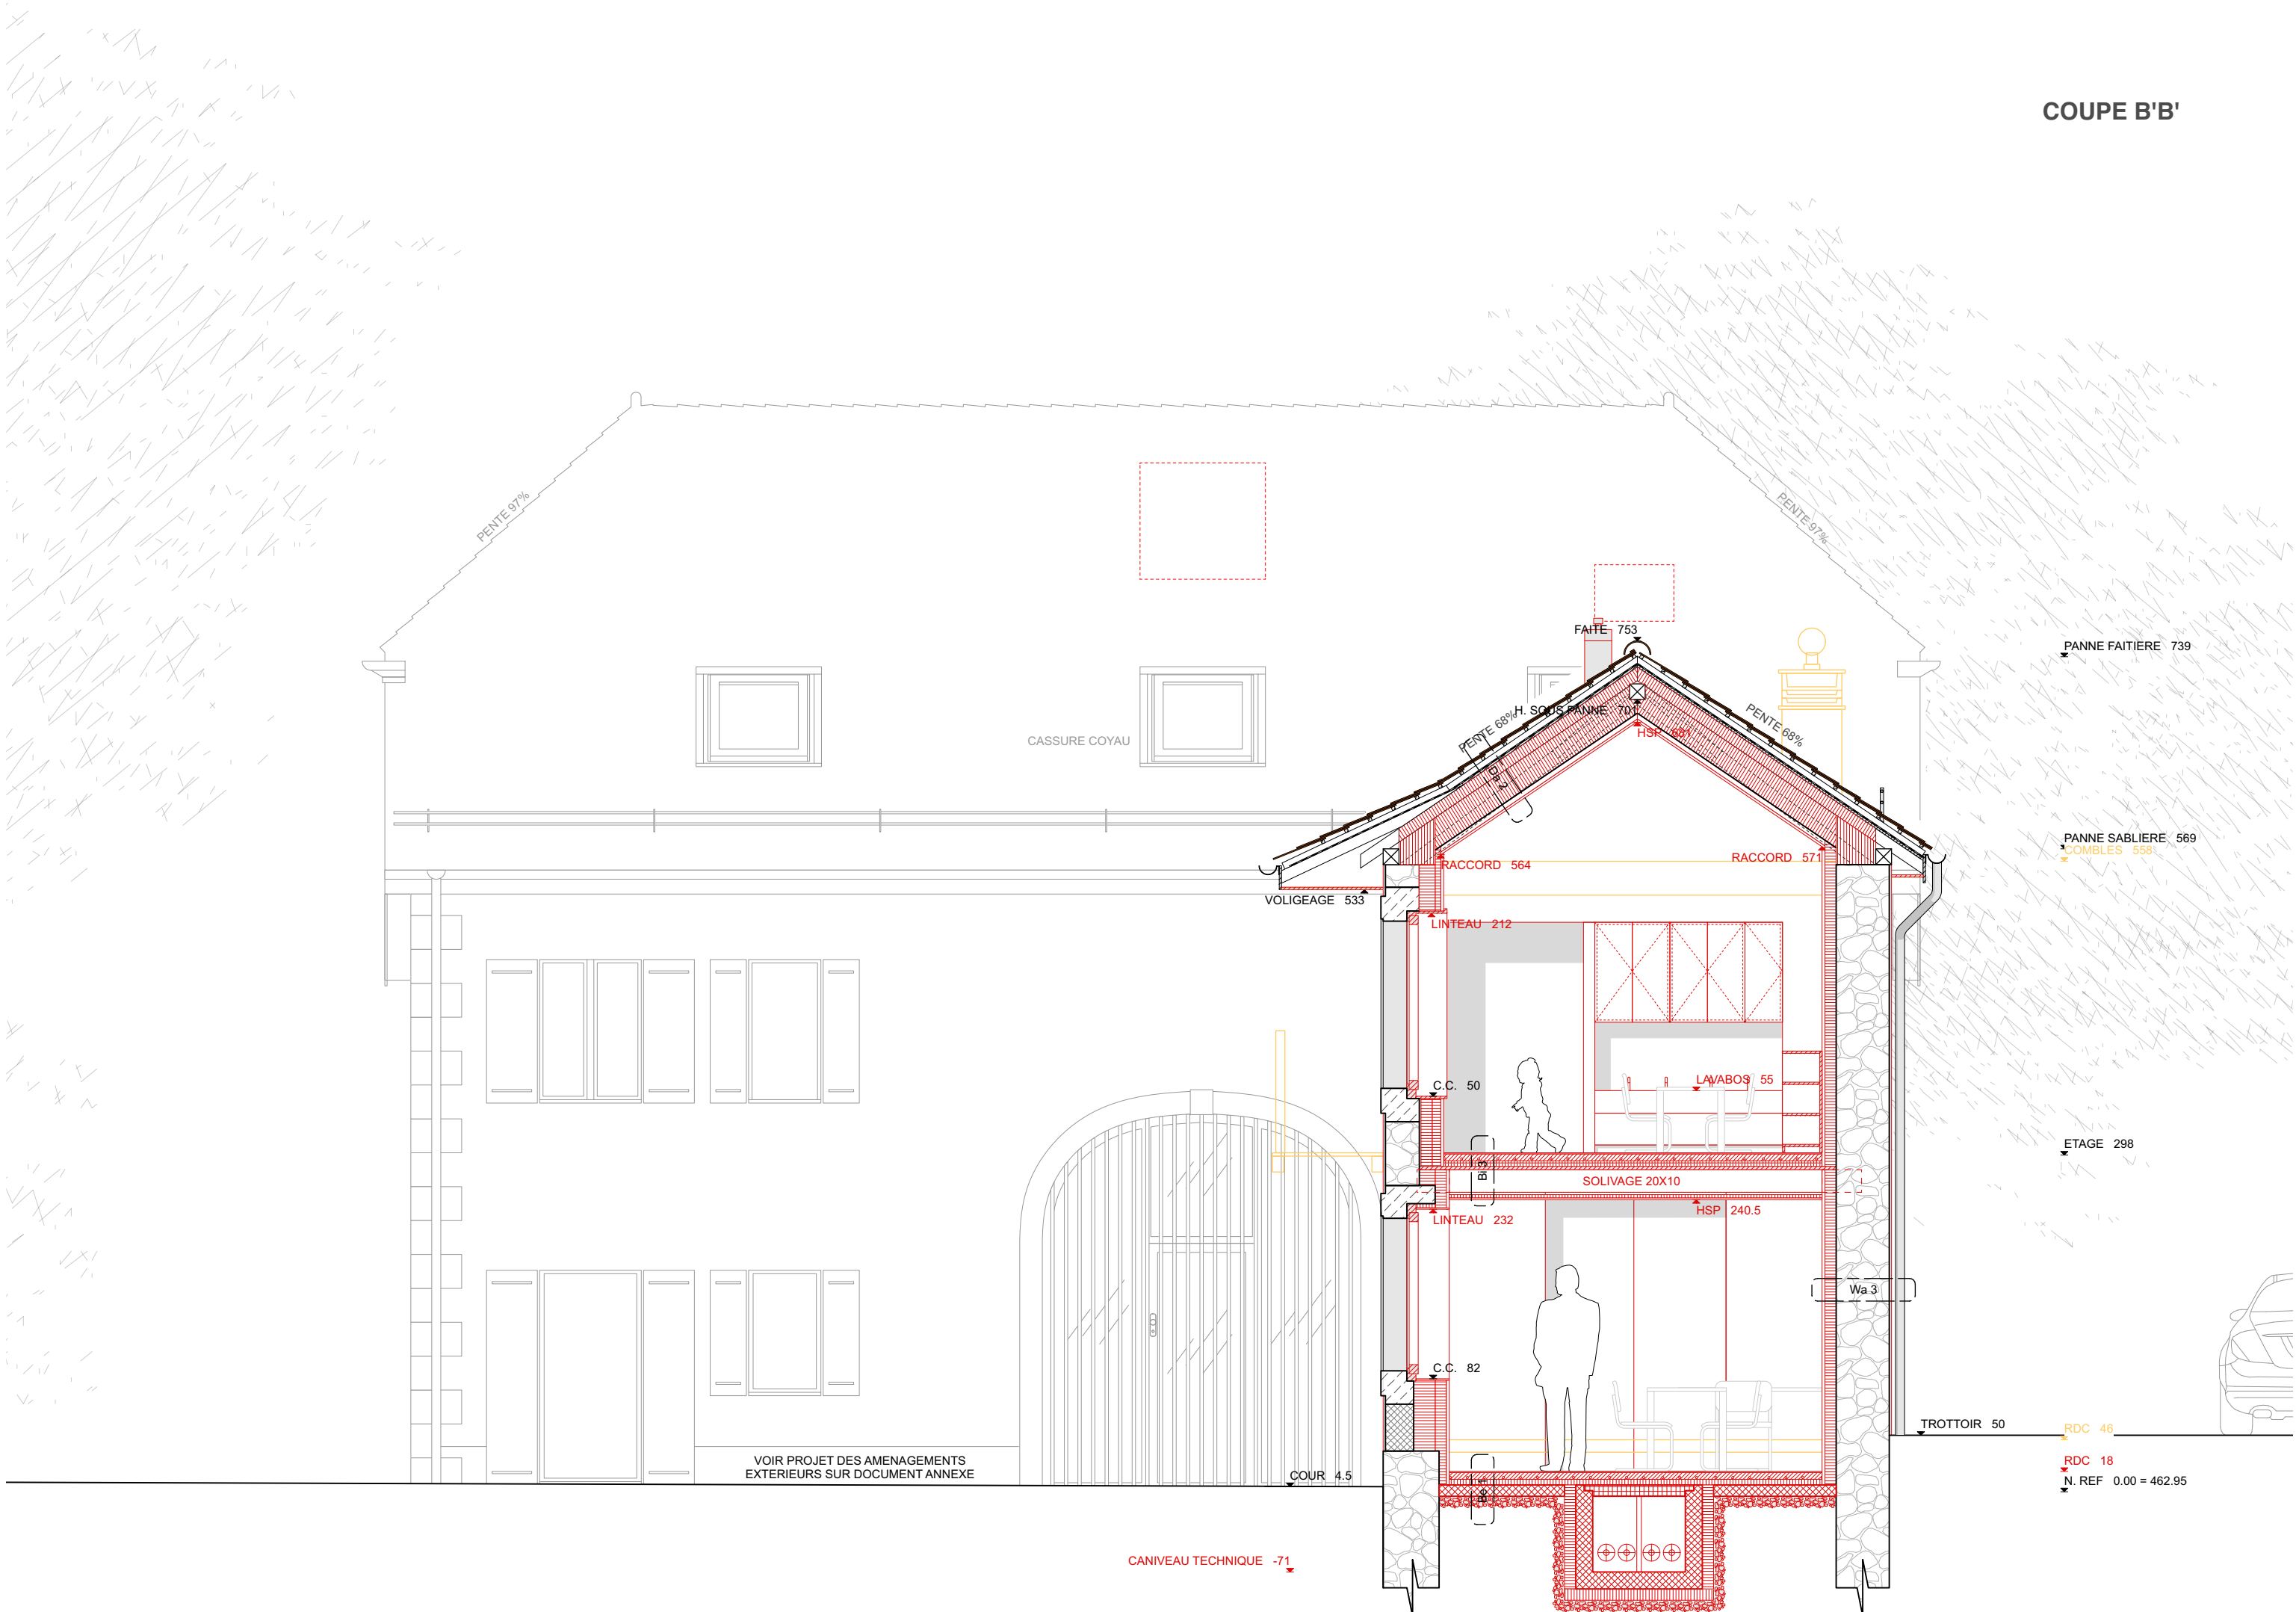


Maison de l'enfance - Parc Guillemain Institut de la petite enfance Accueil pré-scolaire Mise en conformité du bâtiment Guillemain 7 et de son annexe Avenue Etienne-Guillemain 7, 1009 Pully	
maître d'ouvrage Ville de Pully Direction de l'urbanisme et de l'environnement Ch. de la Damataire 13 Case postale 63 1009 Pully	plan n° 208 + 209 + 205 + 206
architectes DISERENS MAUREL ARCHITECTES EPFL SA rue Pépinet 3 1021 211 37 55 CH-1003 Lausanne info@diserens-maurel.ch	phase 33 ENQUETE
contenu Coupes A'A' B'B' F'F' G'G'	échelle 1:50
	niveau de référence 462.95 = 0.00
	dessiné le 24.06.2024
	format plan 841 X 594 mm (A1)
	numéro affaire 2006_guillemain_e_50
	mise à jour 08.07.2024

LEGENDE

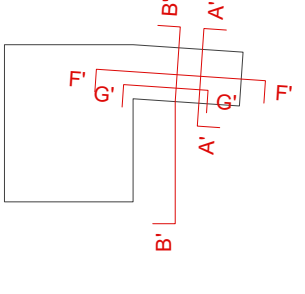


Da 1 - TOITURE	56.5 cm
Tuiles plates terre-cuite	2
Contre-lattage	3x3
Lattage	6x4
Elanchéris	
Panneau bois aggloméré type OSB	3
Isolation type laine minérale	13
Pare-vapeur	
Panneau bois aggloméré type OSB	1.5
Chevronnage	12x12
Isolation entre chevrons Flumroc (W=0.035 W/mK)	12
Isolation sous chevrons Flumroc (W=0.035 W/mK)	12
Pare-vapeur	
Lattage	4
Plaque de plâtre acoustique perforée	1.25
Bi 2 - PLANCHER MEZZANINE	24 cm
Revêtement de sol synthétique	1
Panneau bois 3 plis	3
Solvage bois apparent	20x12
Bi 1a - DALLE ETAGE	36 cm
Revêtement de sol linoléum	1
Chape avec chauffage de sol	6
Isolation phonique et thermique	2 + 3
Dalle BA (existante ou reconstruite)	16
Sous construction métallique	6.75
Profils aluminium CD croisés (2x27mm + tolérance)	
Isolation phonique laine minéral 30 mm	
Plaque de plâtre acoustique perforée	1.25
Be 1 - DALLE RDC CONTRE TERRE	22 cm
Revêtement de sol linoléum	1
Chape avec chauffage de sol	6
Isolation phonique EPS-T (W=0.038 W/mK)	2
Isolation thermique PIR premium (W=0.020 W/mK)	3
Elanchéris	
Dallage béton (estimation)	10
Fondations béton armé var.	
Chaille	
Wa 1 - FAÇADE MOELLONS	92 - 71 cm
Crépi périphérique + peinture	2
Mur moellons épaisseur variable	72.5 - 48
Profilés type Knauf CW 100/75/50	10/7.5/5
Isolation laine minérale (W=0.030 W/mK)	var
Pare-vapeur	
Plaques de plâtre 2x12.5 mm	2.5
Wa 2 - FAÇADE MOELLONS + BRIQUE PORTEUSE 103 / 98.5 cm	
Crépi périphérique + peinture	2
Mur moellons épaisseur variable	72.5 / 69
Vide sanitaire	0 - 2
Brique alvéolée terre cuite	14
Profilés type Knauf CW 100/75/50	10/7.5/5
Isolation laine minérale (W=0.030 W/mK)	var
Pare-vapeur	
Plaques de plâtre 2x12.5 mm	2.5

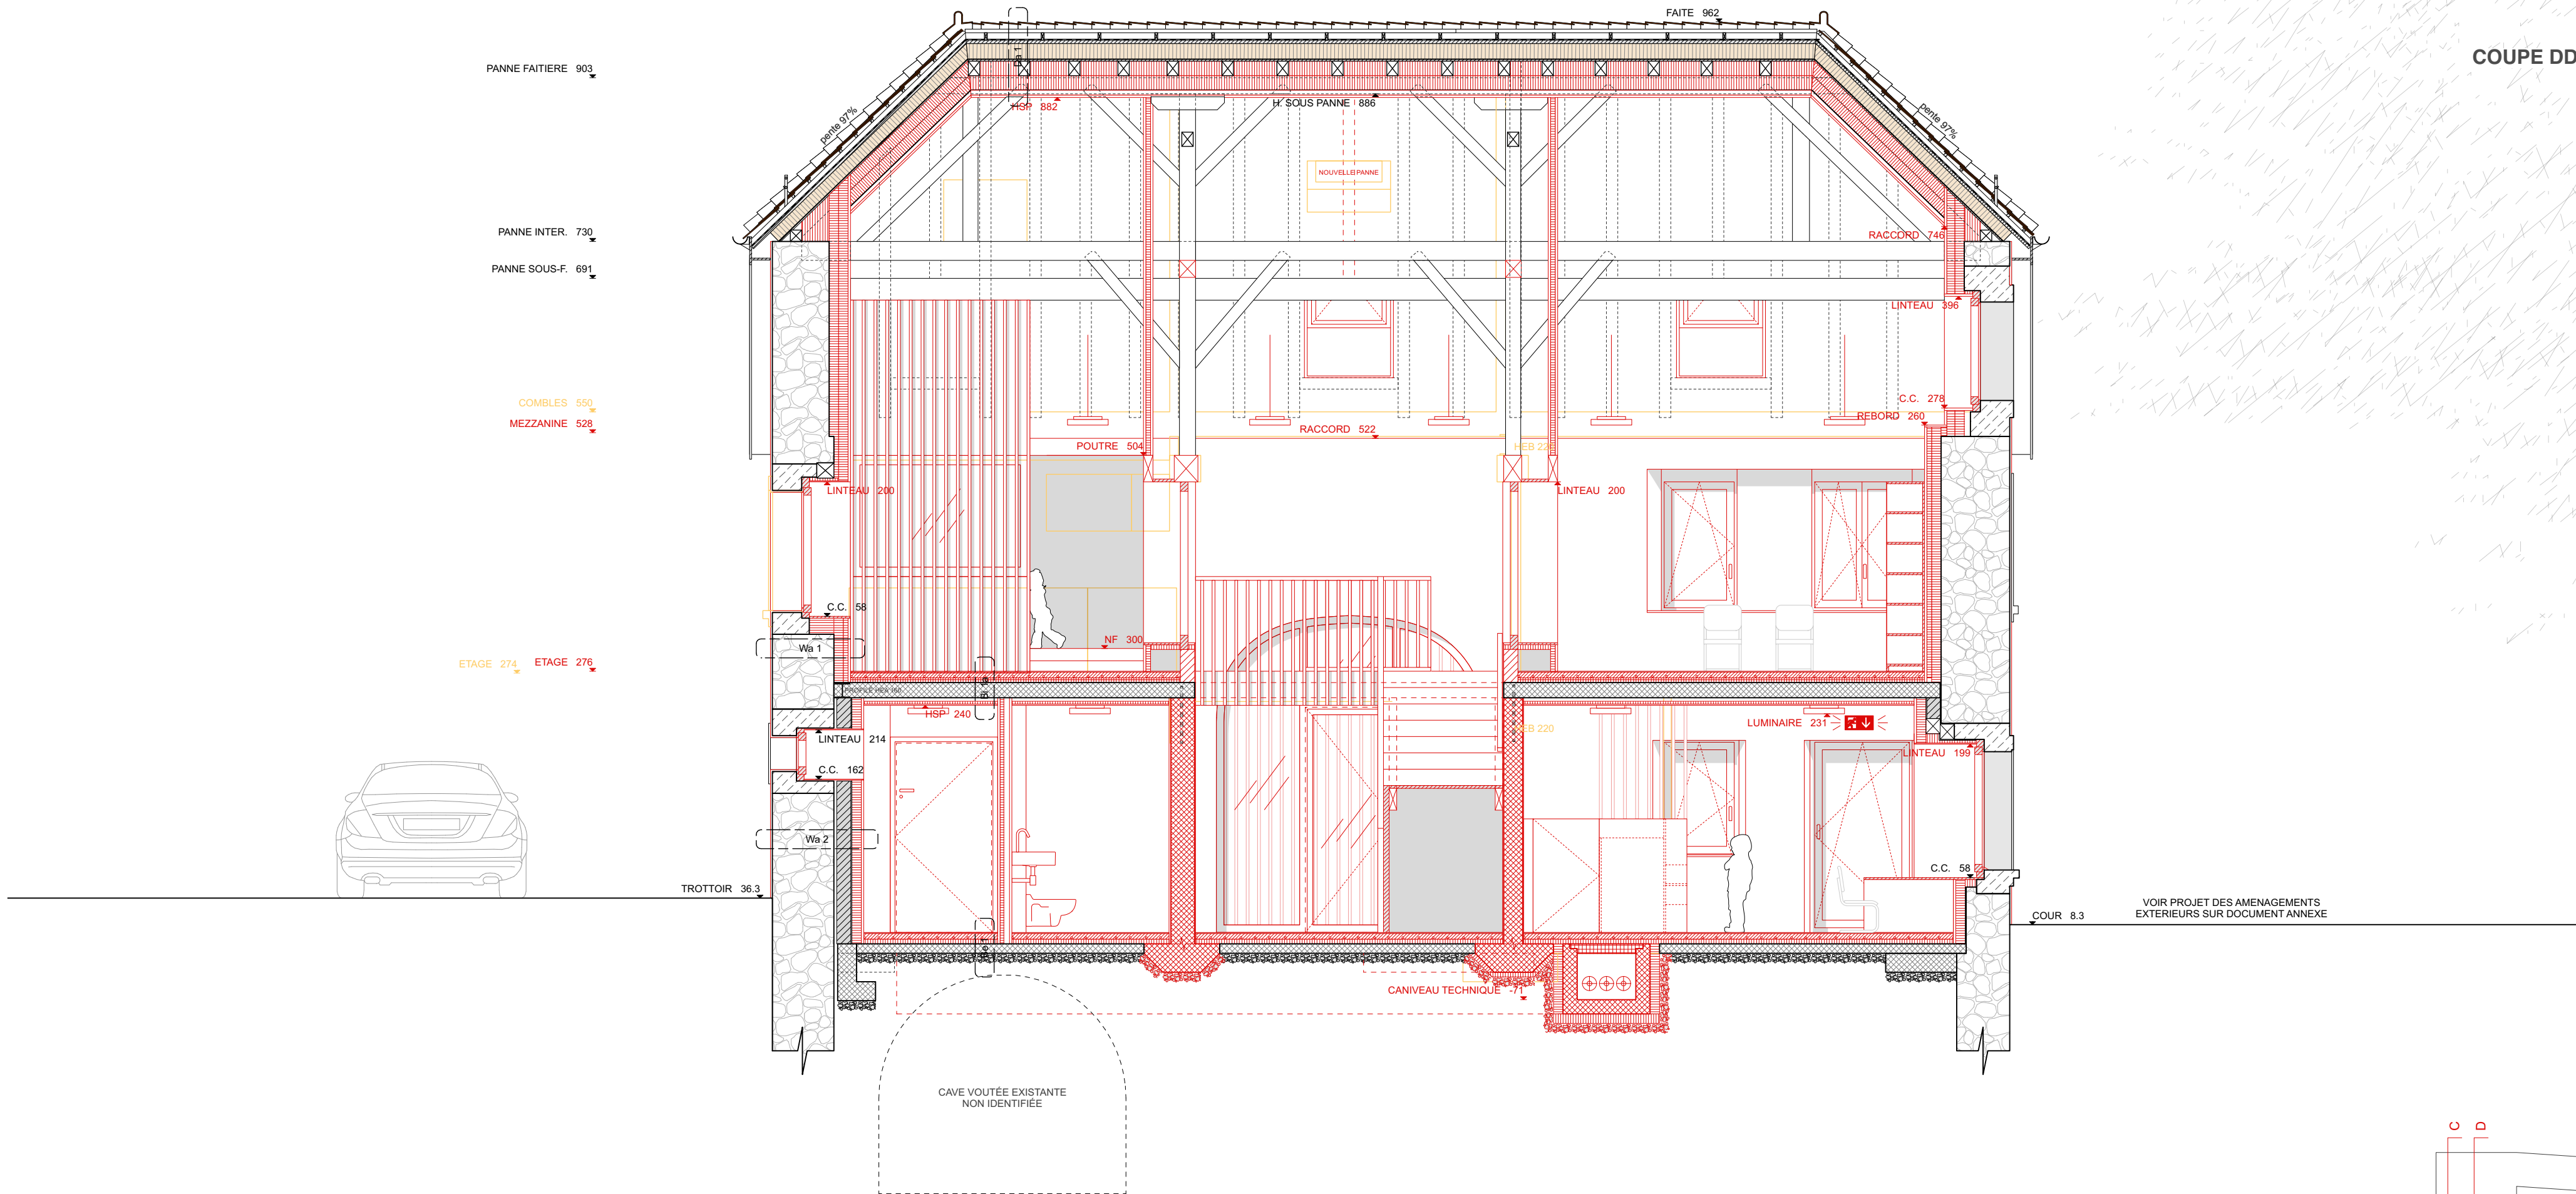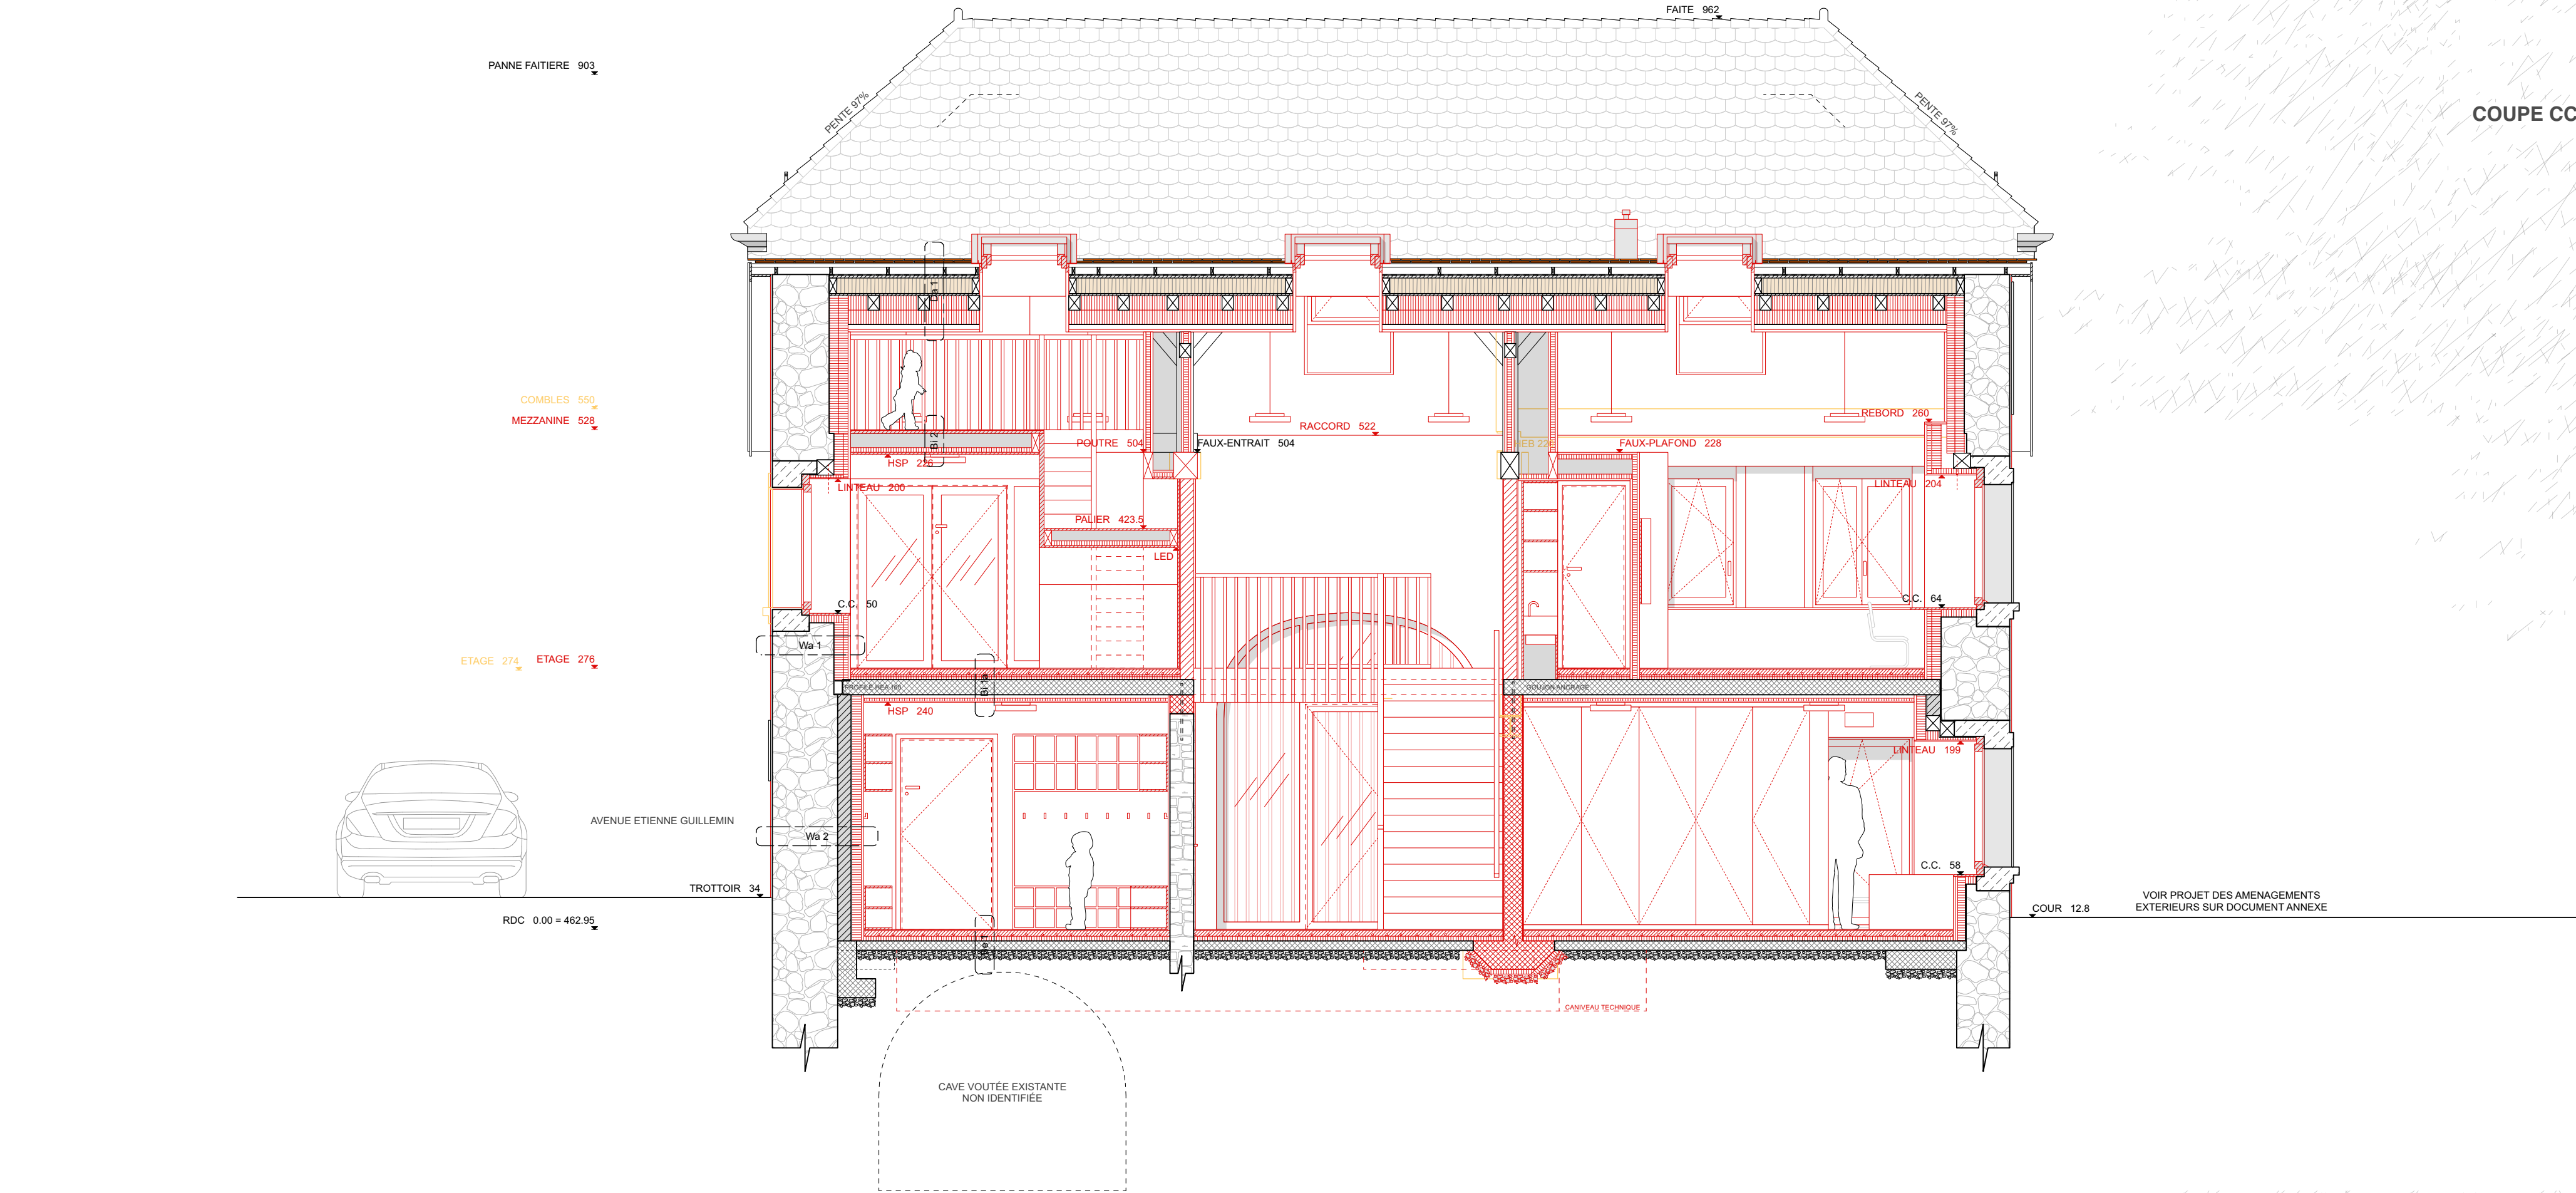


Maison de l'enfance - Parc Guillemin Institut de la petite enfance Accueil pré-scolaire Mise en conformité du bâtiment Guillemin 7 et de son annexe Avenue Etienne-Guillemin 7, 1009 Pully		
	maître d'ouvrage	plan n°
	Ville de Pully Direction de l'urbanisme et de l'environnement Ch. de la Damataire 13 Case postale 63 1009 Pully	202 + 203
	phase	échelle
architectes DISERENS MAUREL ARCHITECTES EPFL SIA rue Pépinet 3 1021 211 37 55 CH-1003 Lausanne info@diserens-maurel.ch	33 ENQUETE	2006_guillemin_e_50
	niveau de référence	numéro affaire
	462.95 = 0.00	2006
contenu Coupes CC et DD	dessiné le	format plan
	24.06.2024	841 X 594 mm (A1)
	mise à jour	
	08.07.2024	


LEGENDE		
	Mur moellons	MAJUSCULE Relative au N. Ref
	Mur pierre de taille (molasse)	
	Pierre de taille (molasse)	minuscule Relative au NF de l'étage
	Pierre de taille vue (molasse)	
	Ferblanterie vue	— Existant
	Ferblanterie rénovée vue	
	Brique porteuse 14 cm	— Nouveau
	Brique non porteuse rénovée	— A démolir
	Béton armé	
	Revêtement de sol synthétique rénové	
	Chape + serpents rénovés	
	Isolation thermique/phonique rénovée	
	Chaille rénovée	
	Bois coupe	
	Bois rénové coupe	
	Plaque plâtre/enduit rénové coupe	

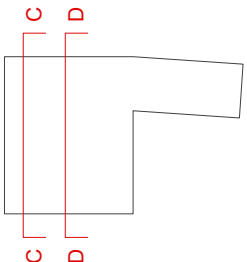

Da 1 - TOITURE	56.5 cm
Tuiles plates terre-cuite	2
Contre-lattage	3x3
Lattage	6x4
Elanchéité	
Panneau bois aggloméré type OSB	3
Isolation type laine minérale	13
Pare-vapeur	1.5
Panneau bois aggloméré type OSB	12x12
Chevronnage	16
Isolation entre chevrons Flumroc (W=0.035 W/mK)	12
Isolation sous chevrons Flumroc (W=0.035 W/mK)	12
Pare-vapeur	4
Lattage	1.25
Plaque de plâtre acoustique perforée	
Bi 1a - DALLE ETAGE	36 cm
Revêtement de sol linoleum	1
Chape avec chauffage de sol	6
Isolation phonique et thermique	2 + 3
Dalle BA (existante ou reconstruite)	16
Sous construction métallique	6.75
Profilés aluminium CD croisés (2x27mm + tolérance)	
Isolation phonique laine minéral 30 mm	1.25
Plaque de plâtre acoustique perforée	
Bi 1b - PLANCHER ETAGE	26 cm
Panneaux bois	3
Solives bois	20x14
Panneaux bois	3
Be 1 - DALLE RDC CONTRE TERRE	22 cm
Revêtement de sol linoleum	1
Chape avec chauffage de sol	6
Isolation phonique EPS-T (W=0.038 W/mK)	2
Isolation thermique PIR premium (W=0.020 W/mK)	3
Elanchéité	
Dallage béton (estimation)	10
Fondations béton armé var.	
Chaille	
Wa 1 - FAÇADE MOELLONS	92 - 71 cm
Crépi périphérique + peinture	2
Mur moellons épaisseur variable	72.5 - 48
Profilés type Knauf CW 100/75/50	10/7.5/5
Isolation laine minérale (W=0.030 W/mK)	var
Pare-vapeur	
Plaques de plâtre 2x12.5 mm	2.5

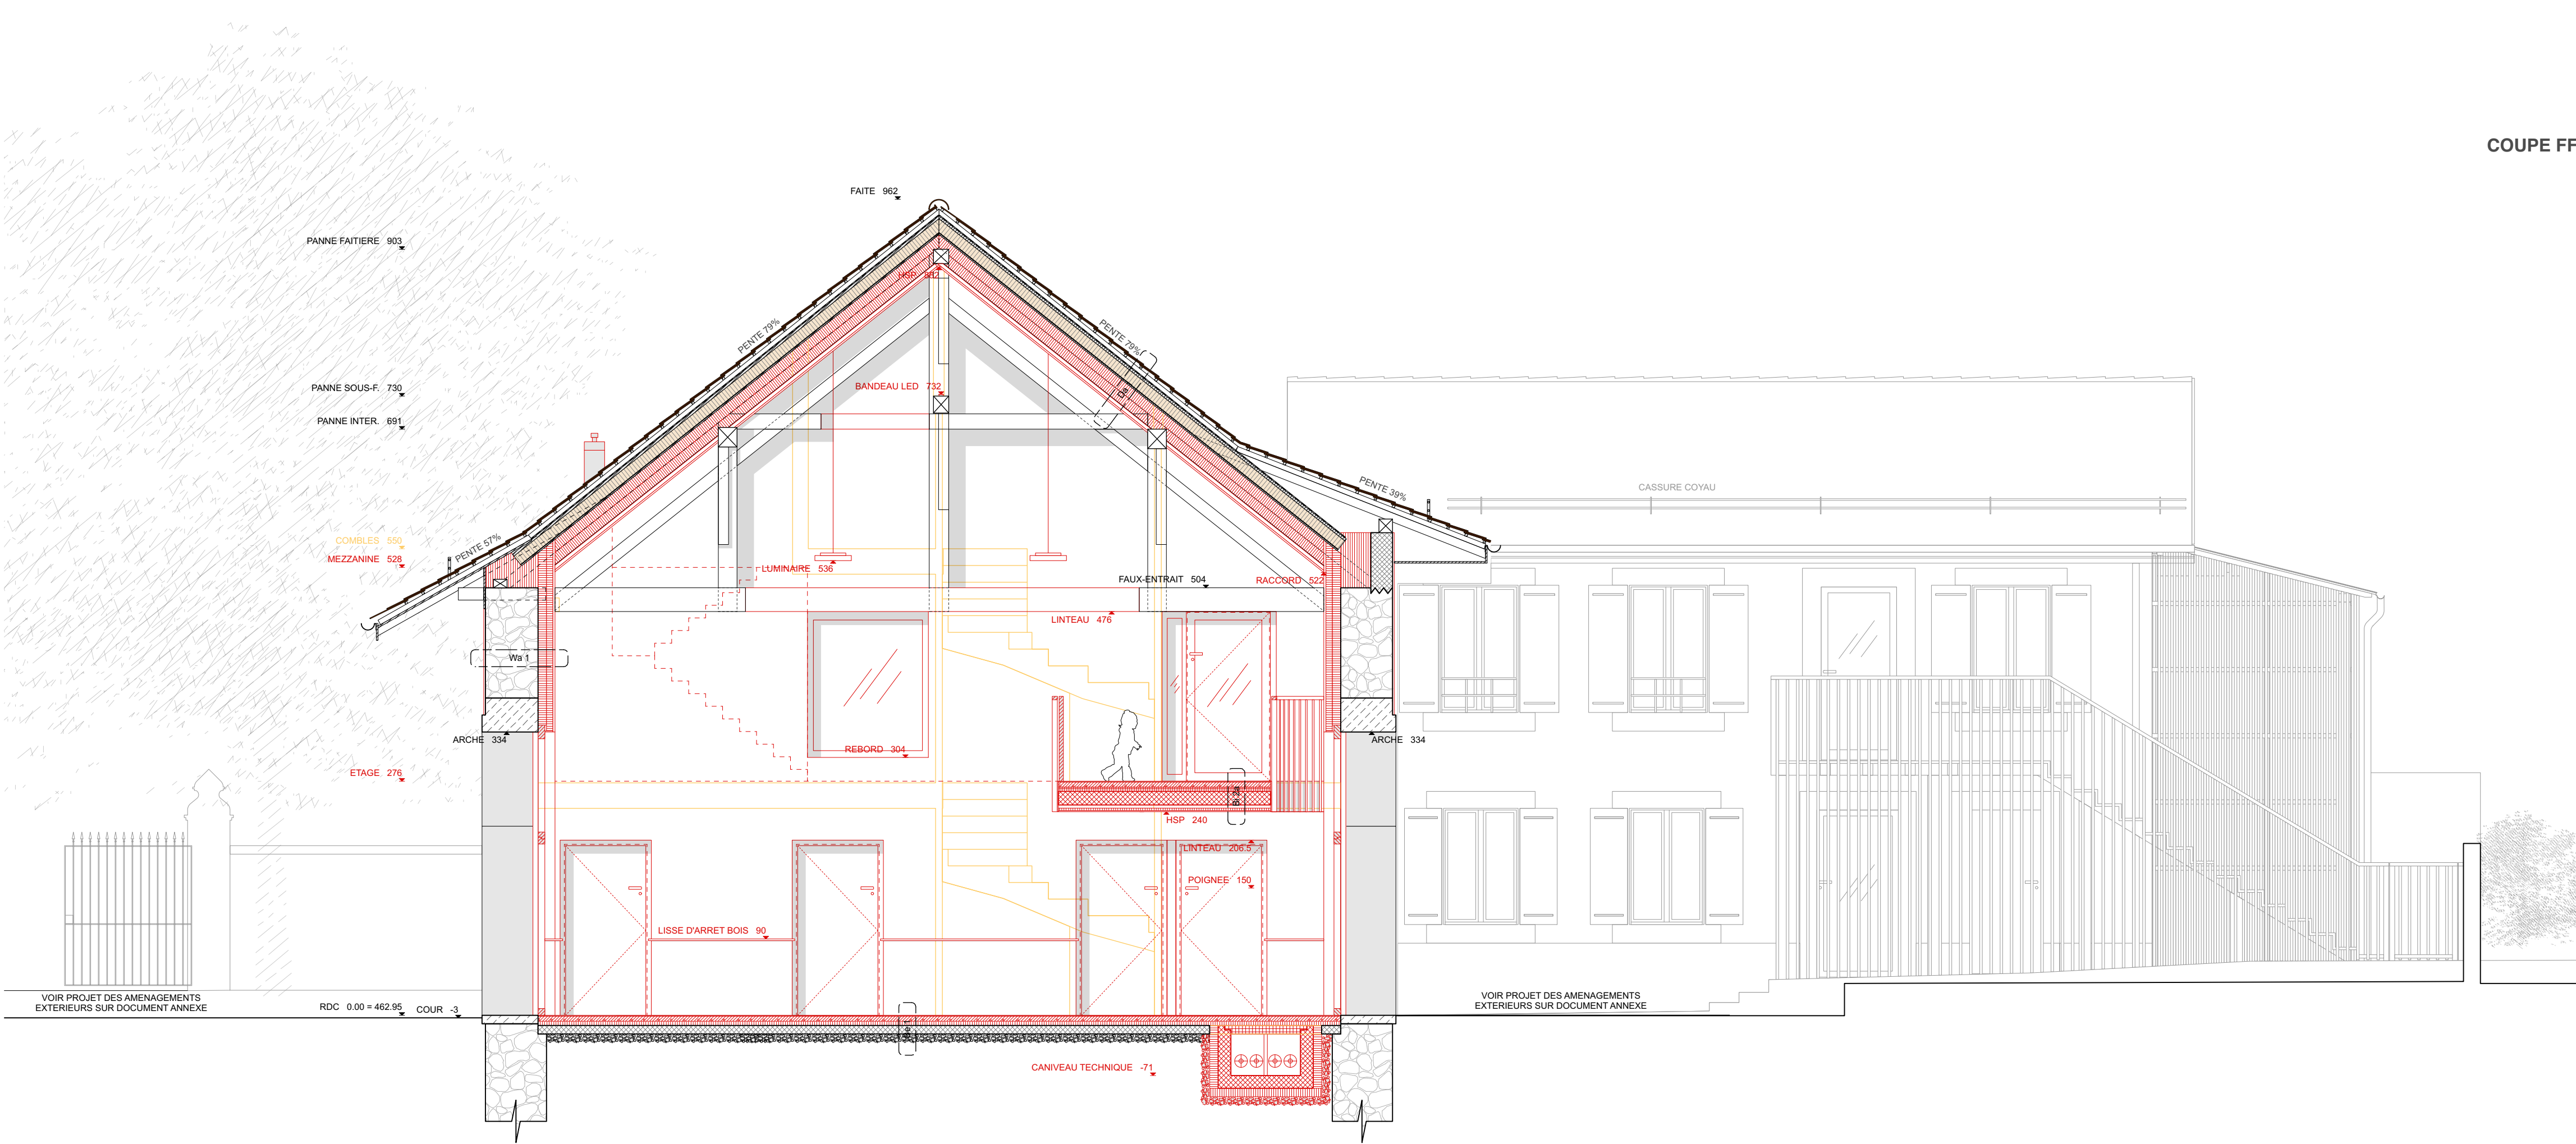


COUPE FF

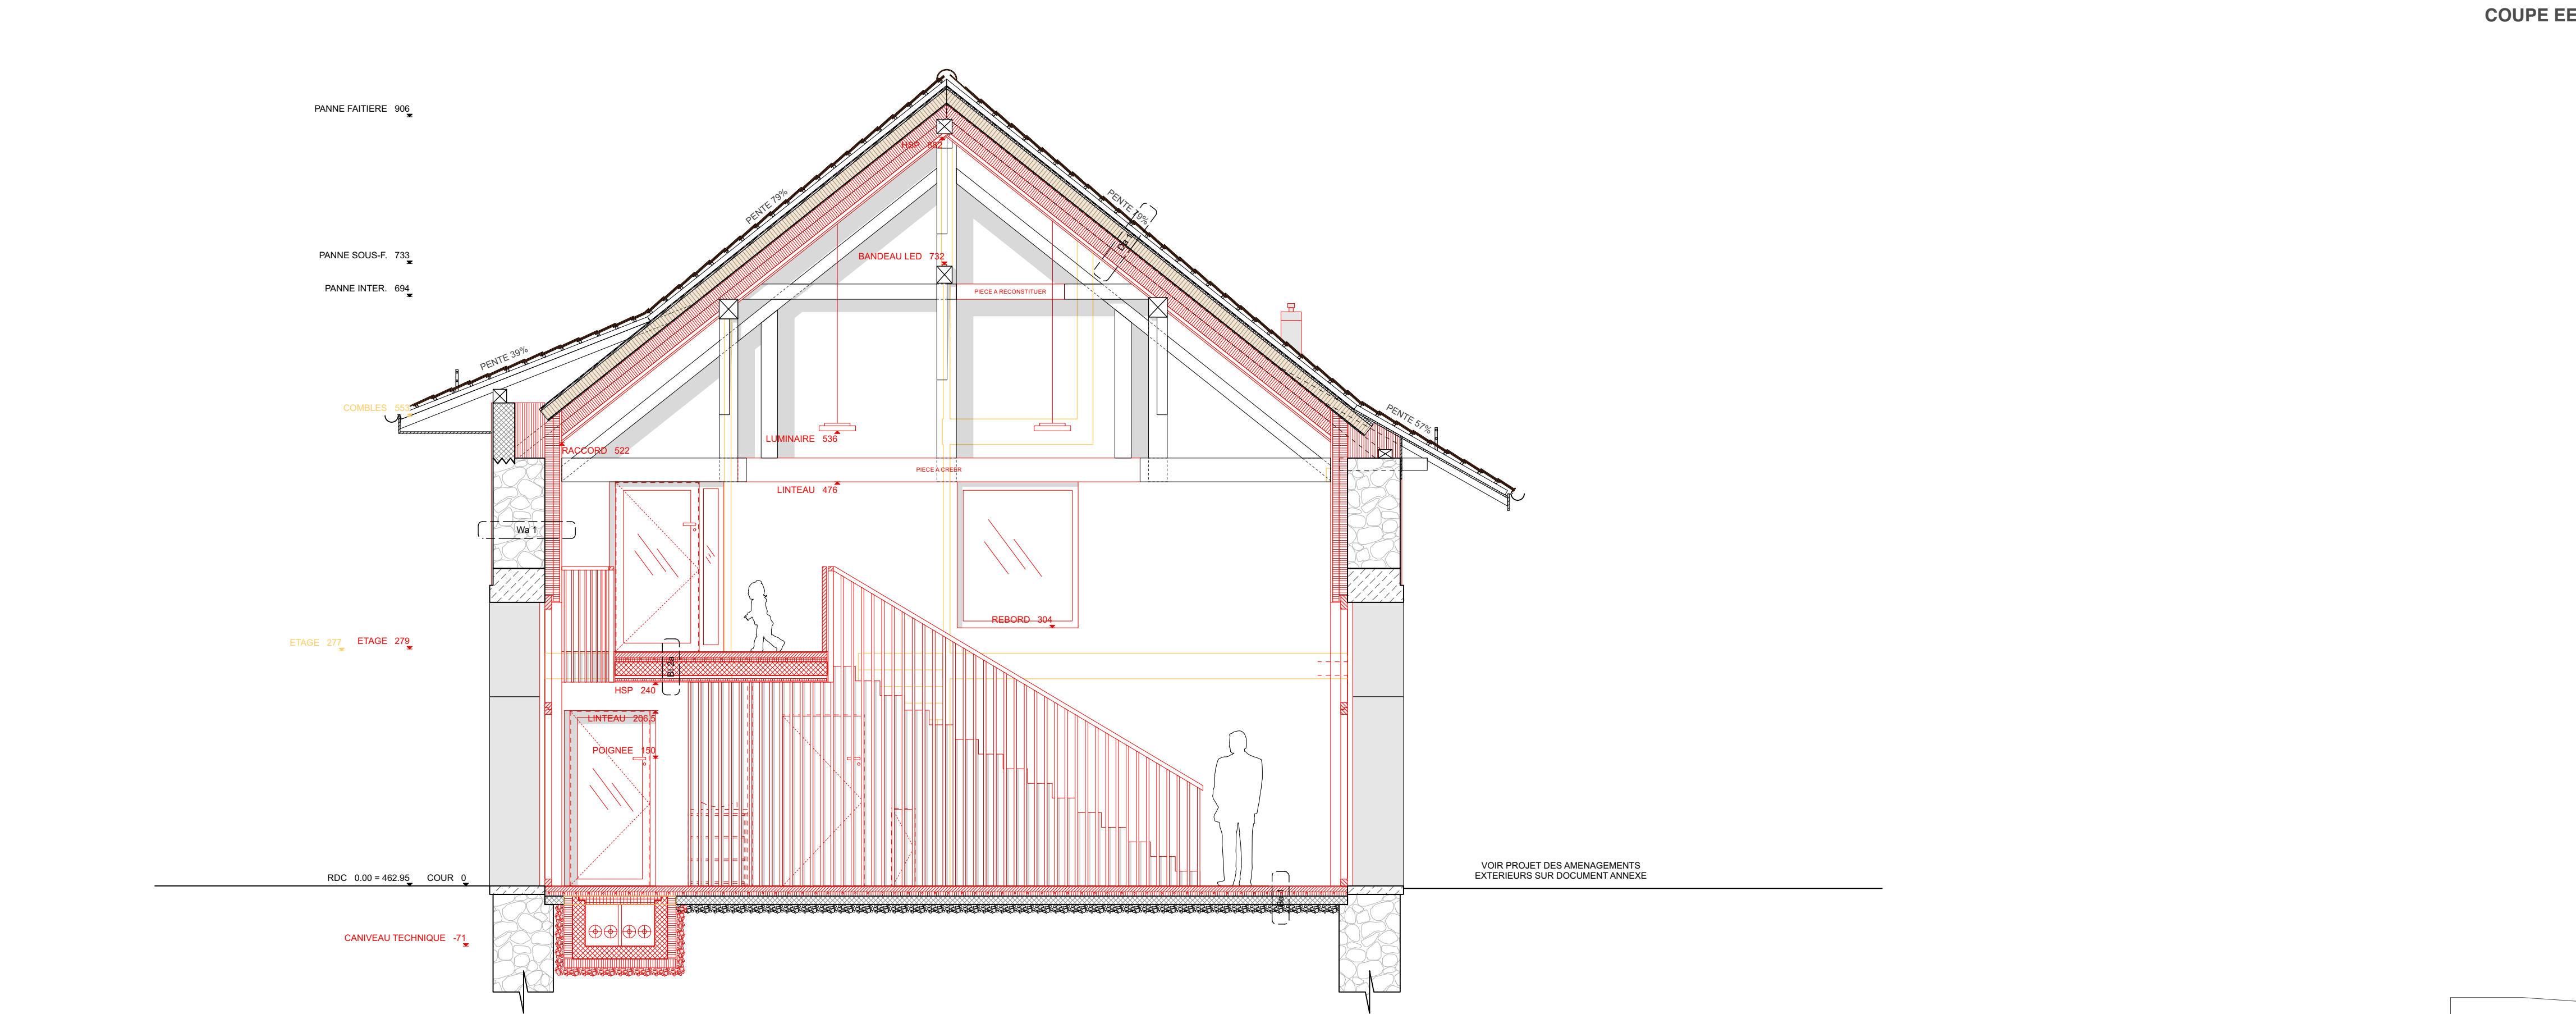


COUPE EE

Maison de l'enfance - Parc Guillemin Institut de la petite enfance Accueil pré-scolaire Mise en conformité du bâtiment Guillemin 7 et de son annexe Avenue Etienne-Guillemin 7, 1009 Pully		
maître d'ouvrage Ville de Pully Direction de l'urbanisme et de l'environnement Ch. de la Damataire 13 Case postale 63 1009 Pully	plan n° 204 + 205	échelle 1:50
phase 33 ENQUETE	fichier 2006_guillemin_e_50	
architectes DISERENS MAUREL ARCHITECTES EPFL SA rue Pépinet 3 1021 211 37 55 CH-1003 Lausanne info@diserens-maurel.ch	niveau de référence 462.95 = 0.00	numéro affaire 2006
	dessiné le 24.06.2024	format plan 841 X 594 mm (A1)
contenu Coupes EE et FF	mise à jour 08.07.2024	


LEGENDE		
Mur moellons	Béton armé	Existant
Mur pierre de taille (molasse)	Revêtement de sol synthétique rénové	Nouveau
Pierre de taille (molasse)	Chape + serpentins rénovés	A démolir
Pierre de taille vue (molasse)	Isolation thermique/phonique rénovée	
Ferblanterie vue	Chaille rénovée	
Ferblanterie rénovée vue	Bois coupe	
Brique porteuse 14 cm	Bois rénové coupe	
Brique non porteuse rénovée	Plaque plâtre/enduit rénové coupe	

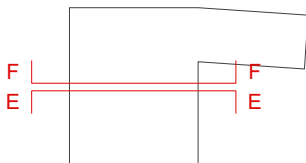

FAÇADE ANNEXE SUD

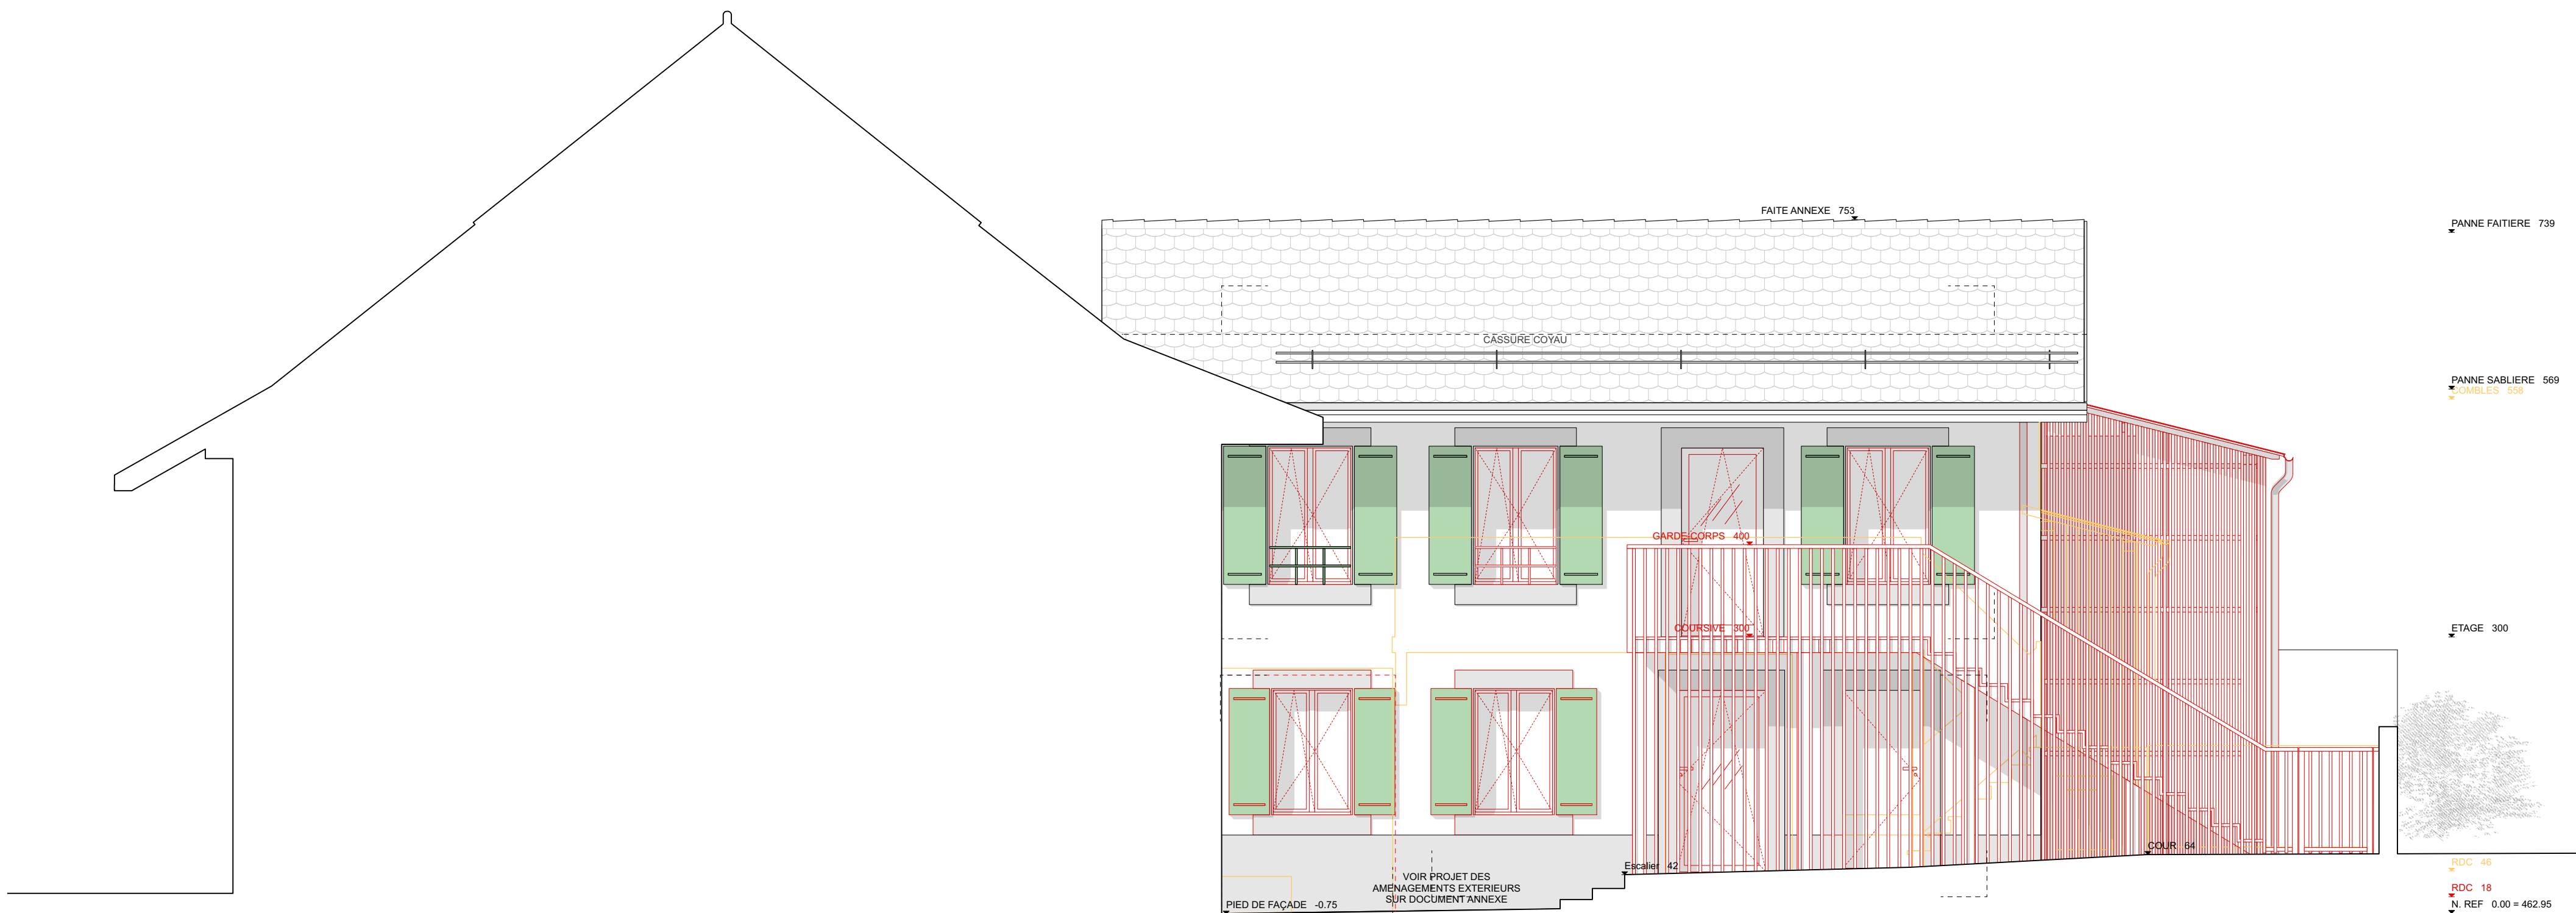

FAÇADE ANNEXE EST

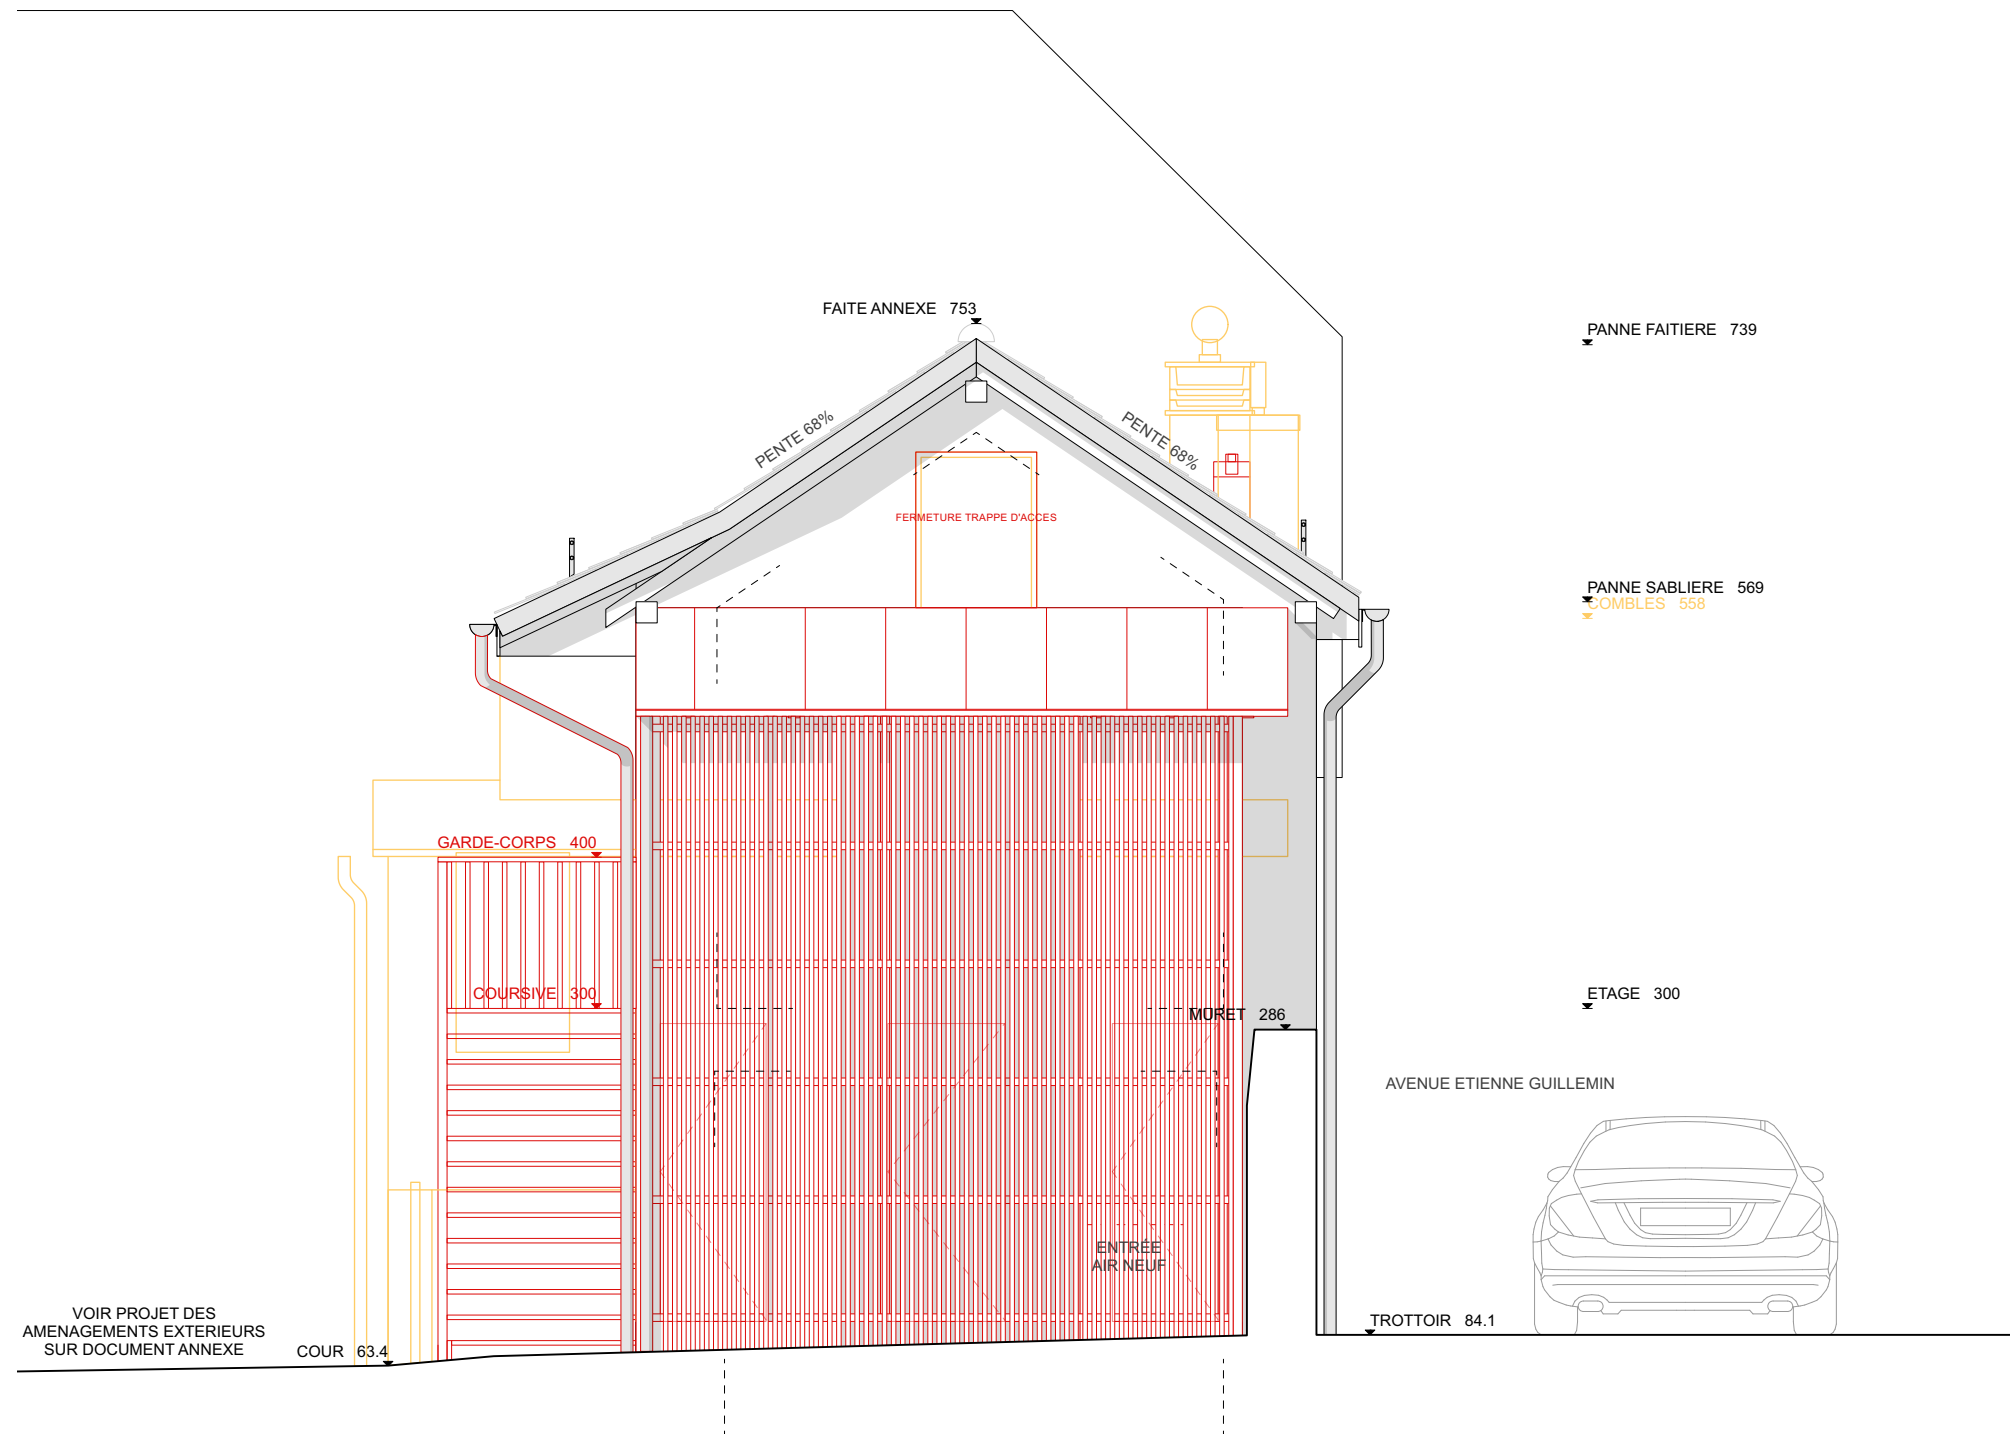

Maison de l'enfance - Parc Guillemin



Institut de la petite enfance
Accueil pré-scolaire
Mise en conformité du bâtiment Guillemin 7 et de son annexe
Avenue Etienne-Guillemin 7, 1009 Pully



maître d'ouvrage Ville de Pully Direction de l'urbanisme et de l'environnement Ch. de la Damataire 13 Case postale 63 1009 Pully	plan n° 254 + 255	échelle 1:50
	phase 33 ENQUETE	fichier 2006_guillemin_e_50
architectes DISERENS MAUREL ARCHITECTES EPFL SIA rue Pépinet 3 1021 211 57 55 CH-1003 Lausanne info@diserens-maurel.ch	niveau de référence 462.95 = 0.00	numéro affaire 2006
	dessiné le 24.06.2024	format plan 841 X 594 mm (A1)
contenu Façades Annexe Sud et Est	mise à jour 08.07.2024	

LEGENDE

MAJUSCULE Relative au N. Rel
 Minuscule Relative au NF de
 l'étage
 — Existant
 — Nouveau
 — A démolir

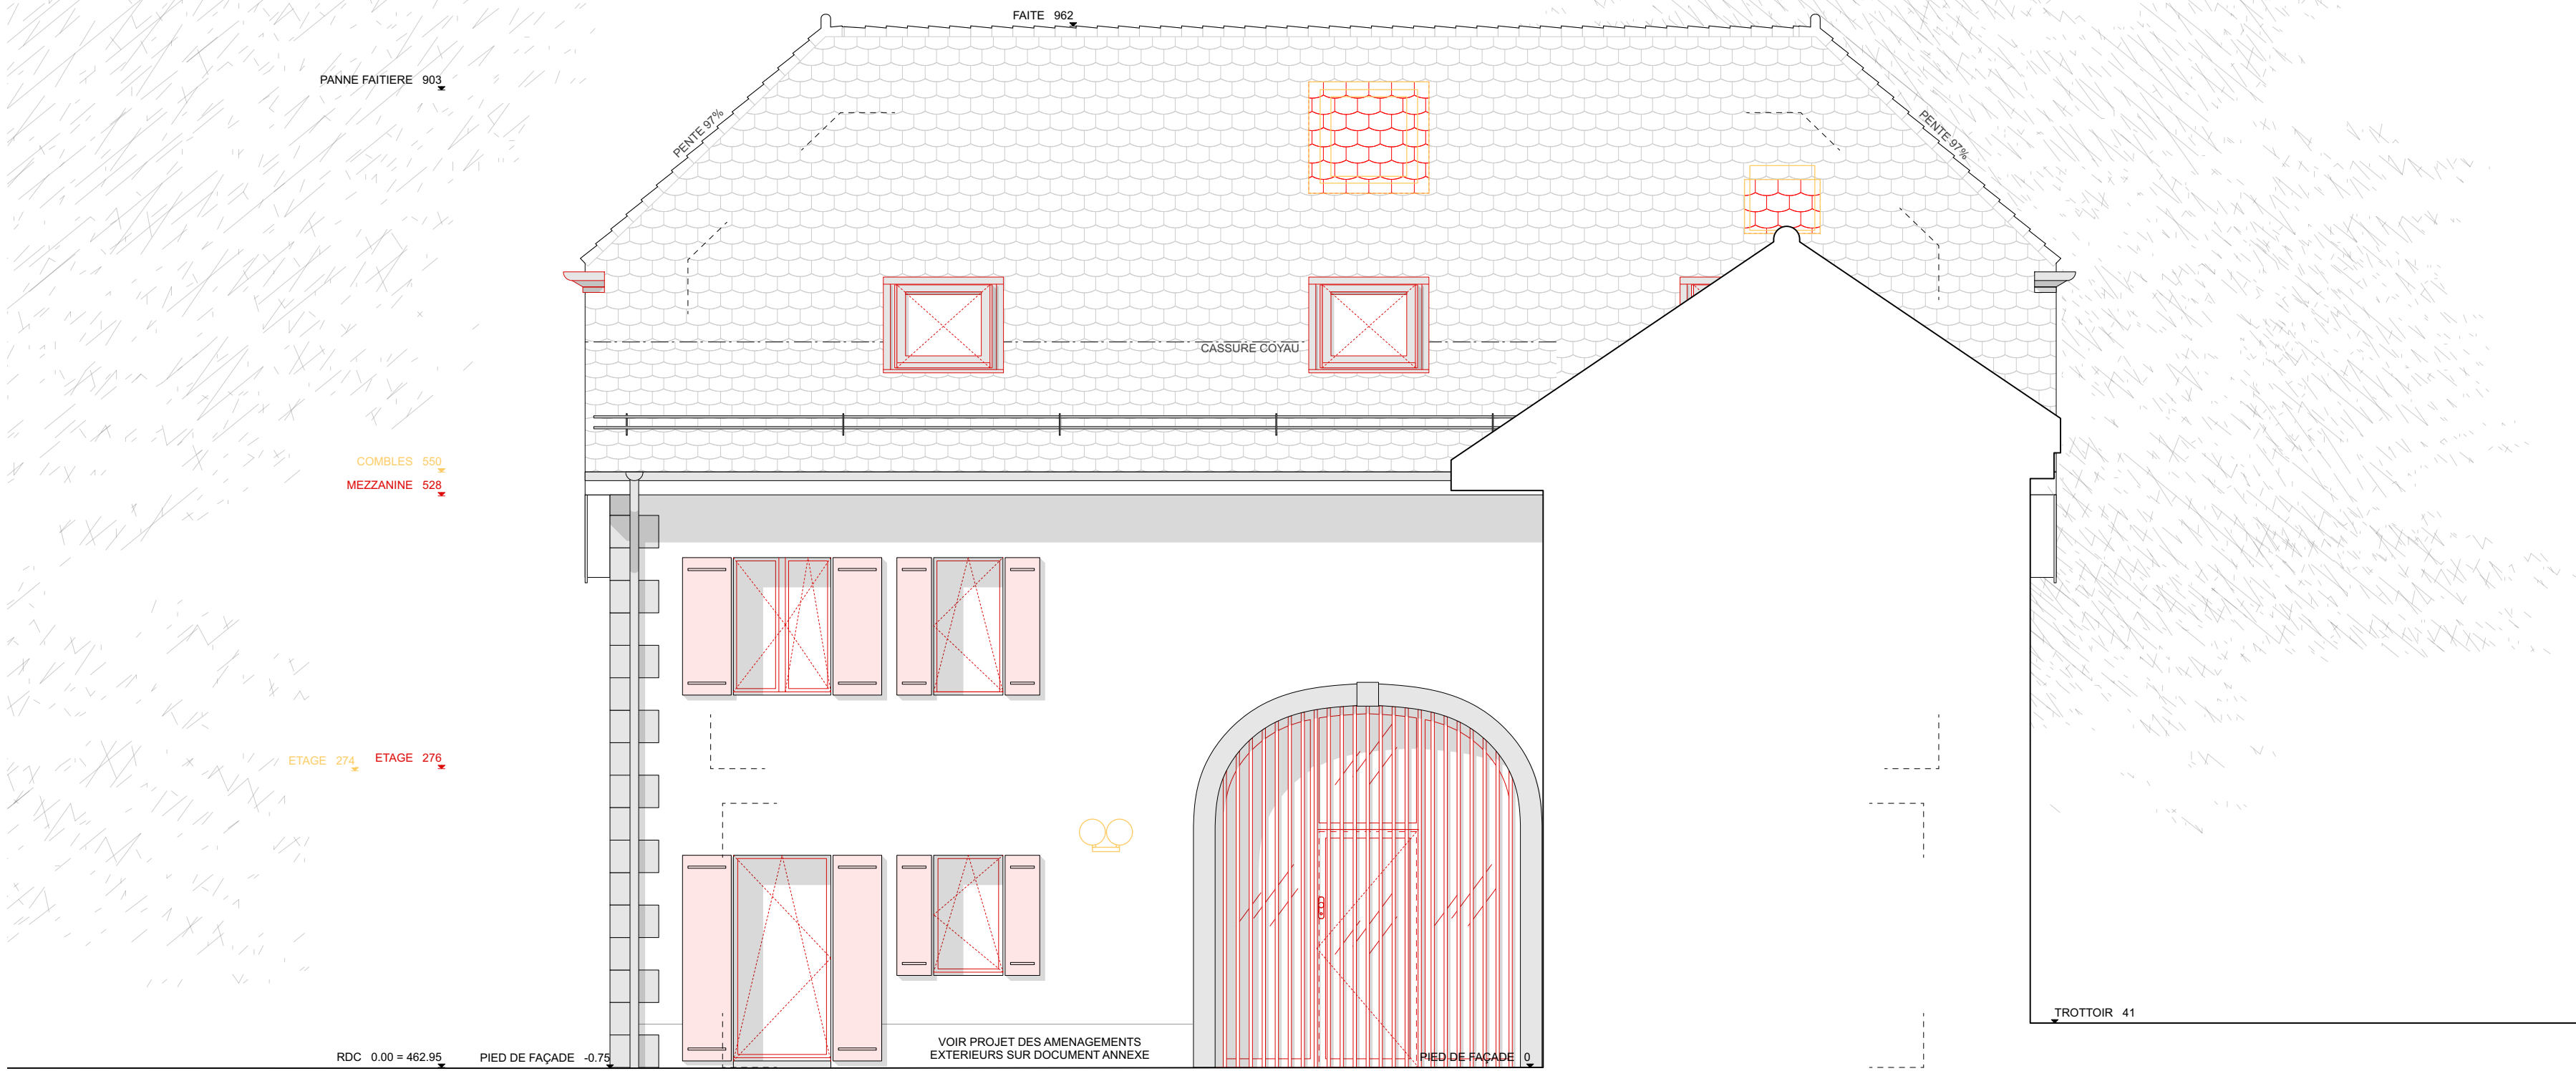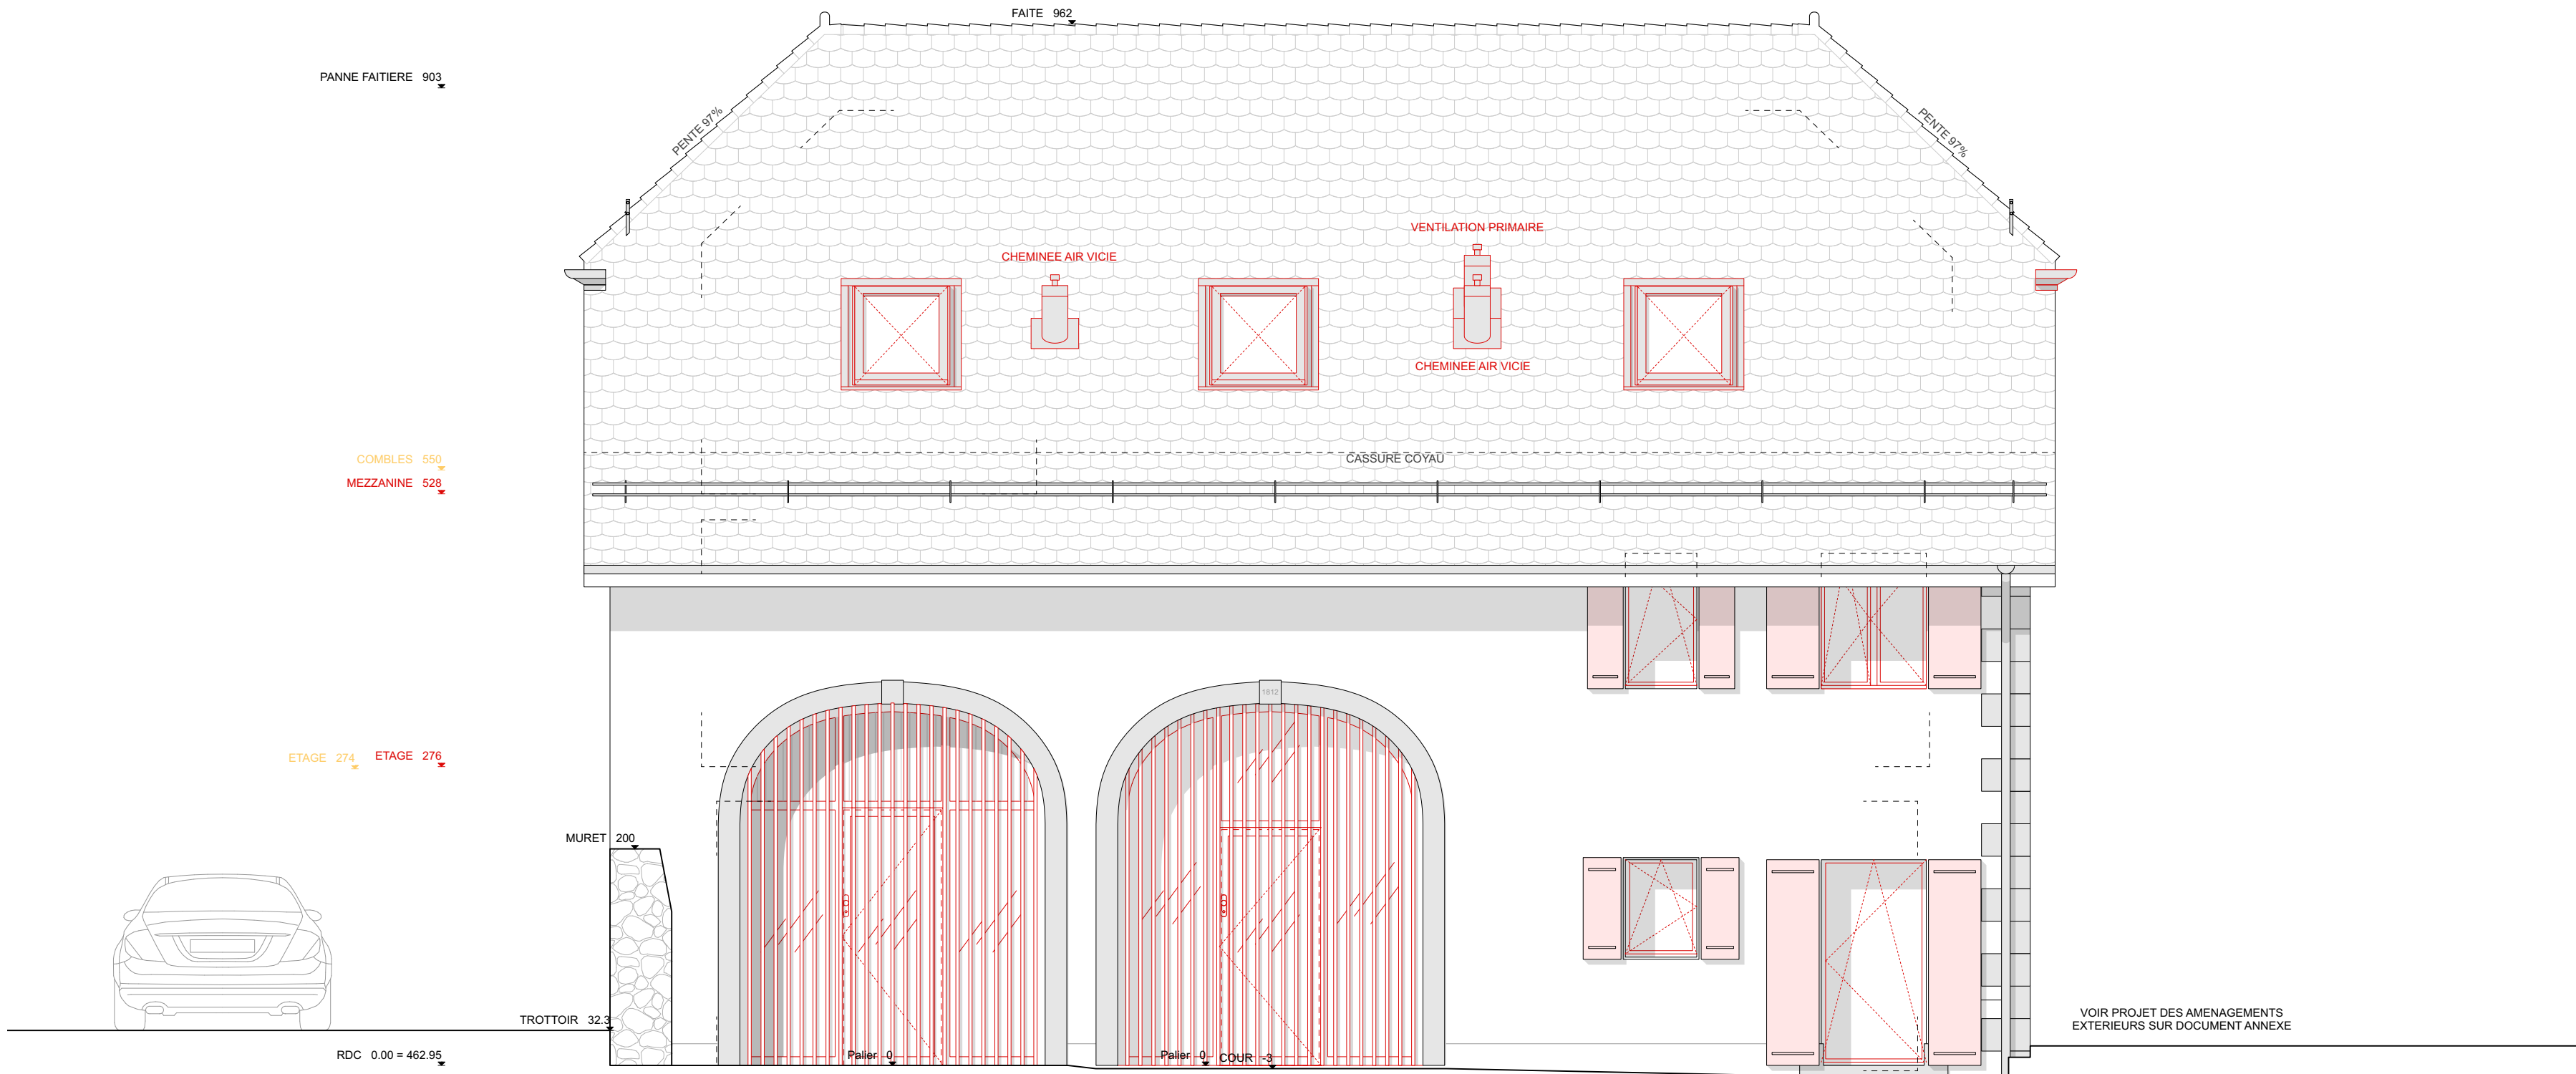

Maison de l'enfance - Parc Guillemain
Institut de la petite enfance
Accueil pré-scolaire
Mise en conformité du bâtiment Guillemain 7 et de son annexe
Avenue Etienne-Guillemain 7, 1009 Pully



maître d'ouvrage Ville de Pully Direction de l'urbanisme et de l'environnement Ch. de la Damataire 13 Case postale 63 1009 Pully	plan n° 251 + 253	échelle 1:50
architectes DISERENS MAUREL ARCHITECTES EPFL SIA rue Pépinet 3 1021 211 37 55 CH-1003 Lausanne info@diserens-maurel.ch	phase 33 ENQUETE	fichier 2006_guillemain_e_50
contenu Façades Ouest et Est	niveau de référence 462.95 = 0.00	numéro affaire 2006
	dessiné le 24.06.2024	format plan 841 X 594 mm (A1)
	mise à jour 08.07.2024	

LEGENDE

- MAJUSCULE Relative au N. Ref
- minuscule Relative au NF de l'étage
- Existant
- Nouveau
- A démolir

Maison de l'enfance - Parc Guillemín

Institut de la petite enfance

Accueil pré-scolaire

Mise en conformité du bâtiment Guillemín 7 et de son annexe


Avenue Etienne-Guillemín 7, 1009 Pully


maître d'ouvrage Ville de Pully Direction de l'urbanisme et de l'environnement Ch. de la Damataire 13 Casse postale 63 1009 Pully	plan n° 250 + 252	échelle 1:50
	phase 33 ENQUETE	fichier 2006_guillemín_e_50
architectes DISERENS MAUREL ARCHITECTES EPFL SIA rue Pépinet 3 1021 211 37 55 CH-1003 Lausanne info@diserens-maurel.ch	niveau de référence 462.95 = 0.00	numéro affaire 2006
	dessiné le 24.06.2024	format plan 841 X 594 mm (A1)
contenu Façades Sud et Nord	mise à jour 08.07.2024	

- LEGENDE
- MAJUSCULE

Relative au N. Ref
- minuscule

Relative au NF de l'étage
- Existant
- Nouveau
- A démolir

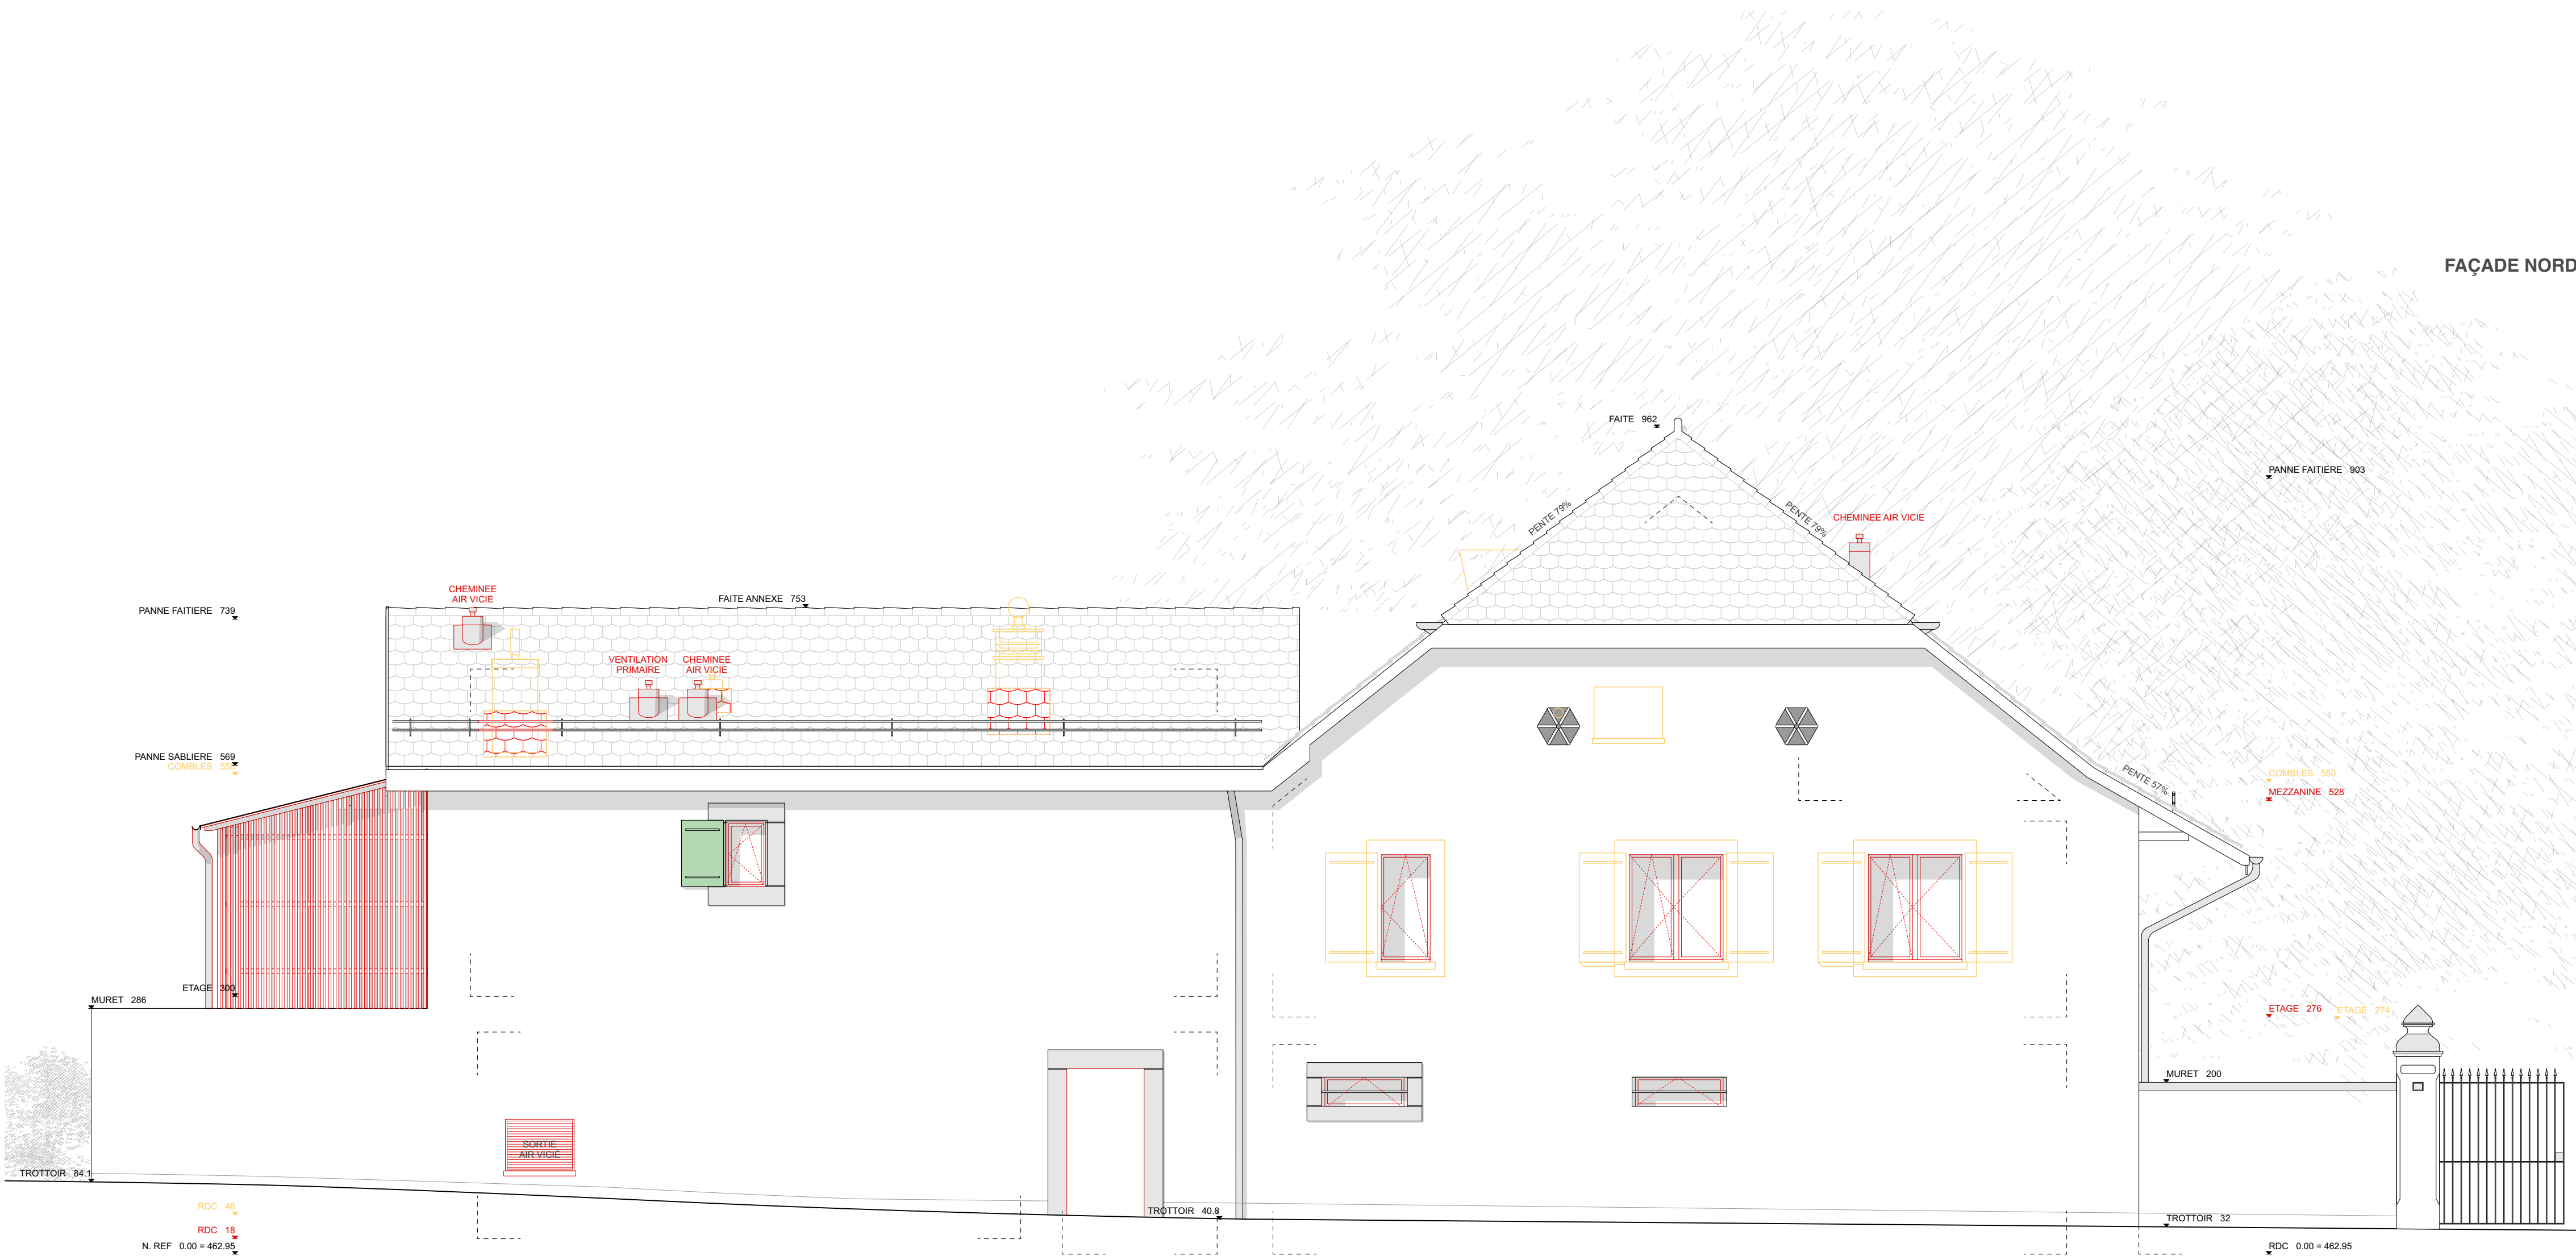

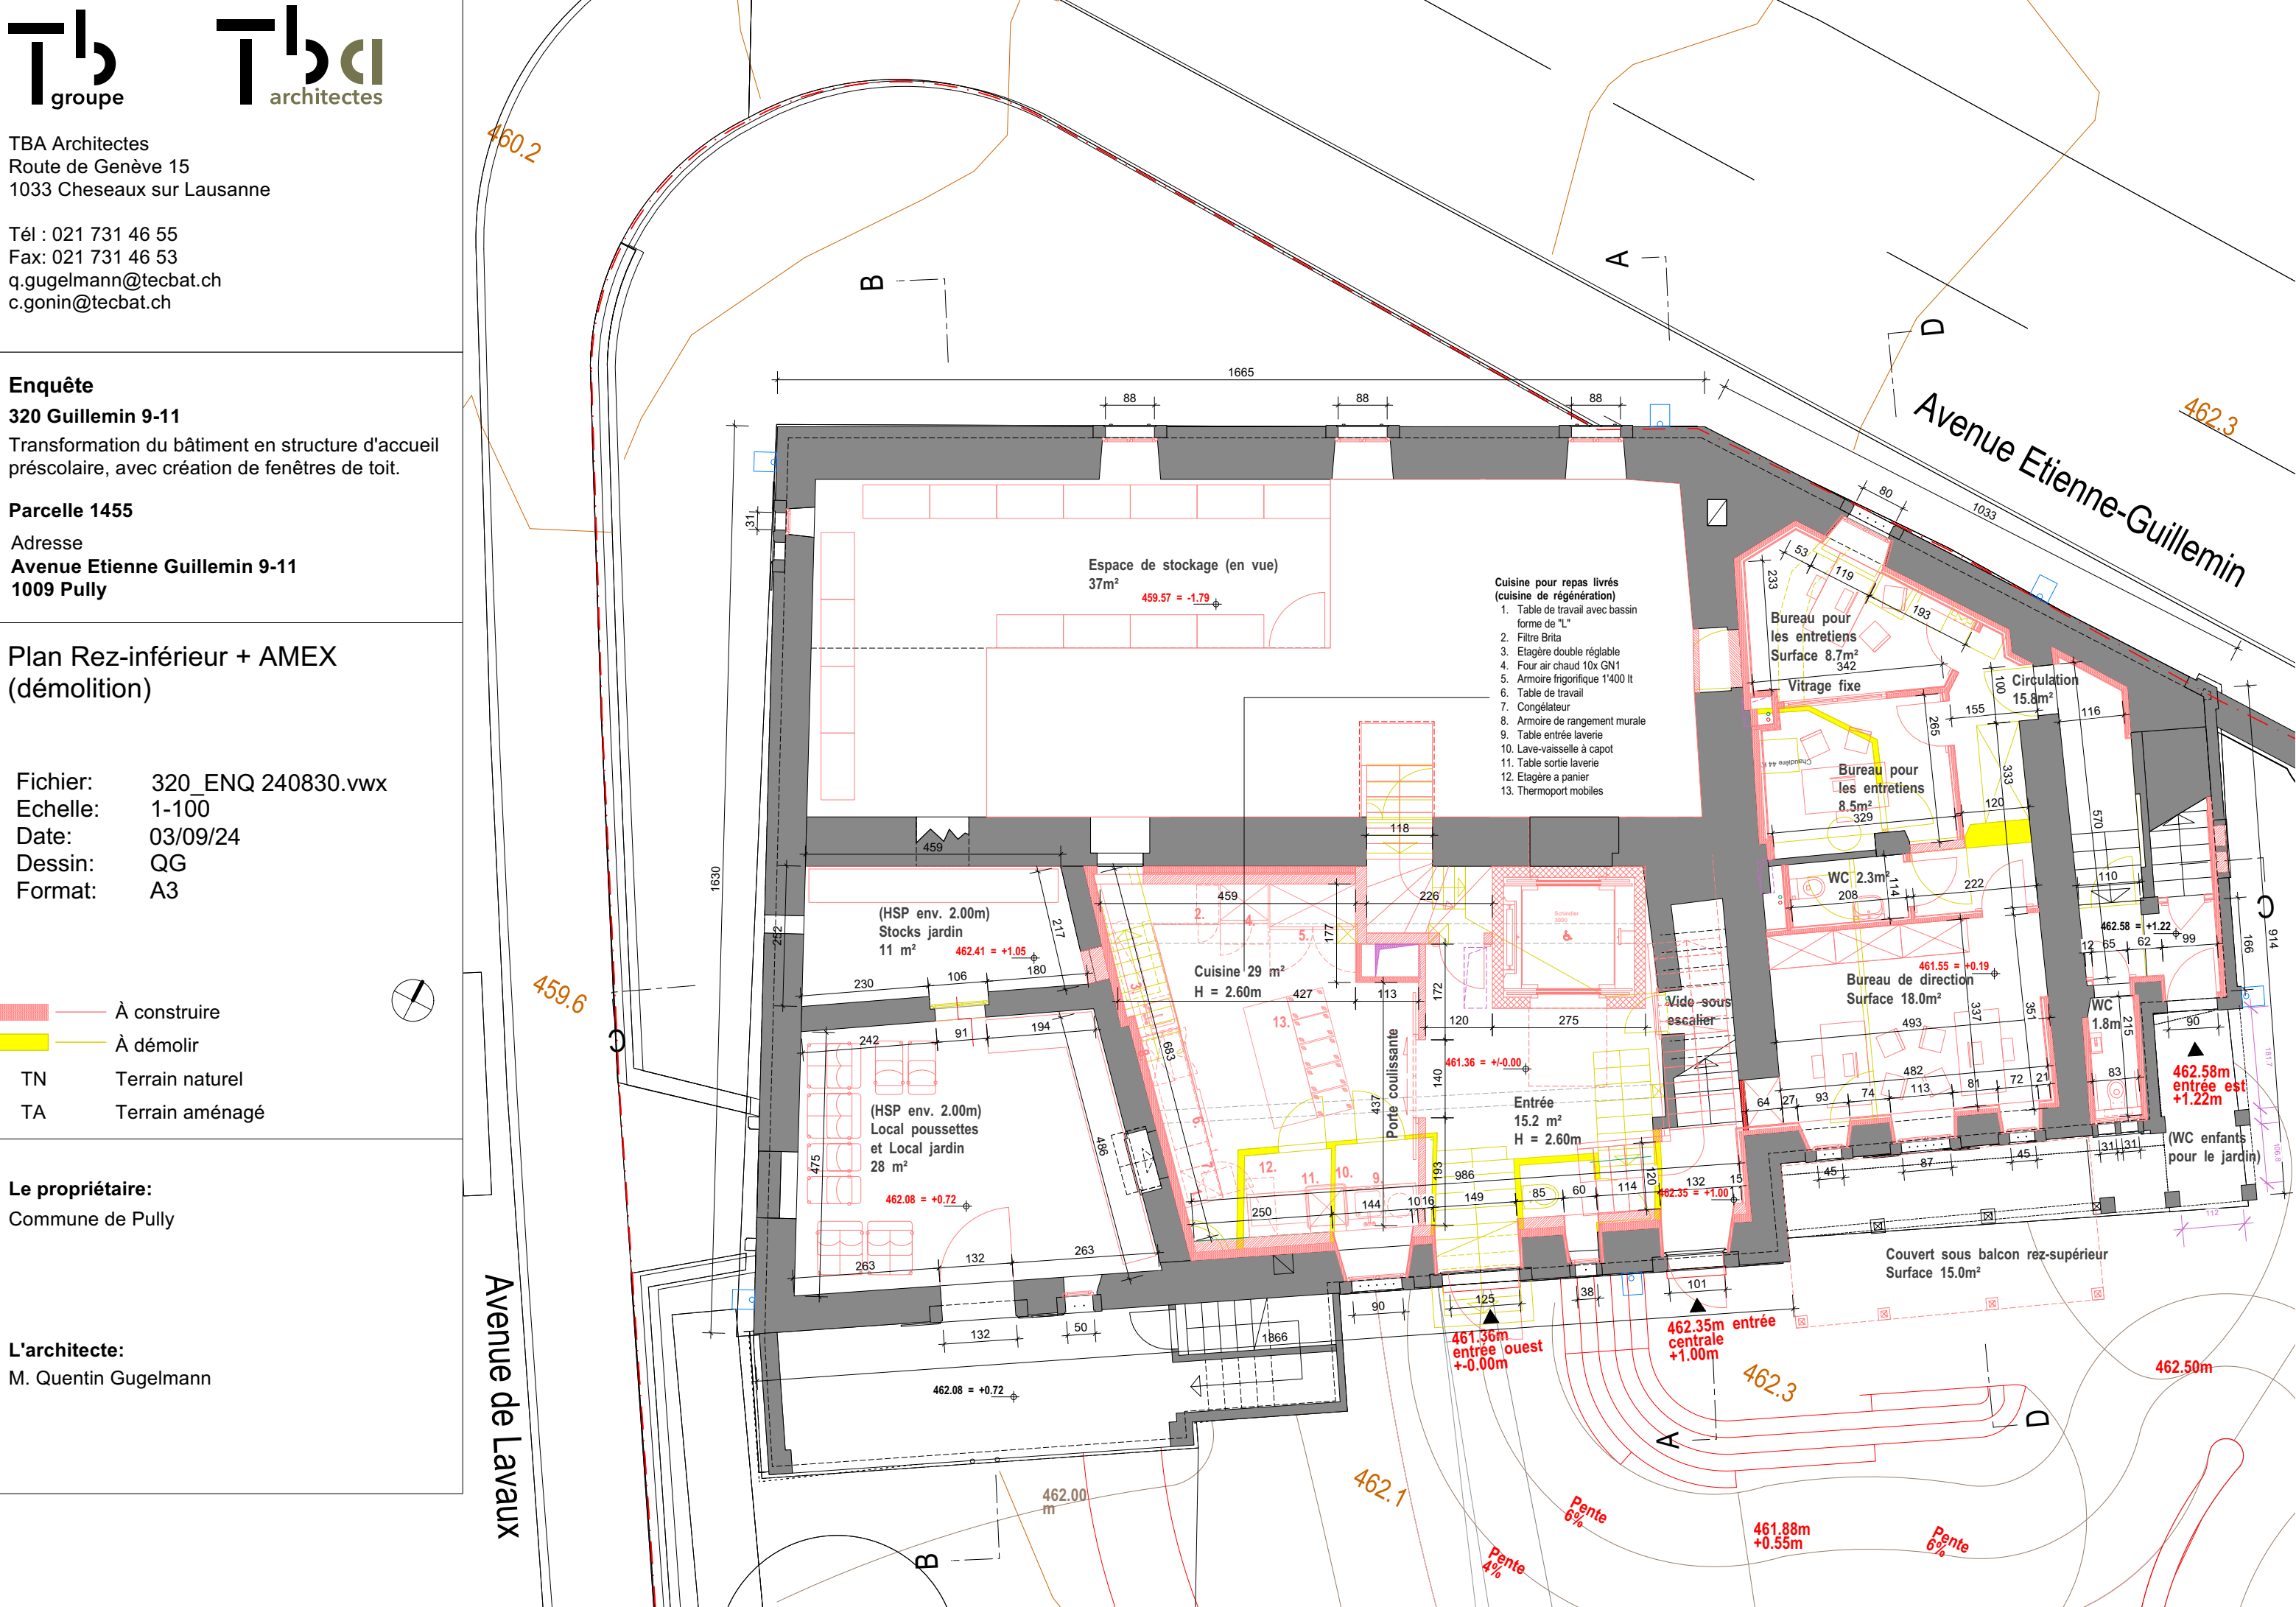



TBA Architectes
Route de Genève 15
1033 Cheseaux sur Lausanne

Tél : 021 731 46 55
Fax: 021 731 46 53
q.gugelmann@tecbat.ch
c.gonin@tecbat.ch

Enquête
320 Guillemin 9-11
Transformation du bâtiment en structure d'accueil
préscolaire, avec création de fenêtres de toit.

Parcelle 1455
Adresse
Avenue Etienne Guillemin 9-11
1009 Pully

Plan 1er étage
(démolition)

Fichier: 320_ENQ 240830.vwx
Echelle: 1-100
Date: 03/09/24
Dessin: QG
Format: A3

À construire

À démolir

TN

Terrain naturel

TA

Terrain aménagé

Le propriétaire:
Commune de Pully

L'architecte:
M. Quentin Gugelmann



Enquête
320 Guillemin 9-11
Transformation du bâtiment en structure d'accueil
préscolaire, avec création de fenêtres de toit.

Parcelle 1455
Adresse
Avenue Etienne Guillemin 9-11
1009 Pully

Plan Combles
(démolition)

Fichier: 320_ENQ 240830.vwx
Echelle: 1-100
Date: 03/09/24
Dessin: QG
Format: A3

À construire

À démolir

TN

Terrain naturel

TA

Terrain aménagé

Le propriétaire:
Commune de Pully

L'architecte:
M. Quentin Gugelmann



Enquête
320 Guillemin 9-11
Transformation du bâtiment en structure d'accueil
préscolaire, avec création de fenêtres de toit.

Parcelle 1455
Adresse
Avenue Etienne Guillemin 9-11
1009 Pully

Plan Toiture

Fichier: 320_ENQ 240830.vwx
Echelle: 1-100
Date: 03/09/24
Dessin: QG
Format: A3

- À construire
- À démolir
- TN

Terrain naturel
- TA

Terrain aménagé

Le propriétaire:
Commune de Pully

L'architecte:
M. Quentin Gugelmann



TBA Architectes
Route de Genève 15
1033 Cheseaux sur Lausanne

Tél : 021 731 46 55
Fax: 021 731 46 53
q.gugelmann@tecbat.ch
c.gonin@tecbat.ch

Enquête
320 Guillemin 9-11
Transformation du bâtiment en structure d'accueil
préscolaire, avec création de fenêtres de toit.

Parcelle 1455
Adresse
Avenue Etienne Guillemin 9-11
1009 Pully

Coupe AA

Fichier: 320_ENQ 240830.vwx
Echelle: 1-100
Date: 03/09/24
Dessin: QG
Format: A3


- À construire
- À démolir
- TN

Terrain naturel
- TA

Terrain aménagé

Le propriétaire:
Commune de Pully

L'architecte:
M. Quentin Gugelmann

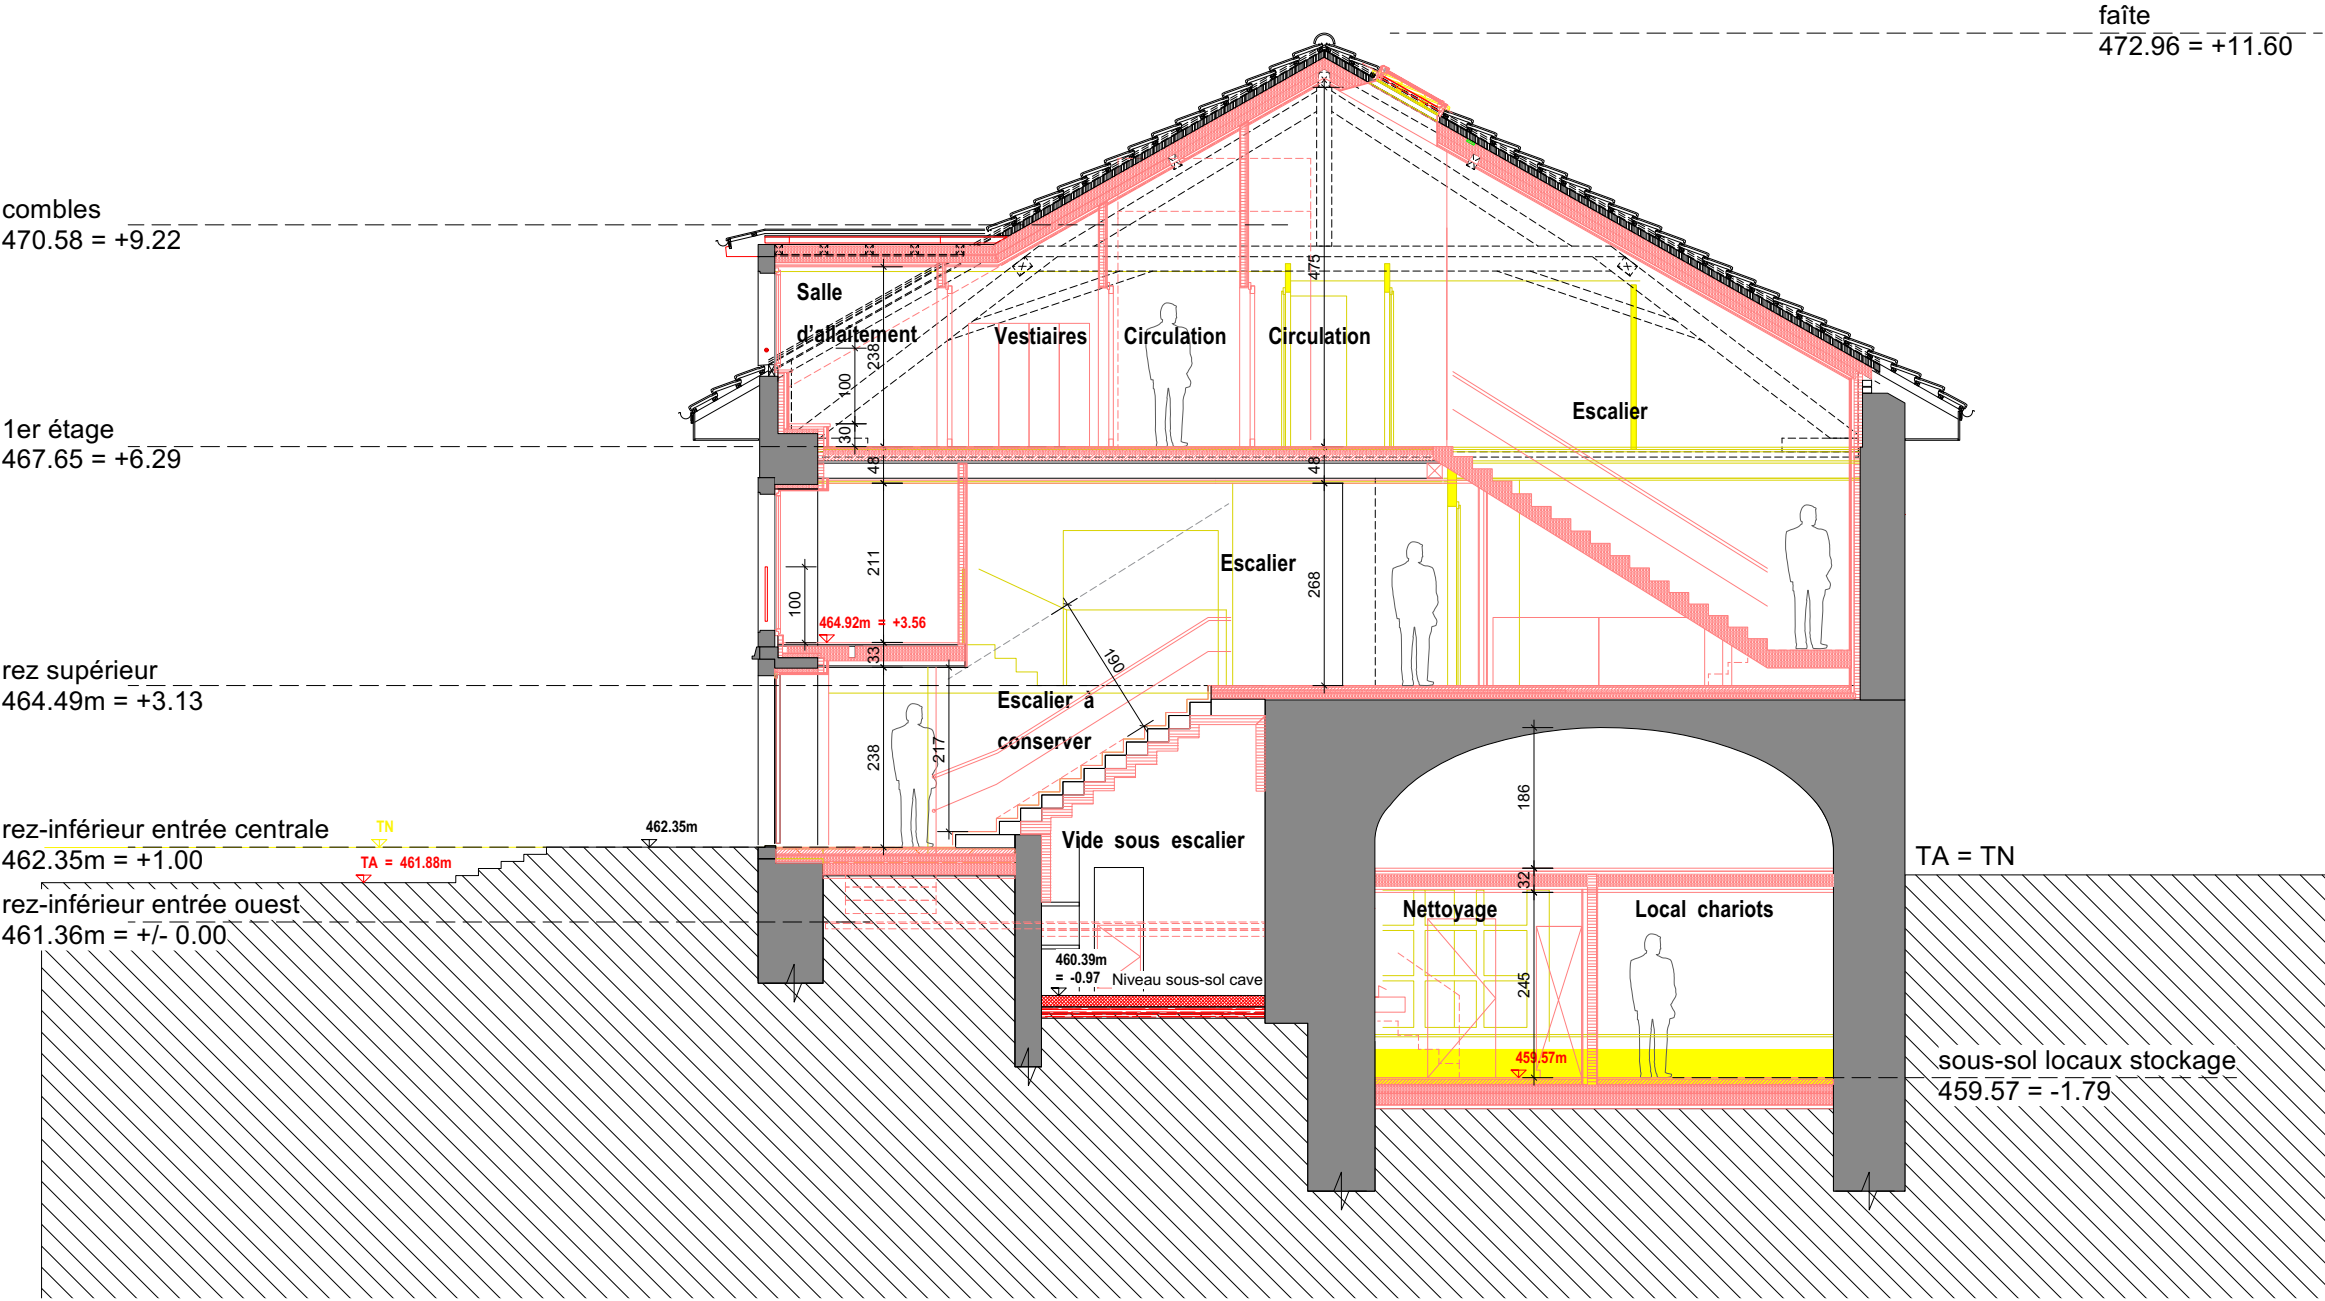

TBA Architectes
Route de Genève 15
1033 Cheseaux sur Lausanne

Tél : 021 731 46 55
Fax: 021 731 46 53
q.gugelmann@tecbat.ch
c.gonin@tecbat.ch

Enquête
320 Guillemin 9-11
Transformation du bâtiment en structure d'accueil
préscolaire, avec création de fenêtres de toit.

Parcelle 1455
Adresse
Avenue Etienne Guillemin 9-11
1009 Pully

Coupe BB

Fichier: 320_ENQ 240830.vwx
Echelle: 1-100
Date: 03/09/24
Dessin: QG
Format: A3


- À construire
- À démolir
- TN


Terrain naturel
- TA

Terrain aménagé

Le propriétaire:
Commune de Pully

L'architecte:
M. Quentin Gugelmann

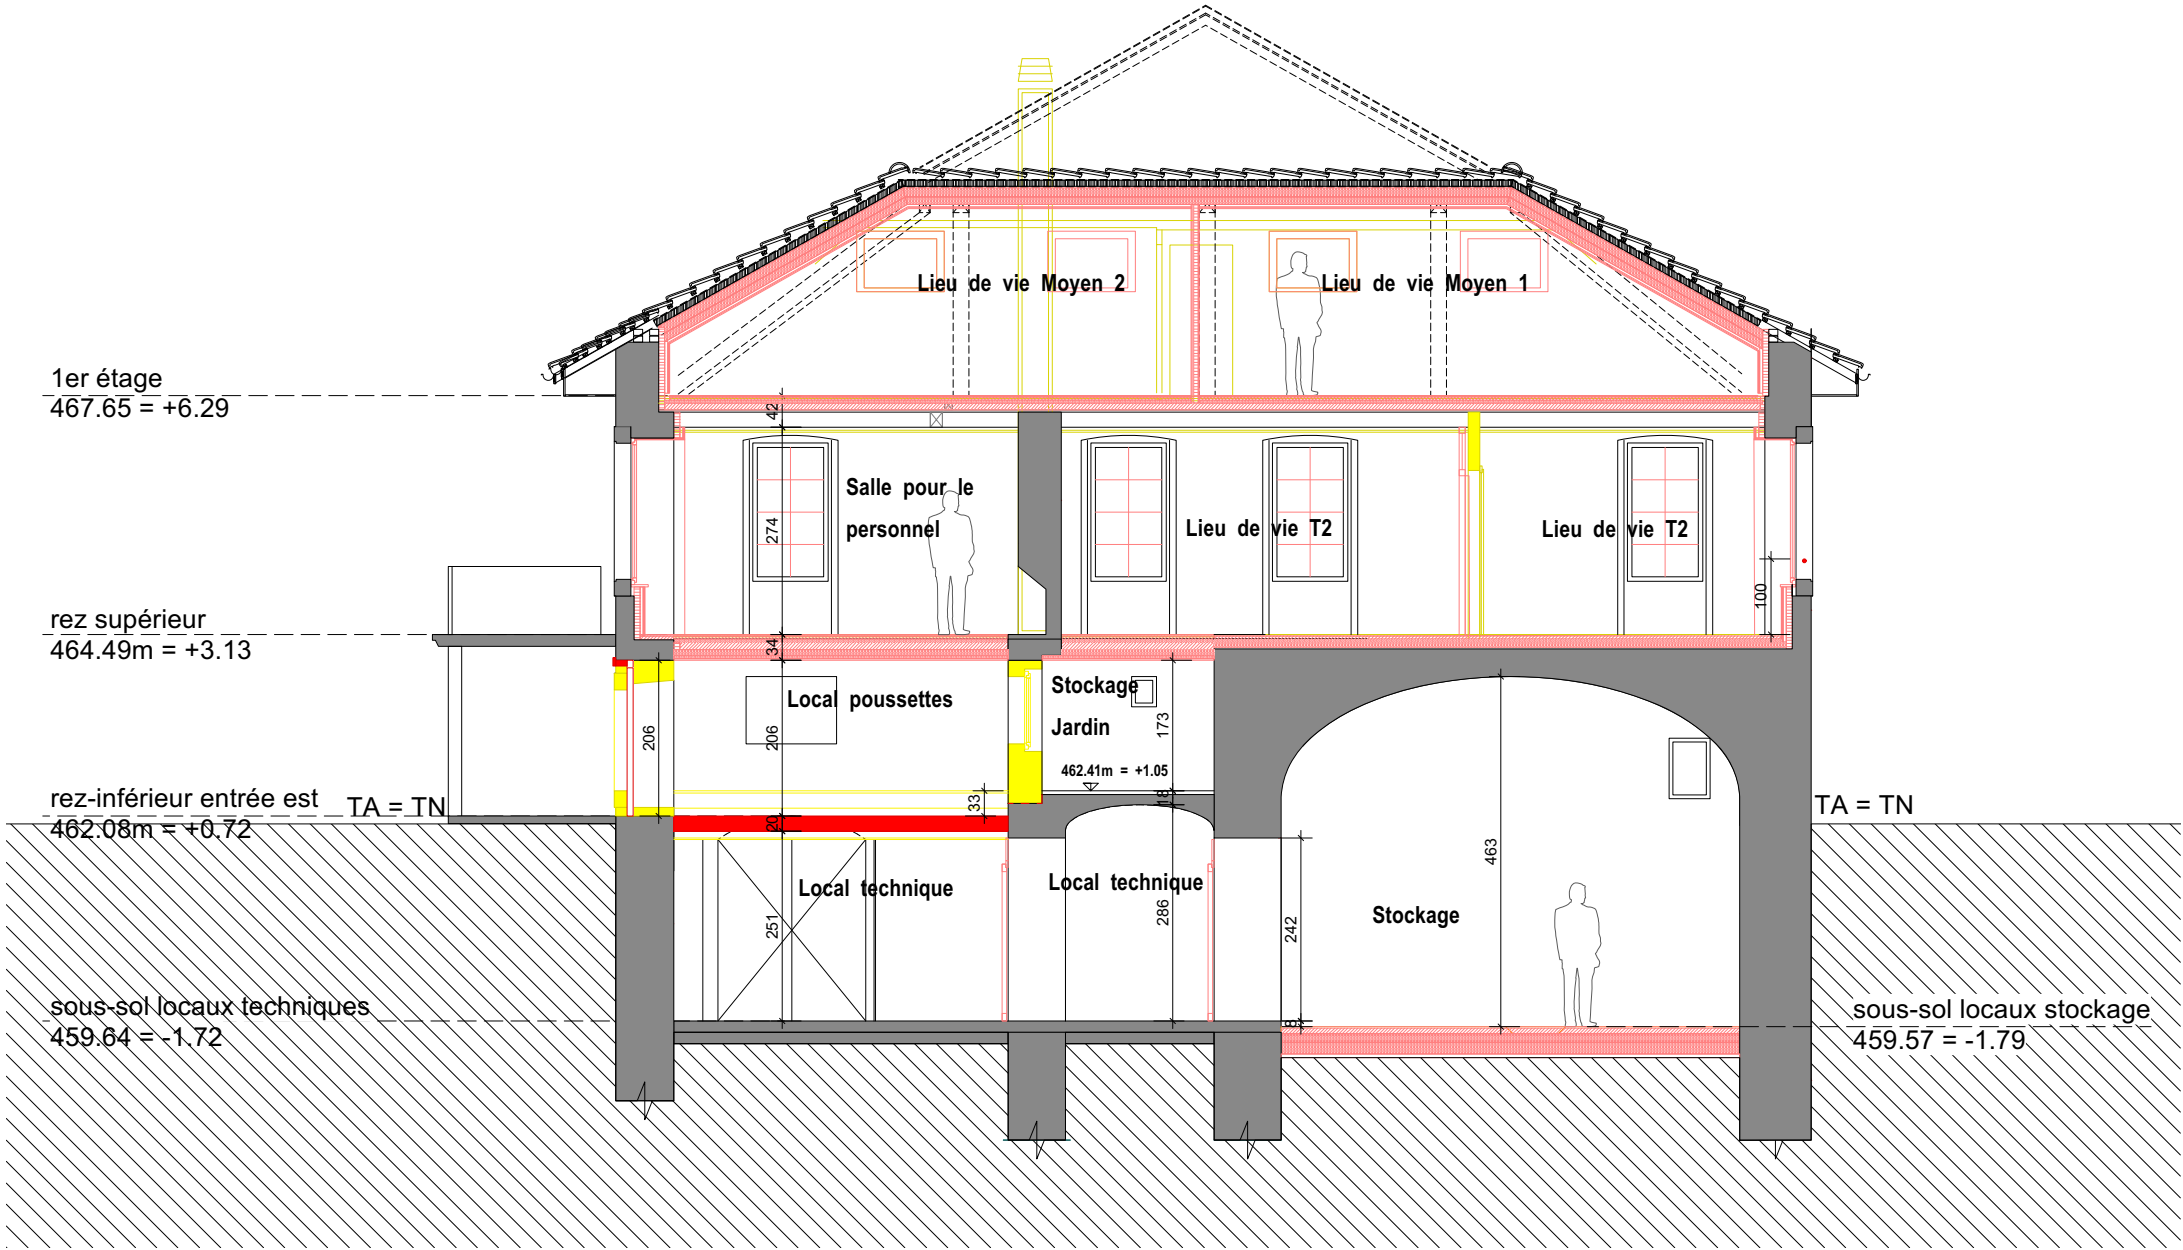

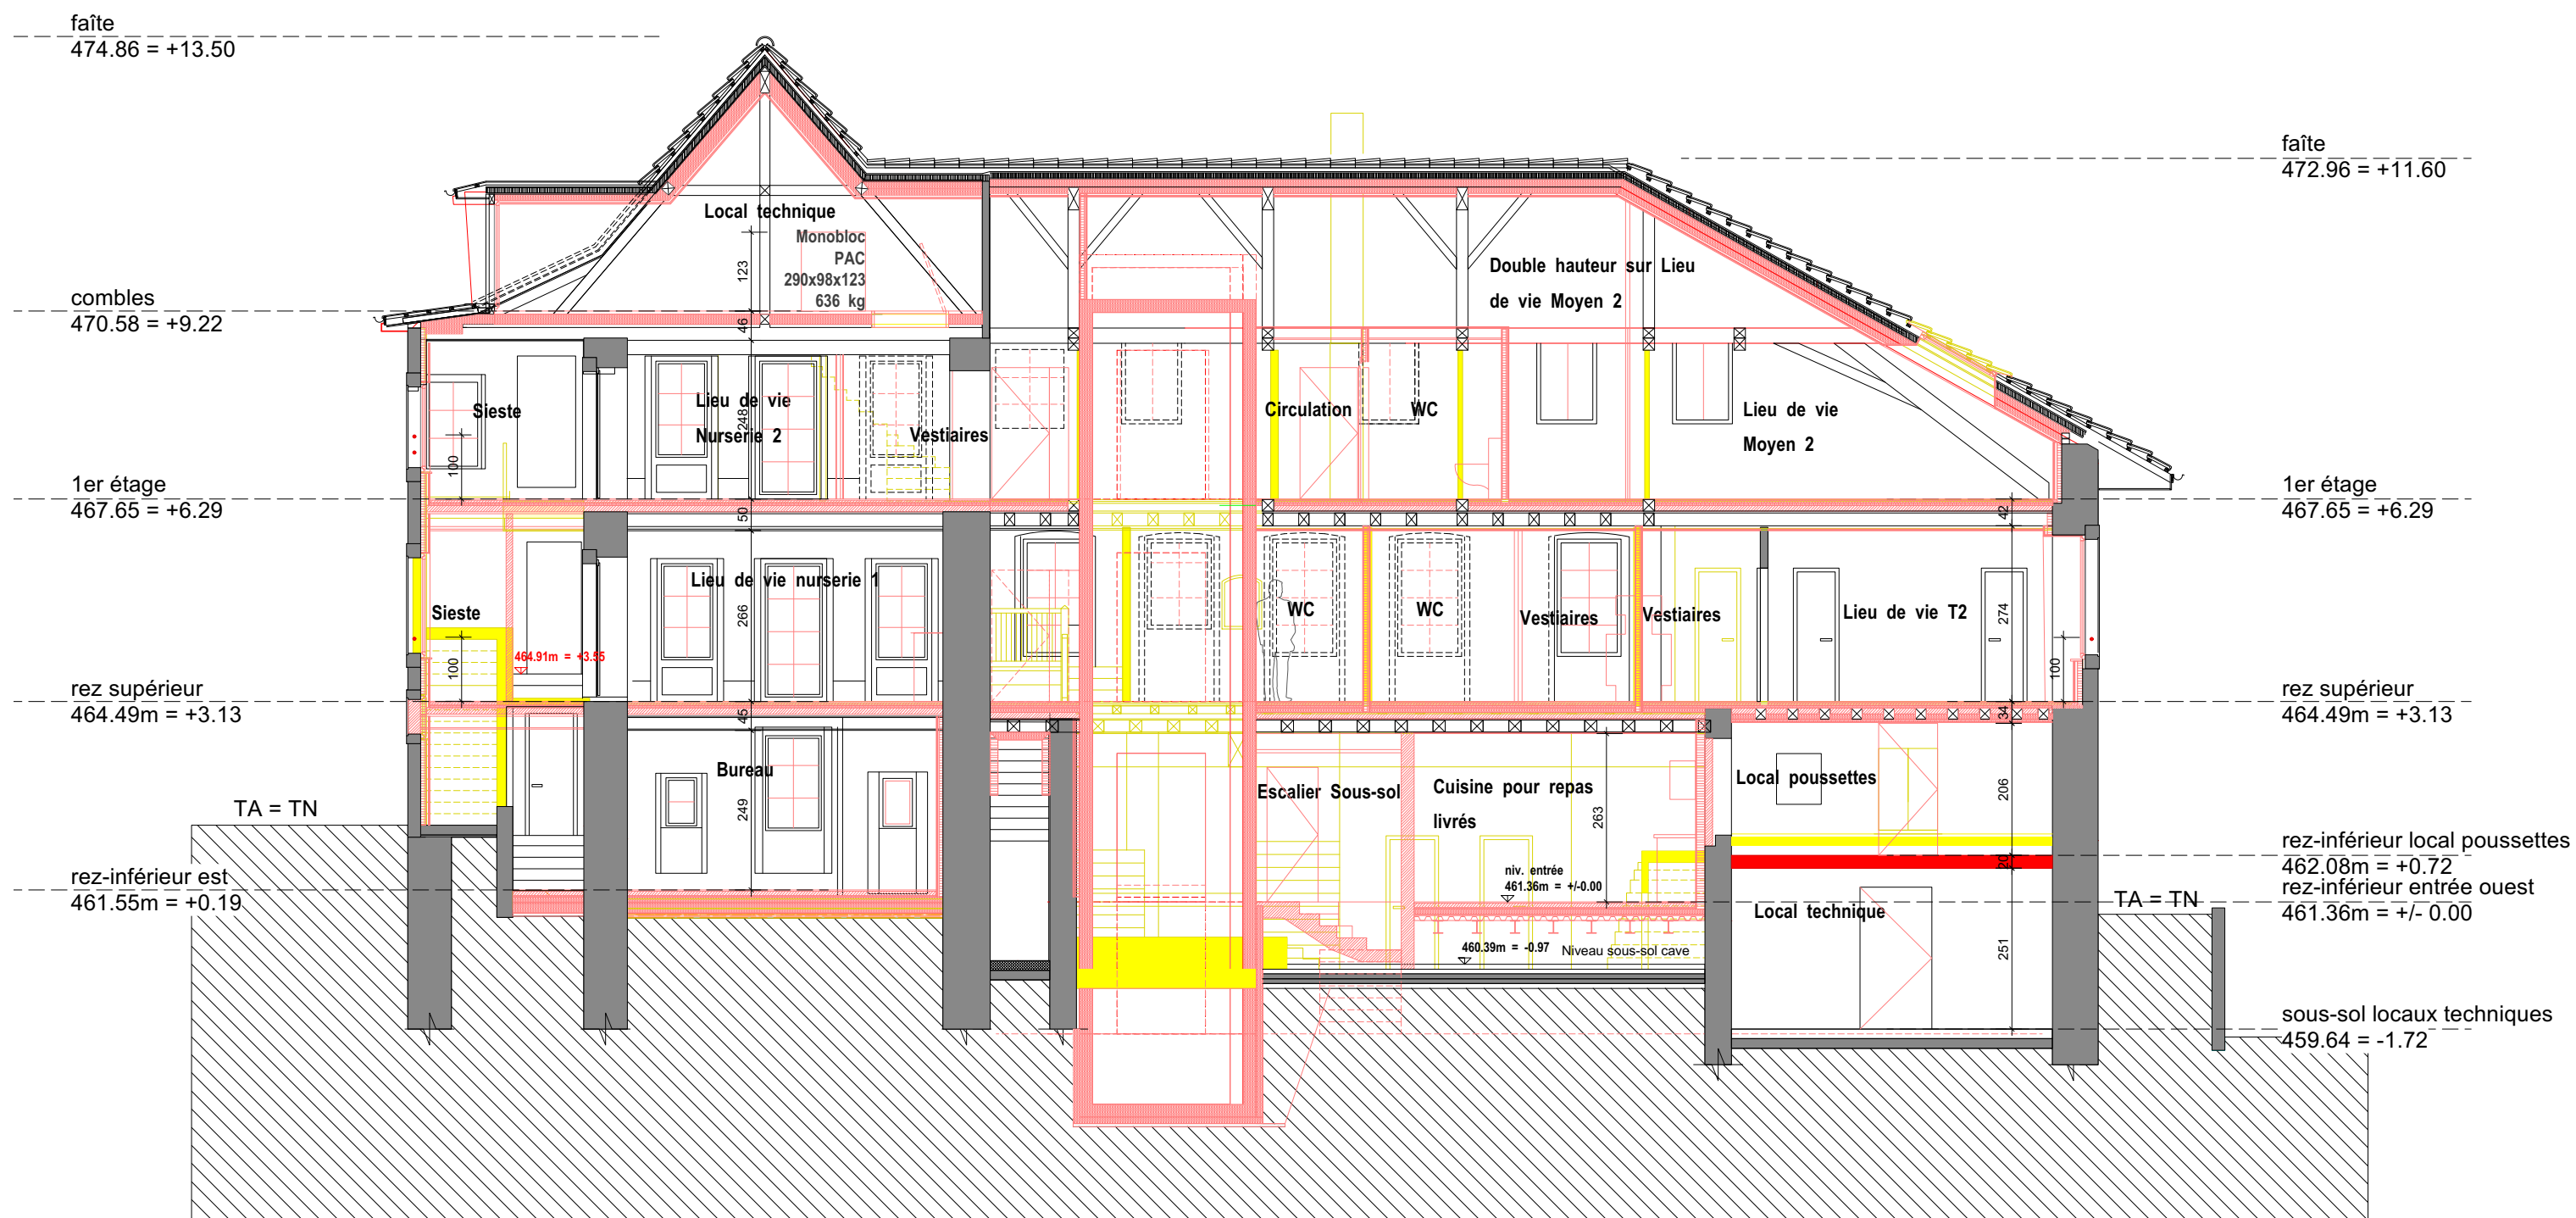

TBA Architectes
Route de Genève 15
1033 Cheseaux sur Lausanne

Tél : 021 731 46 55
Fax: 021 731 46 53
q.gugelmann@tecbat.ch
c.gonin@tecbat.ch

Enquête

320 Guillemin 9-11

Transformation du bâtiment en structure d'accueil
préscolaire, avec création de fenêtres de toit.

Parcelle 1455

Adresse
Avenue Etienne Guillemin 9-11
1009 Pully

Coupe CC

Fichier: 320_ENQ 240830.vwx
Echelle: 1-100
Date: 03/09/24
Dessin: QG
Format: A3

À construire

À démolir

TN Terrain naturel

TA Terrain aménagé

Le propriétaire:

Commune de Pully

L'architecte:

M. Quentin Gugelmann

TBA Architectes
Route de Genève 15
1033 Cheseaux sur Lausanne

Tél : 021 731 46 55
Fax: 021 731 46 53
q.gugelmann@tecbat.ch
c.gonin@tecbat.ch

Enquête
320 Guillemin 9-11
Transformation du bâtiment en structure d'accueil
préscolaire, avec création de fenêtres de toit.

Parcelle 1455
Adresse
Avenue Etienne Guillemin 9-11
1009 Pully

Coupe DD

Fichier: 320_ENQ 240830.vwx
Echelle: 1-100
Date: 03/09/24
Dessin: QG
Format: A3


- À construire
- À démolir
- TN

Terrain naturel
- TA

Terrain aménagé

Le propriétaire:
Commune de Pully

L'architecte:
M. Quentin Gugelmann

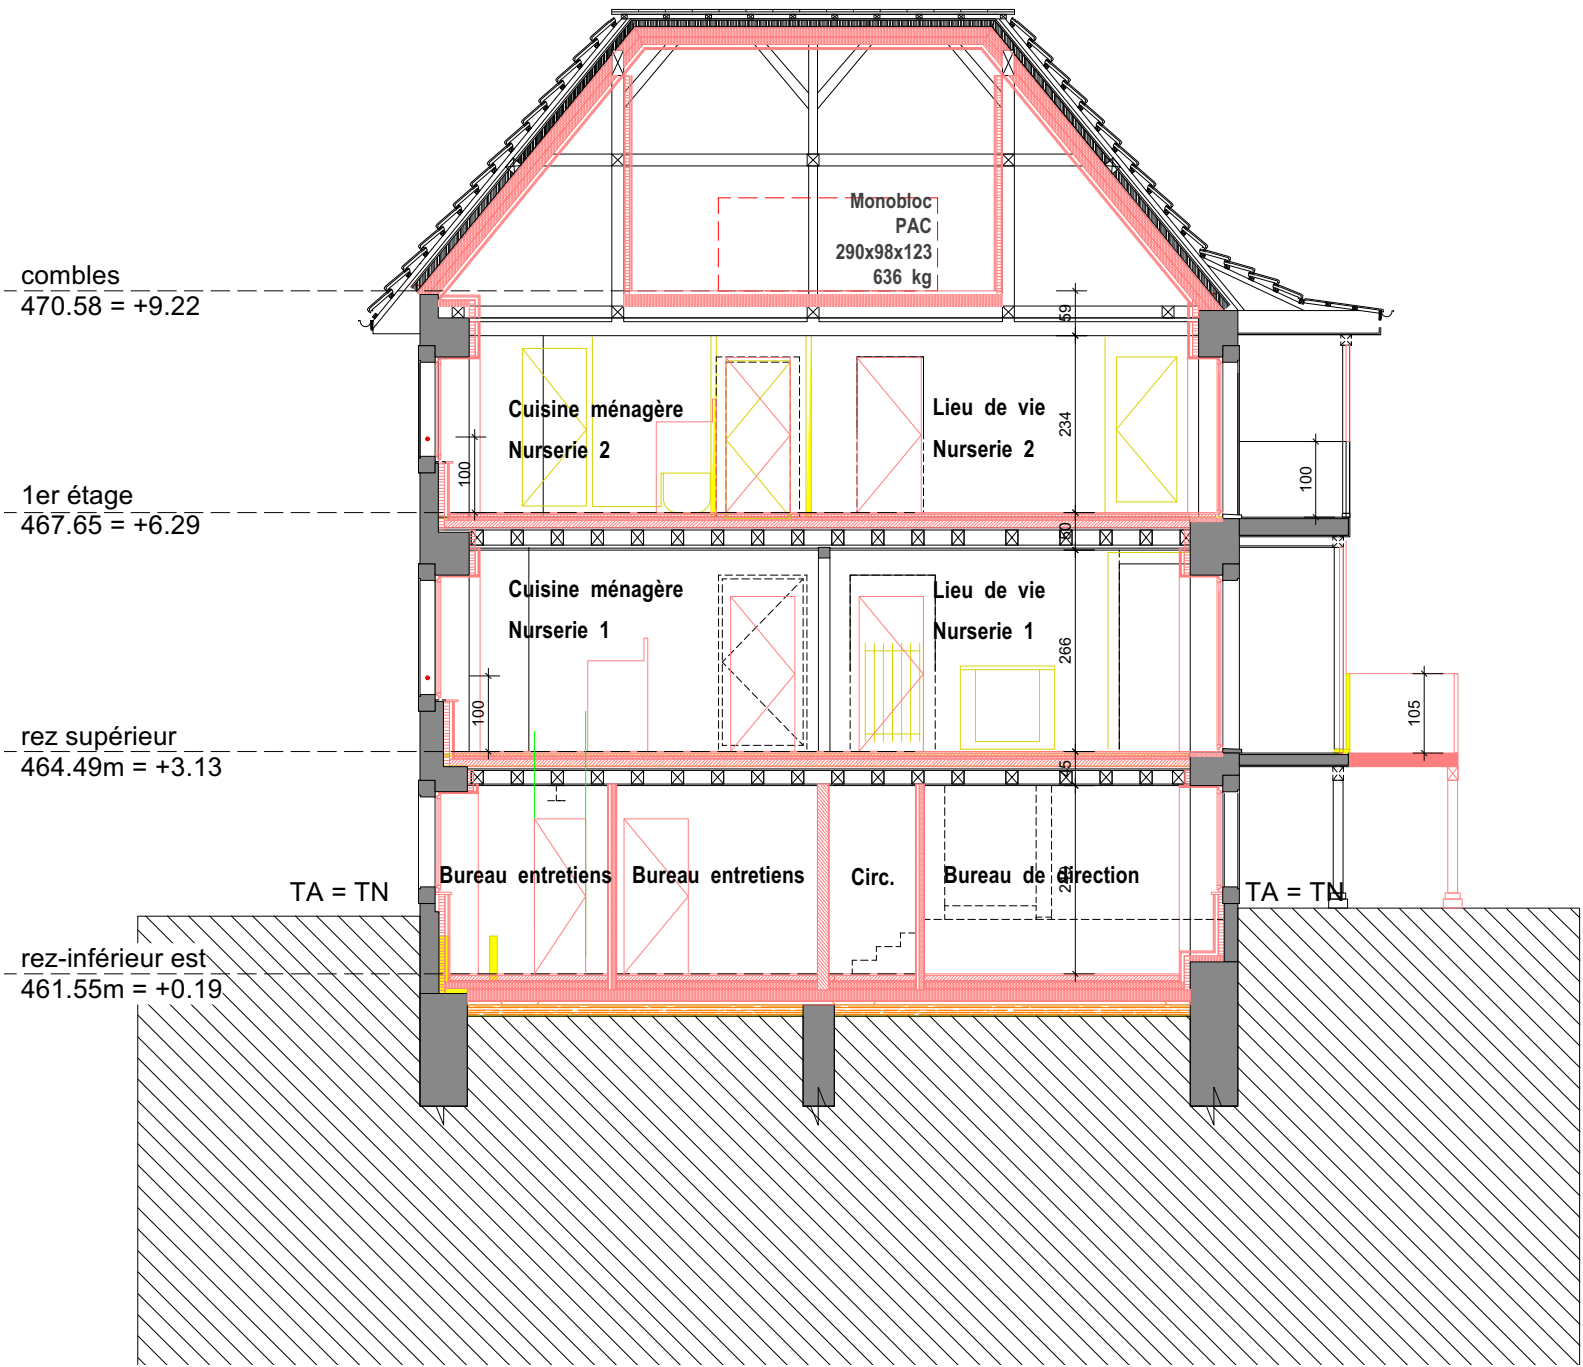



TBA Architectes
Route de Genève 15
1033 Cheseaux sur Lausanne

Tél : 021 731 46 55
Fax: 021 731 46 53
q.gugelmann@tecbat.ch
c.gonin@tecbat.ch

Enquête

320 Guillemain 9-11

Transformation du bâtiment en structure d'accueil
préscolaire, avec création de fenêtres de toit.

Parcelle 1455

Adresse
Avenue Etienne Guillemain 9-11
1009 Pully

Façade Sud

Fichier: 320_ENQ 240830.vwx
Echelle: 1-100
Date: 03/09/24
Dessin: QG
Format: A3

À construire

À démolir

TN Terrain naturel

TA Terrain aménagé

Le propriétaire:

Commune de Pully

L'architecte:

M. Quentin Gugelmann

TBA Architectes
Route de Genève 15
1033 Cheseaux sur Lausanne

Tél : 021 731 46 55
Fax: 021 731 46 53
q.gugelmann@tecbat.ch
c.gonin@tecbat.ch

Enquête
320 Guillemain 9-11
Transformation du bâtiment en structure d'accueil
préscolaire, avec création de fenêtres de toit.

Parcelle 1455
Adresse
Avenue Etienne Guillemain 9-11
1009 Pully

Façade Est

Fichier: 320_ENQ 240830.vwx
Echelle: 1-100
Date: 03/09/24
Dessin: QG
Format: A3

- À construire
- À démolir
- TN

Terrain naturel
- TA

Terrain aménagé

Le propriétaire:
Commune de Pully

L'architecte:
M. Quentin Gugelmann





TBA Architectes
Route de Genève 15
1033 Cheseaux sur Lausanne

Tél : 021 731 46 55
Fax: 021 731 46 53
q.gugelmann@tecbat.ch
c.gonin@tecbat.ch

Enquête

320 Guillemin 9-11

Transformation du bâtiment en structure d'accueil
préscolaire, avec création de fenêtres de toit.

Parcelle 1455

Adresse
Avenue Etienne Guillemin 9-11
1009 Pully

Façade Nord

Fichier: 320_ENQ 240830.vwx
Echelle: 1-100
Date: 03/09/24
Dessin: QG
Format: A3

À construire

À démolir

TN Terrain naturel
TA Terrain aménagé

Le propriétaire:

Commune de Pully

L'architecte:

M. Quentin Gugelmann

TBA Architectes
Route de Genève 15
1033 Cheseaux sur Lausanne

Tél : 021 731 46 55
Fax: 021 731 46 53
q.gugelmann@tecbat.ch
c.gonin@tecbat.ch

Enquête
320 Guillemin 9-11
Transformation du bâtiment en structure d'accueil
préscolaire, avec création de fenêtres de toit.

Parcelle 1455
Adresse
Avenue Etienne Guillemin 9-11
1009 Pully

Façade Ouest

Fichier: 320_ENQ 240830.vwx
Echelle: 1-100
Date: 03/09/24
Dessin: QG
Format: A3

- À construire
- À démolir
- TN

Terrain naturel
- TA

Terrain aménagé

Le propriétaire:
Commune de Pully

L'architecte:
M. Quentin Gugelmann

