

2402 Pully Port
1009 Pully

Plan masse

DISERENS MAUREL ARCHITECTES EPF SIA

plan n°	phase	fichier
0.02	e	2413_pullyport_ap

avenue de Beaulieu 43 - 1004 Lausanne

niveaux de réf.	échelle	format
375.07 nsm	1:500	A3



info@diserens-maurel.ch

dess. date	mise à jour
09.07.25	16.12.25




Signature architecte


Signature maître d'ouvrage

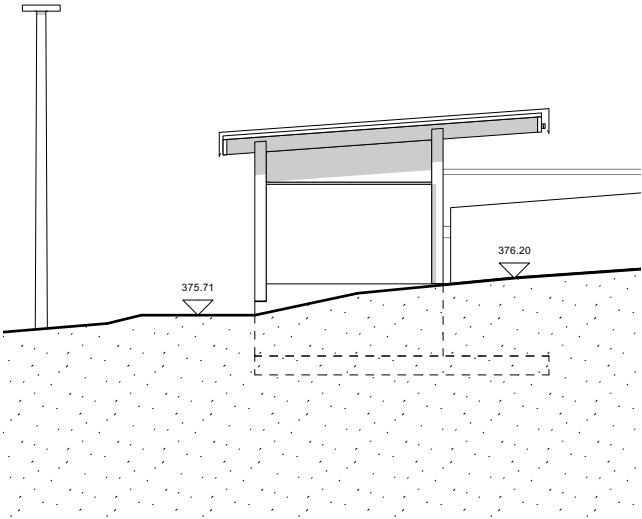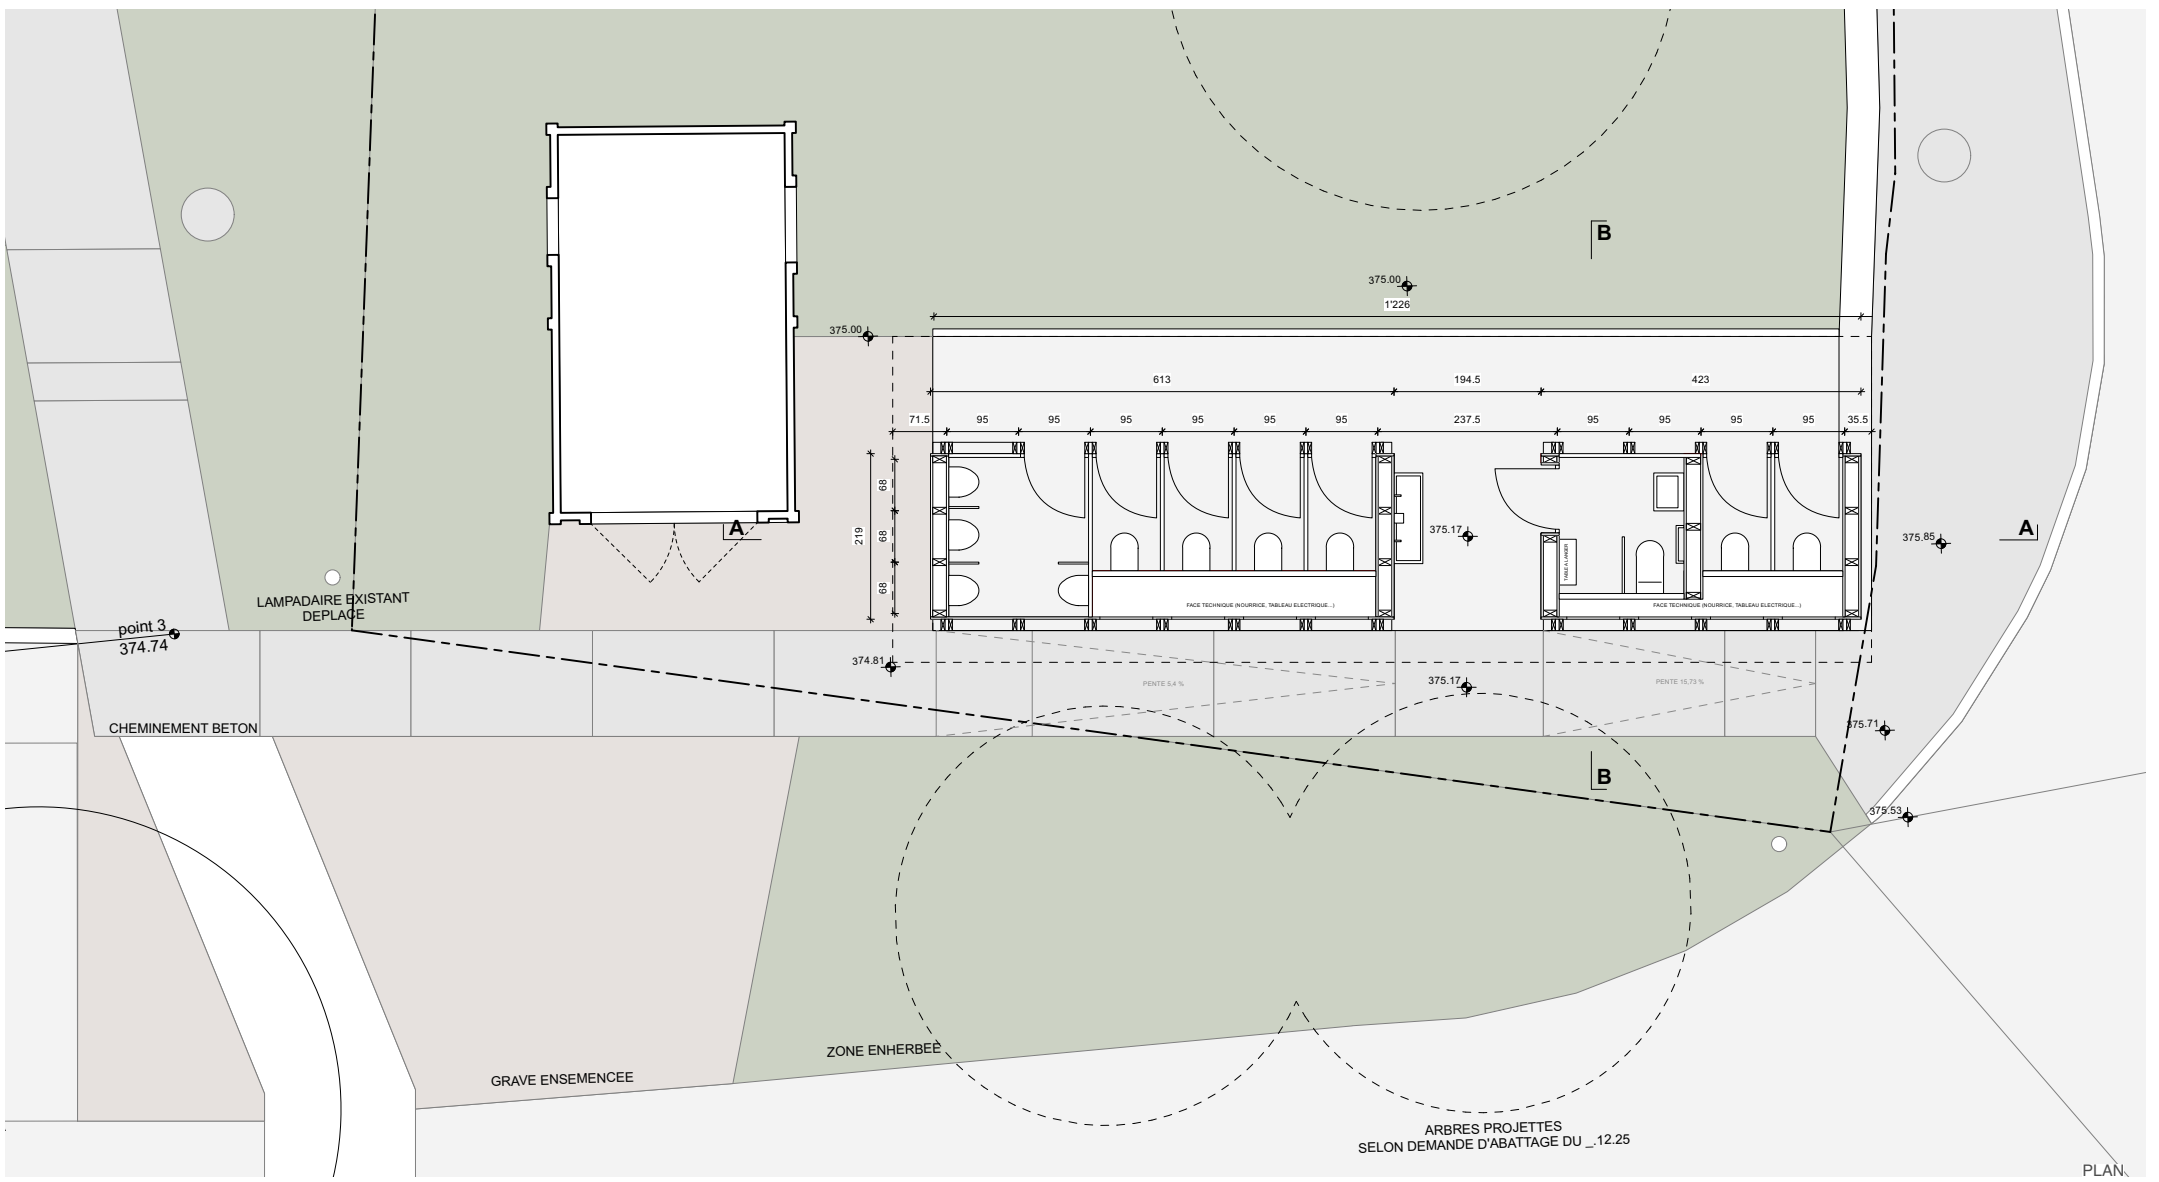


ELEVATION EST

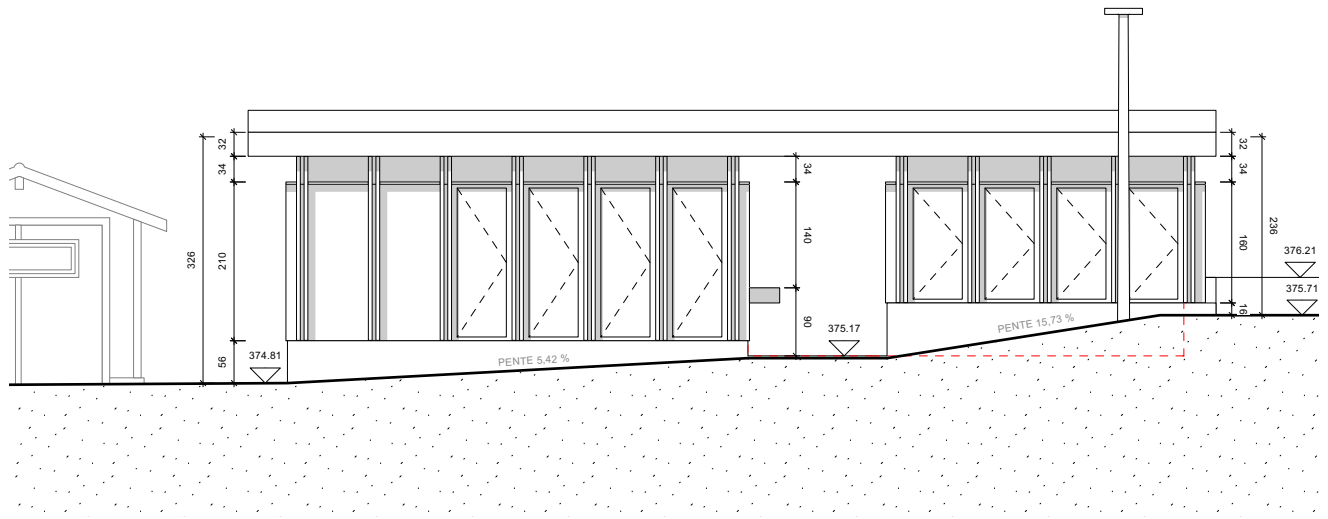


ELEVATION SUD

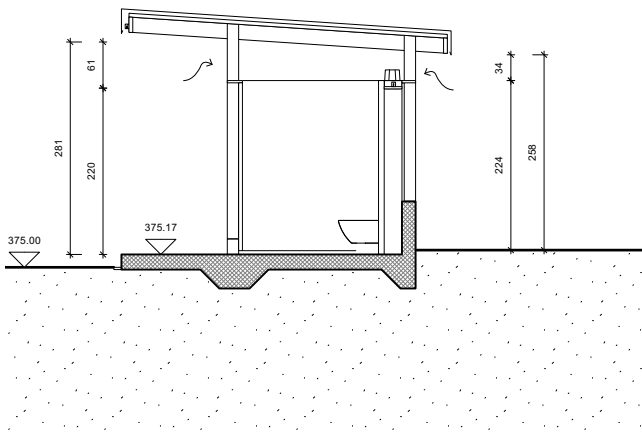

COUPE BB

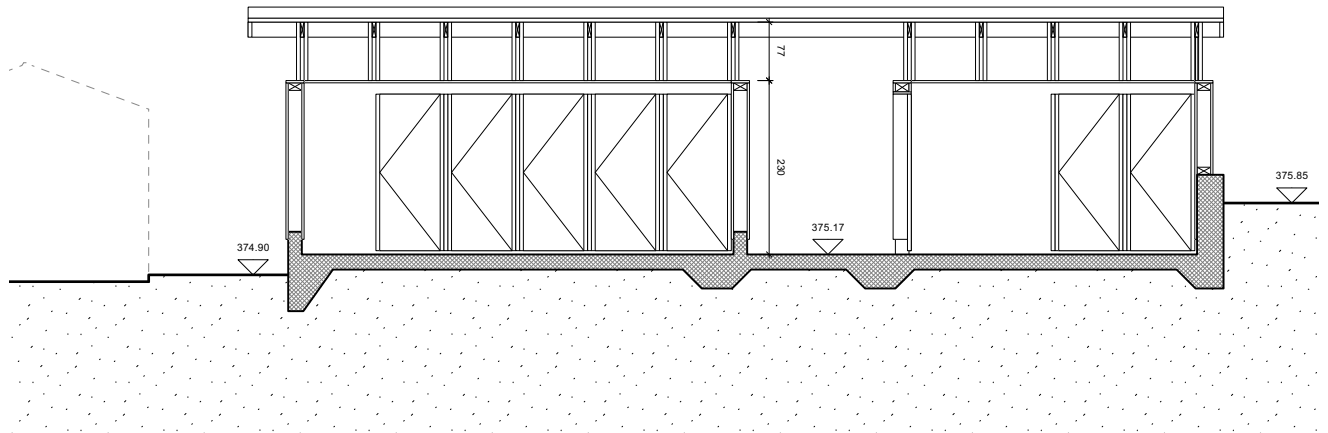

COUPE AA

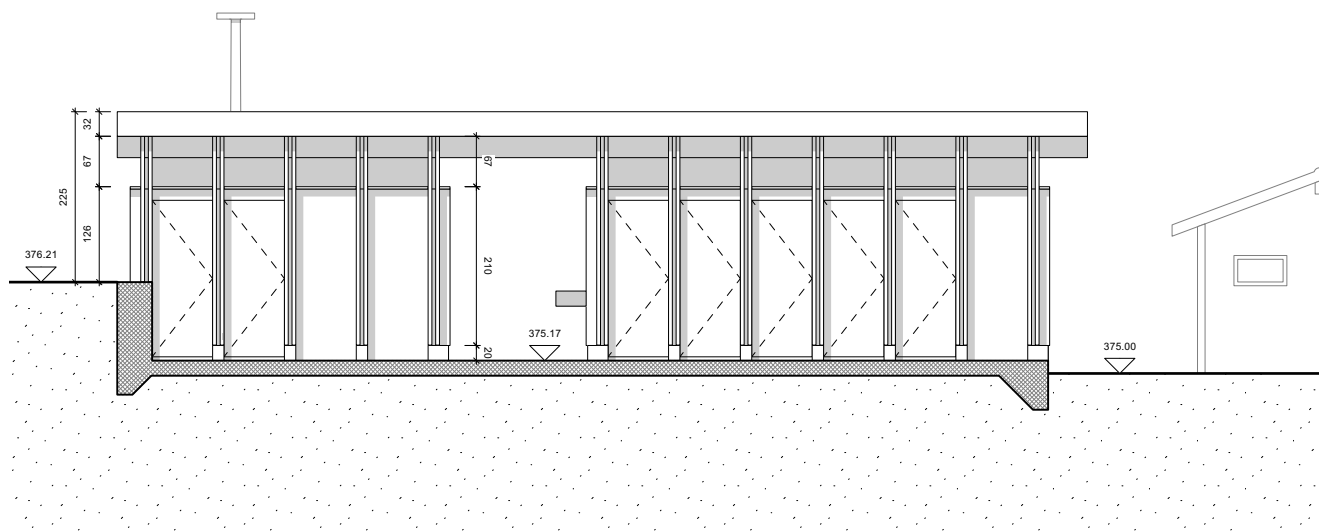

ELEVATION NORD

2402 Pully Port
1009 Pully
Edicule WC

DISERENS MAUREL ARCHITECTES EPF SIA

plan n°	phase	fichier
0.03	e	2413_pullyport_ap

avenue de Beau lieu 43 - 1004 Lausanne

niveaux de réf.	échelle	format
375.07 nsm	1:100	A3

info@diserens-maurel.ch

dess. date	mise à jour
09.07.25	16.12.25



Signature architecte

Signature maître d'ouvrage