


Informations dépourvues de foi publique, © Géodonnées : Ville de Pully, Commune de Belmont-sur-Lausanne, Etat de Vaud, swisstopo, OpenStreetMap. Bien que ces renseignements aient été recueillis avec soin, aucune garantie n'est donnée quant à l'exactitude et la mise à jour des données de ce plan.

Echelle : 1:250
Coordonnées : 2°54'770 / 1°15'0'882
Date d'impression : 17.09.2026
www.sigip.ch - info@sigip.ch



s - ar	s-architectes sàrl chemin des épinettes 26 1007 lausanne +41 79 959 54 34 info@s-architectes.ch www.s-architectes.ch	Description du projet	
		Demande d'abattage pour impératif de construction : - Mise en séparatif selon demande de la DTSI de La Commune de Pully	
Adresse	Route de Vevey 36 1009 Pully Vaud, Suisse	Dessins	- Plan de l'abattage du Prunus - Cerisier pourpre avec la position des futurs canalisations et collecteurs EU-EC pour la mise en conformité en séparatif.
Parcelle	644	Version	1
N°Affaire	2108	Echelle	-
Date	16.09.2026	Auteur	Shaï et Noam Sadras

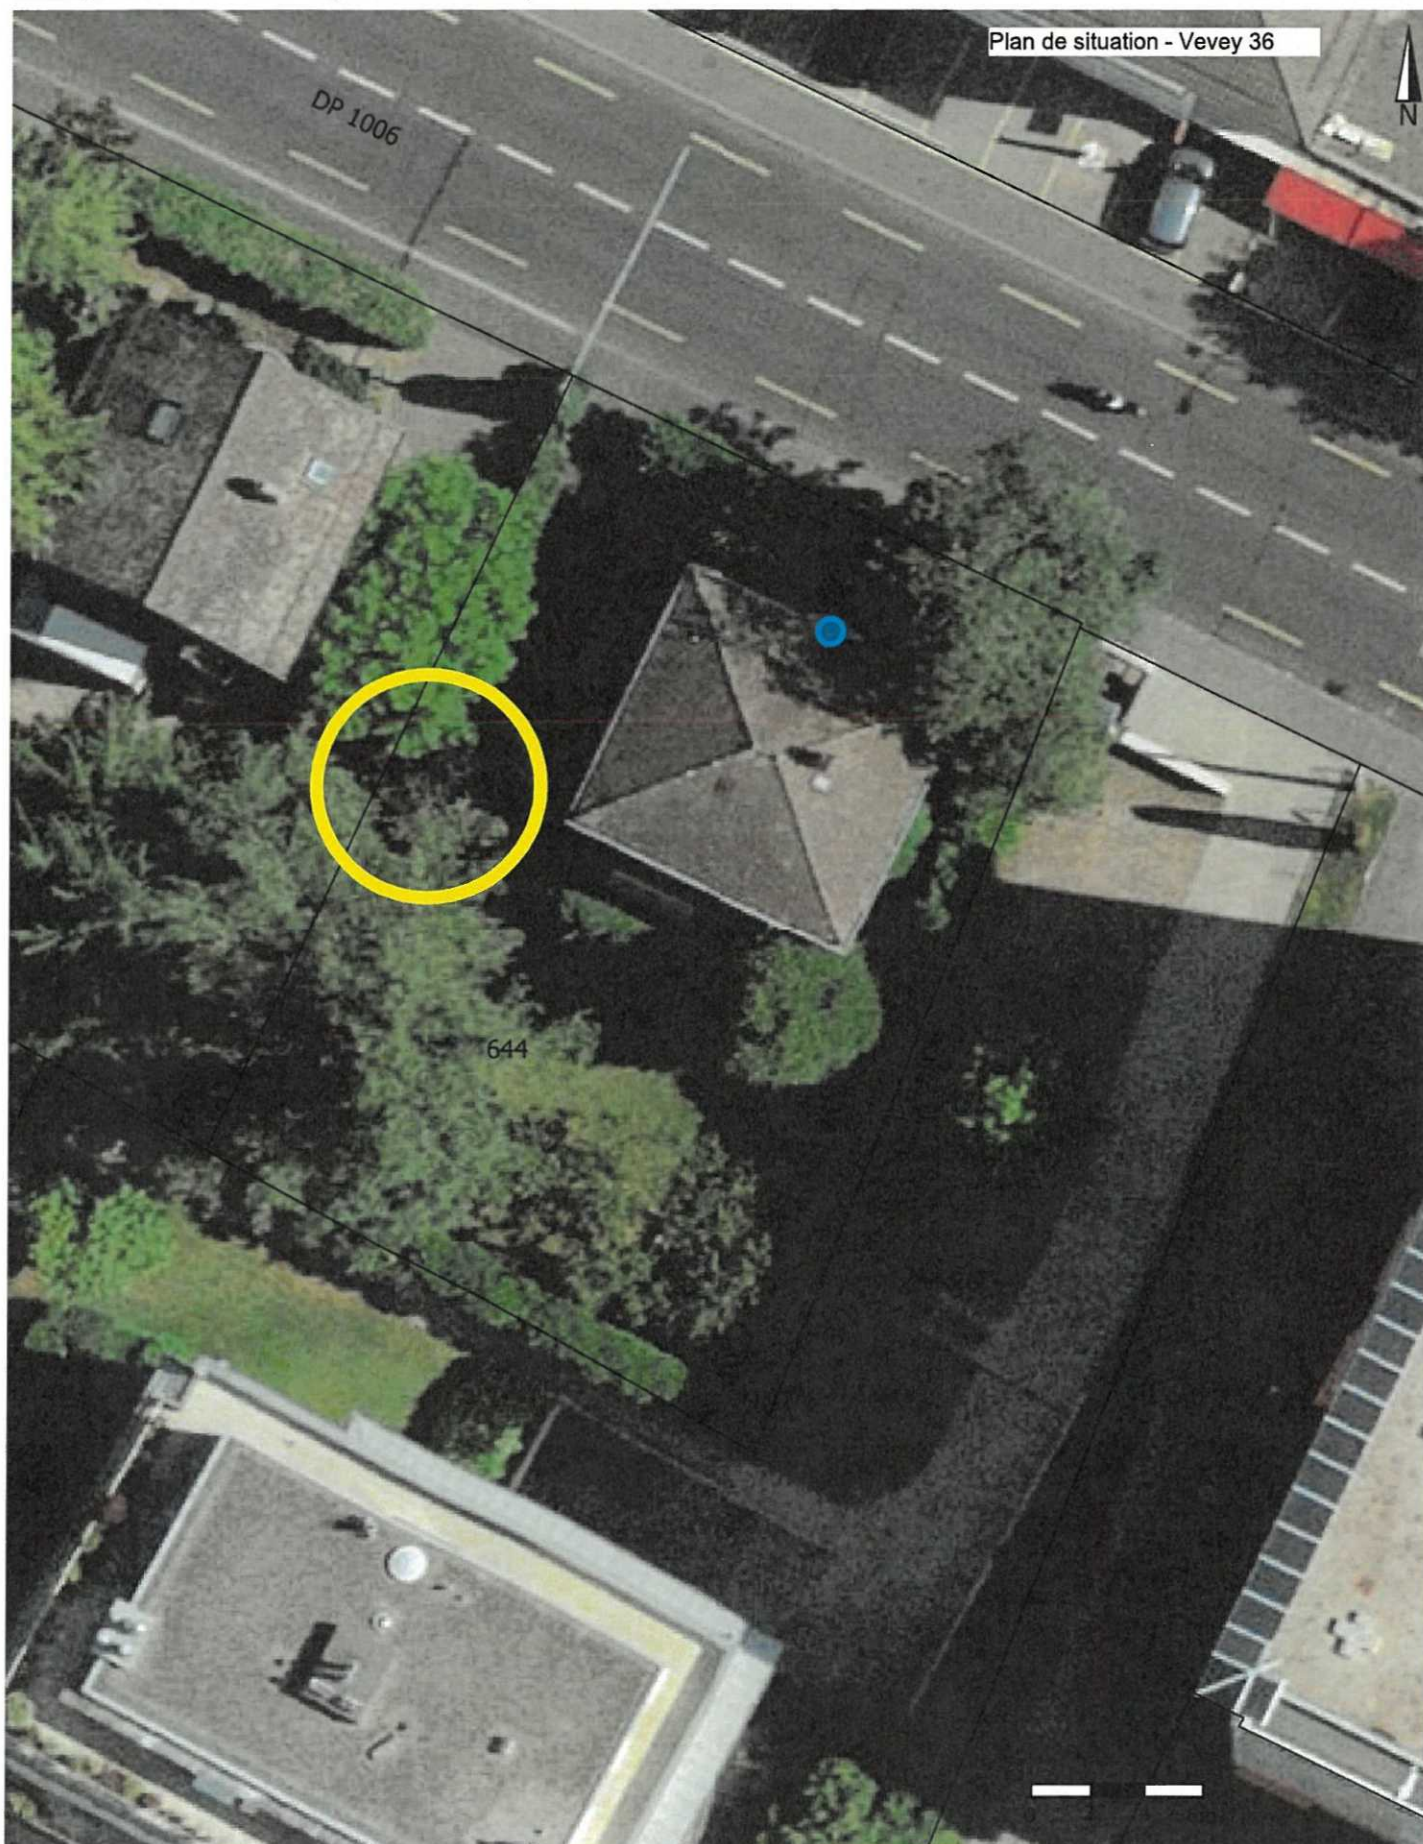