


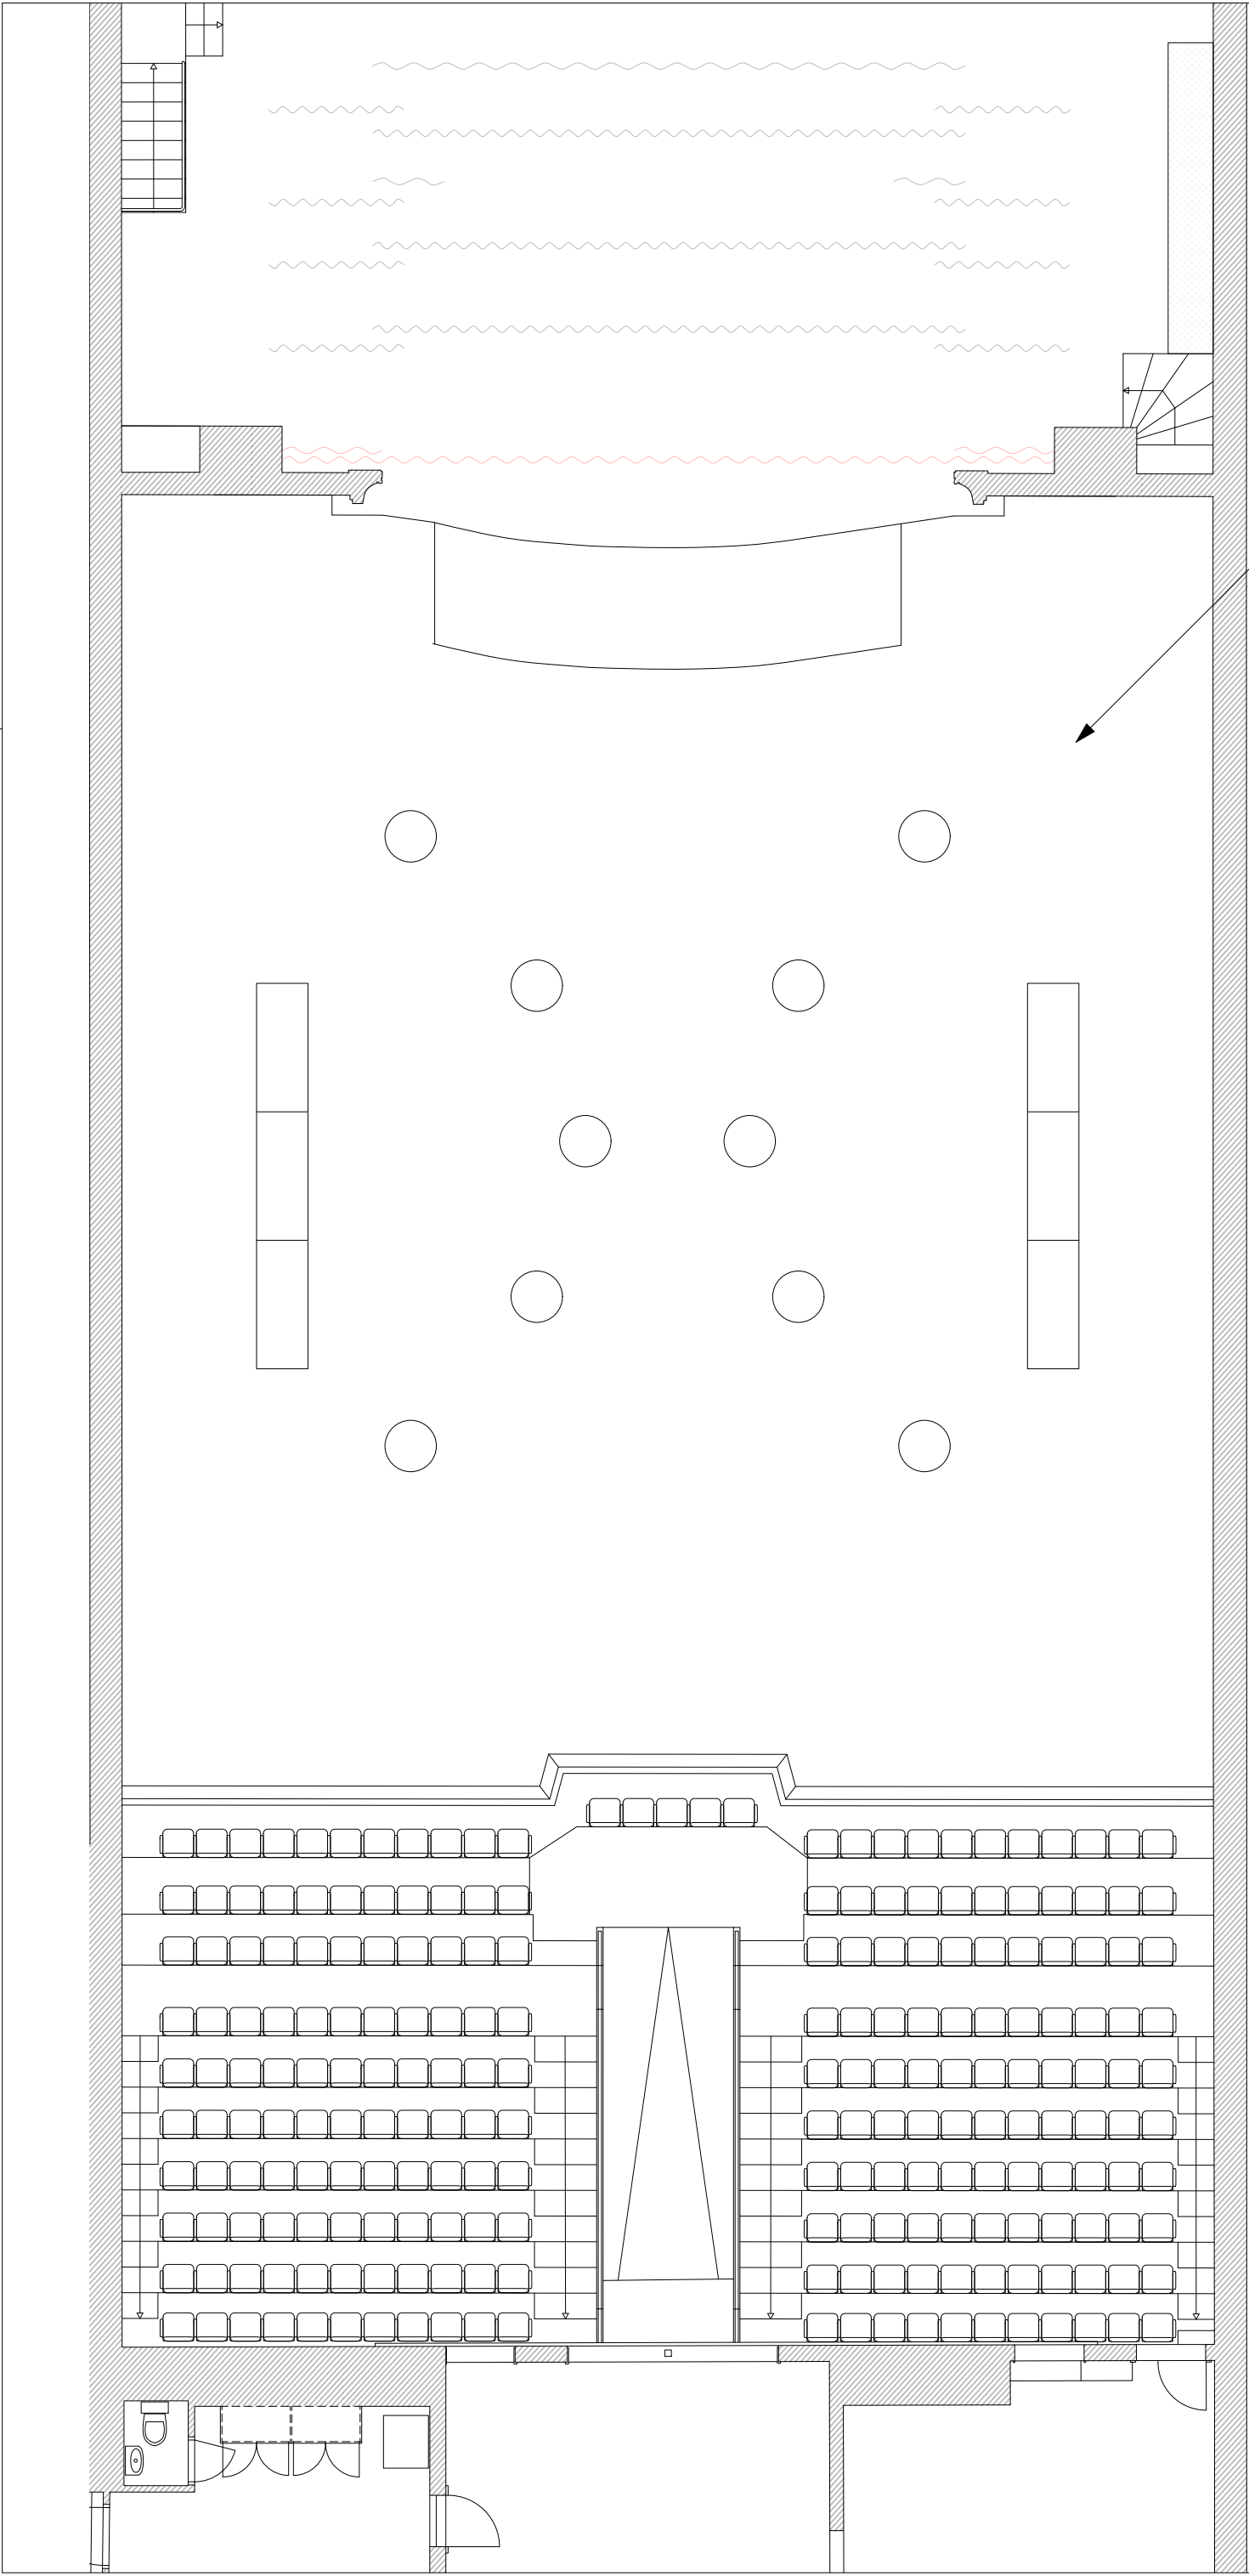

300 personnes

TITRE PROJET

Grande Salle

Maison Pulliérane

TITRE PLAN

Disposition Cocktail

DATE
10.08.2026

ÉCHELLE
1:100

VERSION

FORMAT PAPIER

ISO A3



VILLE DE
pully