



- Les franges écologiques
- Les patios puits de lumière
- Les massifs de vivaces
- Les toitures cours-jardins
- La végétation extensive (toitures)
- Les pelouses de gazon fleuri
- Les potagers
- Les massifs d'arbustes d'ornement
- Arbres existants
- Peuplier, érable, châta, tilleul
- Chêne, pin sylvestre
- Cerisier, sophora

Schéma de végétation

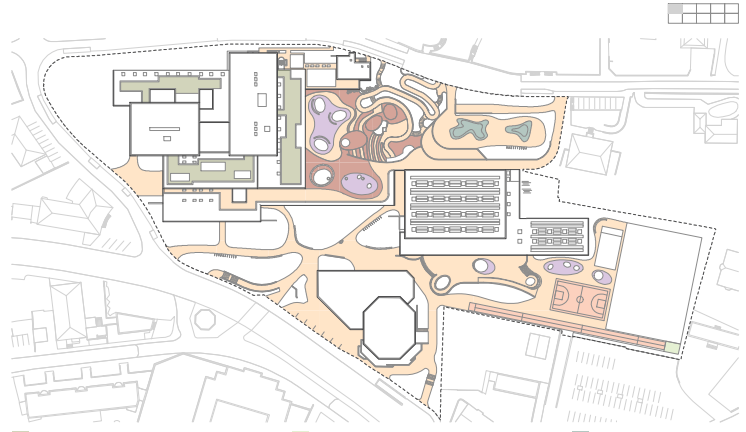

- Dalles béton
- Enrobé
- Pavés existants
- Sable
- Sol souple
- Béton pour skatepark
- Gravier


Schéma des revêtements

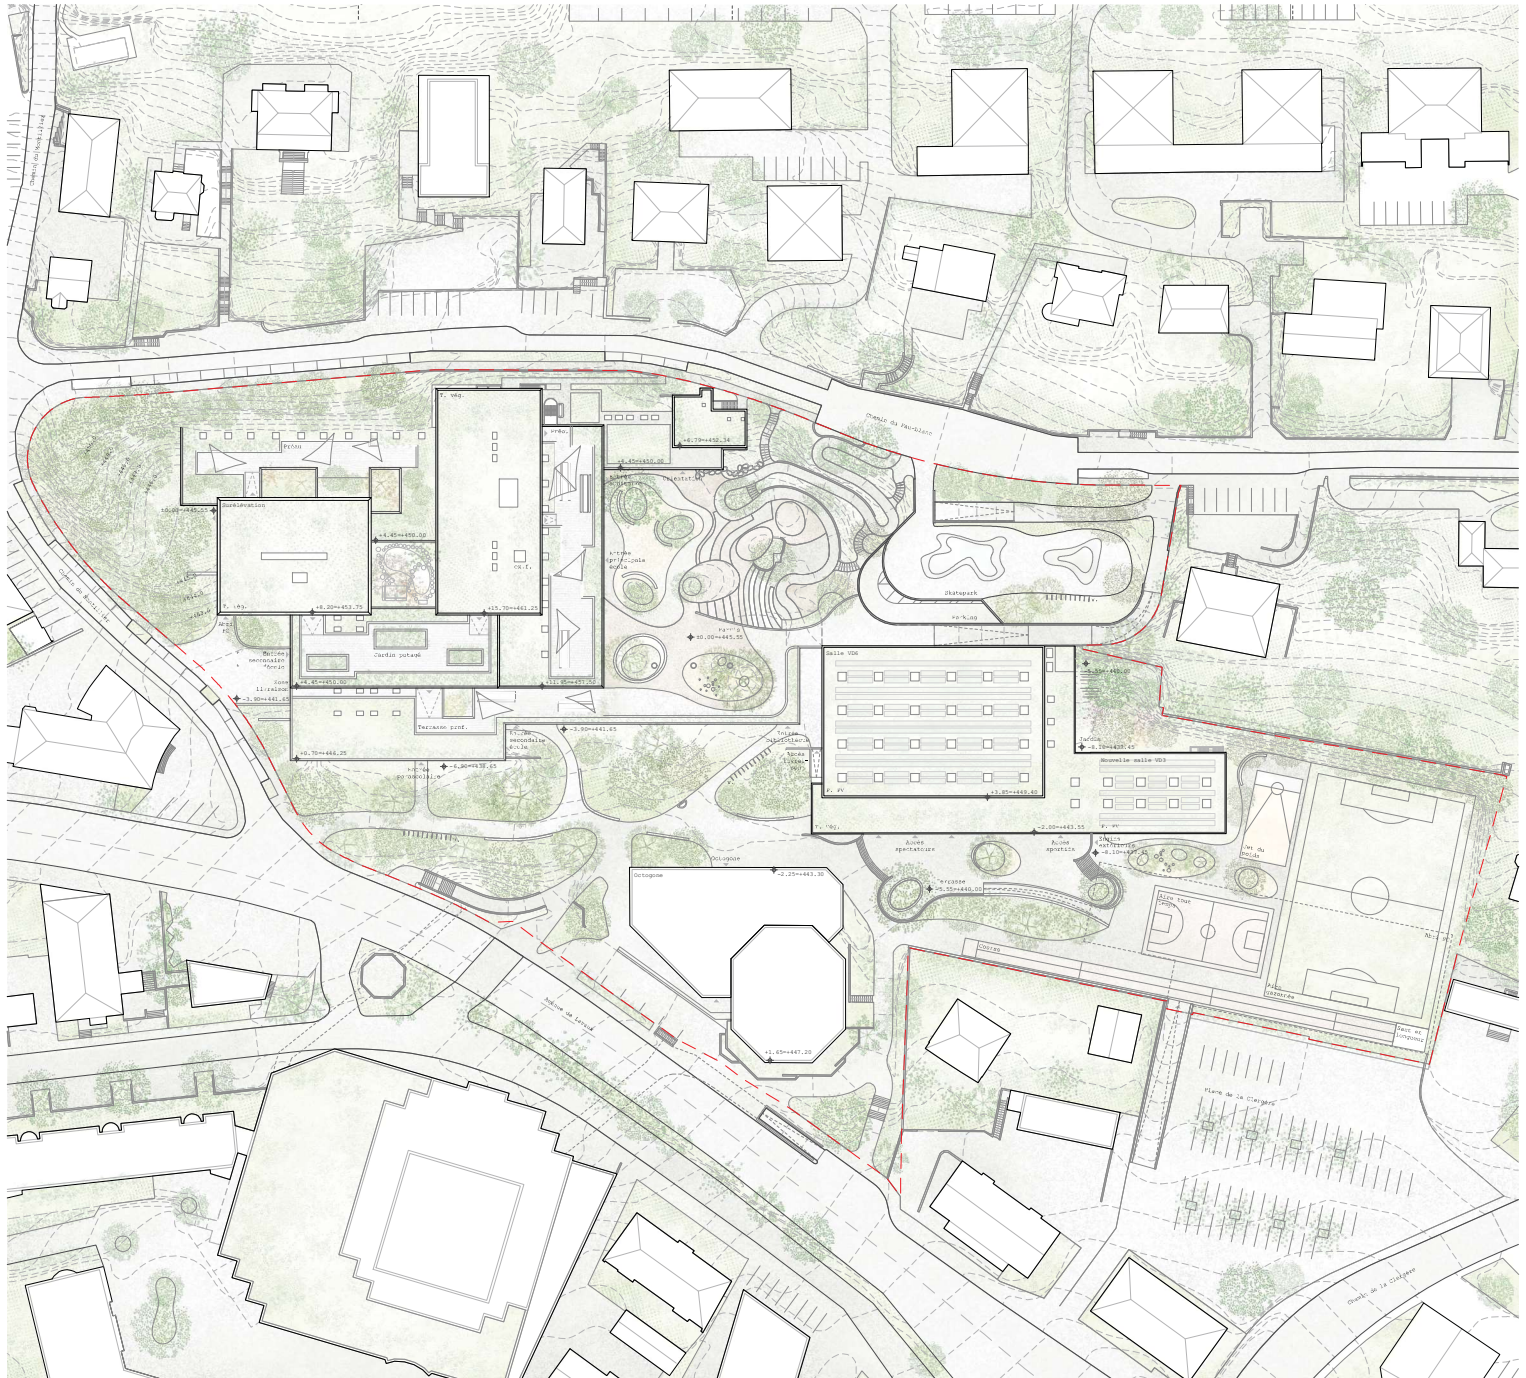




# Préavis N° 15-2025 - Collège Arnold Reymond - Plan et coupe du rez-de-chaussée

MBP "Site scolaire Arnold Reymond" - Anby Perneger & Associés SA

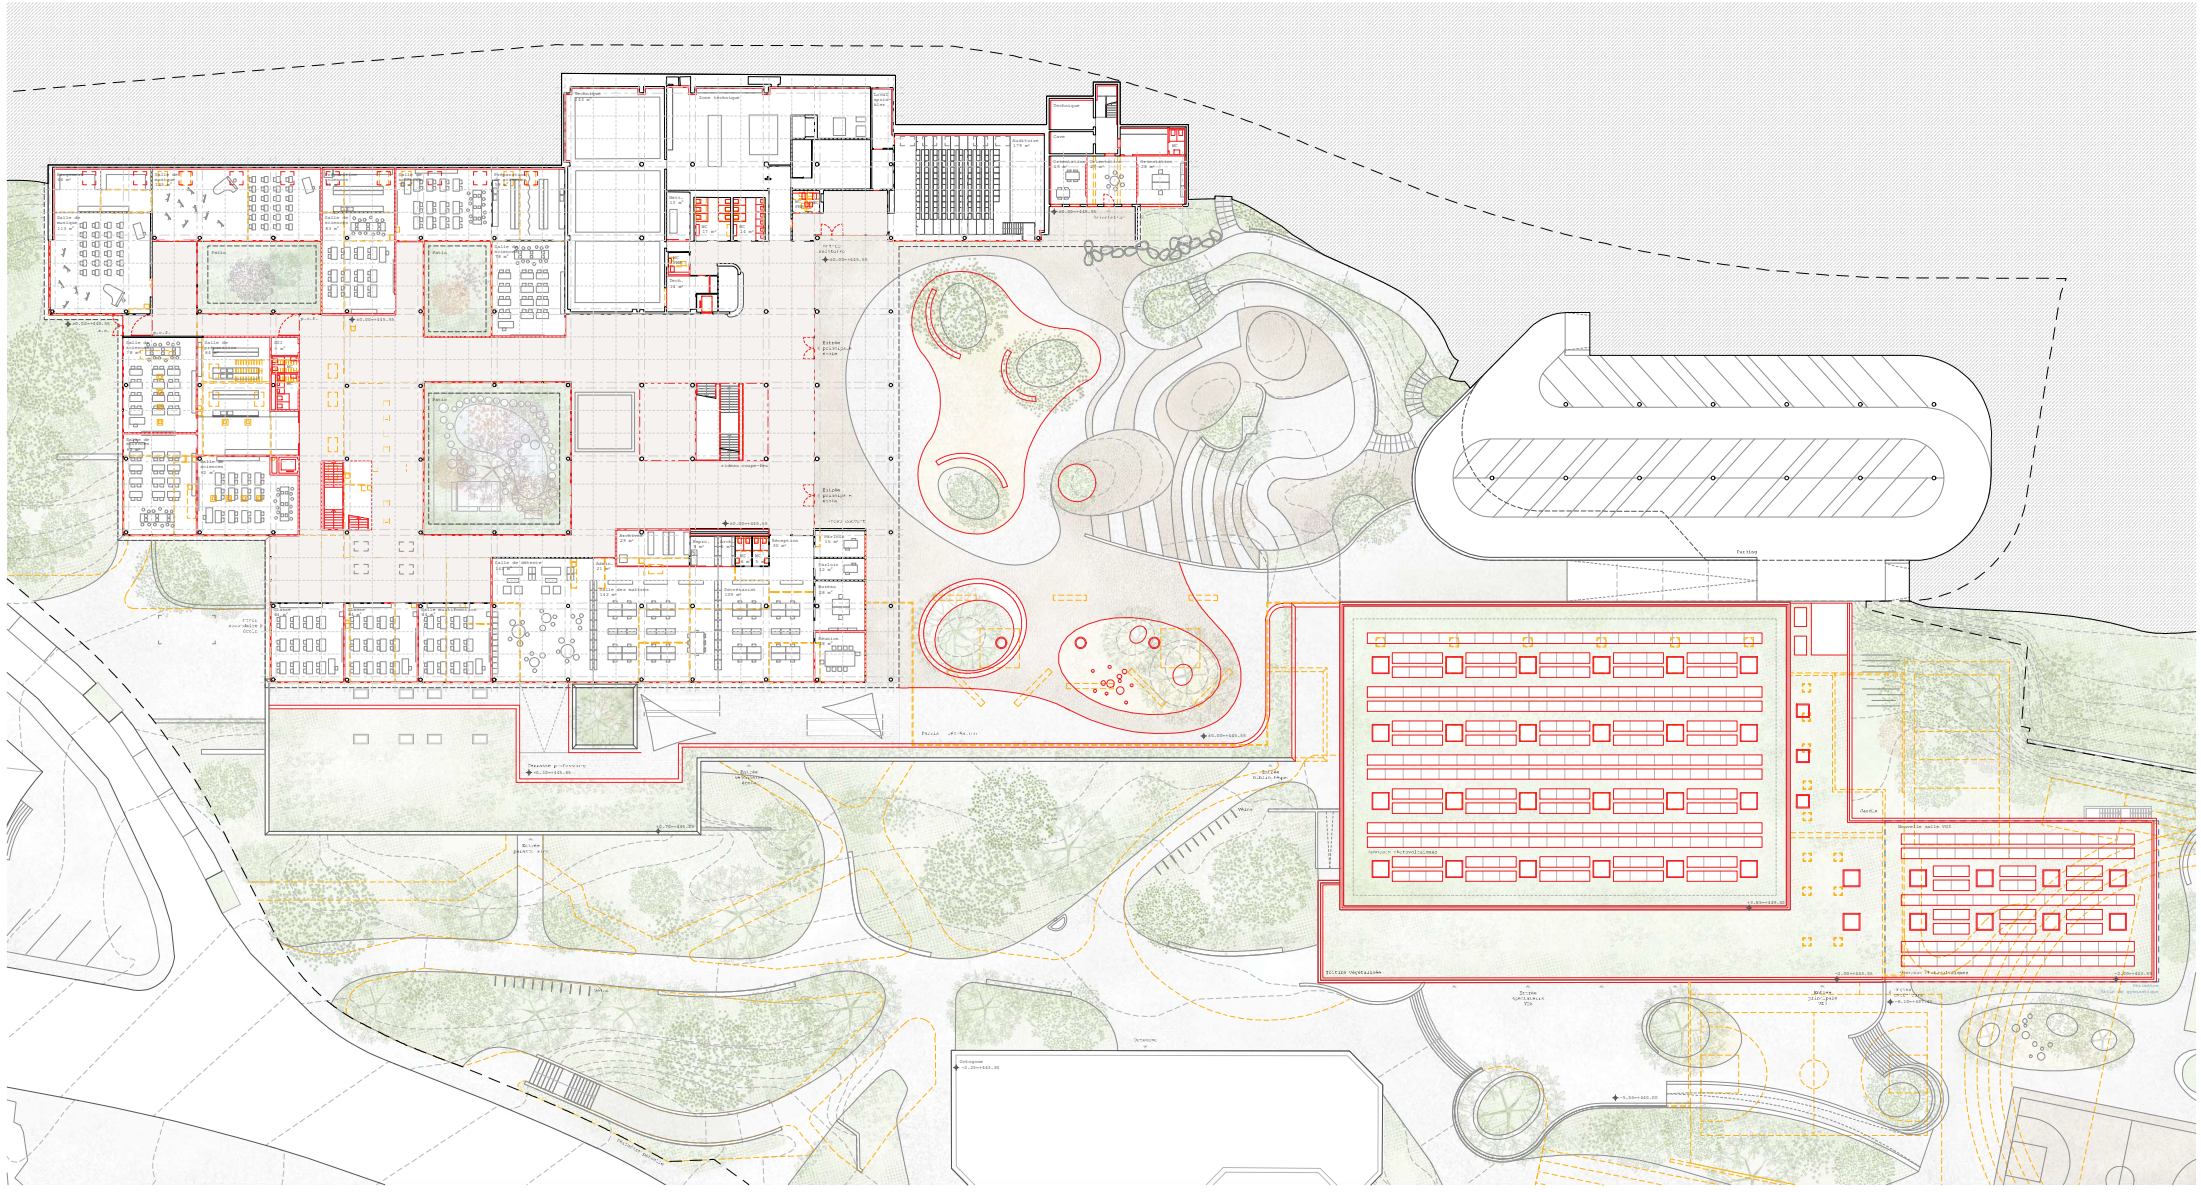

Rez de chaussée 1:200

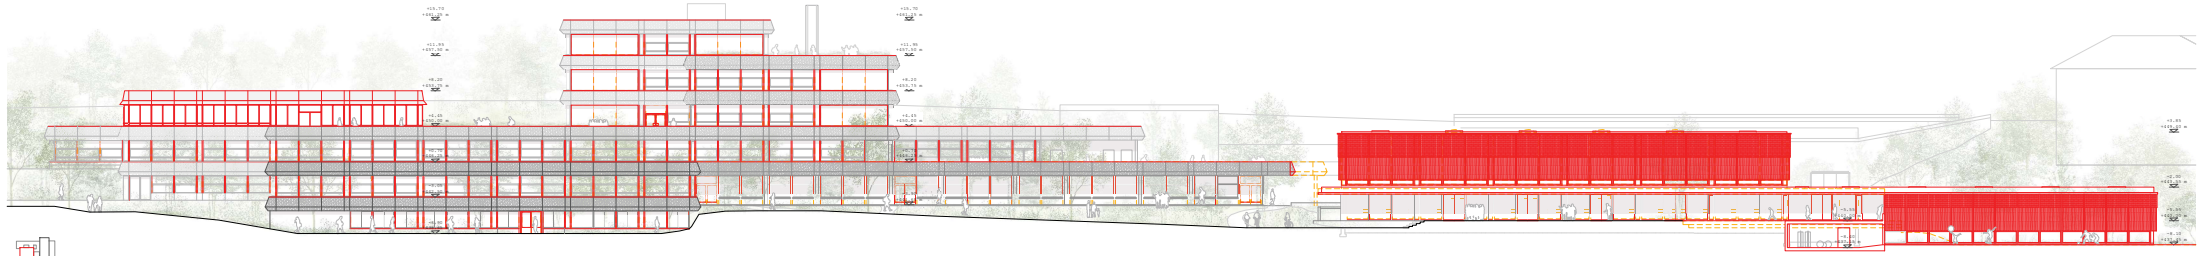


Élévation Sud 1:200







# Préavis N° 15-2025 - Collège Arnold Reymond - Plan et coupe du 1er étage


MEP "Site scolaire Arnold Reymond" - Amby Perneger & Associés SA

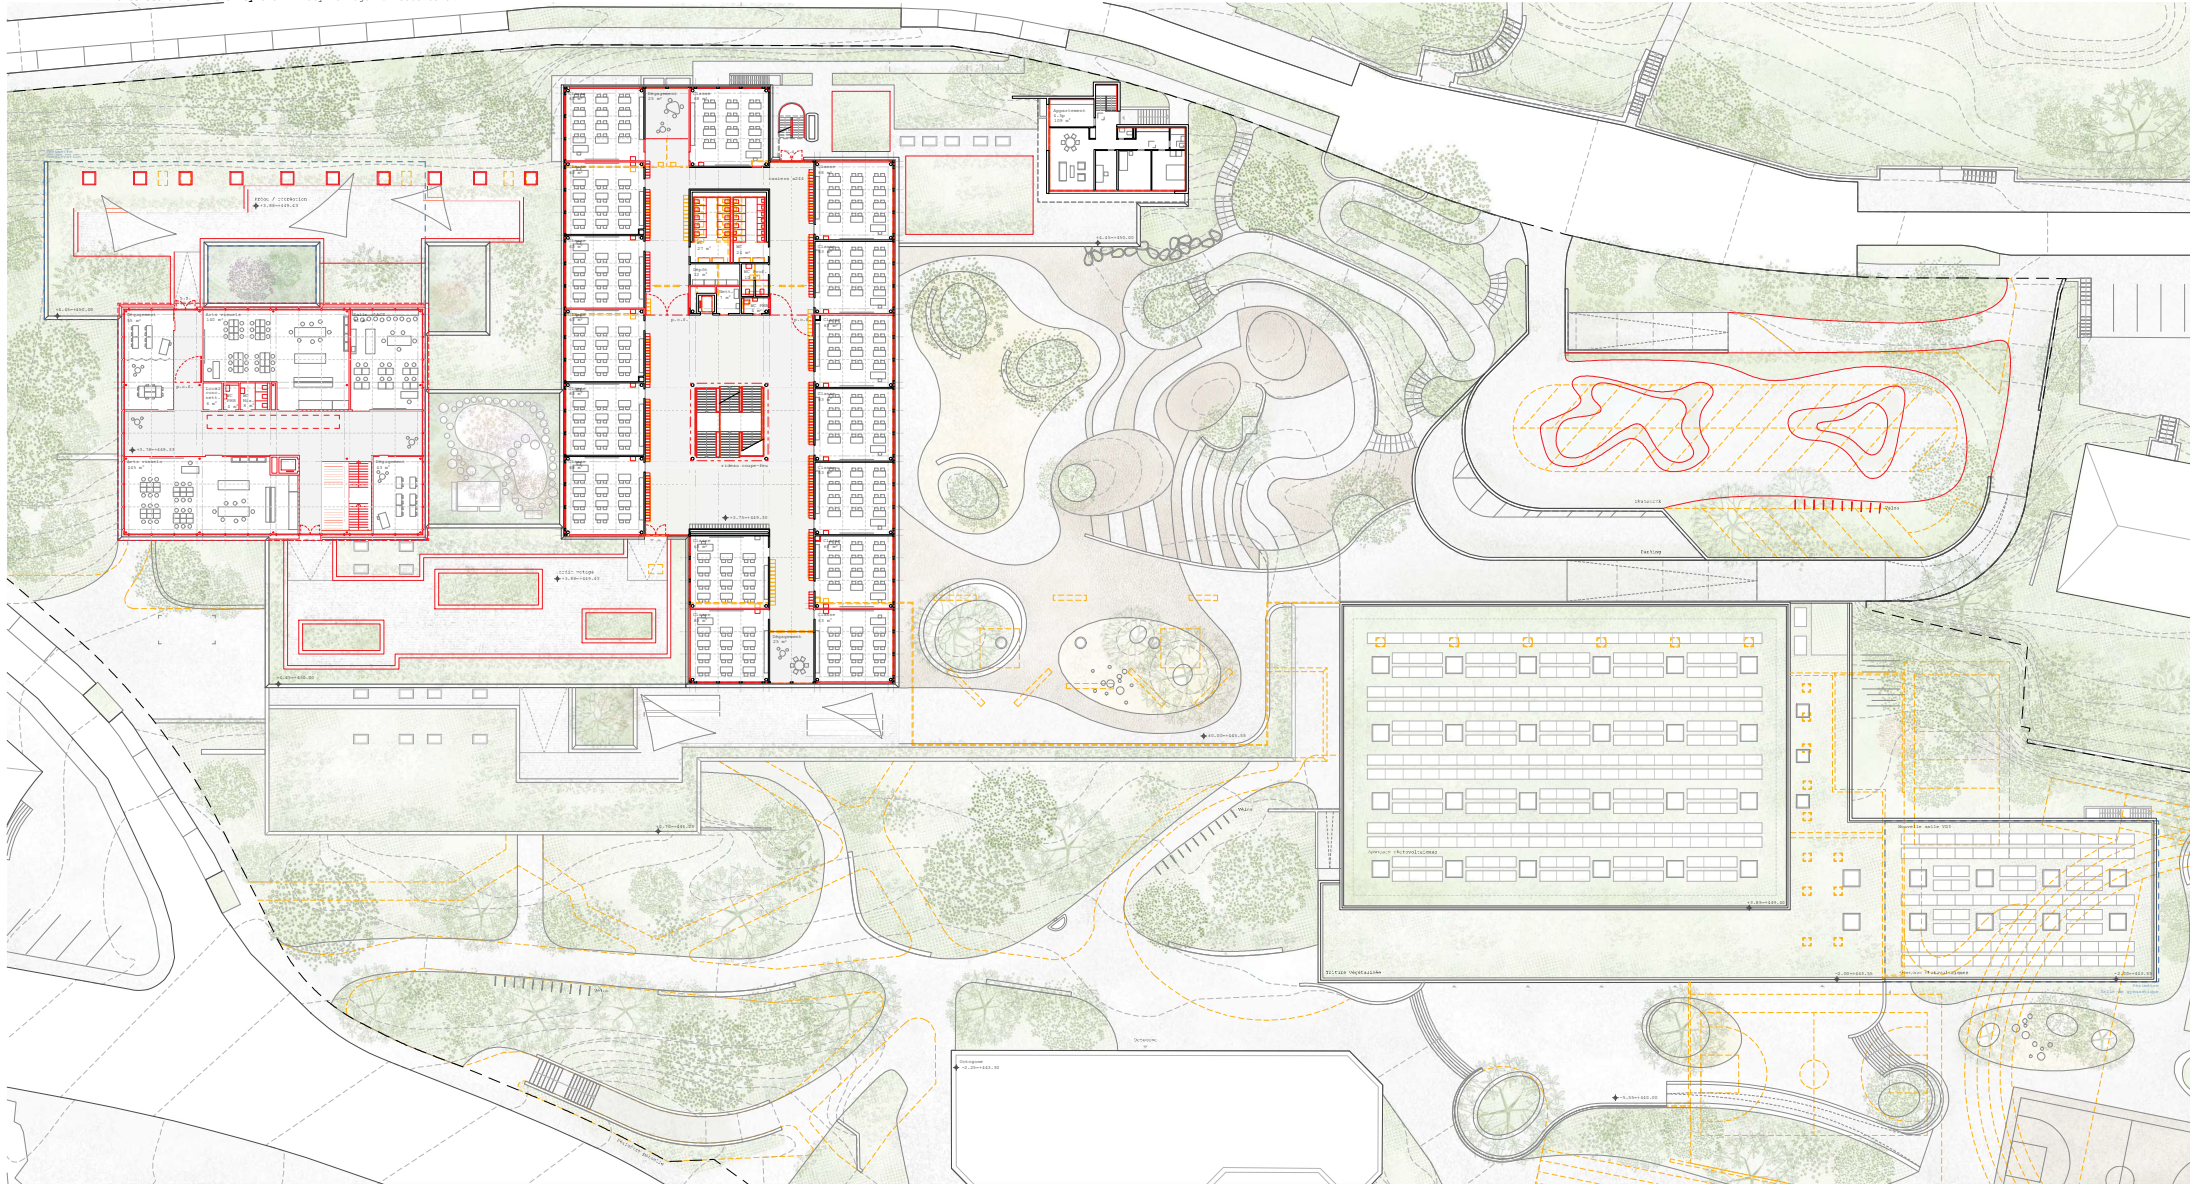

Etage +1 1:200

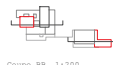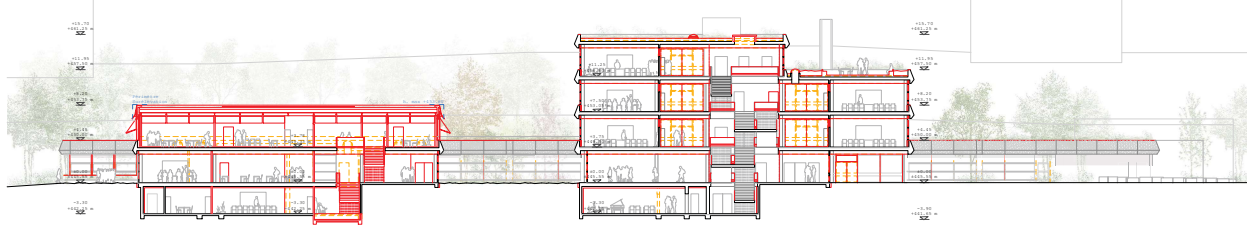

Coupe BB 1:200

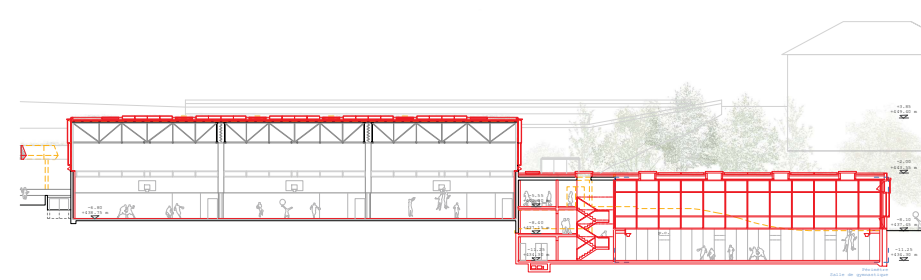







Préavis N° 15-2025 - Collège Arnold Reymond - Vue aérienne gym





