


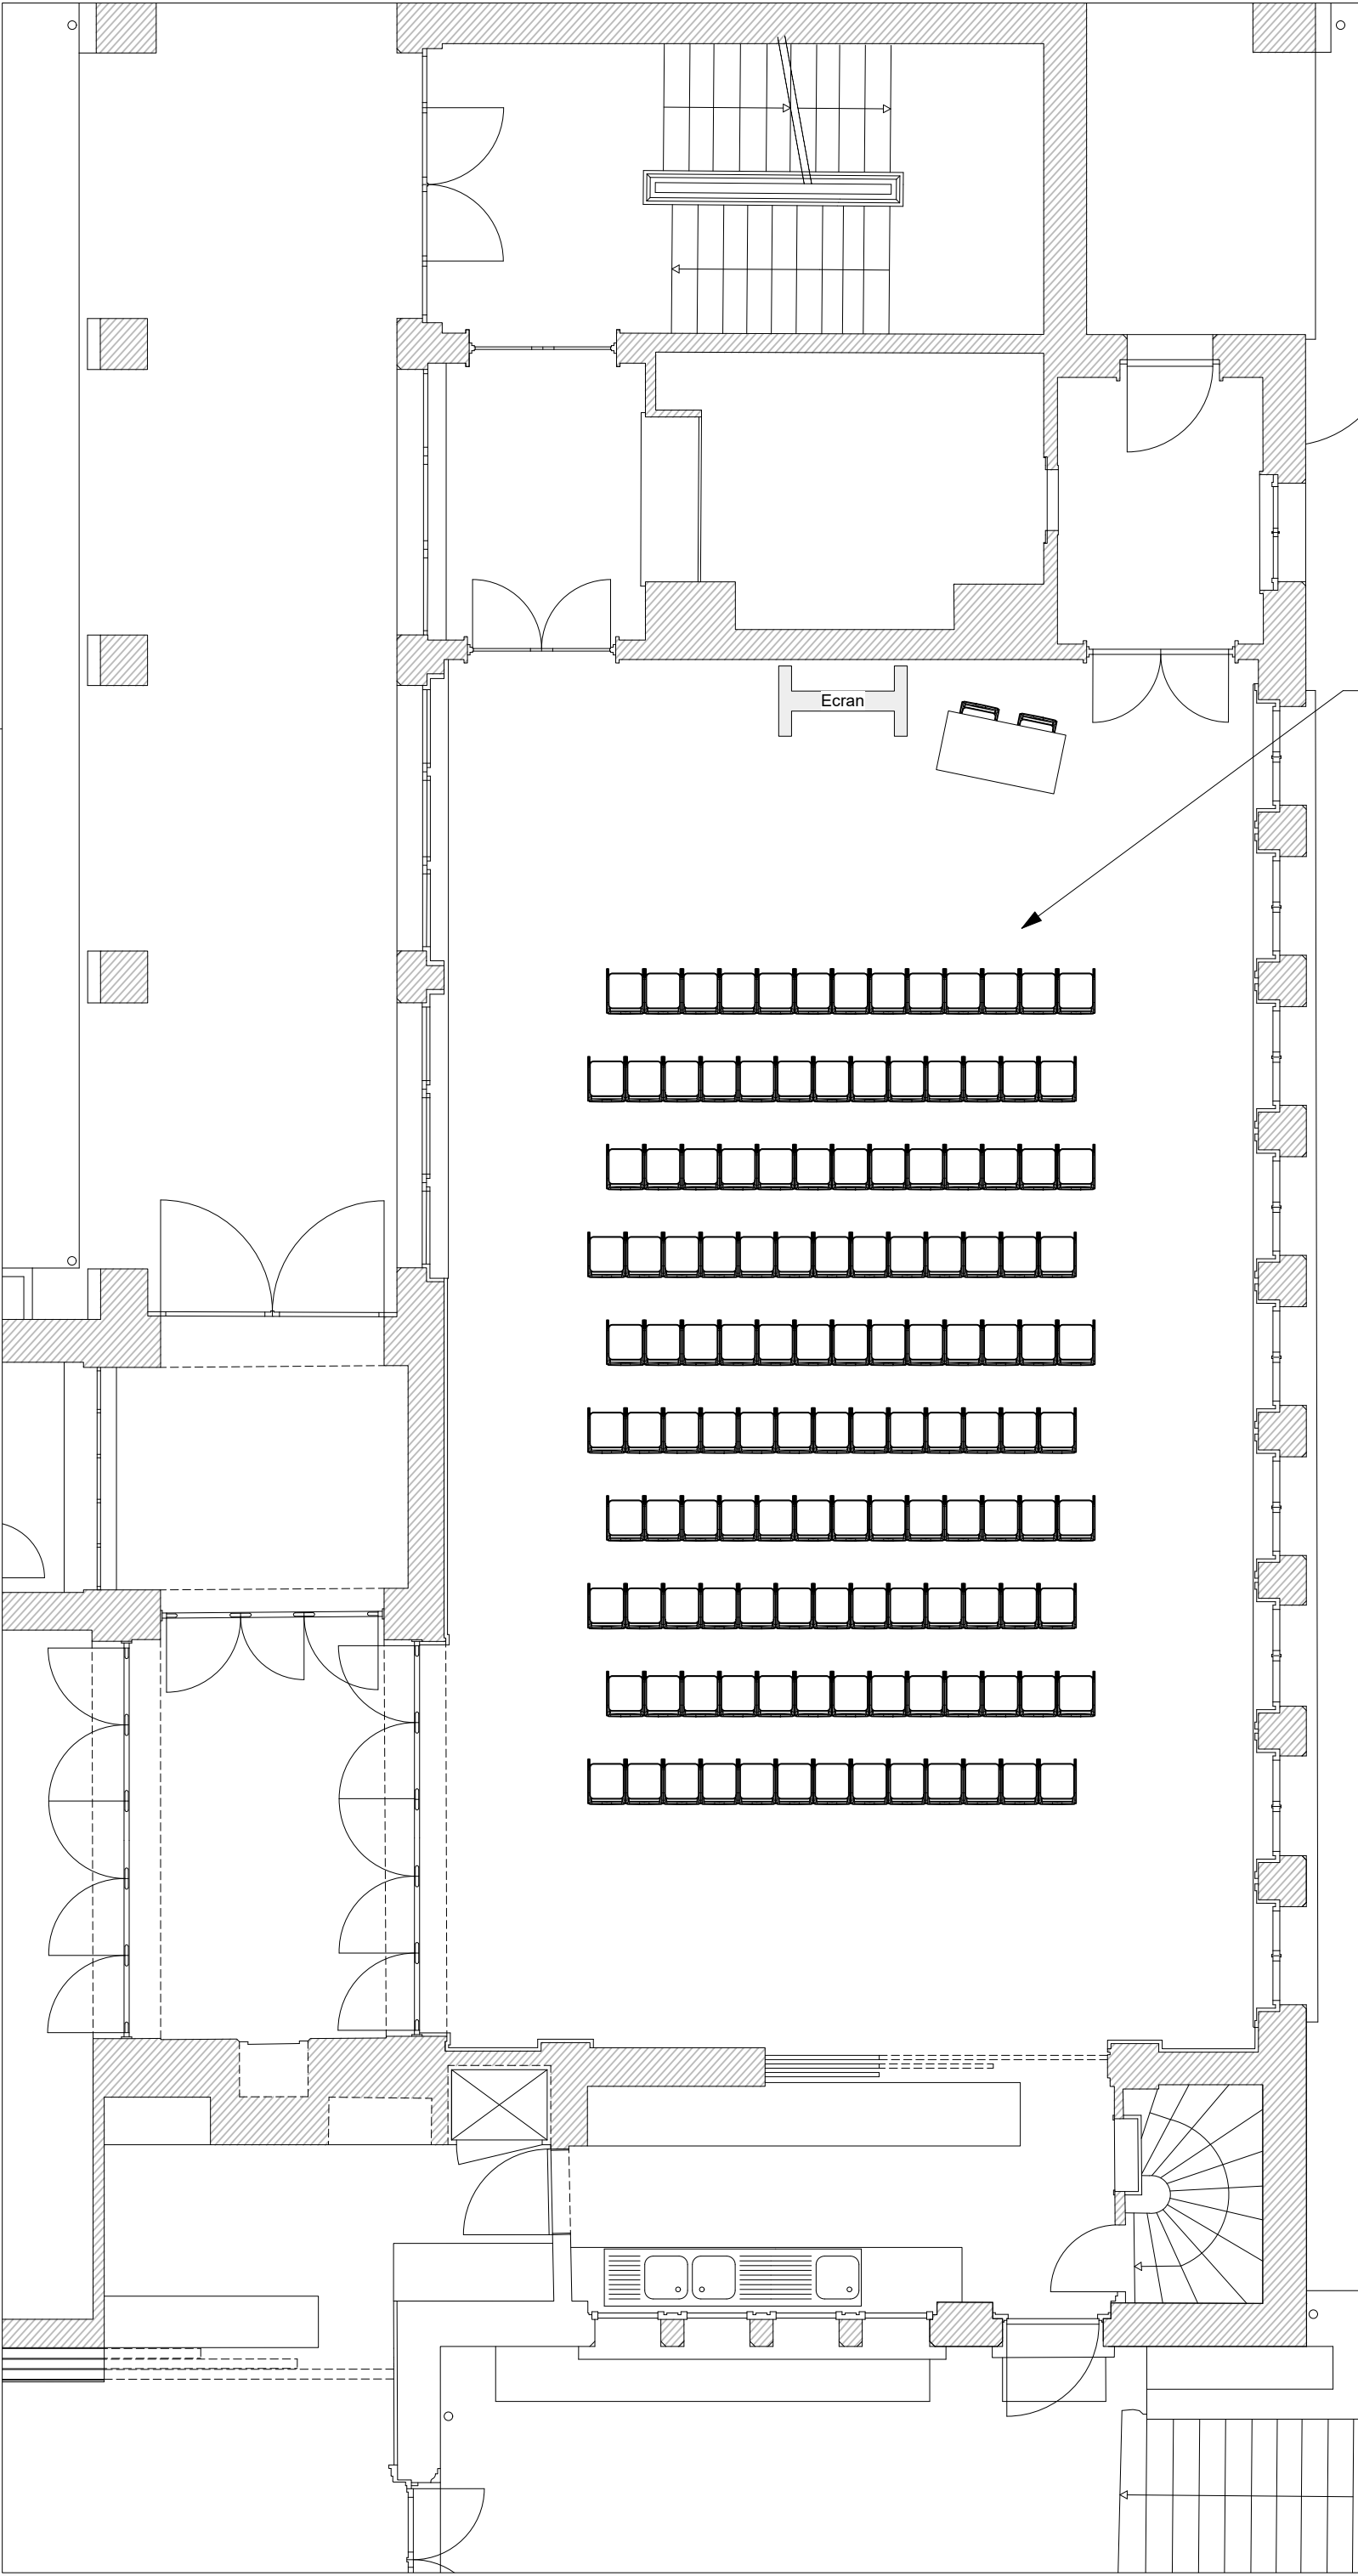

130 places

TITRE PROJET	
Foyer	
Maison Pulliérane	
TITRE PLAN	
Disposition Cinéma	
DATE	ÉCHELLE
18.08.2026	1:75
VERSION	FORMAT PAPIER
	ISO A3
	