



Préavis 16 - 2017  
 Construction d'une station de lavage  
 Plans de situation

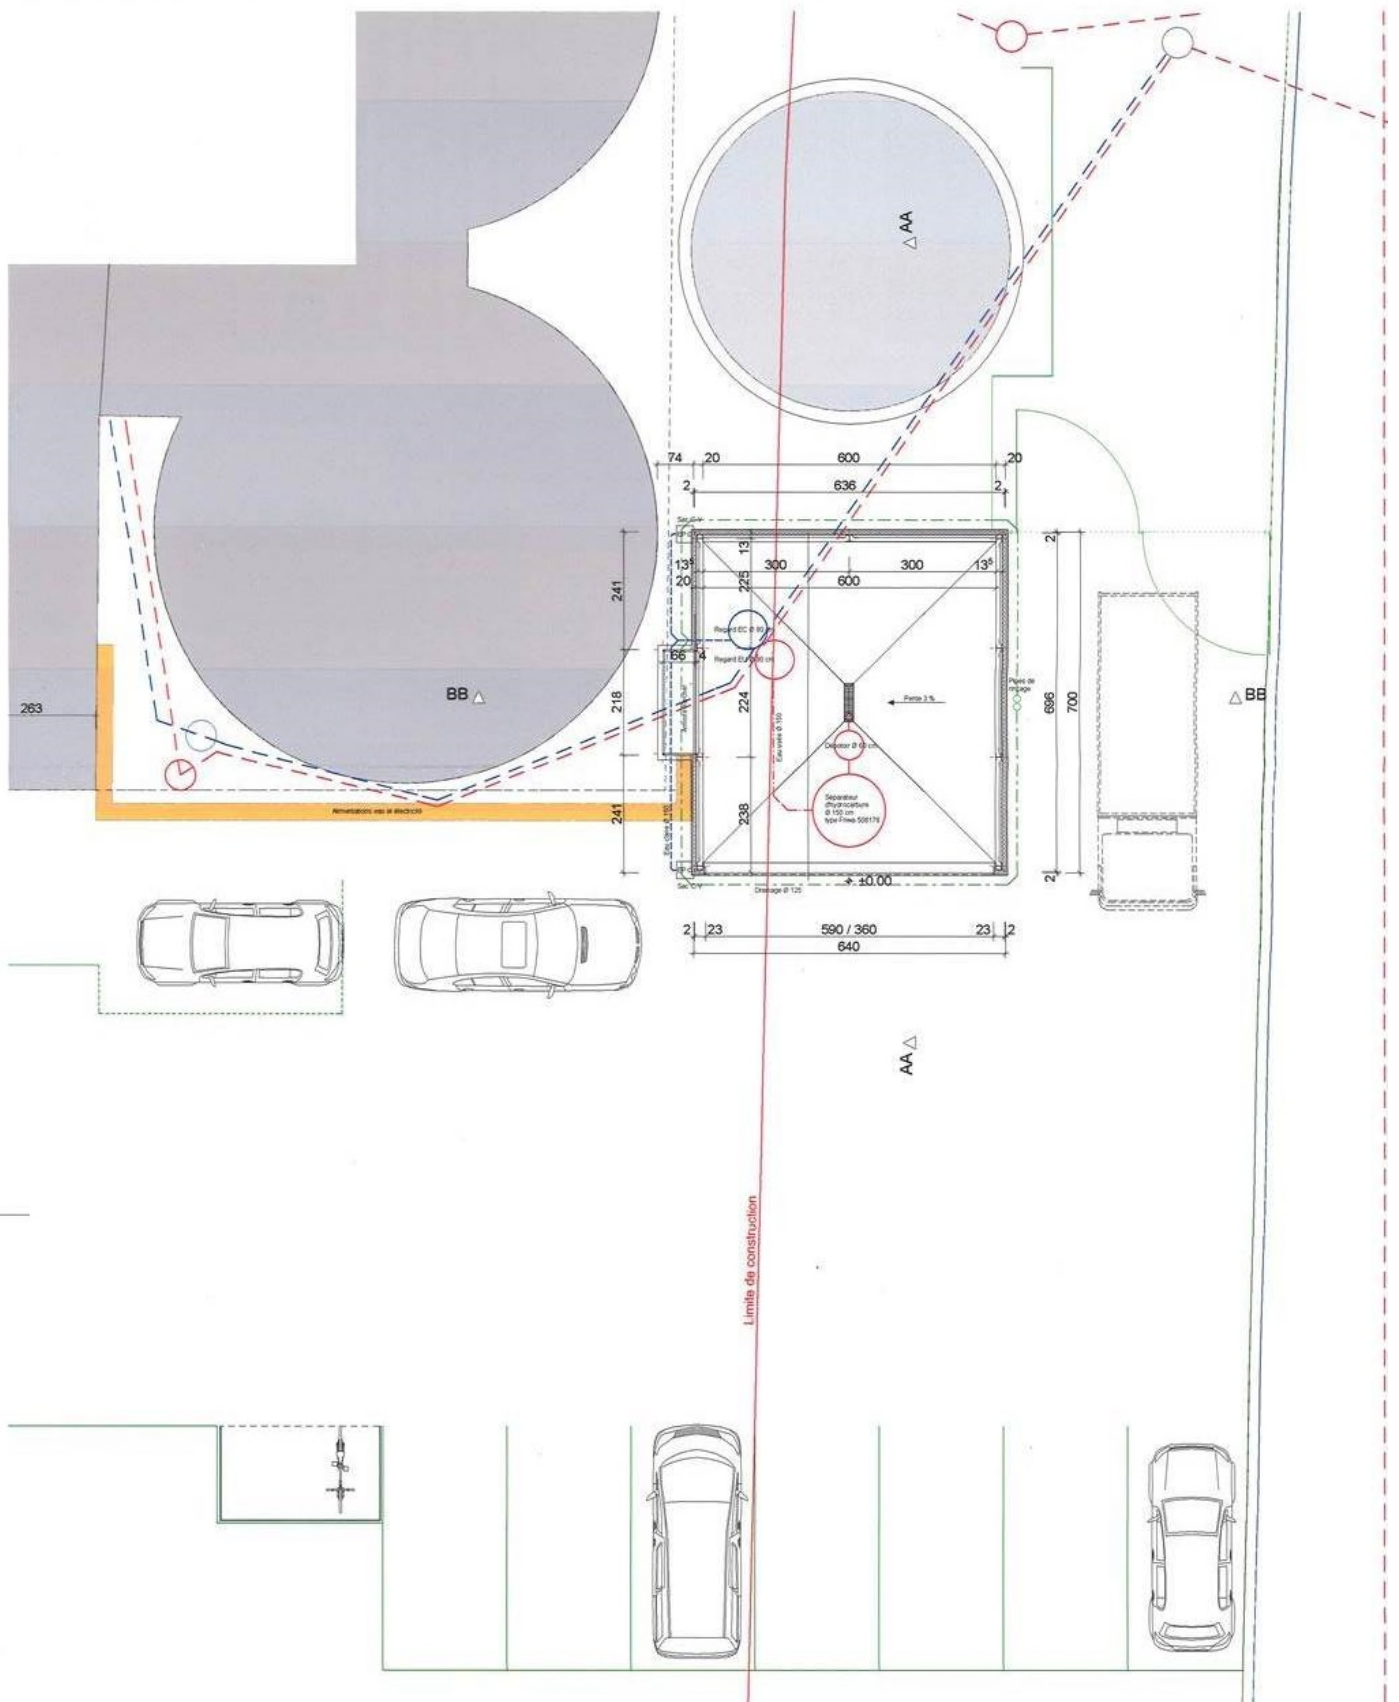


Préavis 16 - 2017  
 Construction d'une station de lavage  
 Plans de coupe


Toiture

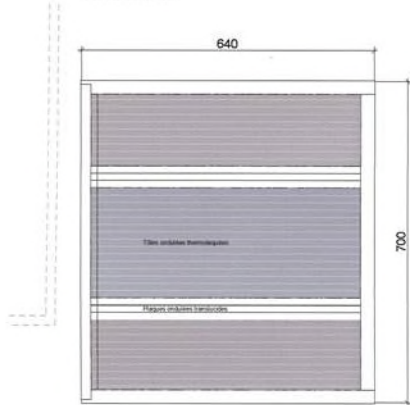

Charpente métallique

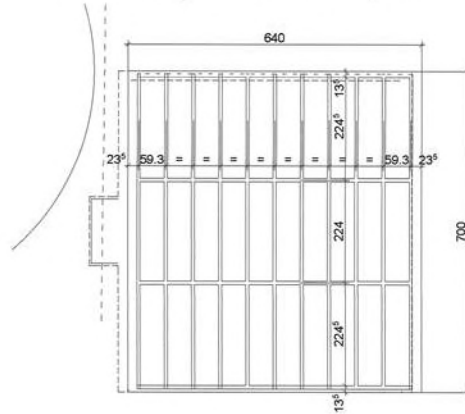


Façade Sud

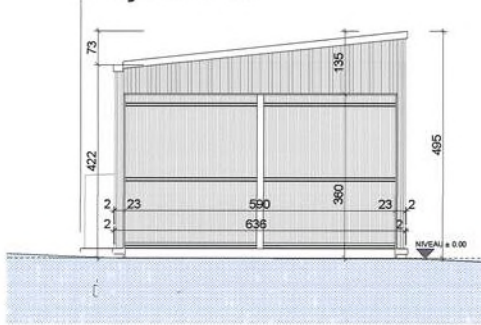


Coupe A-A




Façade Ouest

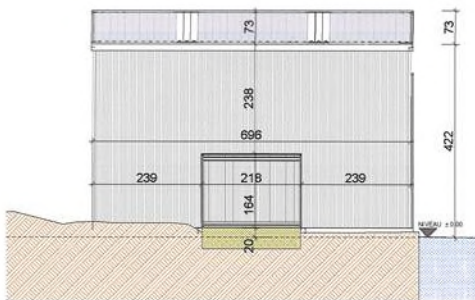

Façade Est

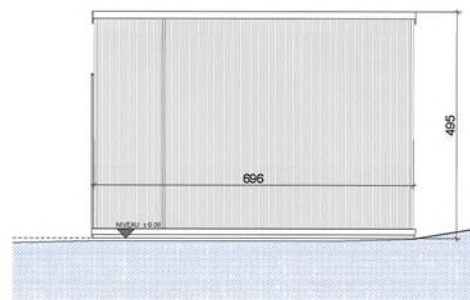

Coupe B-B

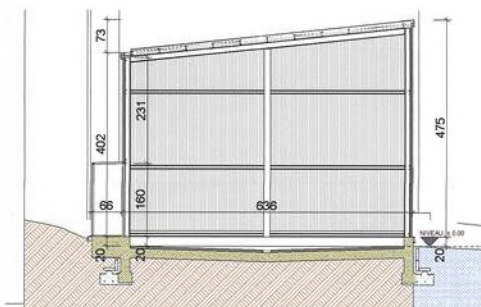

Façade Nord

