


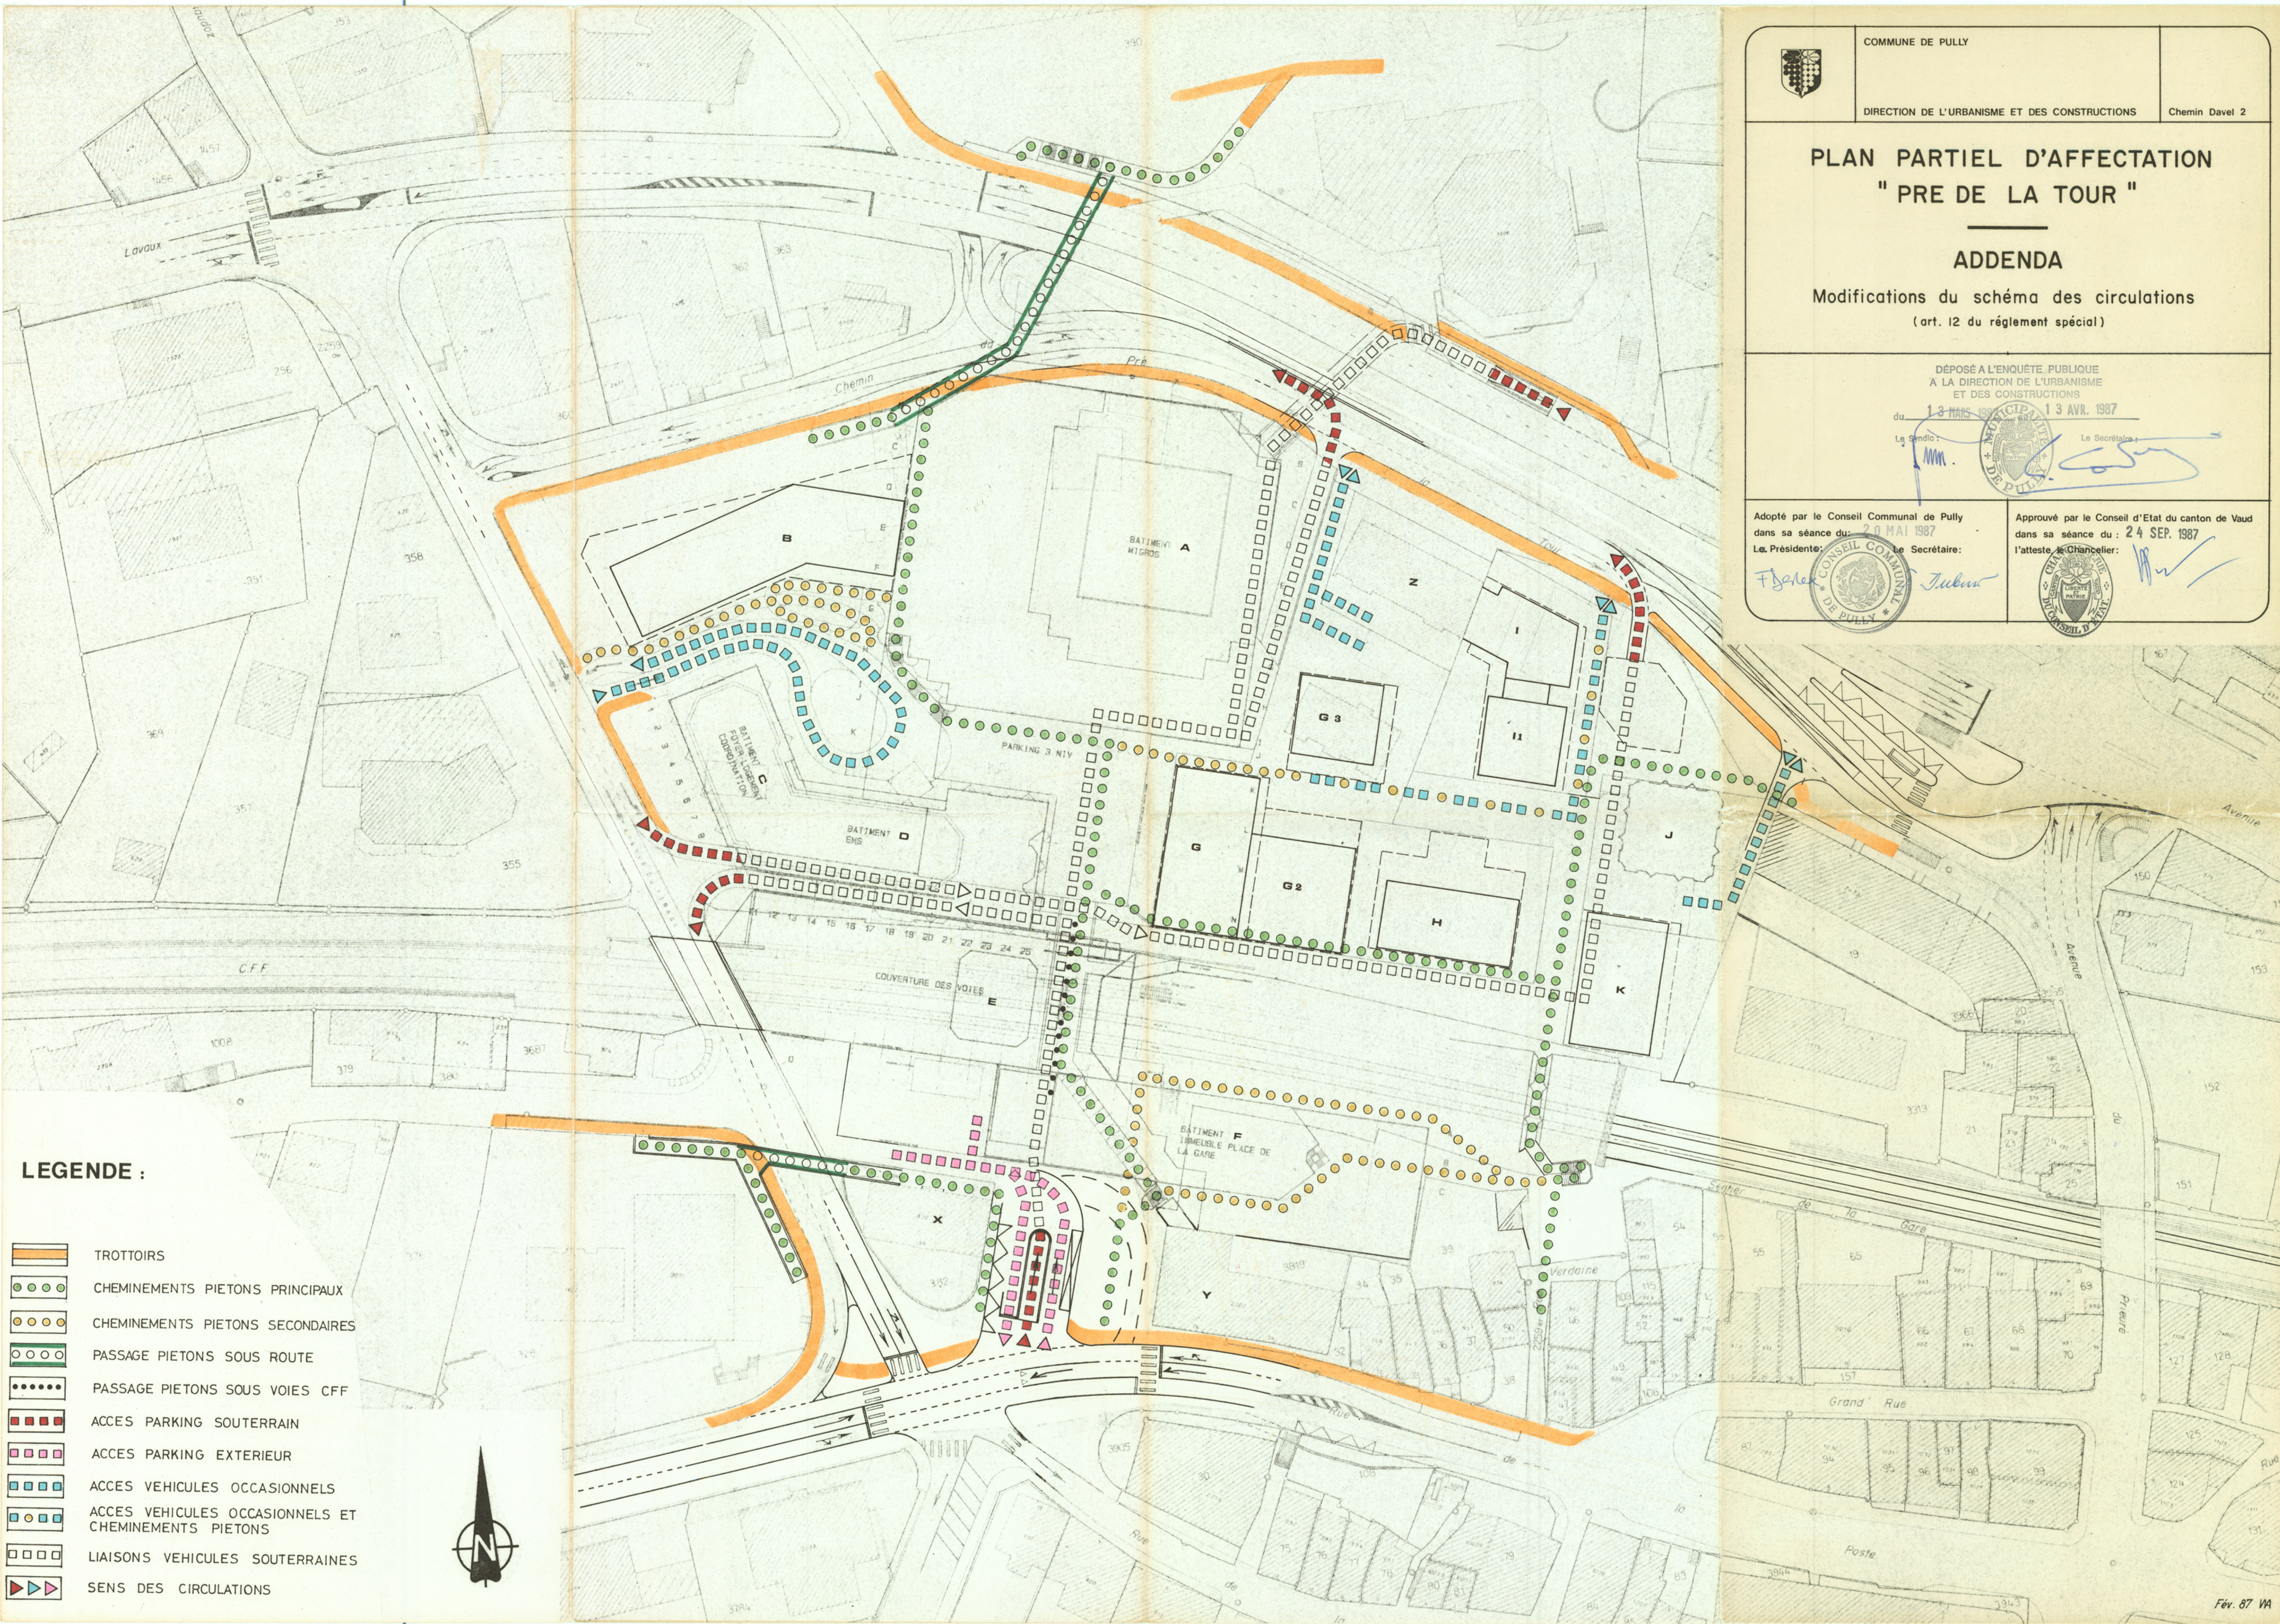

COMMUNE DE PULLY

DIRECTION DE L'URBANISME ET DES CONSTRUCTIONS

Chemin Davel 2

PLAN PARTIEL D'AFFECTATION " PRE DE LA TOUR "

ADDENDA

Modifications du schéma des circulations
(art. 12 du règlement spécial)


DÉPOSÉ À L'ENQUÊTE PUBLIQUE
À LA DIRECTION DE L'URBANISME
ET DES CONSTRUCTIONS

du 13 MARS 1987 au 13 AVR. 1987


Le Syndic: *MM.*

Le Secrétaire: *[Signature]*

Adopté par le Conseil Communal de Pully
dans sa séance du: 20 MAI 1987
Le Président: *[Signature]* Le Secrétaire: *[Signature]*

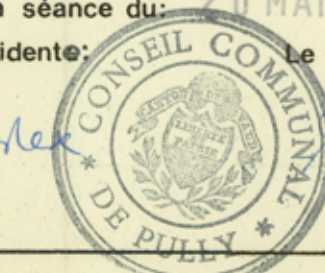

Approuvé par le Conseil d'Etat du canton de Vaud
dans sa séance du: 24 SEP. 1987
L'atteste le Chancelier: *[Signature]*

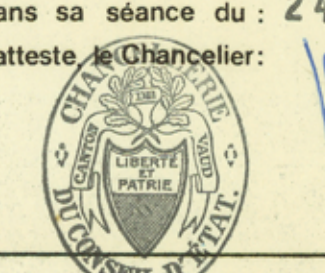

LEGENDE :

- TROTTOIRS
- CHEMINEMENTS PIETONS PRINCIPAUX
- CHEMINEMENTS PIETONS SECONDAIRES
- PASSAGE PIETONS SOUS ROUTE
- PASSAGE PIETONS SOUS VOIES CFF
- ACCES PARKING SOUTERRAIN
- ACCES PARKING EXTERIEUR
- ACCES VEHICULES OCCASIONNELS
- ACCES VEHICULES OCCASIONNELS ET CHEMINEMENTS PIETONS
- LIAISONS VEHICULES SOUTERRAINES
- SENS DES CIRCULATIONS

