

Plan dressé pour le projet d'ouvrage  
" 696 - Chemin de la Plage - Secteur STEP Piscine "

RESEAUX PROJETES

Situation

|                                                                            |                                                                                                 |                                                                      |                                     |
|----------------------------------------------------------------------------|-------------------------------------------------------------------------------------------------|----------------------------------------------------------------------|-------------------------------------|
| Dessiné: E.C.<br>Corrigé: N.B.<br>Date: 29/09/2020<br>Format: (147 x 59,4) | Géodonné: d'Etat de Vaud<br>Municipalité: Pully<br>Date d'émission: 24/09/2025<br>0151@pully.ch | Ch. de la Damazette 13<br>1000 Pully<br>02172132.00<br>0151@pully.ch | Plan n°: 696-102<br>Echelles: 1:200 |
|----------------------------------------------------------------------------|-------------------------------------------------------------------------------------------------|----------------------------------------------------------------------|-------------------------------------|


Ref.: g:\vtsi\duel\02\_chantiers\04\_projets\696 chemin de la plage - secteur step piscine\7\_travail\bureau technique\696-102 chemin de la plage - secteur step piscine\_exutoire pour la step.dwg

| Indice | Date | Modifications: |
|--------|------|----------------|
| a      | x    | x              |
| b      |      |                |
| c      |      |                |
| d      |      |                |



LEGENDE:

- Accès privé véhicules
- Arbre projeté
- Arbre à abattre
- Borne hydrante nouvelle
- Luminaire conservé
- Luminaire nouveau
- Luminaire supprimé
- Armoire TV existante
- Armoire TV nouvelle
- Eaux claires existantes
- Eaux mélangées existantes
- Eau potable existante
- Electricité existante
- Swisscom existant
- MT-HT existante
- Eaux usées projet
- Eau potable projet
- Eau potable Lausanne projet
- Gaz projet
- Cablecom projet
- Grille EC projetée
- Accès privé piétonnier
- Arbre existant
- Borne hydrante existante
- Borne hydrante supprimée
- Armoire électrique existante
- Armoire électrique nouvelle
- Armoire électrique supprimée
- Armoire TV supprimée
- Pylône TL
- Eaux usées existantes
- Eau d'arrosage existant
- Eau potable Lausanne existant
- Gaz existant
- Cablecom existant
- Conduite hors-service
- Eaux usées projet
- Eaux d'arrosage projet
- Electricité projet
- Eau potable Lausanne projet
- Gaz projet
- Cablecom projet
- Conduite à démolir
- Chambre EU projetée

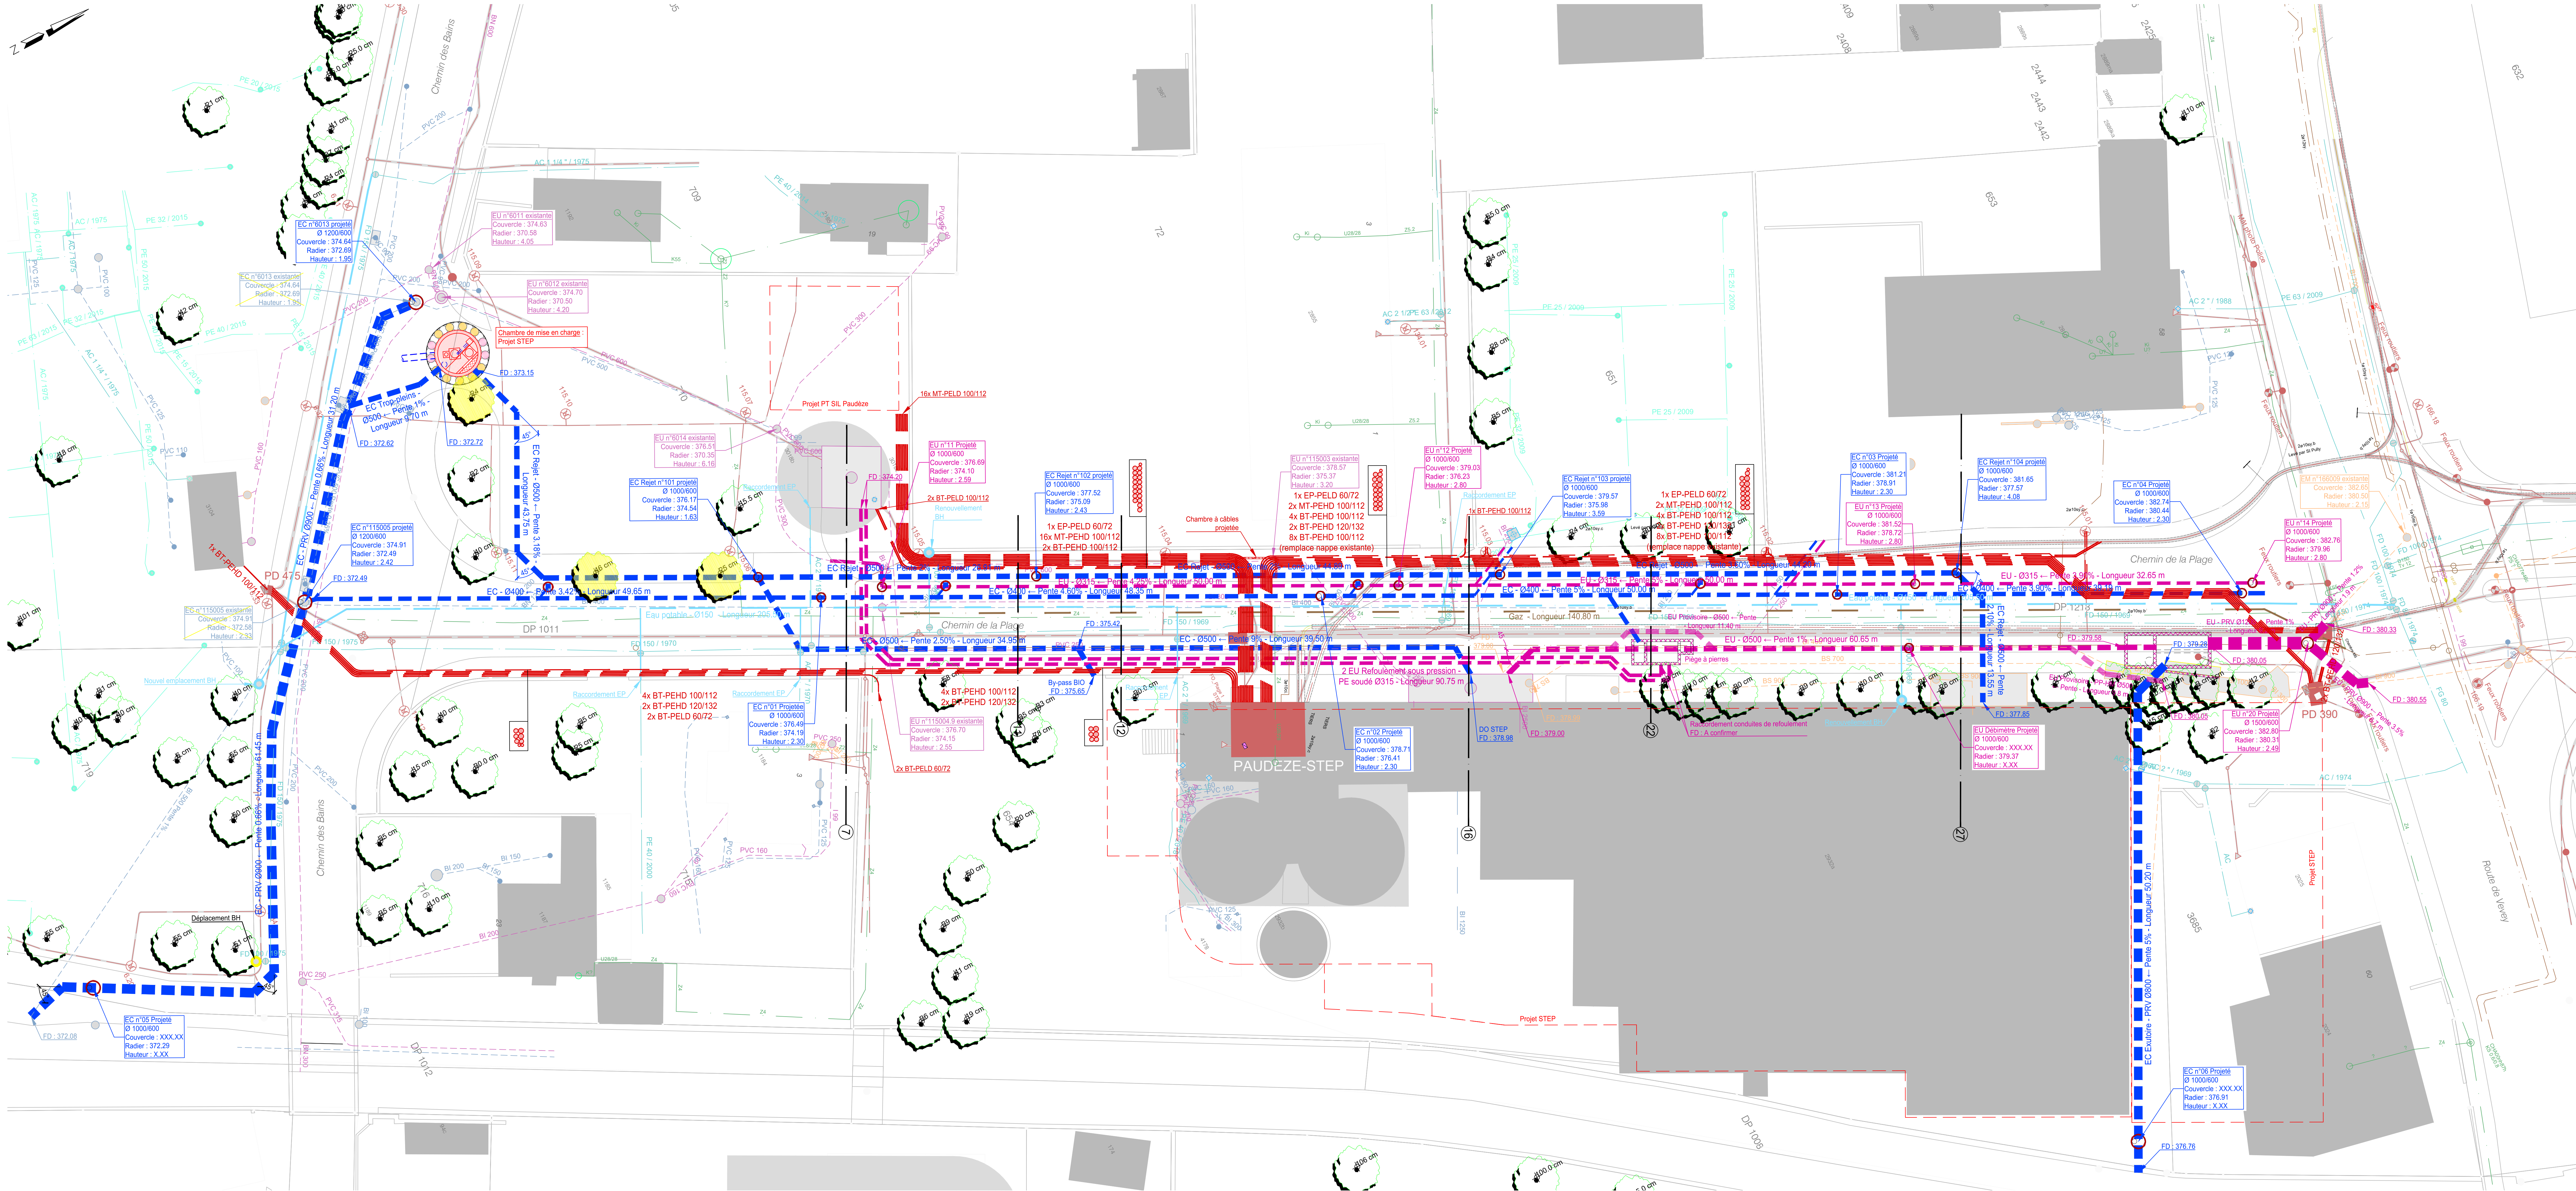



Direction des Travaux et des Services Industriels

Plan dressé pour le projet d'ouvrage  
" 696 - Chemin de la Plage - Secteur STEP Piscine "

RESEAUX PROJETES

Profils en travers


|                    |                             |                        |                  |
|--------------------|-----------------------------|------------------------|------------------|
| Desiné: Eco        | Géodonnée: G. Etal de Vaud  | Ch. de la Damataire 13 | Plan n°: 696-103 |
| Contrôle: Nby      | Mesuration: Cadastale       | 1009 Pully             | Echelles: 1:200  |
| Date: 20.09.2025   | Date d'émission: 24.09.2025 | 021721.32.00           |                  |
| Format: (126x89.1) |                             | dtsi@pully.ch          |                  |

Réf.: g:\dtsi\due\dtsi\02\_chantiers\04\_projets\696\_chemin de la plage - secteur step piscine\7\_travail\bureau technique\696-102\_chemin de la plage - secteur step piscine\_extoite pour la step.dwg


| Indice | Date | Modifications |
|--------|------|---------------|
| a      | X    | X             |
| b      |      |               |
| c      |      |               |
| d      |      |               |




PROFIL EN TRAVERS N°7  
1:50

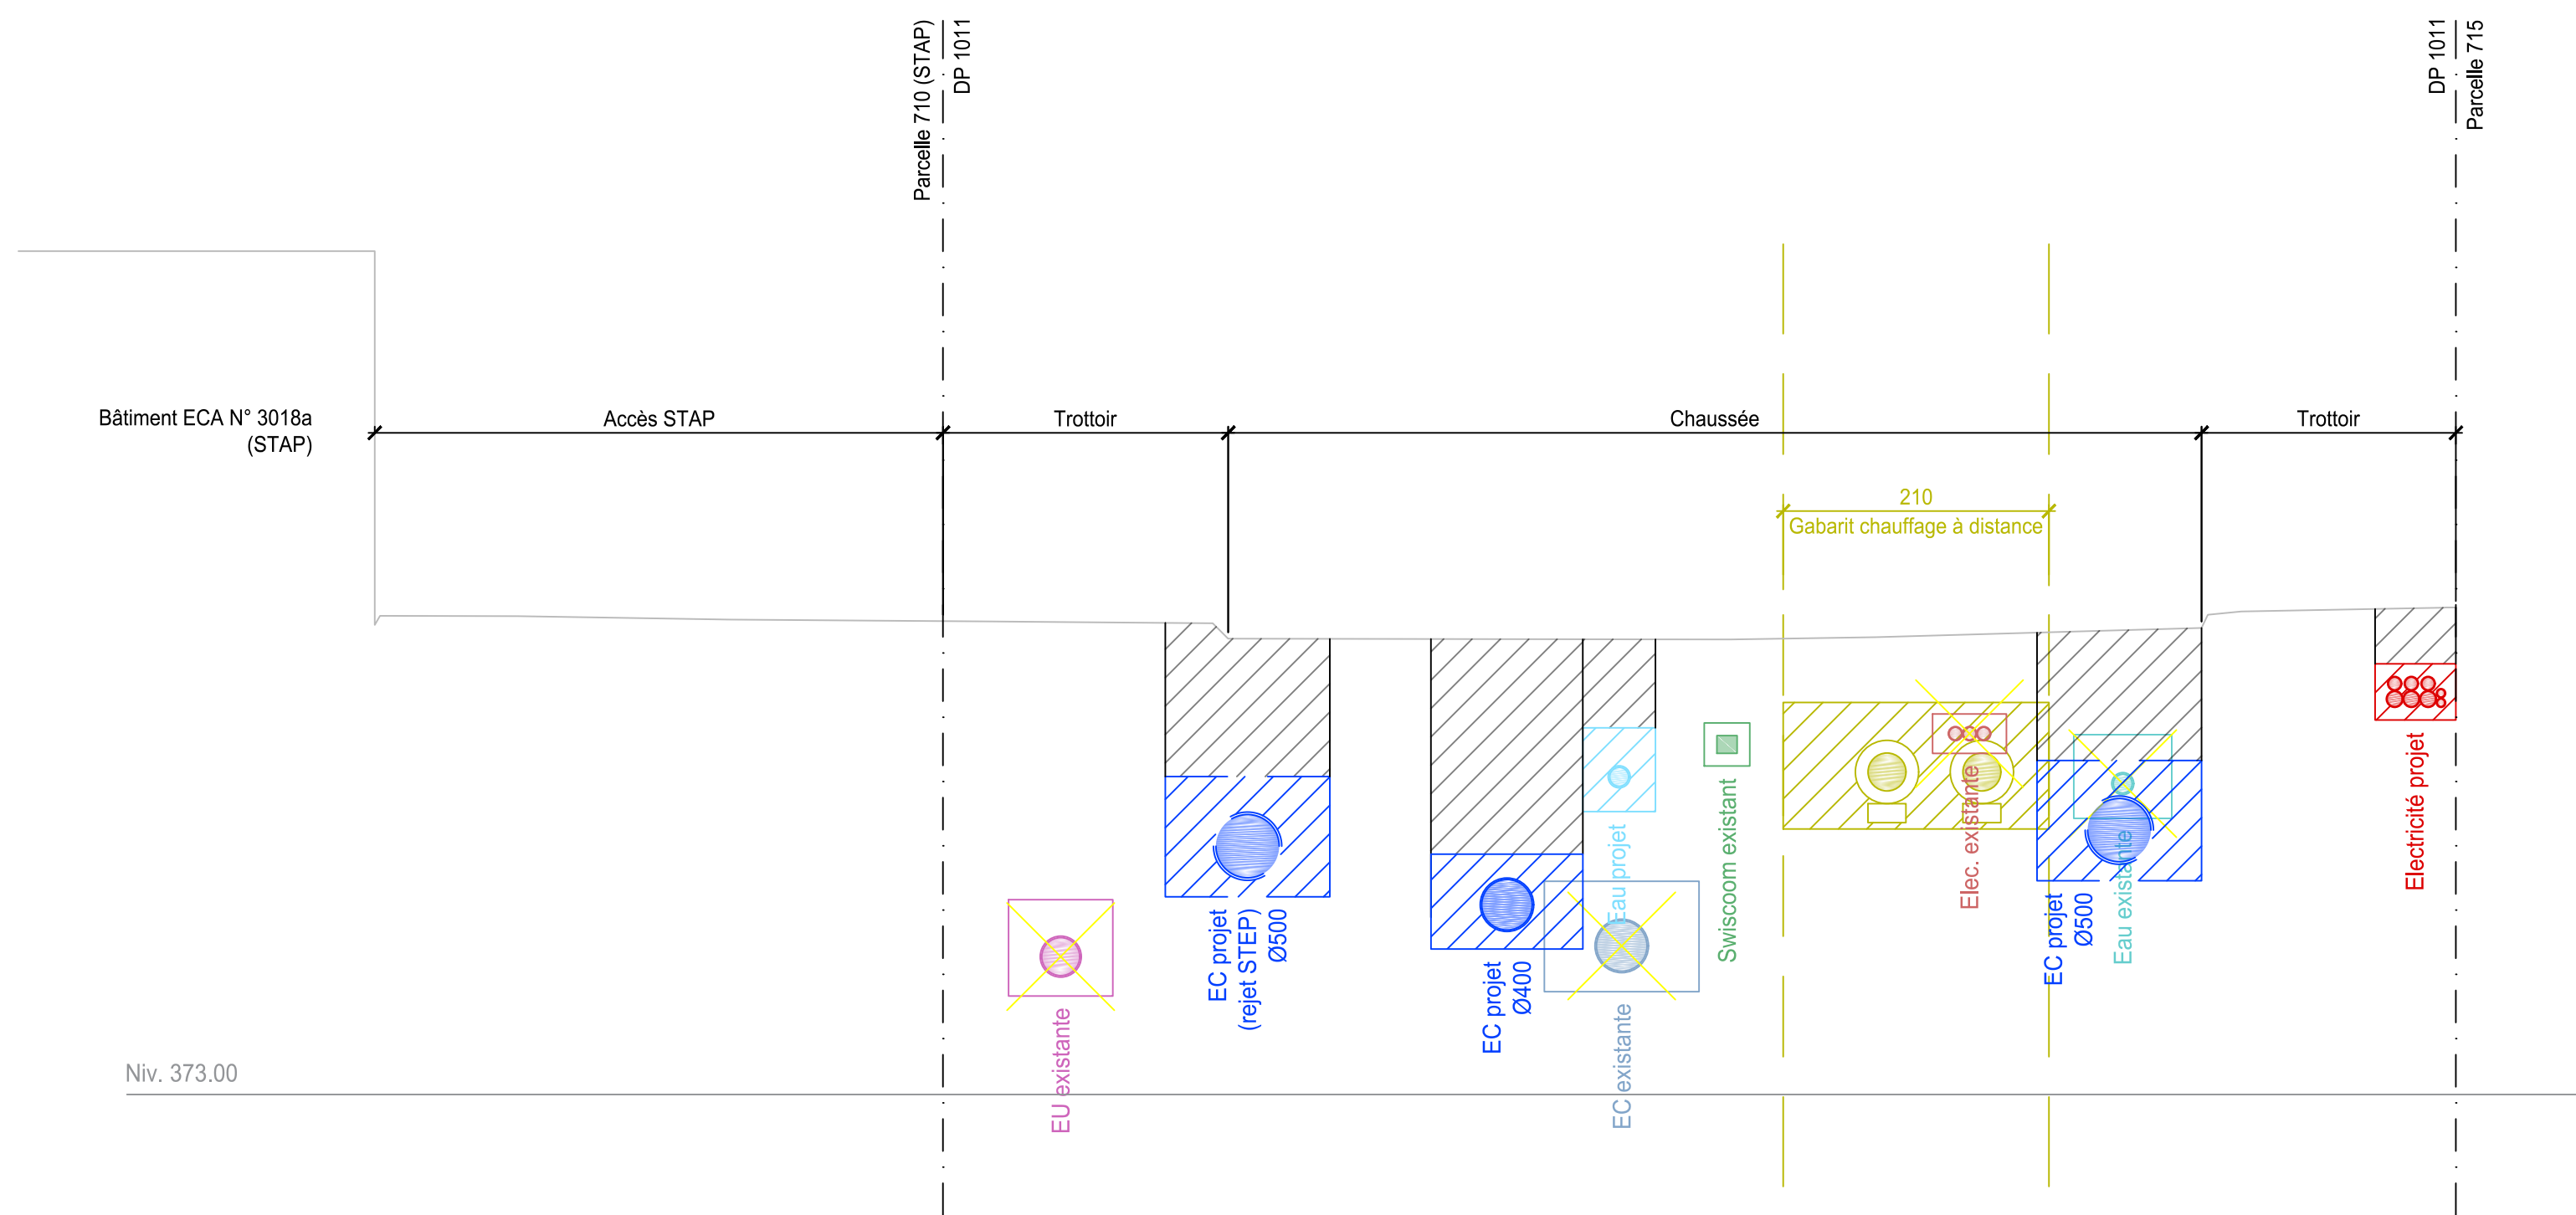


PROFIL EN TRAVERS N°11  
1:50

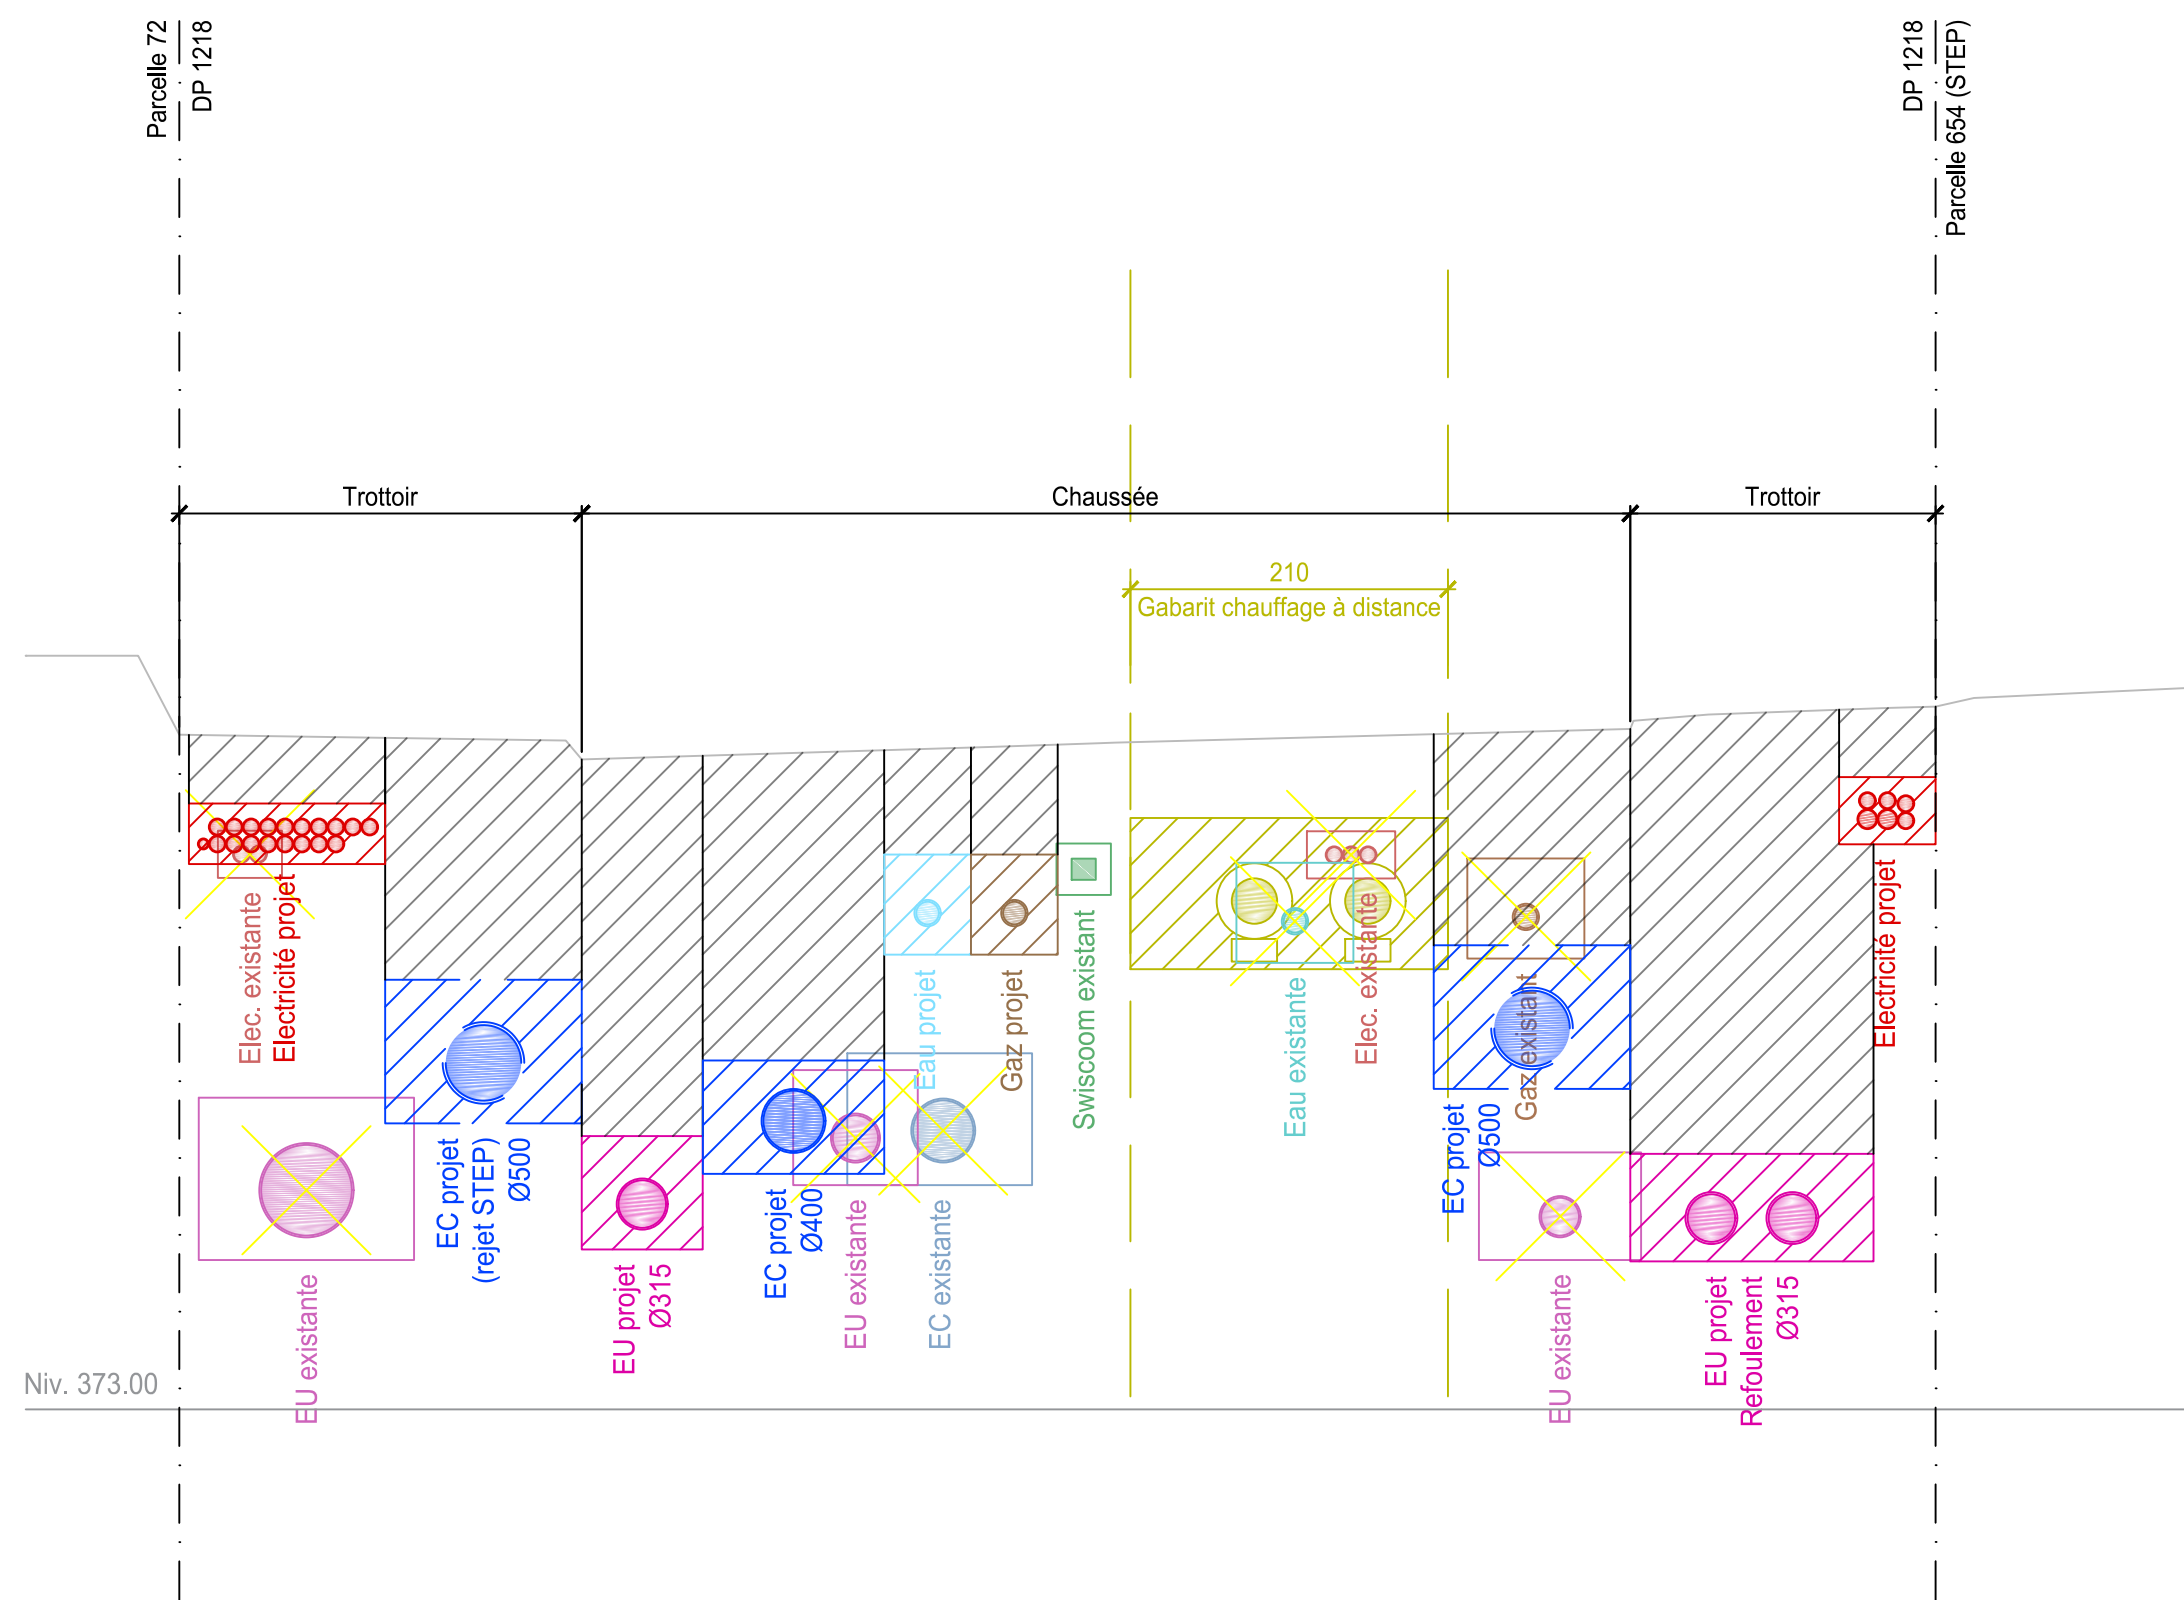


PROFIL EN TRAVERS N°12  
1:50

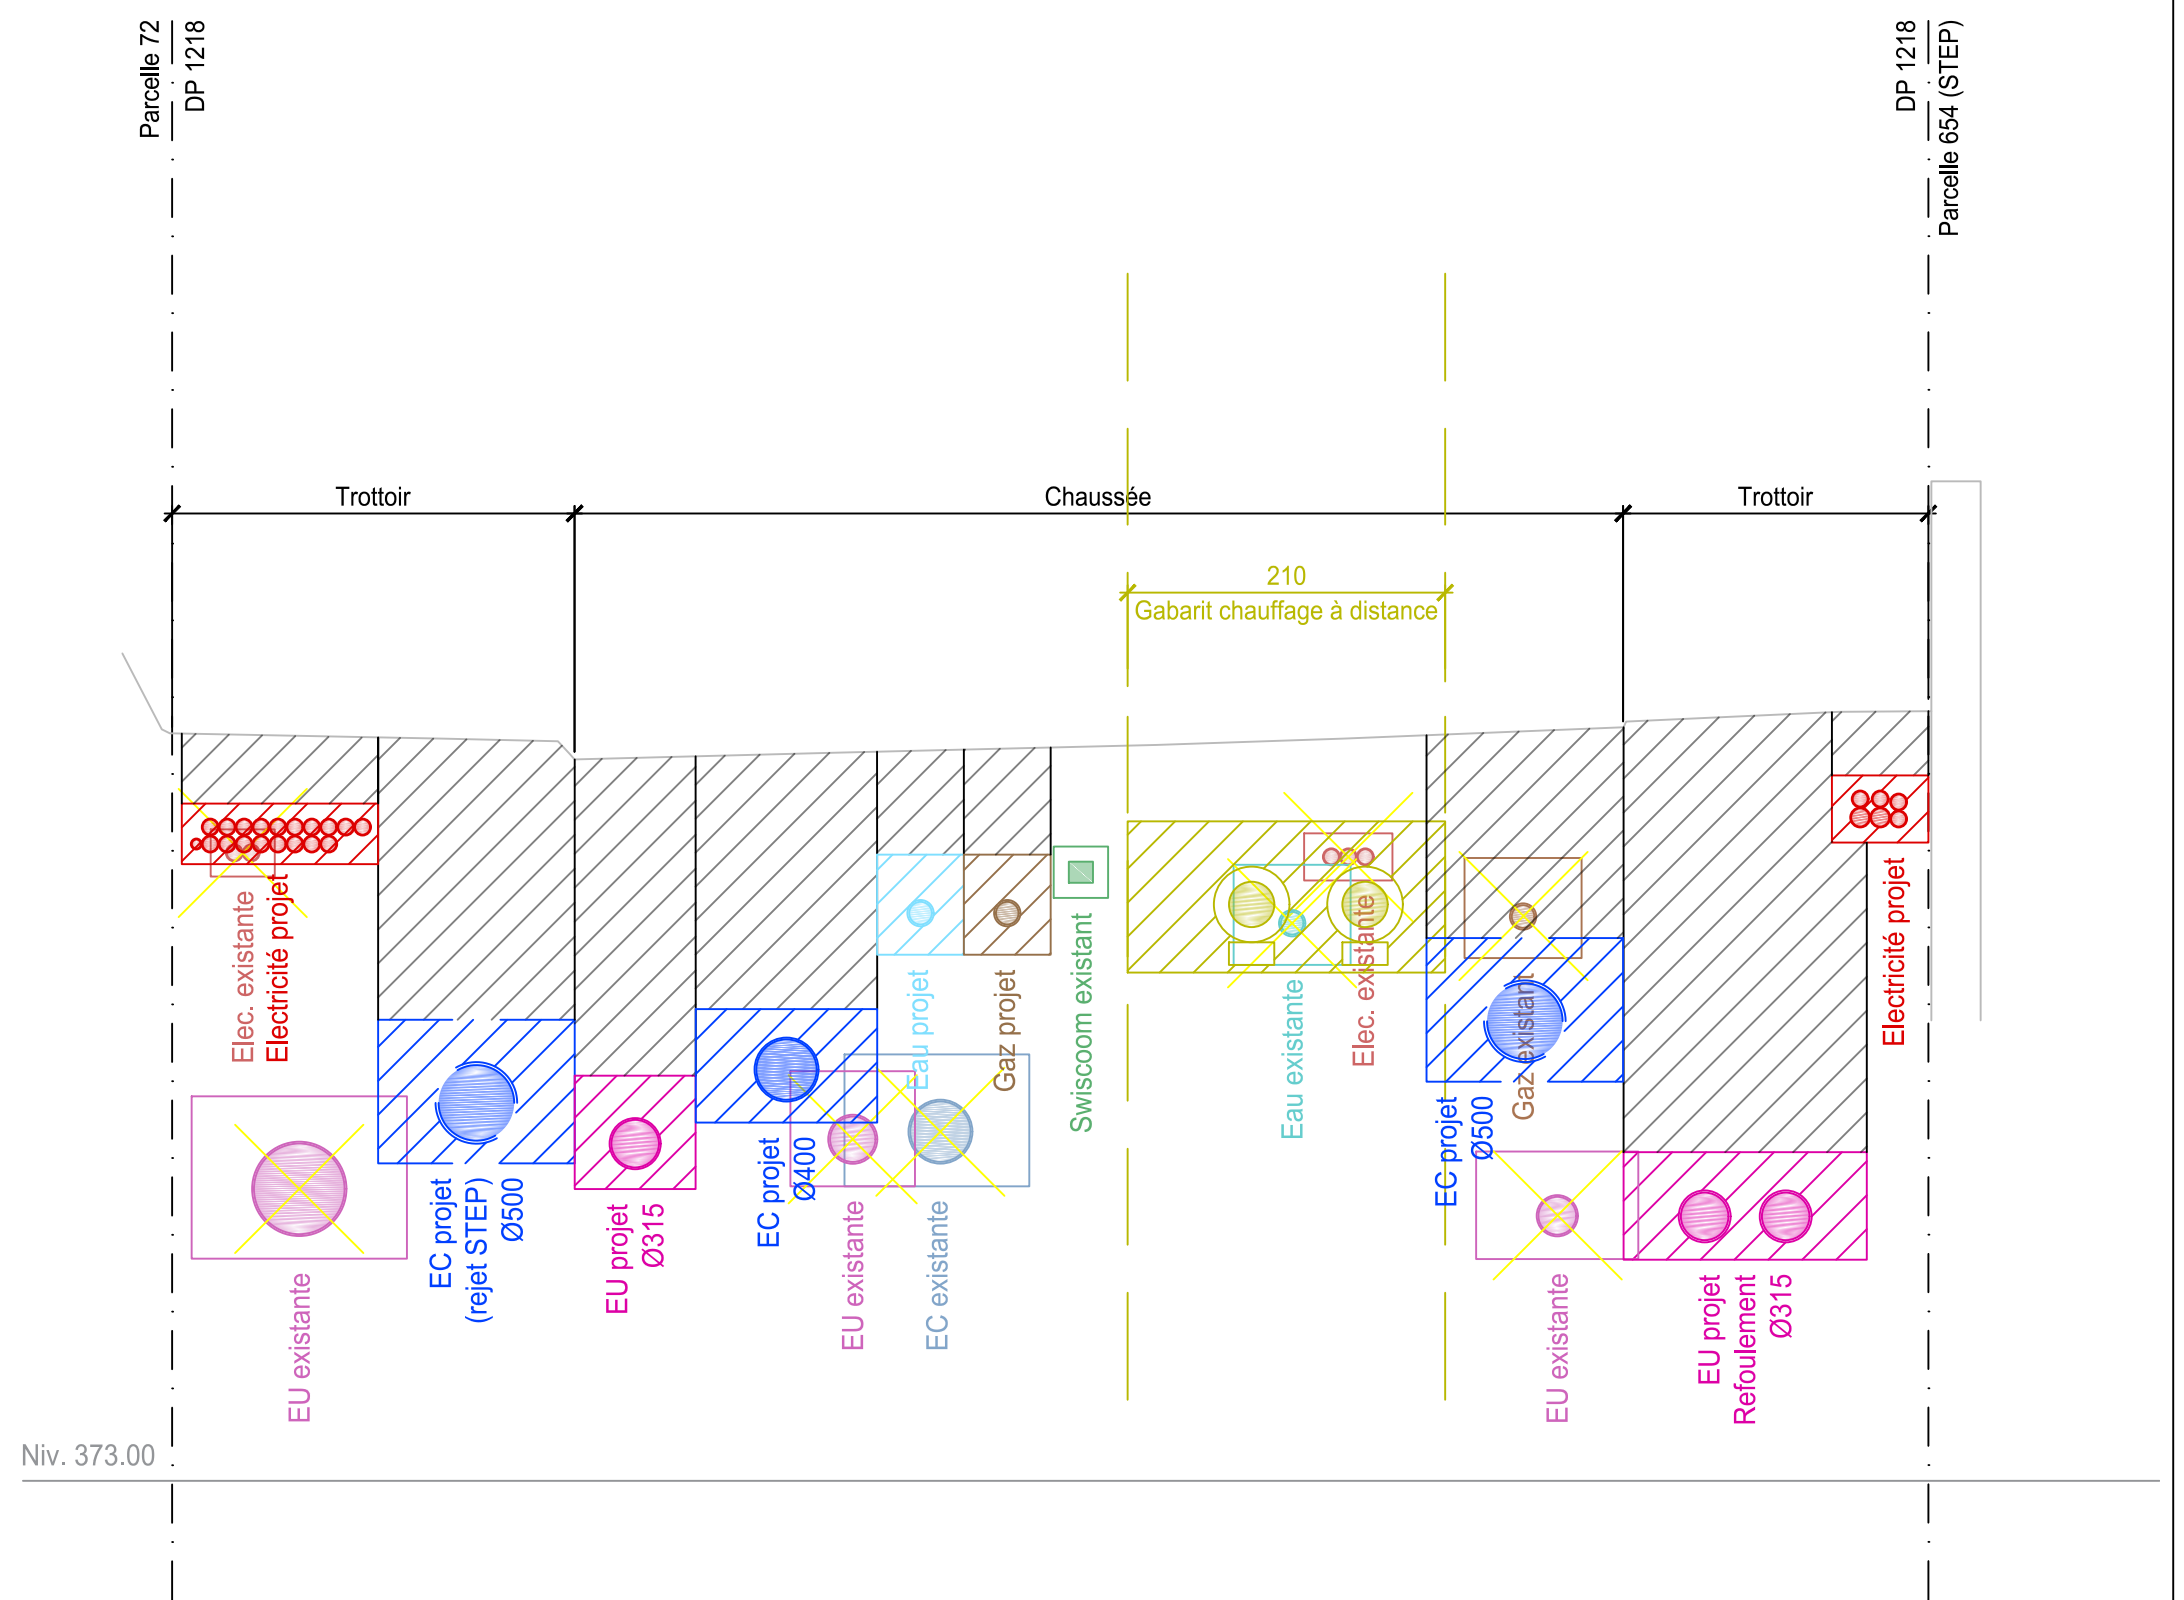

PROFIL EN TRAVERS N°16  
1:50

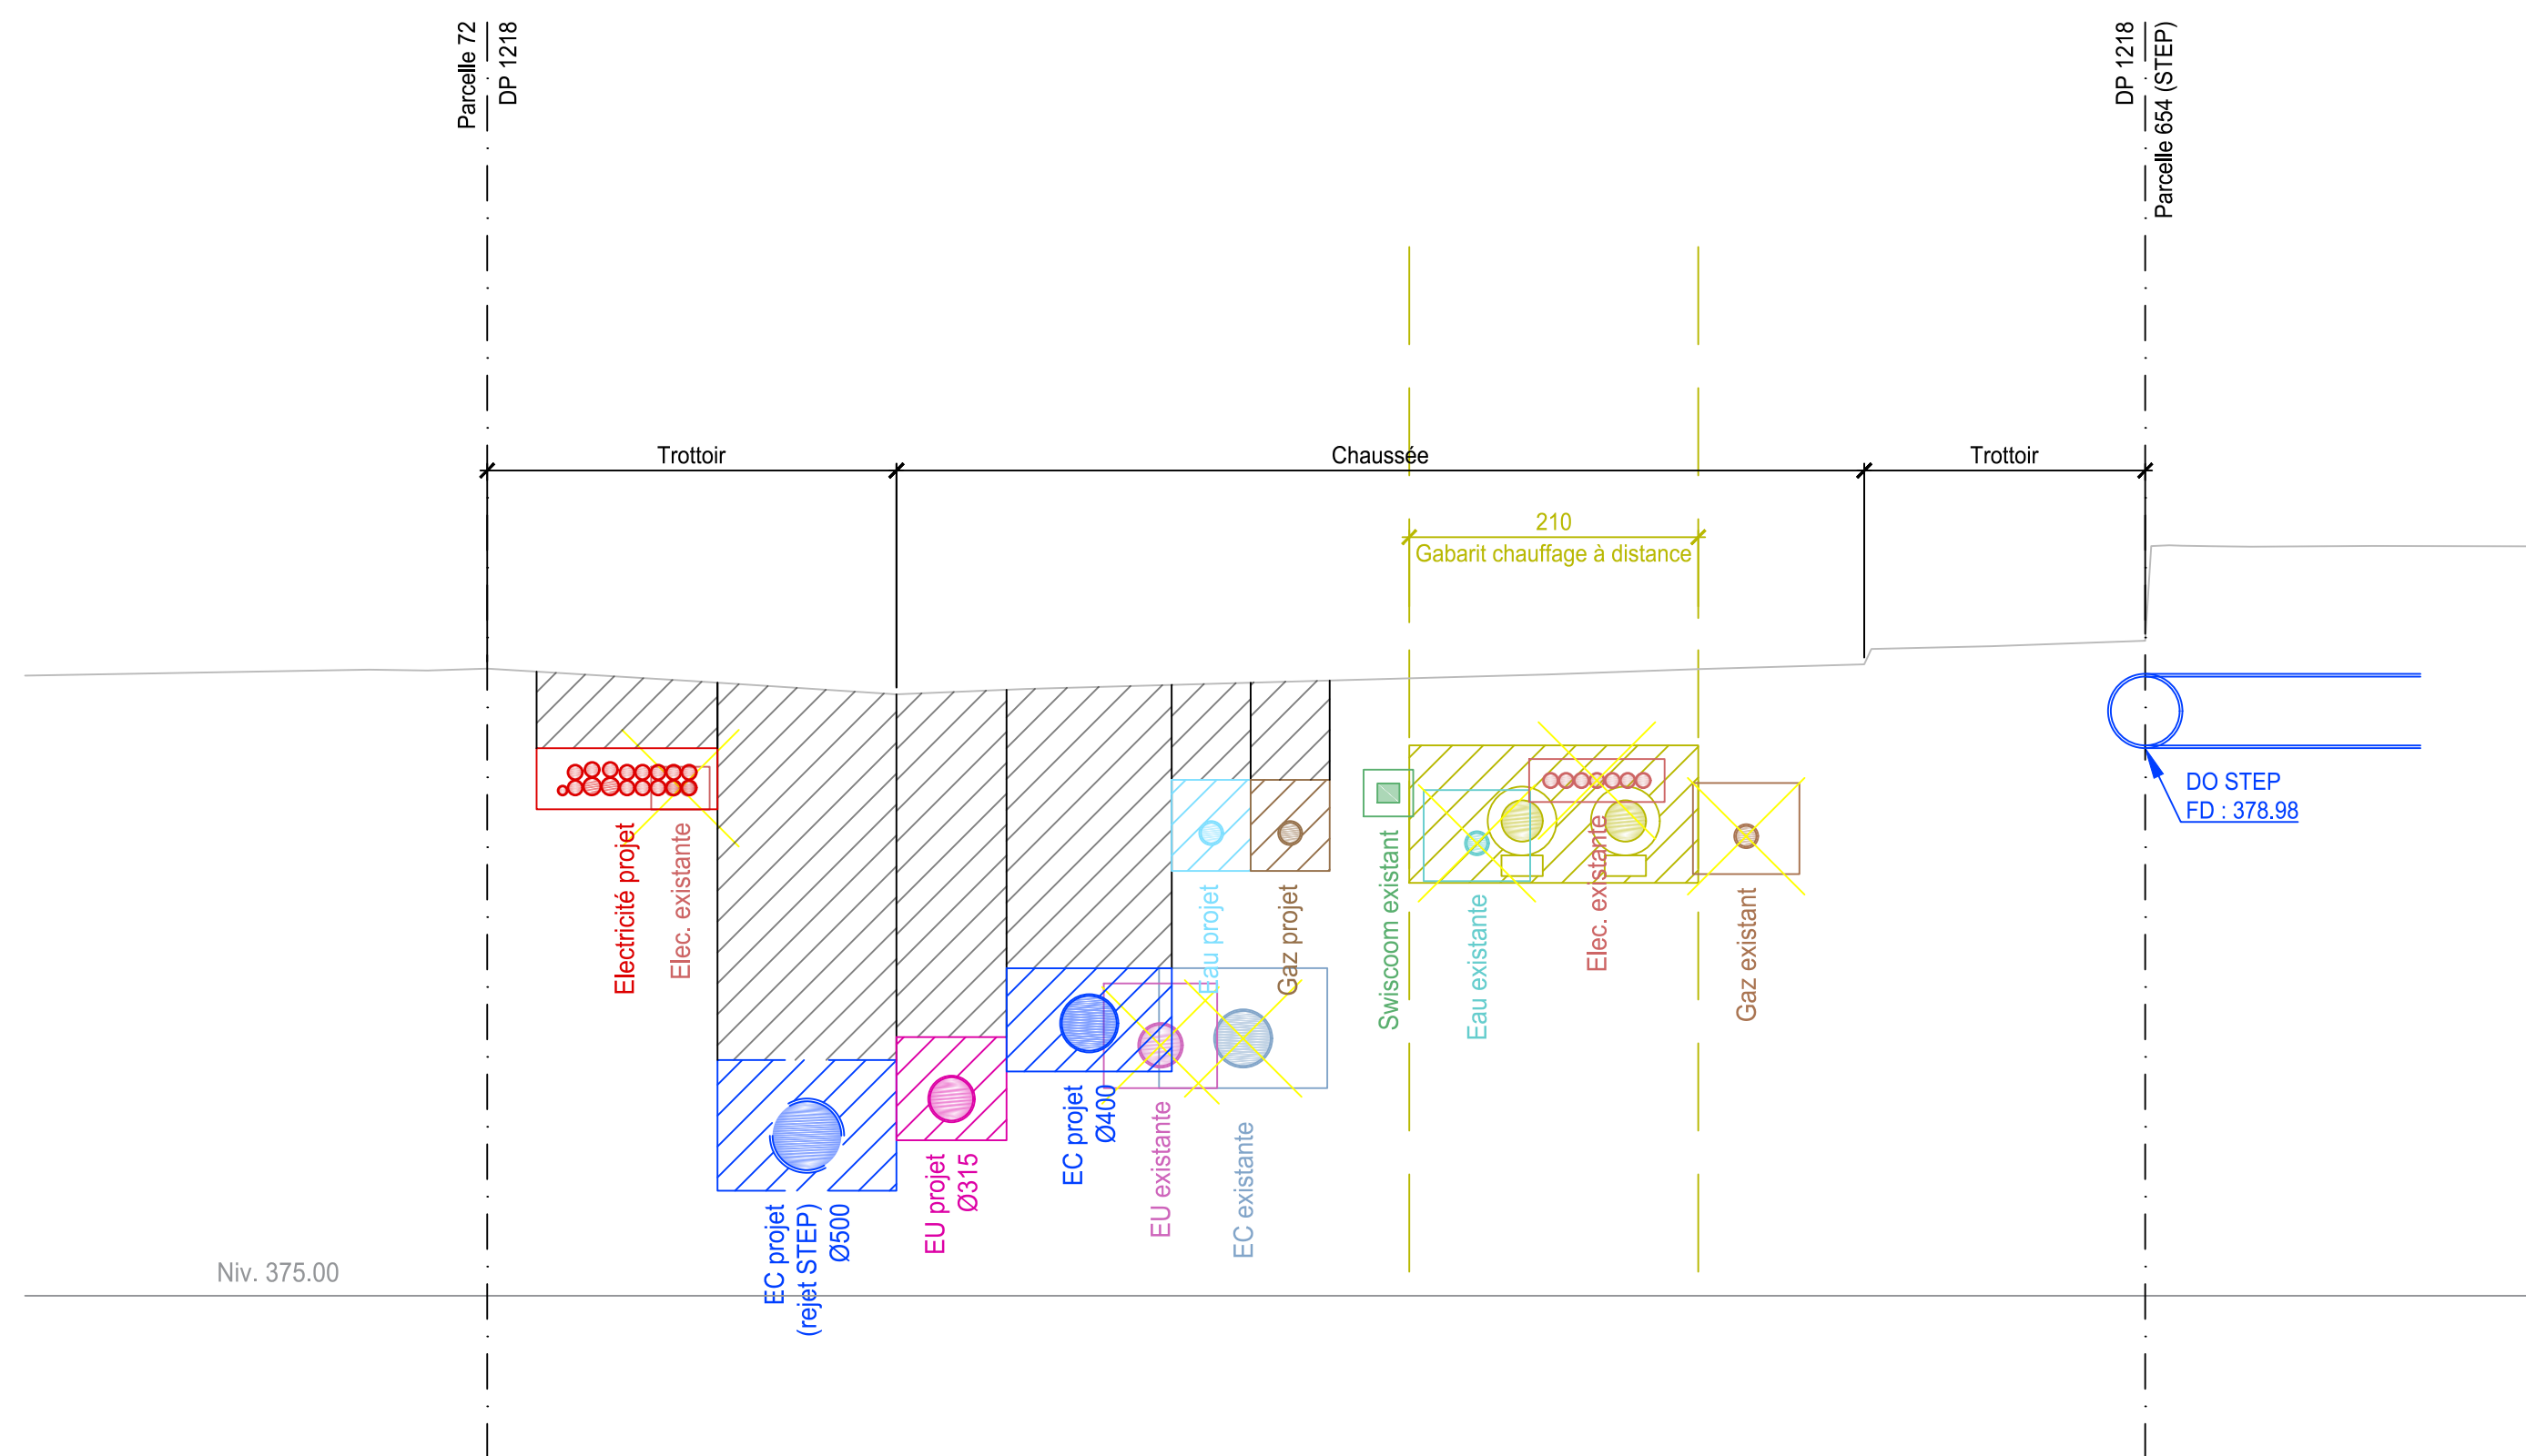

PROFIL EN TRAVERS N°22  
1:50

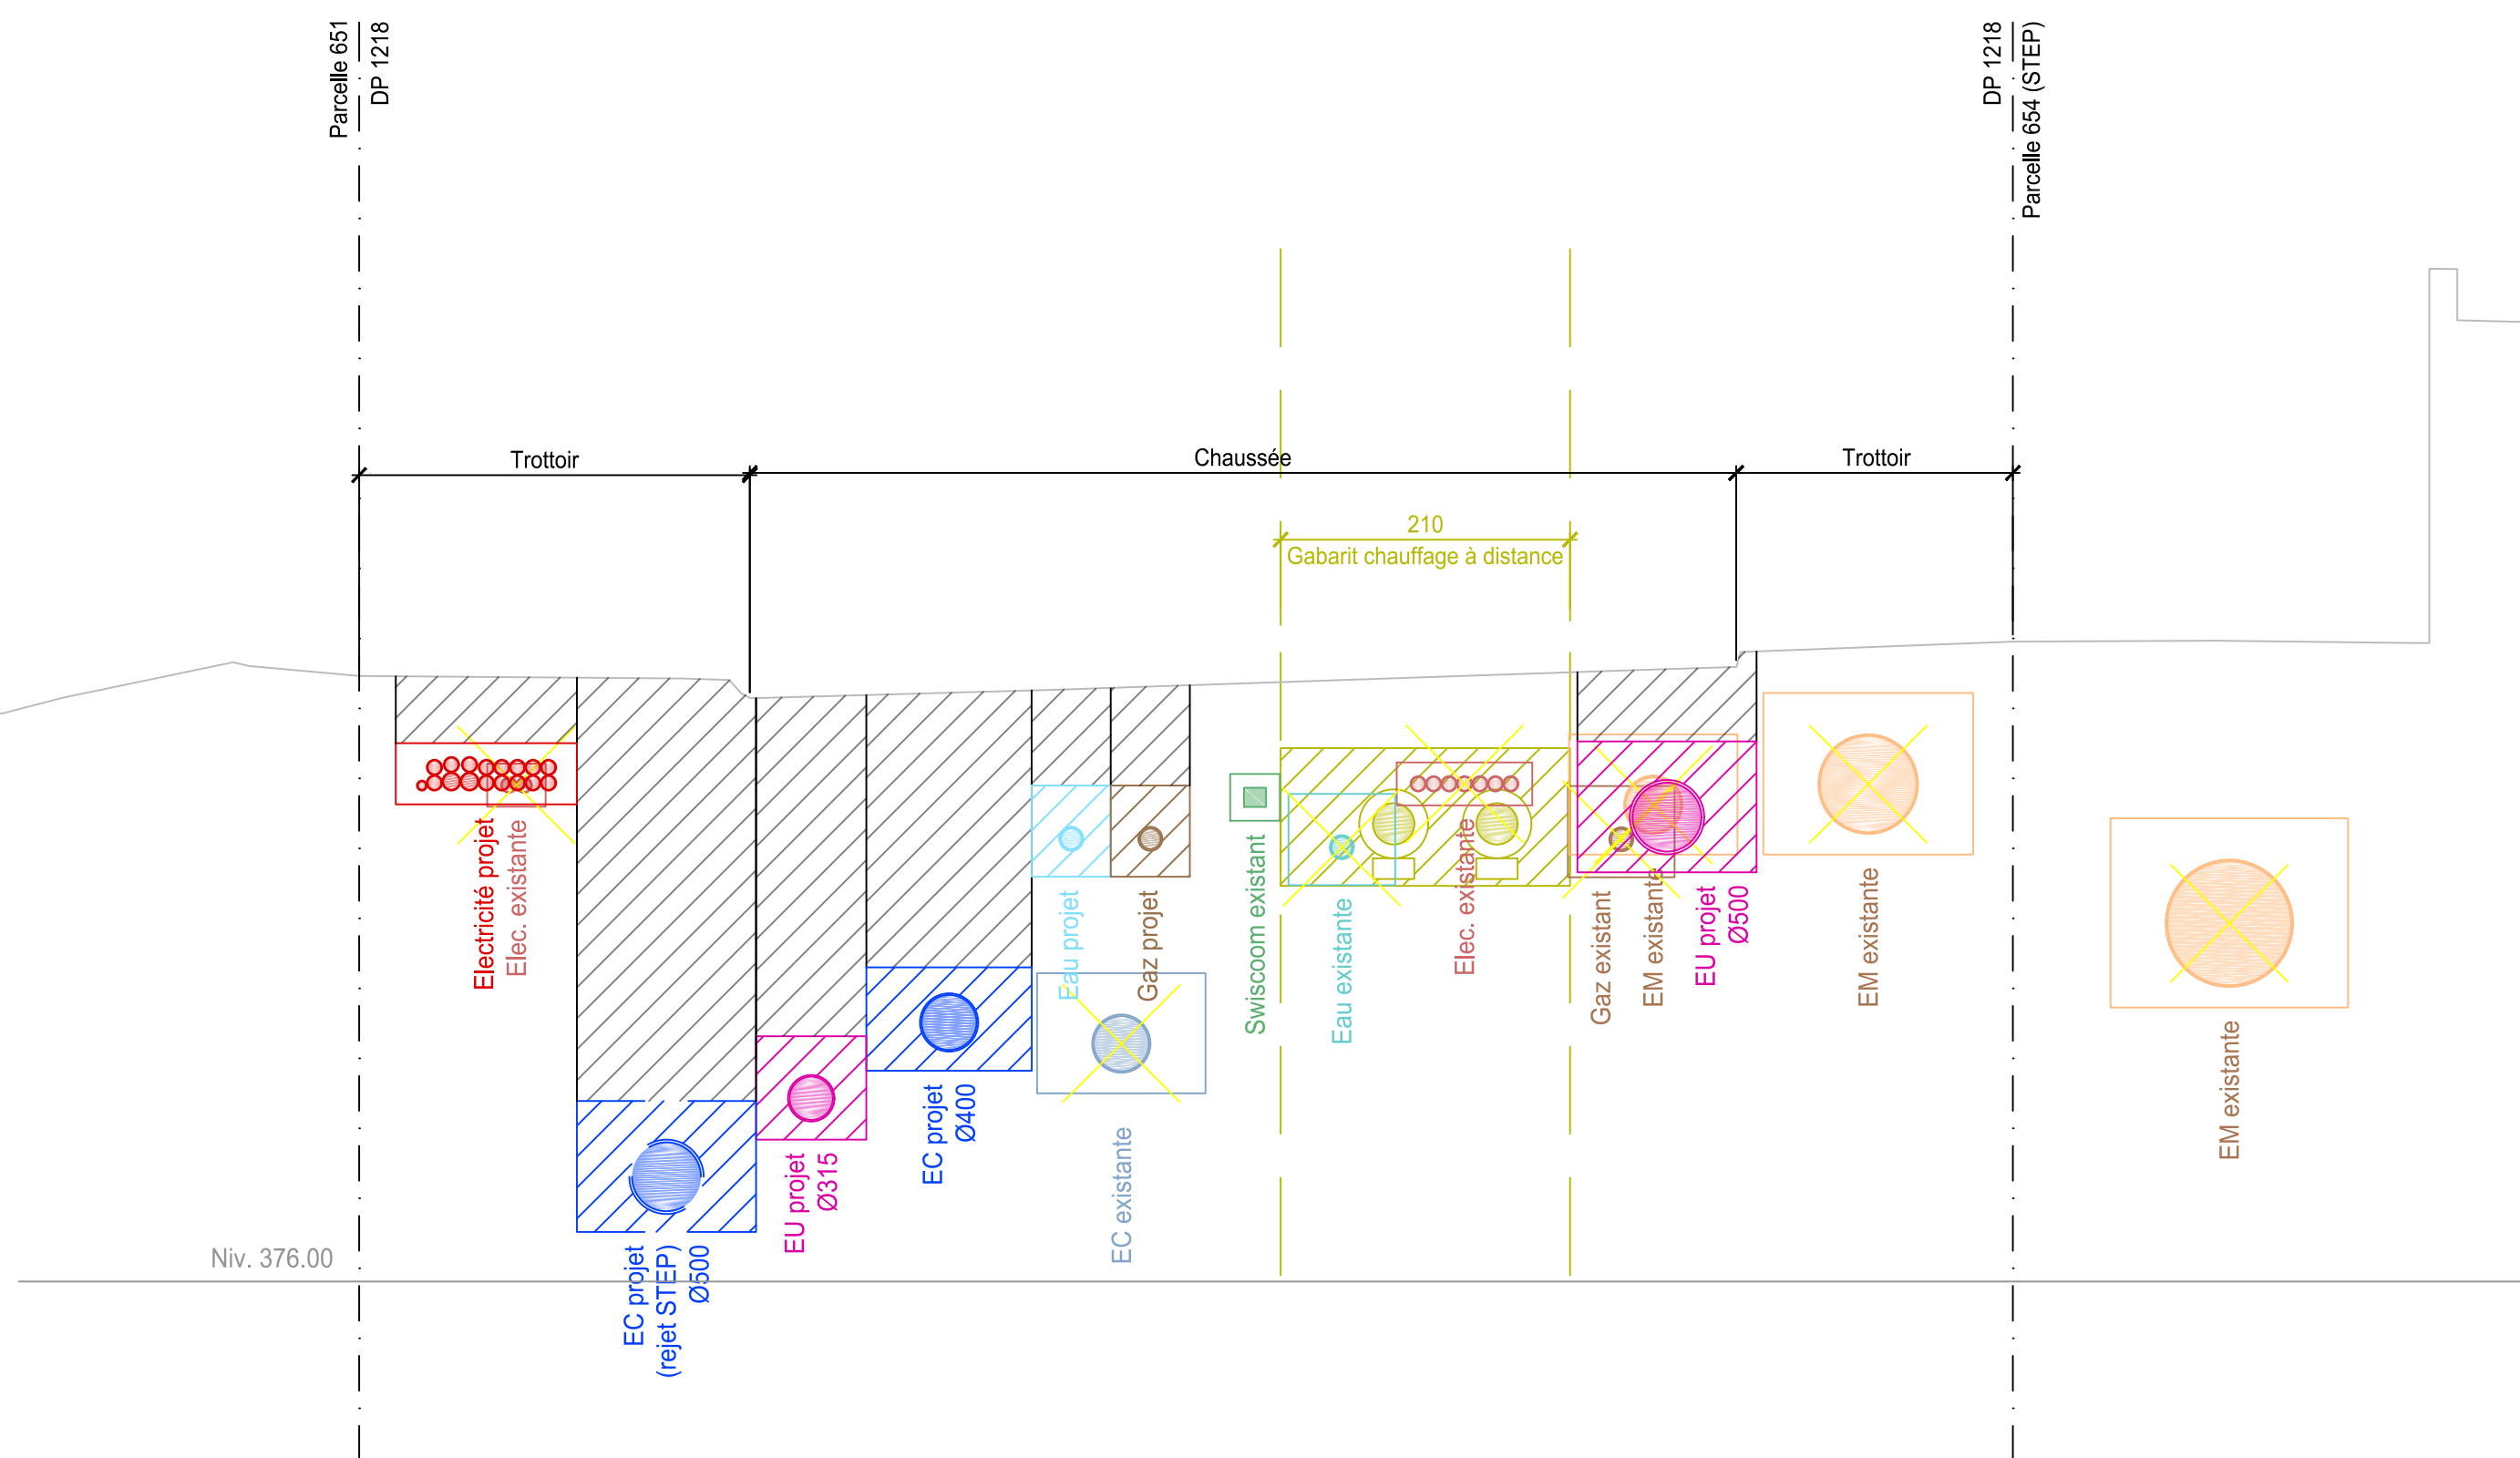

PROFIL EN TRAVERS N°27  
1:50

