



Informations dépourvues de foi publique. © Géodonnées : Ville de Pully, Commune de Belmont-sur-Lausanne, Etat de Vaud, swisstopo, OpenStreetMap. Bien que ces renseignements aient été recueillis avec soin, aucune garantie n'est donnée quant à l'exactitude et la mise à jour des données de ce plan.

- BÂTIMENT DEMOLI**
- BÂTIMENT NOUVEAU**
- BÂTIMENT EXISTANT**

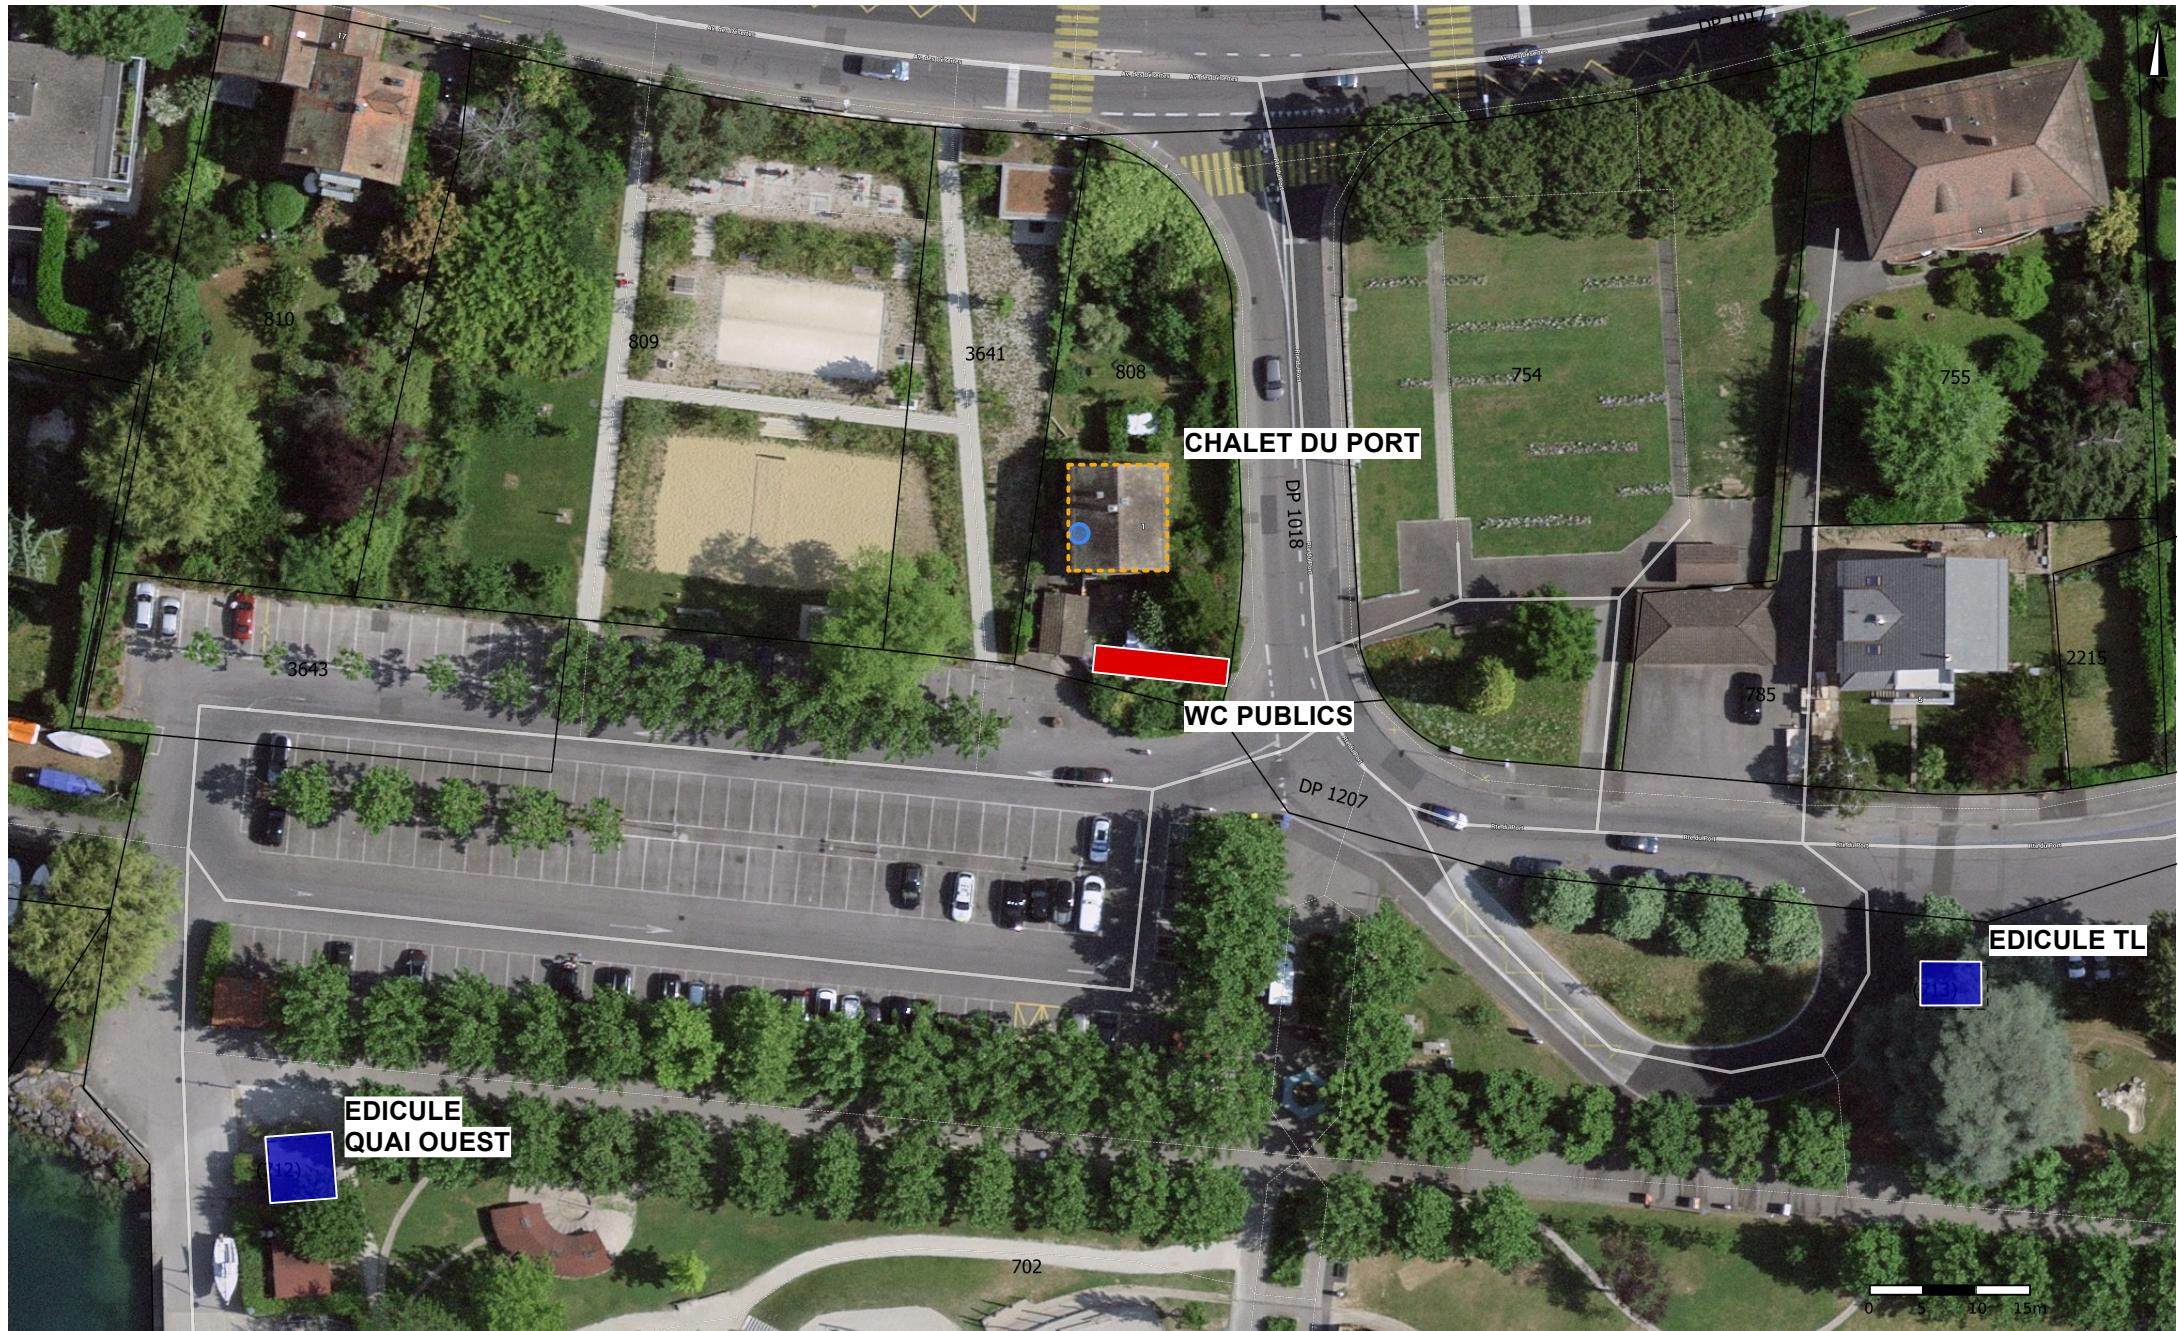

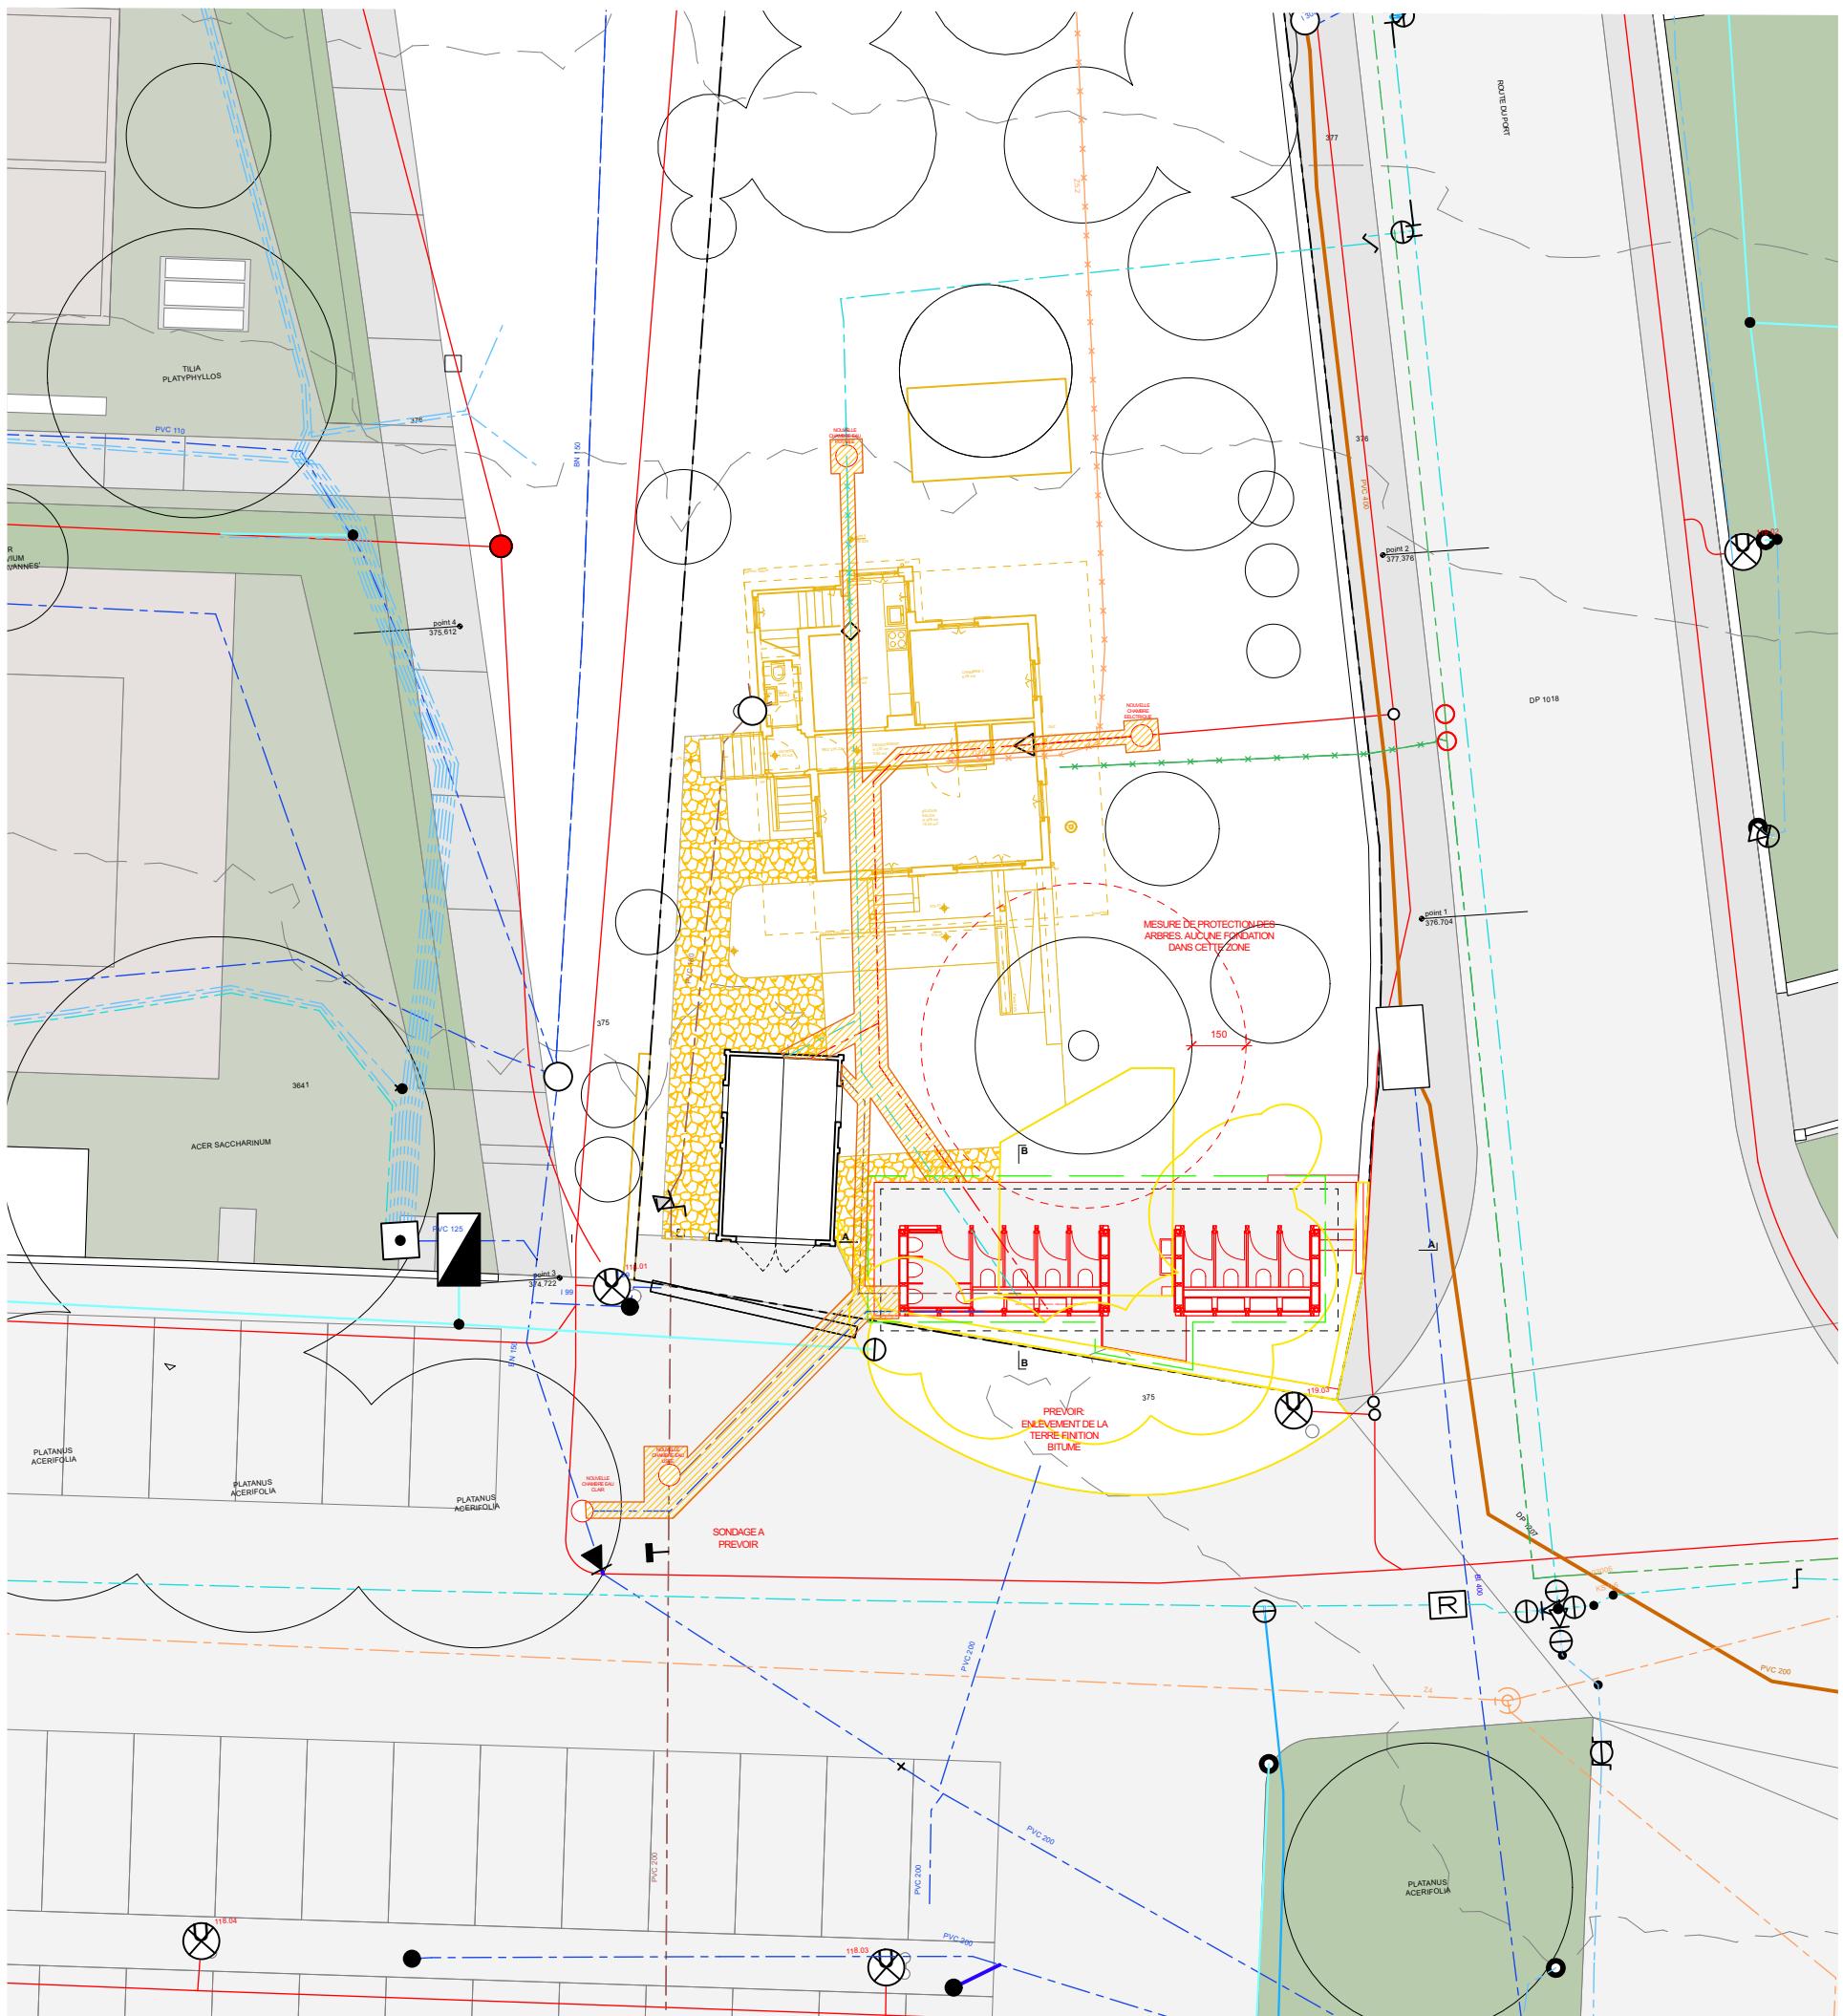

LEGENDE:

Electricité		Electricité à supprimer
Conduite eau clair		Conduite de gaz à supprimer
Conduite arrosage		Conduite eau potable à supprimer
Conduite eau usée		Telecom à supprimer
Conduite de gaz		
Conduite eau potable		
Telecom		
Drain		

