


 

INTERVAL

PULLY - Réaménagement de la RC 780

PLAN DES AMENAGEMENTS EXTERIEURS - GENERAL

Aménagements paysager

Damataire

N° PLAN : IP176_PULLY_Damataire_AO_GEN_P200A1_A

Date : 29.01.2026

Echelle : 1:200

Unité de dessin : Mètre

Format : 594x1260 mm

VERSIONS :

A Est initial 29.01.2026 nly

B

C

D

E

F

G

H

I

J

MAÎTRE D'OUVRAGE

Ville de Pully
Direction de l'urbanisme et de l'environnement
Chemin de la Damataire 13
1009 Pully
+41 21 721 37 54

ARCHITECTE

Interval Paysage SARL
Avenue de la Gare 24
1022 Chavannes-près-Renens
+41 21 555 10 45
info@interval Paysage.ch

INGENIEUR MOBILE

Clicc ingénieurs associés SA
Rue des Jardins 7
1100 Morges
+41 21 805 38 50
clicc@clicc.ch

INGENIEUR CIVIL

Mozzi et Cavazzi SA
Rue Louis de Savoie 72
1110 Morges
+41 21 805 52 00
morges@mc-sa.ch

LEGENDE

Tracés

Arborescence

●

●

●

●

●

Couverture de sol

Bordure (sans trottoir)

Marquage (sans trottoir)

Végétation urbaine

Aménagements paysager

Tirage-Montillier

N° PLAN : IP176_PULLY_TirageMont_AO_GEN_P200A1_A

Date : 29.01.2026
Echelle : 1:200
Unité de dessin : Mètre
Format : 594x1650 mm

N

VERSIONS :						
A	Bai initial	29.01.2026	ity	F		
B			ity	G		
C			ity	H		
D			ity	I		
E			ity	J		

MAÎTRE D'OUVRAGE	Ville de Pully Direction de l'urbanisme et de l'environnement Chemin de la Danstaine 13 1009 Pully +41 21 721 37 54	ARCHITECTE PAYSAGISTE	Intervall Paysage SARL Avenue de la Gare 34 1022 Chevannes-près-Remens +41 21 566 10 46 info@intervallpaysage.ch
-----------------------------	--	----------------------------------	---

INGENIEUR MOBILITE	Citéc Ingénieurs conseils SA Rue des Jardins 1 1100 Morges +41 21 802 38 50 citec@citec.ch	INGENIEUR CIVIL	Mazini et Carrazed SA Rue Louis de Savoie 72 1110 Morges +41 21 805 52 00 morges@mc-sa.ch
-------------------------------	---	----------------------------	--

LEGENDE

[illegible]

PLAN DES AMENAGEMENTS EXTERIEURS - GENERAL

Aménagements paysager

Reymondin

N° PLAN : IP176_PULLY_Reymondin_AO_GEN_P200A1_A

Date : 29.01.2026

Echelle : 1:200

Unité de dessin : Mètre

Format : 297x1260 mm

N

1

VERSIONS :			
A	Etat initial	29.01.2026	nly
B			
C			
D			
E			

MAITRE D'OUVRAGE	Ville de Pully Direction de l'urbanisme et de l'environnement Chemin de la Damataire 13 1009 Pully +41 21 721 37 54	ARCHITECTE PAYSAGISTE	Interval Paysage SARL Avenue de la Gare 34 1022 Chavannes-près-Renens +41 21 566 10 46 info@intervalpaysage.ch
INGENIEUR MOBILITE	Citec ingénieurs conseils SA Rue des Jardins 1 1100 Morges +41 21 802 38 50 citec@citec.ch	INGENIEUR CIVIL	Mozini et Caviezel SA Rue Louis de Savoie 72 1100 Morges +41 21 805 52 00 morges@mc-sa.ch

LEGENDE

Tracés

Tracé existant

Accès/Entrée à maintenir

Arborisation

Arbre existant à maintenir et protéger

Couverture du sol

Mauissit de buis - existant / existant à tailler

Trottoir en enrobé bitumineux (hors lot)

Milieu routier - projet

Milieu prairial - existant

Bordures (hors lot)

Bordure - projet

Bordure franchissable - projet

Bordure L'Hand 22 cm - projet

Marquages (hors lot)


Marquage vélo, bus, taxi, PPP - projet

Marquage routier - existant

Vegetation

Vegetation arborée existante

Carpinus betulus

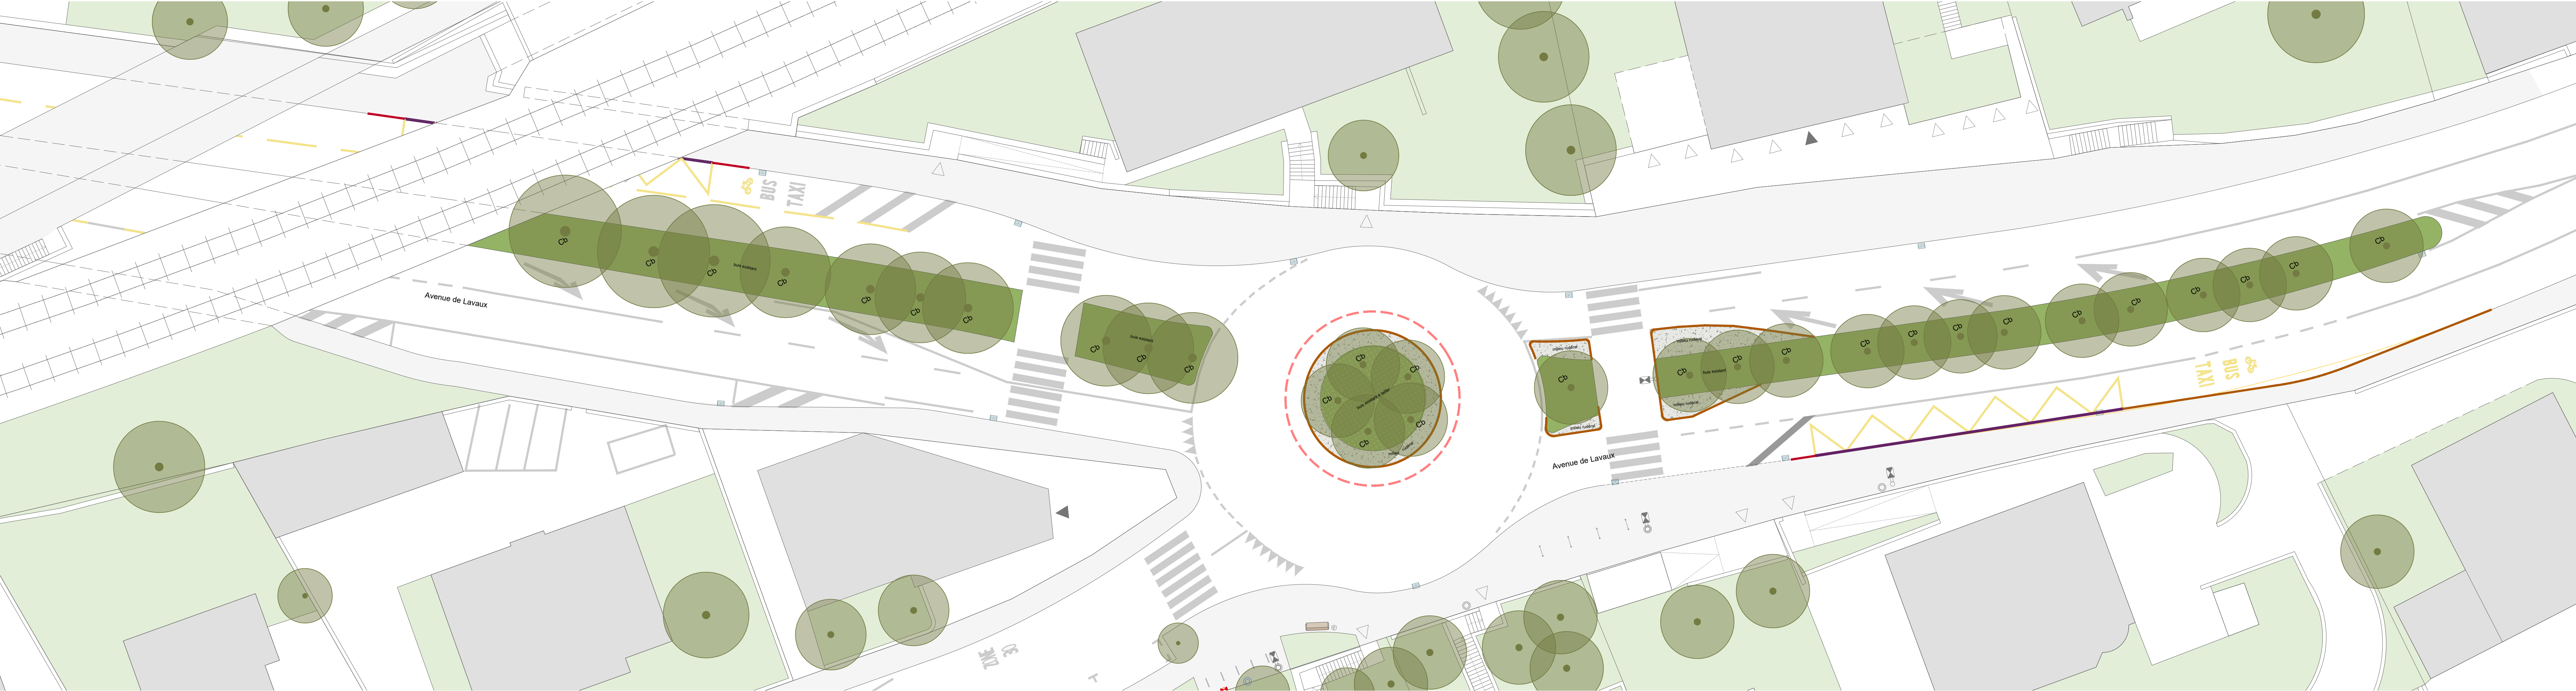

PLAN DES AMENAGEMENTS EXTERIEURS - GENERAL

Aménagements paysager
Perraudetaz

N° PLAN : IP176_PULLY_Perraudetaz_AO_GEN_P200A1_A

Date : 29.01.2026
Echelle : 1:200
Unité de dessin : Mètre
Format : 297x1000 mm



VERSIONS :

A	Etat initial	29.01.2026	nly	F		
B				G		
C				H		
D				I		
E				J		

MAITRE D'OUVRAGE	Ville de Pully Direction de l'urbanisme et de l'environnement Chemin de la Damataire 13 1009 Pully +41 21 721 37 54	ARCHITECTE PAYSAGISTE	Interval Paysage SARL Avenue de la Gare 34 1022 Chavannes-près-Renens +41 21 566 10 46 info@intervalpaysage.ch
---------------------	---	--------------------------	--

INGENIEUR MOBILITE	Citec ingénieurs conseils SA Rue des Jardins 1 1100 Morges +41 21 902 38 50 citec@citec.ch	INGENIEUR CIVIL	Mozini et Caviezel SA Rue Louis de Savoie 72 1110 Morges +41 21 805 52 00 morges@mc-sa.ch
-----------------------	--	--------------------	---

LEGENDE

Tracés

- Tracé existant
- Tracé projet
- Démolition (hors lot)

Accès/Entrée à maintenir

- Arborisation
- Arbre existant à maintenir et protéger

Couverture du sol

- Trottoir en enrobé bitumineux
- Massif de buis - existant / existant à tailler
- Milieu rudéral - projet
- Milieu prairial - existant

Bordures (hors lot)

- Bordure - projet
- Pavé - projet
- Bordure franchissable - projet
- Bordure L'Hand 22cm - projet

Marquages (hors lot)

- Marquage routier - projet
- Marquage routier - existant

Arbres existants

- Cb Carpinus betulus

