



Commune de Pully
Direction des Travaux
service de l'urbanisme

Ch. Desv 2
0 - 29.33.11

plan d'extension partiel
"VILLAGE DE PULLY"
(modification du plan et de son addenda "secteur les Osches")
(approuvé les 7 mars 1959 et 11 juin 1976)

Approuvé par la Municipalité de Pully
dans sa séance du 11.11.1959
Le Directeur des Travaux:

Deposé à l'enquête publique
à la Direction des Travaux de Pully
du 24.11.1959 au 23.12.1961
Le Secrétaire:

Adopté par le Conseil Communal de Pully
dans sa séance du 24.11.1962
Le Président:

Approuvé par le Conseil d'Etat
dans sa séance du 18 JUIN 1962
F. FALLETTE, CHANCELIER

légende

Echelle des élévations 1:200

catégorie A

catégorie B

catégorie C

catégorie A

catégorie B

catégorie C

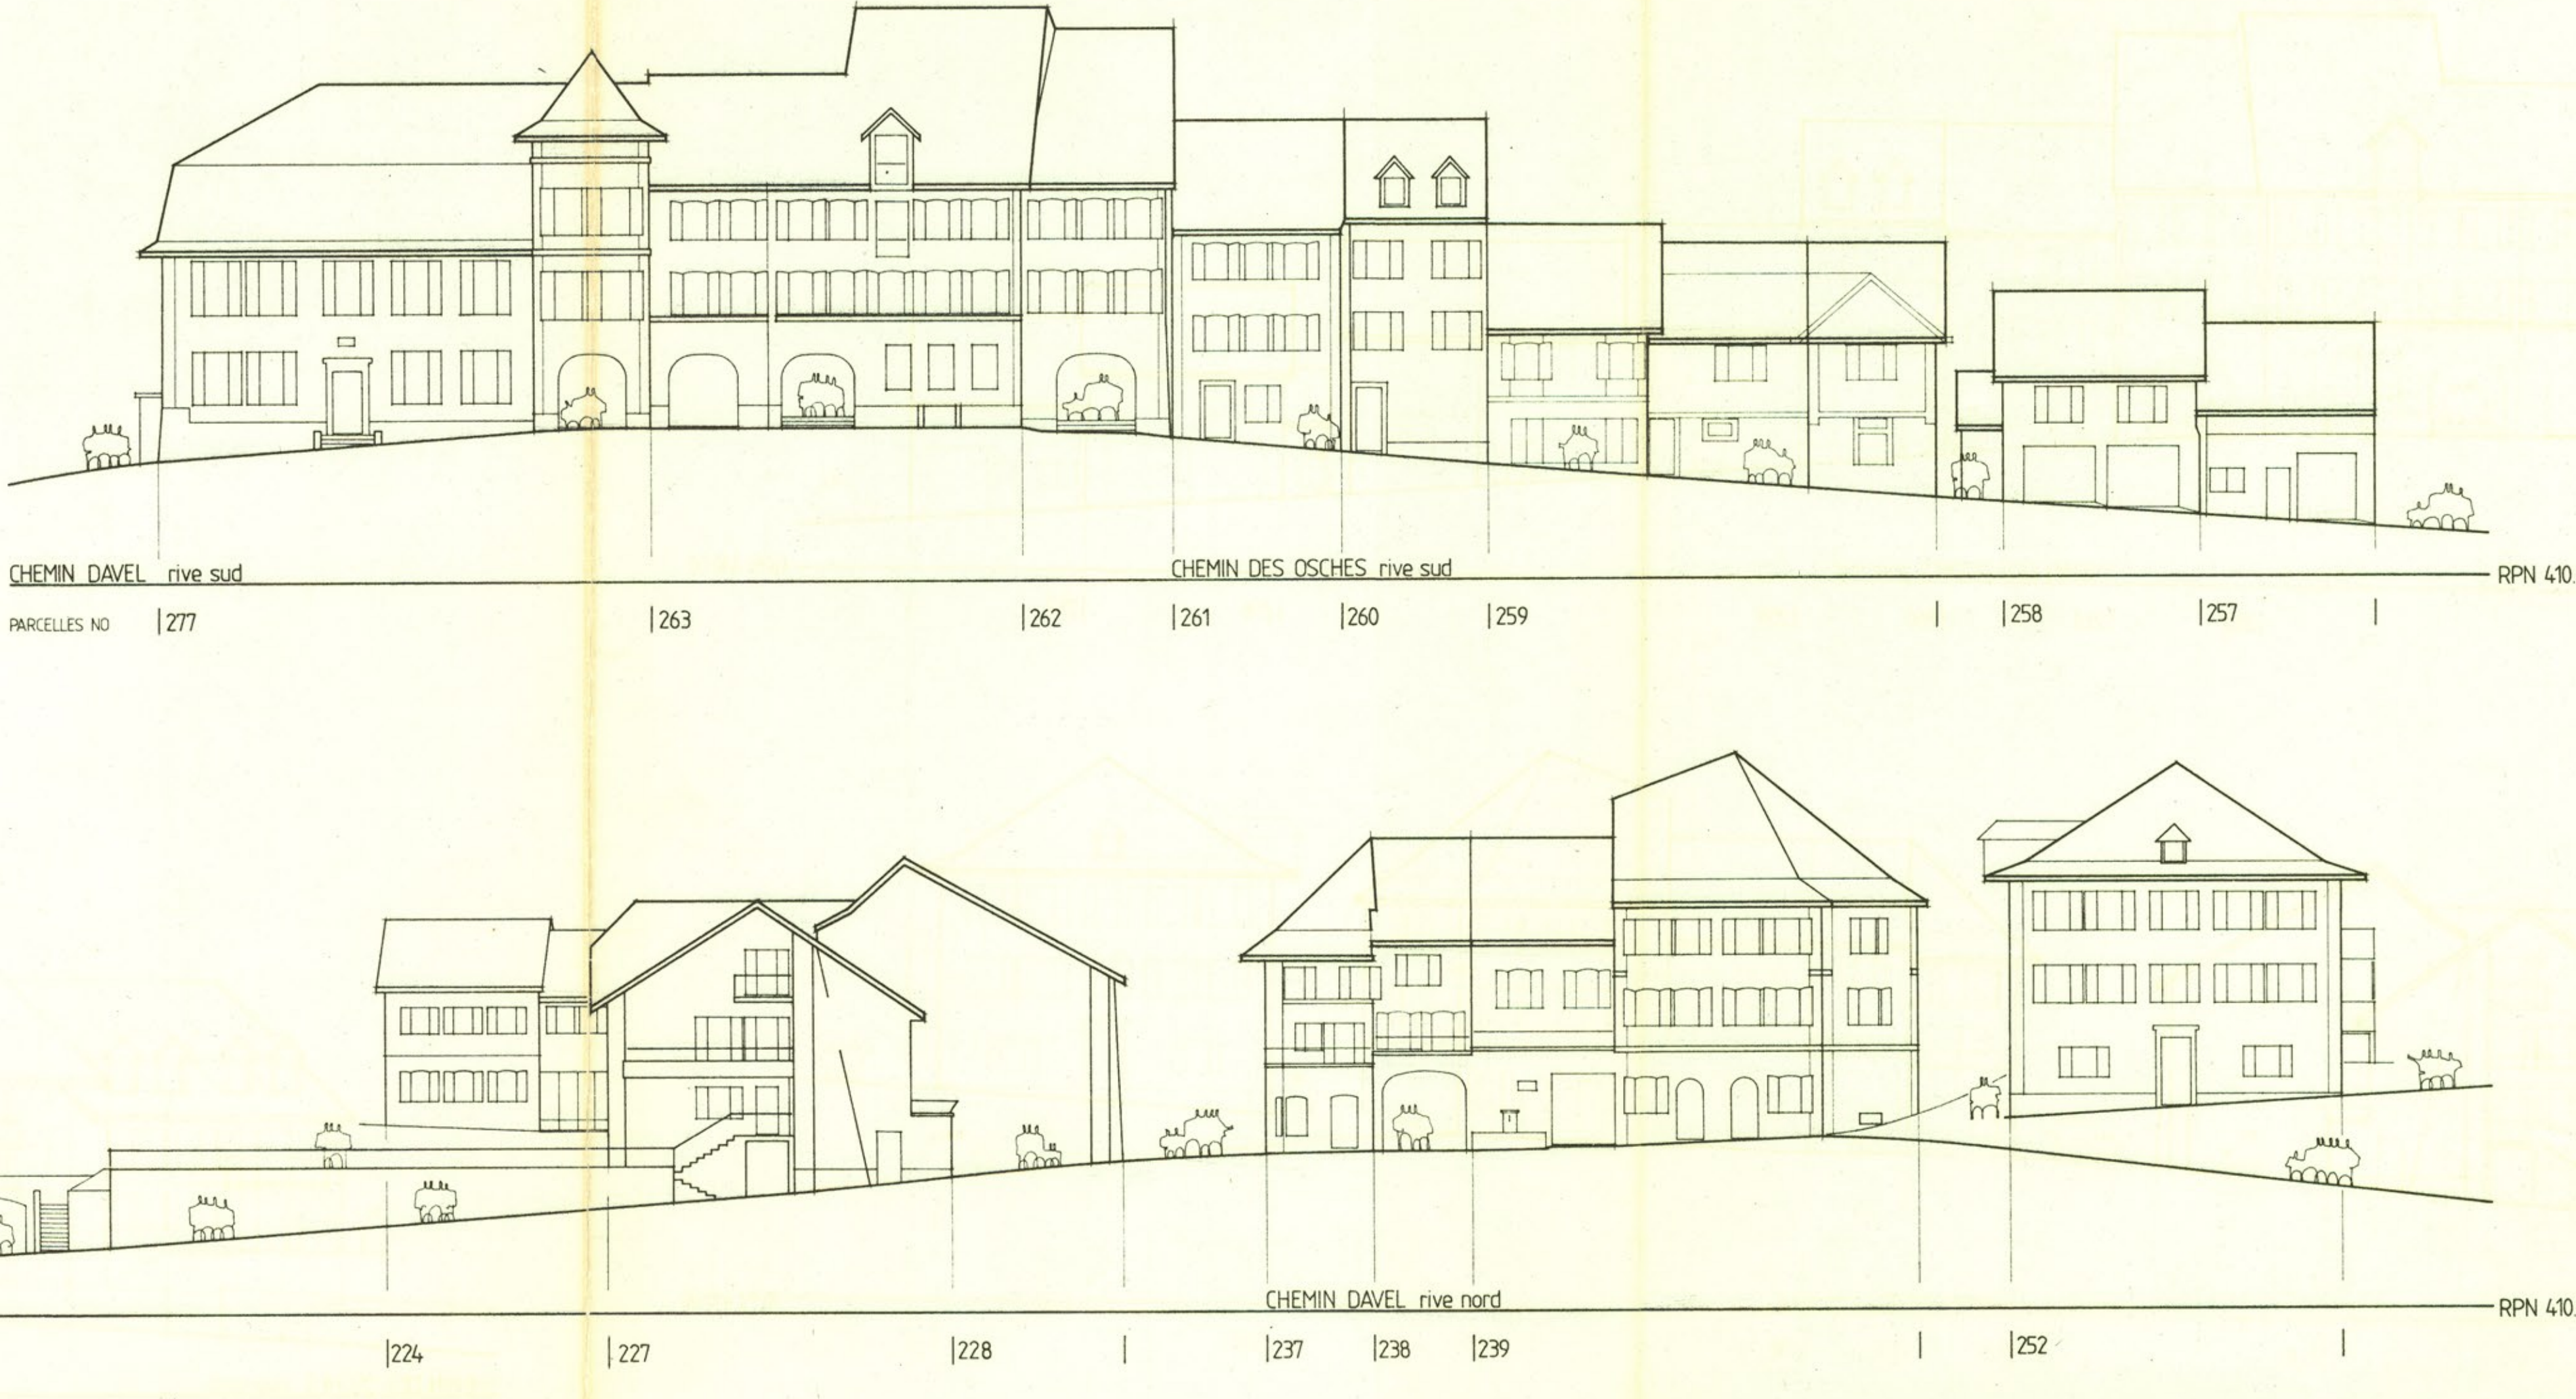


CHÉMIN DAVEL rive sud
PARCELLES NO | 277 | 263 | 262 | 261 | 260 | 259 | 258 | 257 | RPN 430.00

CHÉMIN DES OSCHES rive sud

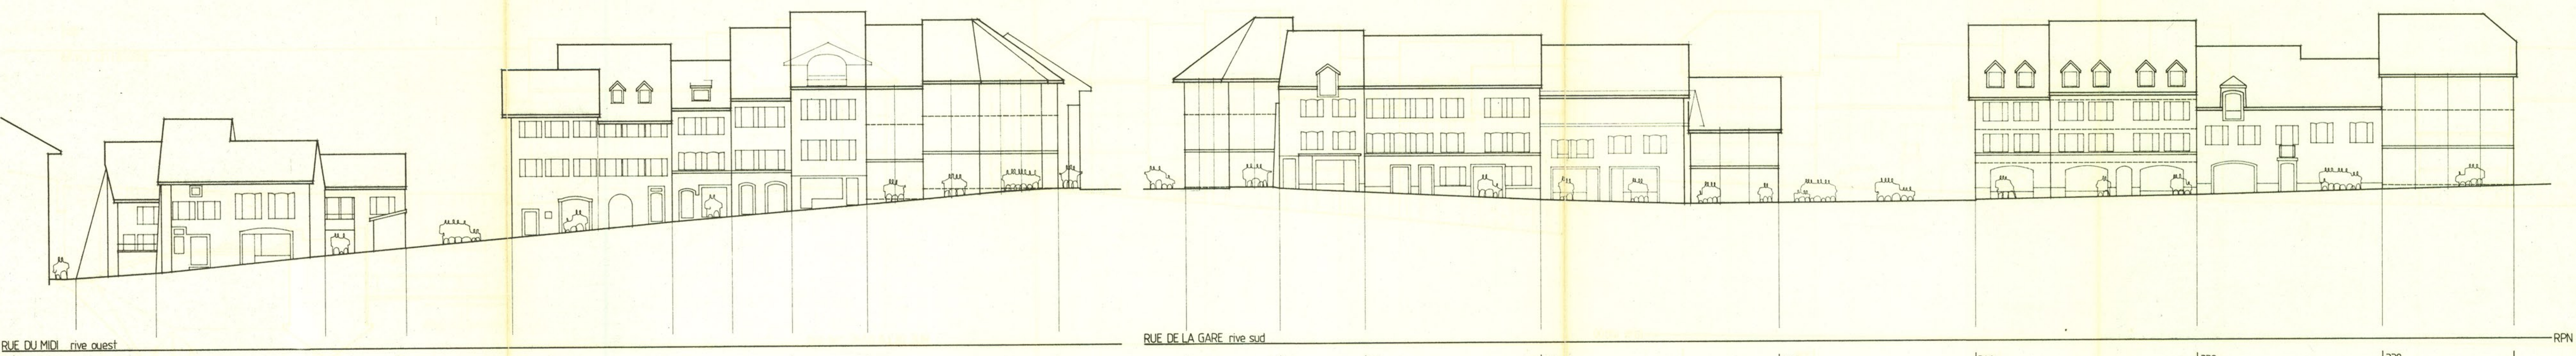

RUE DU MIDI rive ouest
PARCELLES NO | 227 | 228 | 227 | 222/220 | 217 | 216 | 215 | 214 | RPN 430.00


RUE DE LA GARE rive sud
PARCELLES NO | 214 | 212 | 211 | 210 | 344 | 340 | 339 | 338 | RPN 430.00

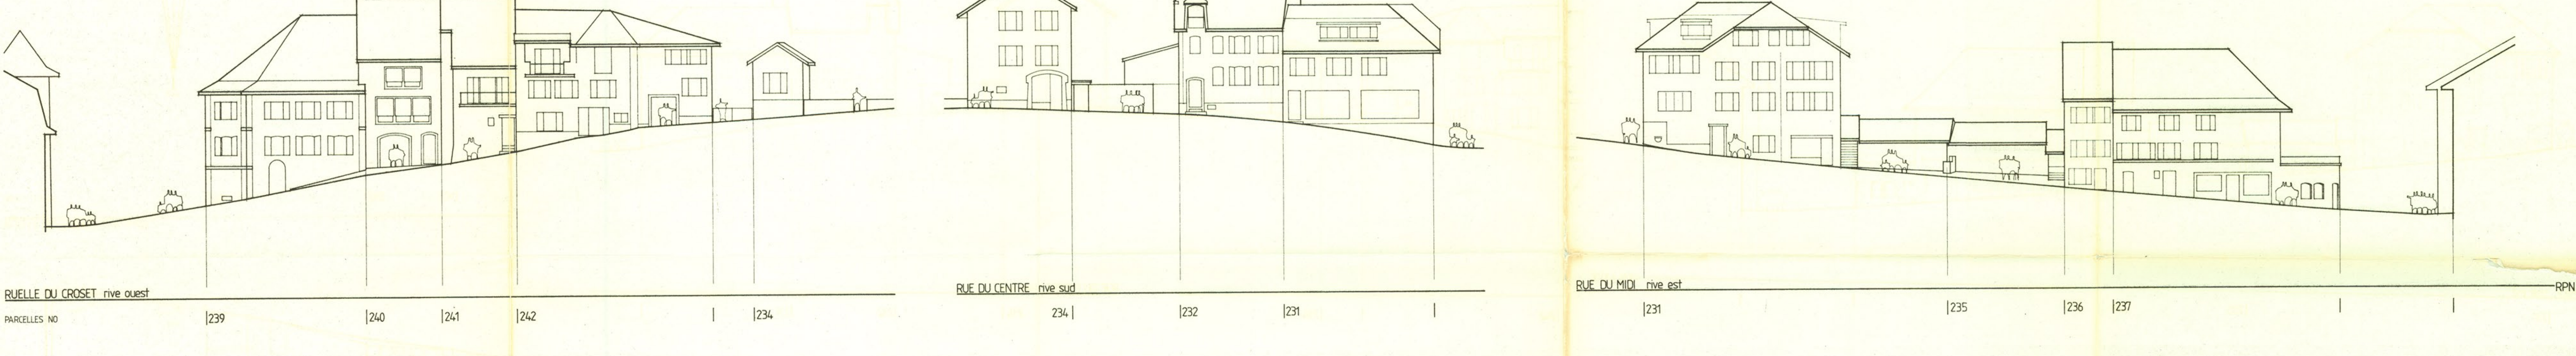

RUE DU GROSSET rive ouest
PARCELLES NO | 239 | 240 | 241 | 242 | 234 | RPN 430.00

RUE DU CENTRE rive sud
PARCELLES NO | 234 | 232 | 231 | RPN 430.00


RUE DU MIDI rive est
PARCELLES NO | 231 | 235 | 236 | 237 | RPN 430.00

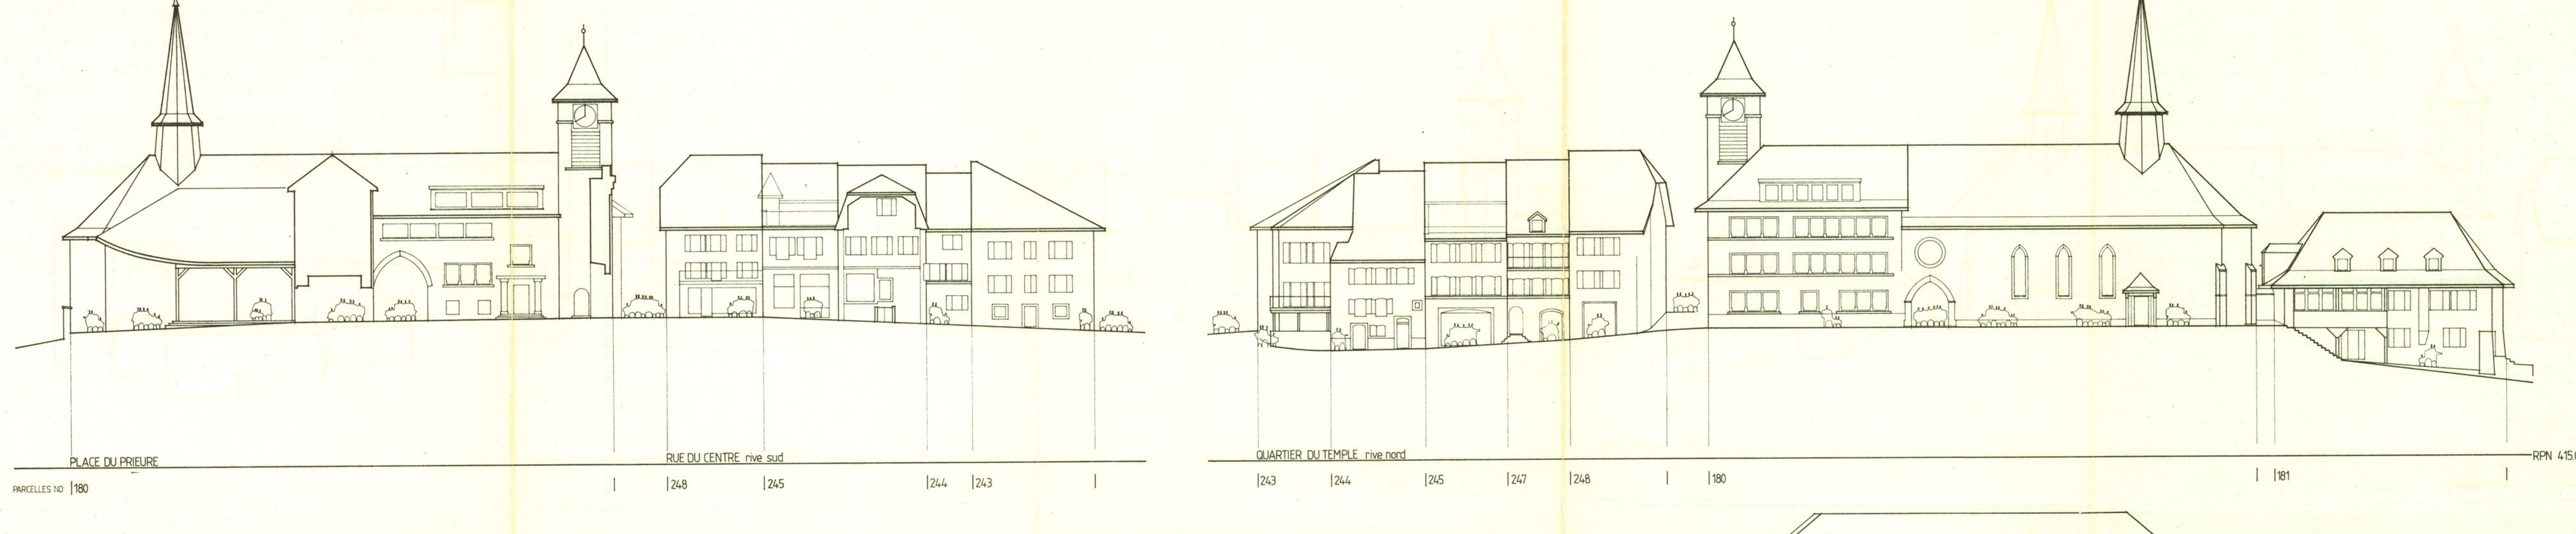

PLACE DU PRESBITER
PARCELLES NO | 180 | 248 | 245 | 244 | 243 | RPN 430.00


RUE DU CENTRE rive sud
PARCELLES NO | 243 | 244 | 245 | 247 | 246 | 180 | 181 | RPN 430.00

QUARTIER DU TEMPLE rive nord

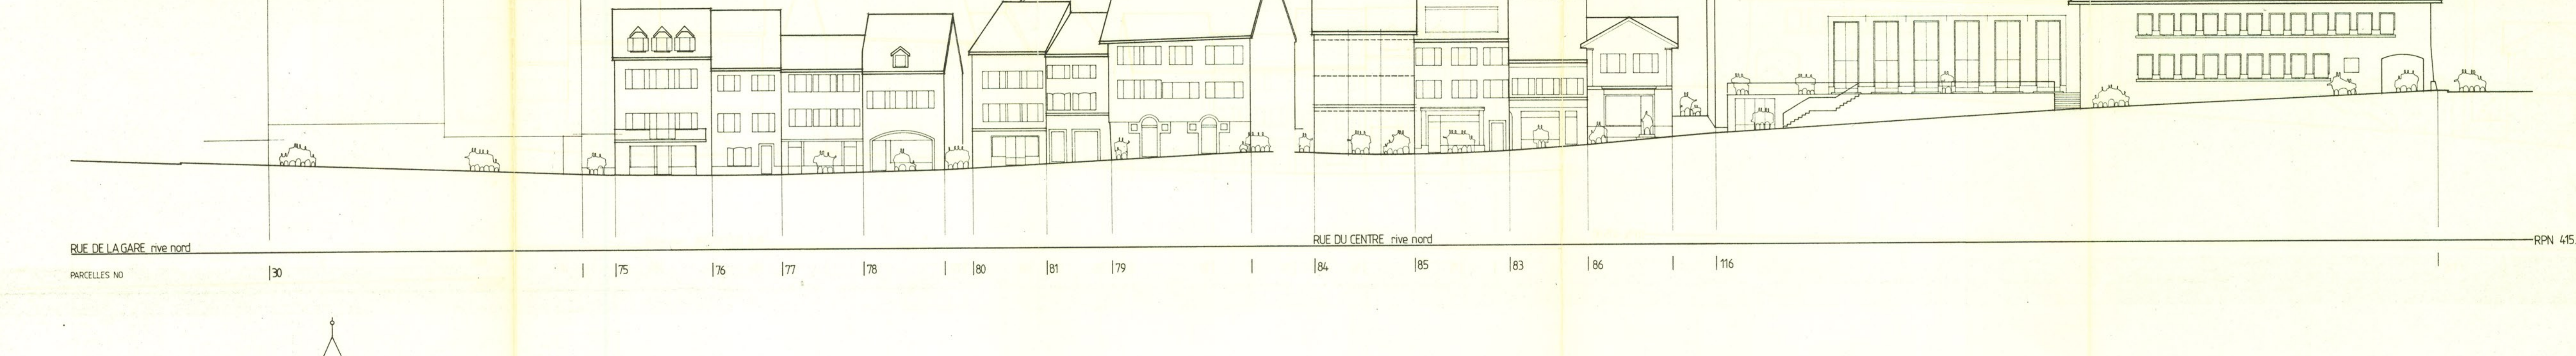

RUE DE LA GARE rive nord
PARCELLES NO | 130 | 175 | 176 | 177 | 178 | 180 | 181 | 179 | 184 | 185 | 183 | 186 | 116 | RPN 430.00


RUE DU CENTRE rive nord

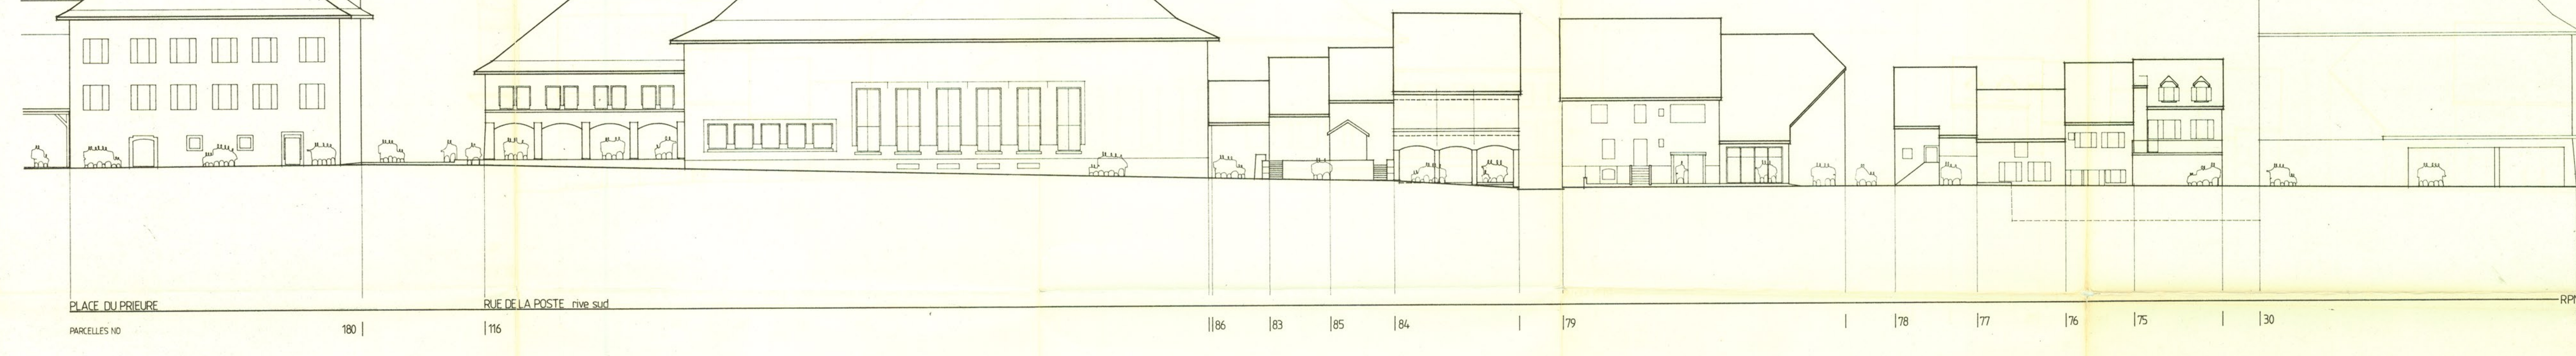

PLACE DU PRESBITER
PARCELLES NO | 180 | 116 | 186 | 183 | 185 | 184 | 179 | 178 | 177 | 176 | 175 | 130 | RPN 430.00


RUE DE LA POSTE rive sud

AVENUE DU PRESBITER rive ouest
PARCELLES NO | 130 | 170-69 | RPN 430.00

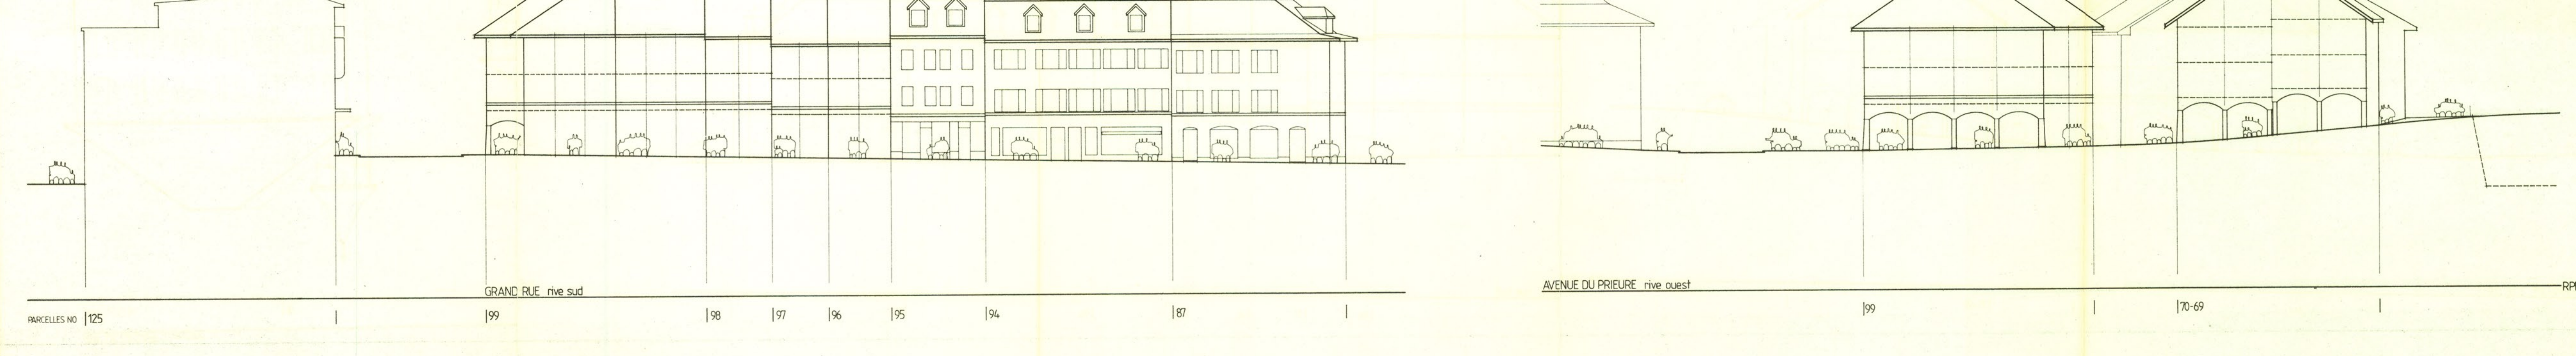


GRAND RUE rive sud
PARCELLES NO | 199 | 198 | 197 | 196 | 195 | 194 | 187 | RPN 430.00

AVENUE DU PRESBITER rive ouest
PARCELLES NO | 199 | 170-69 | RPN 430.00

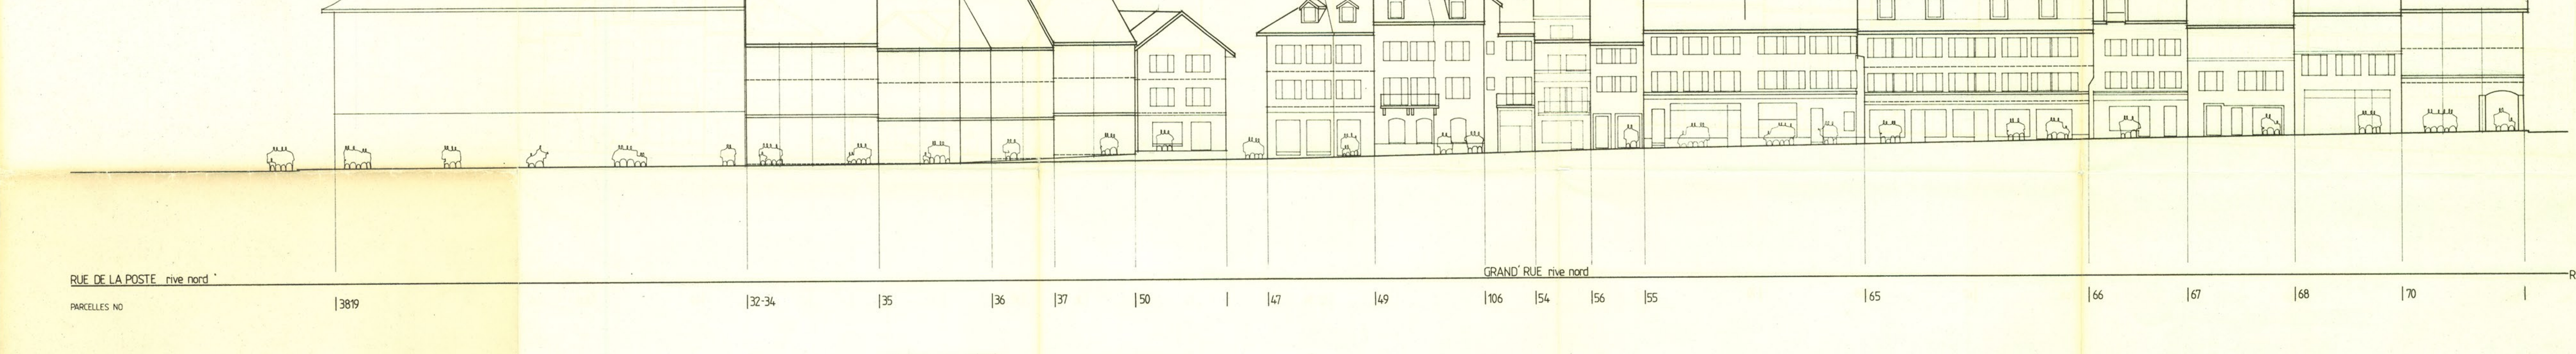

RUE DE LA POSTE rive nord
PARCELLES NO | 1389 | 132-34 | 135 | 136 | 137 | 150 | 147 | 149 | 106 | 154 | 156 | 155 | 165 | 166 | 167 | 168 | 170 | RPN 430.00

GRAND RUE rive nord

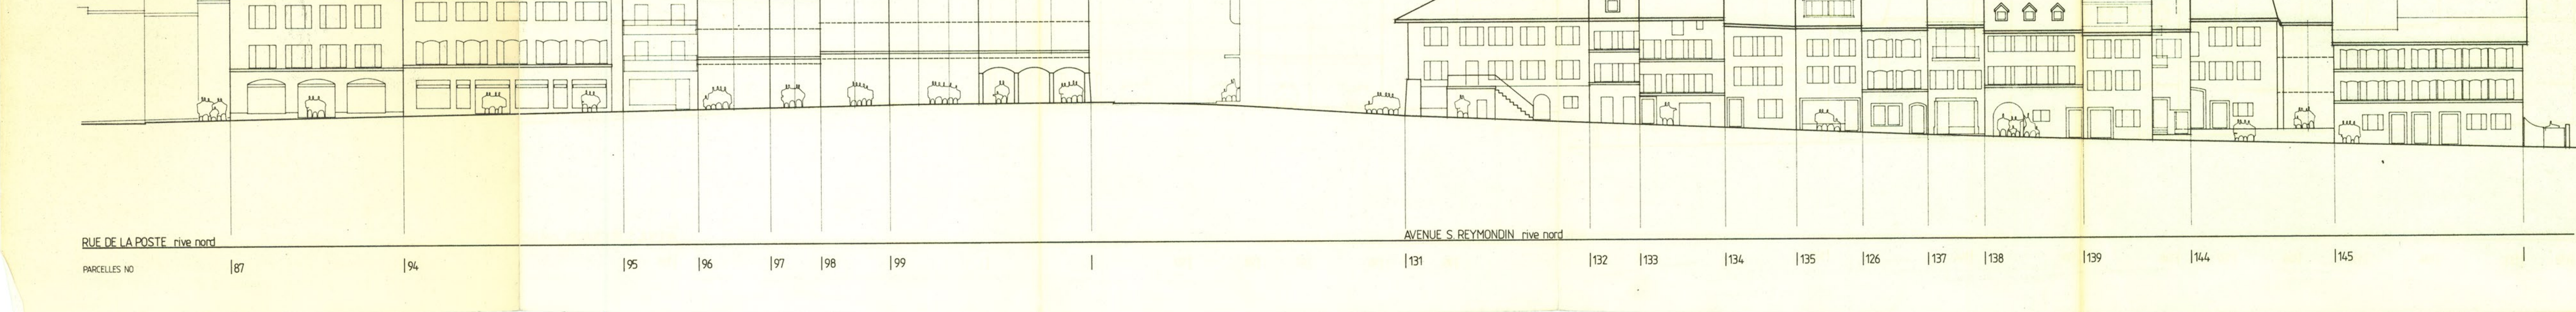

RUE DE LA POSTE rive nord
PARCELLES NO | 187 | 194 | 195 | 196 | 197 | 198 | 199 | 191 | 192 | 193 | 194 | 195 | 196 | 197 | 198 | 199 | 144 | 145 | RPN 430.00

AVENUE S. RAYMOND rive nord