


CONDUITE REGIONALE DE FOREL ET RACCORDEMENT SUR ADDUCTION PULLIERANE

Base	SIT	2000
Etude	SG	03.2006
Devis	HA	03.2006
Modifié		
Format : 297/420		
Plan no : 402-01-B01		

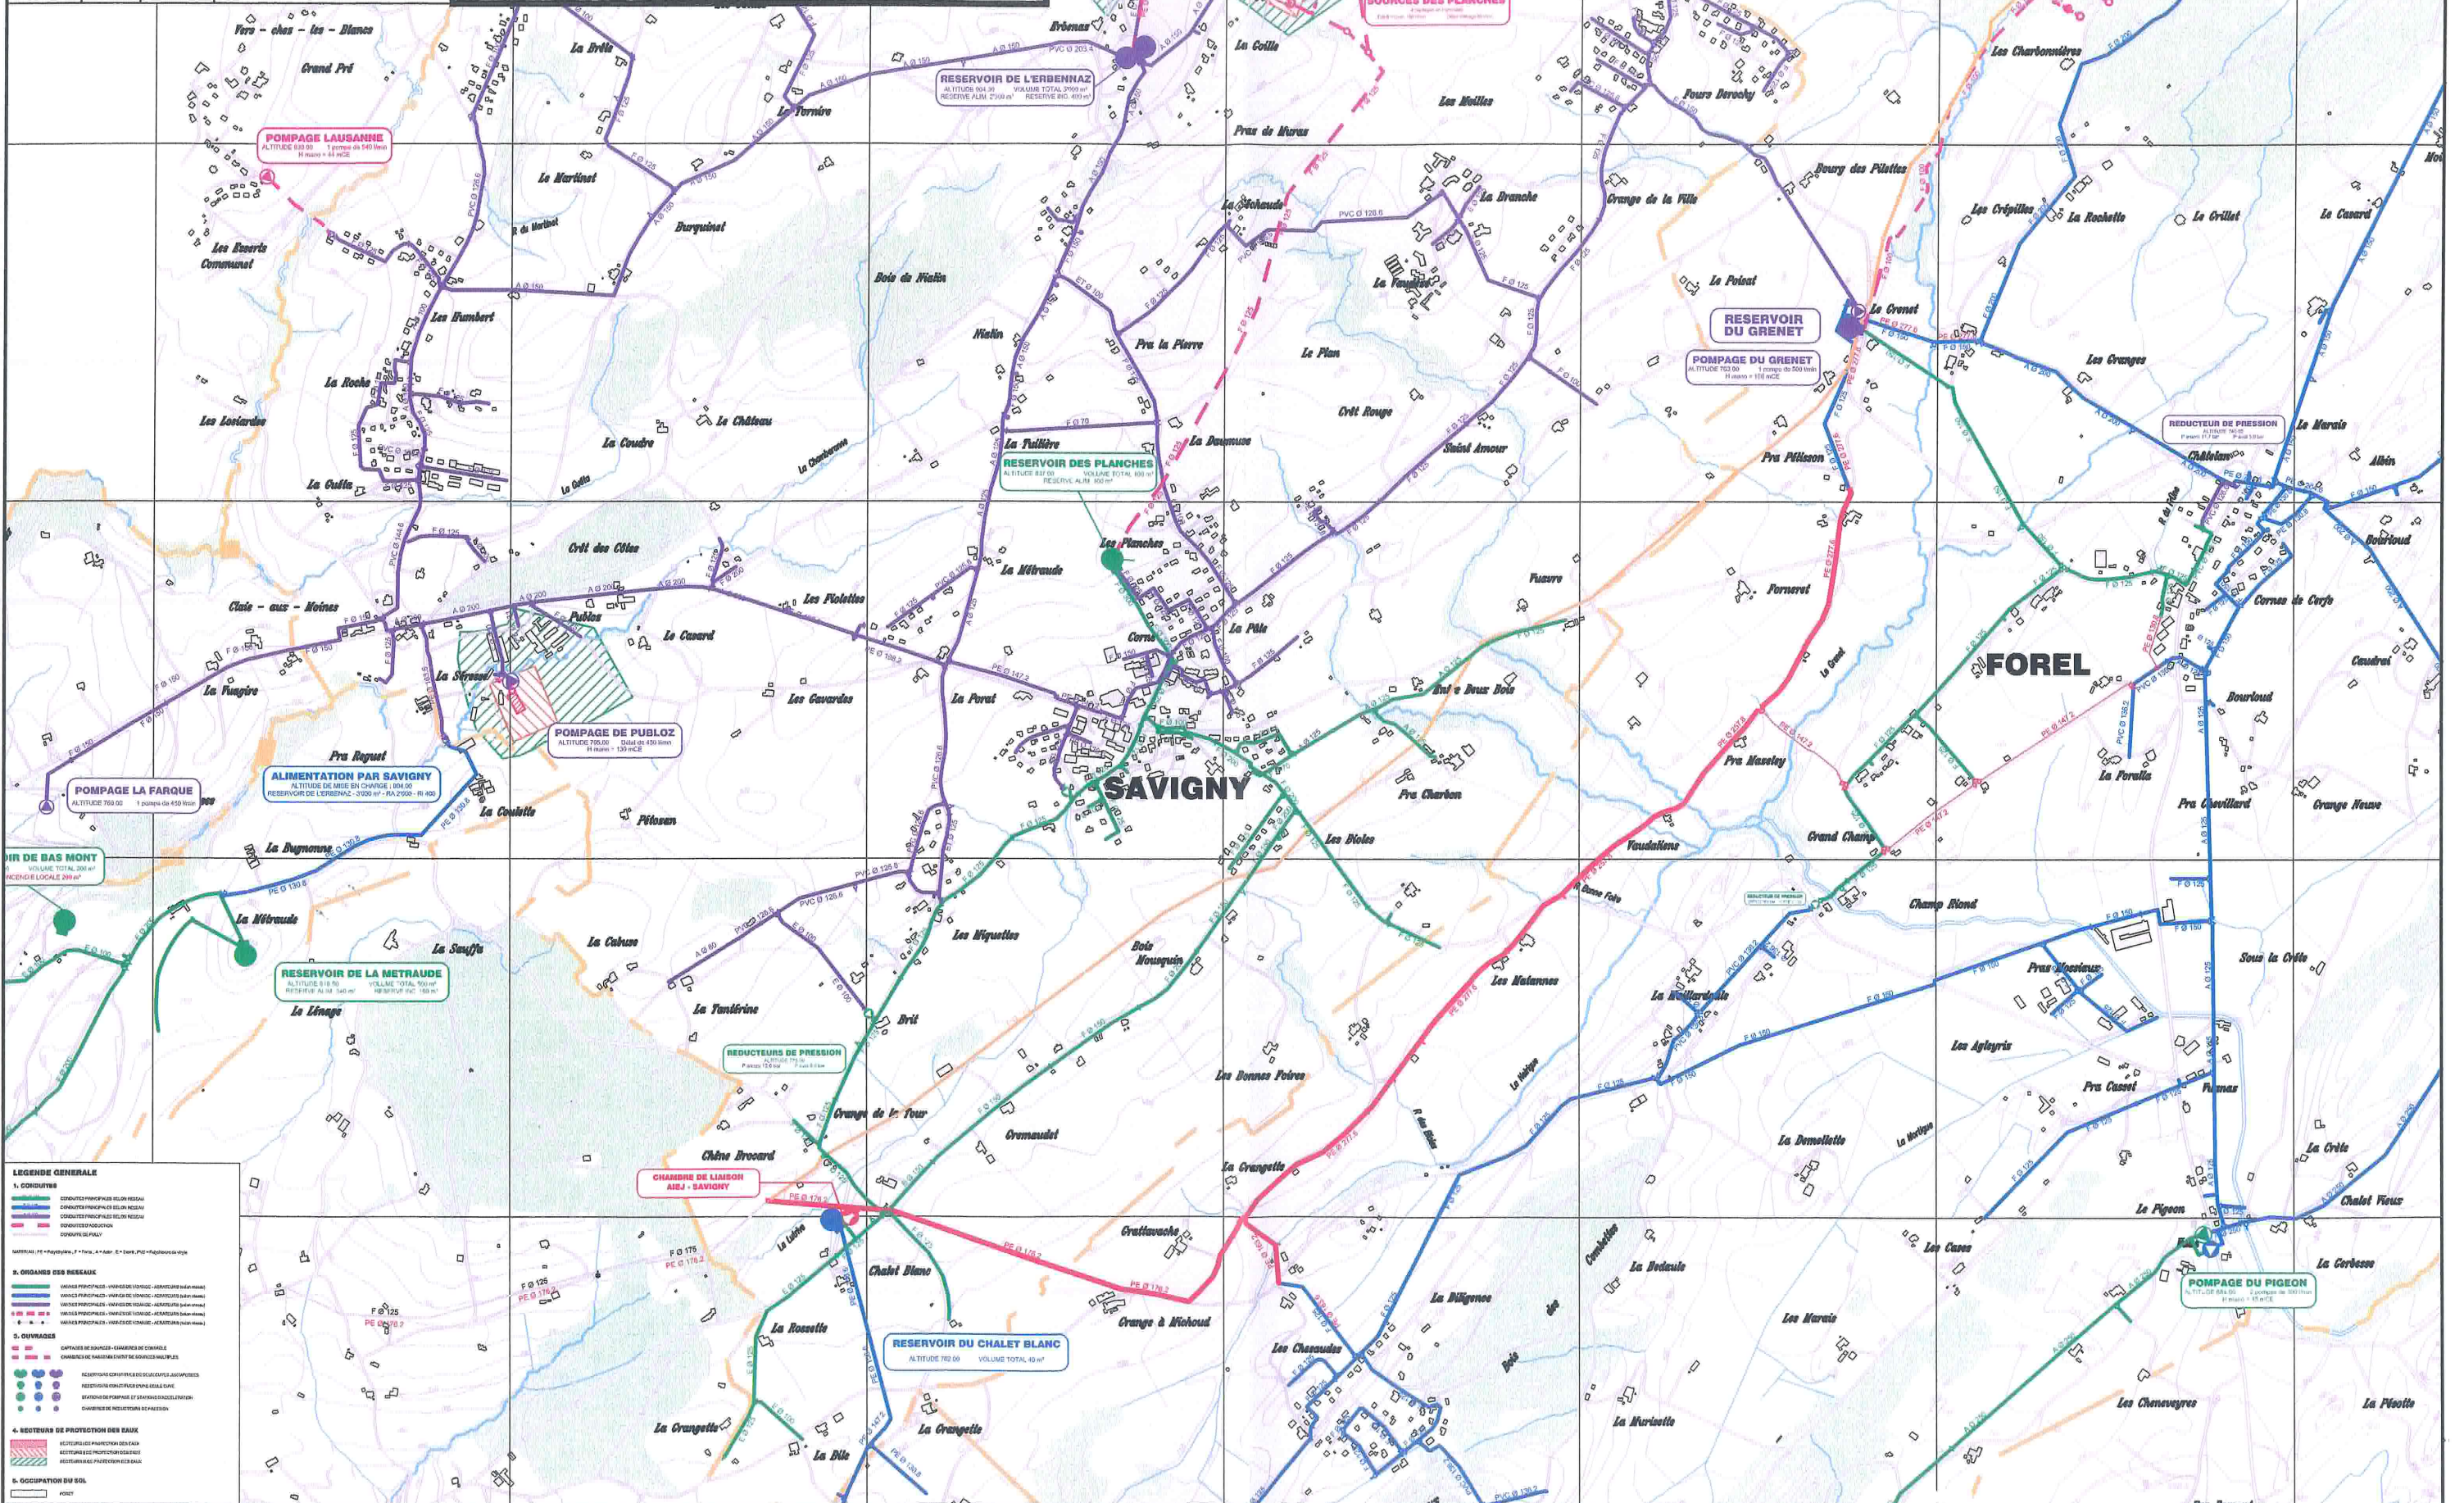

LEGENDE GENERALE

1. CONDUITES


2. ORGANISME DES RESEAUX


3. OUVRAGES

- STATIONS DE POMPAGE - CHAMBRES DE MANOEUVRE
- CHAMBRES DE MANOEUVRE - CHAMBRES DE MANOEUVRE

4. RESEAUX DE PROTECTION DES EAUX


5. OCCUPATION DU SOL

- FORET