ville de pully

Direction des domaines, gérances et sports

CENTRE SPORTIF DE ROCHETTAZ

Rénovation du terrain synthétique

Schéma technique

Légende : Existant maintenu
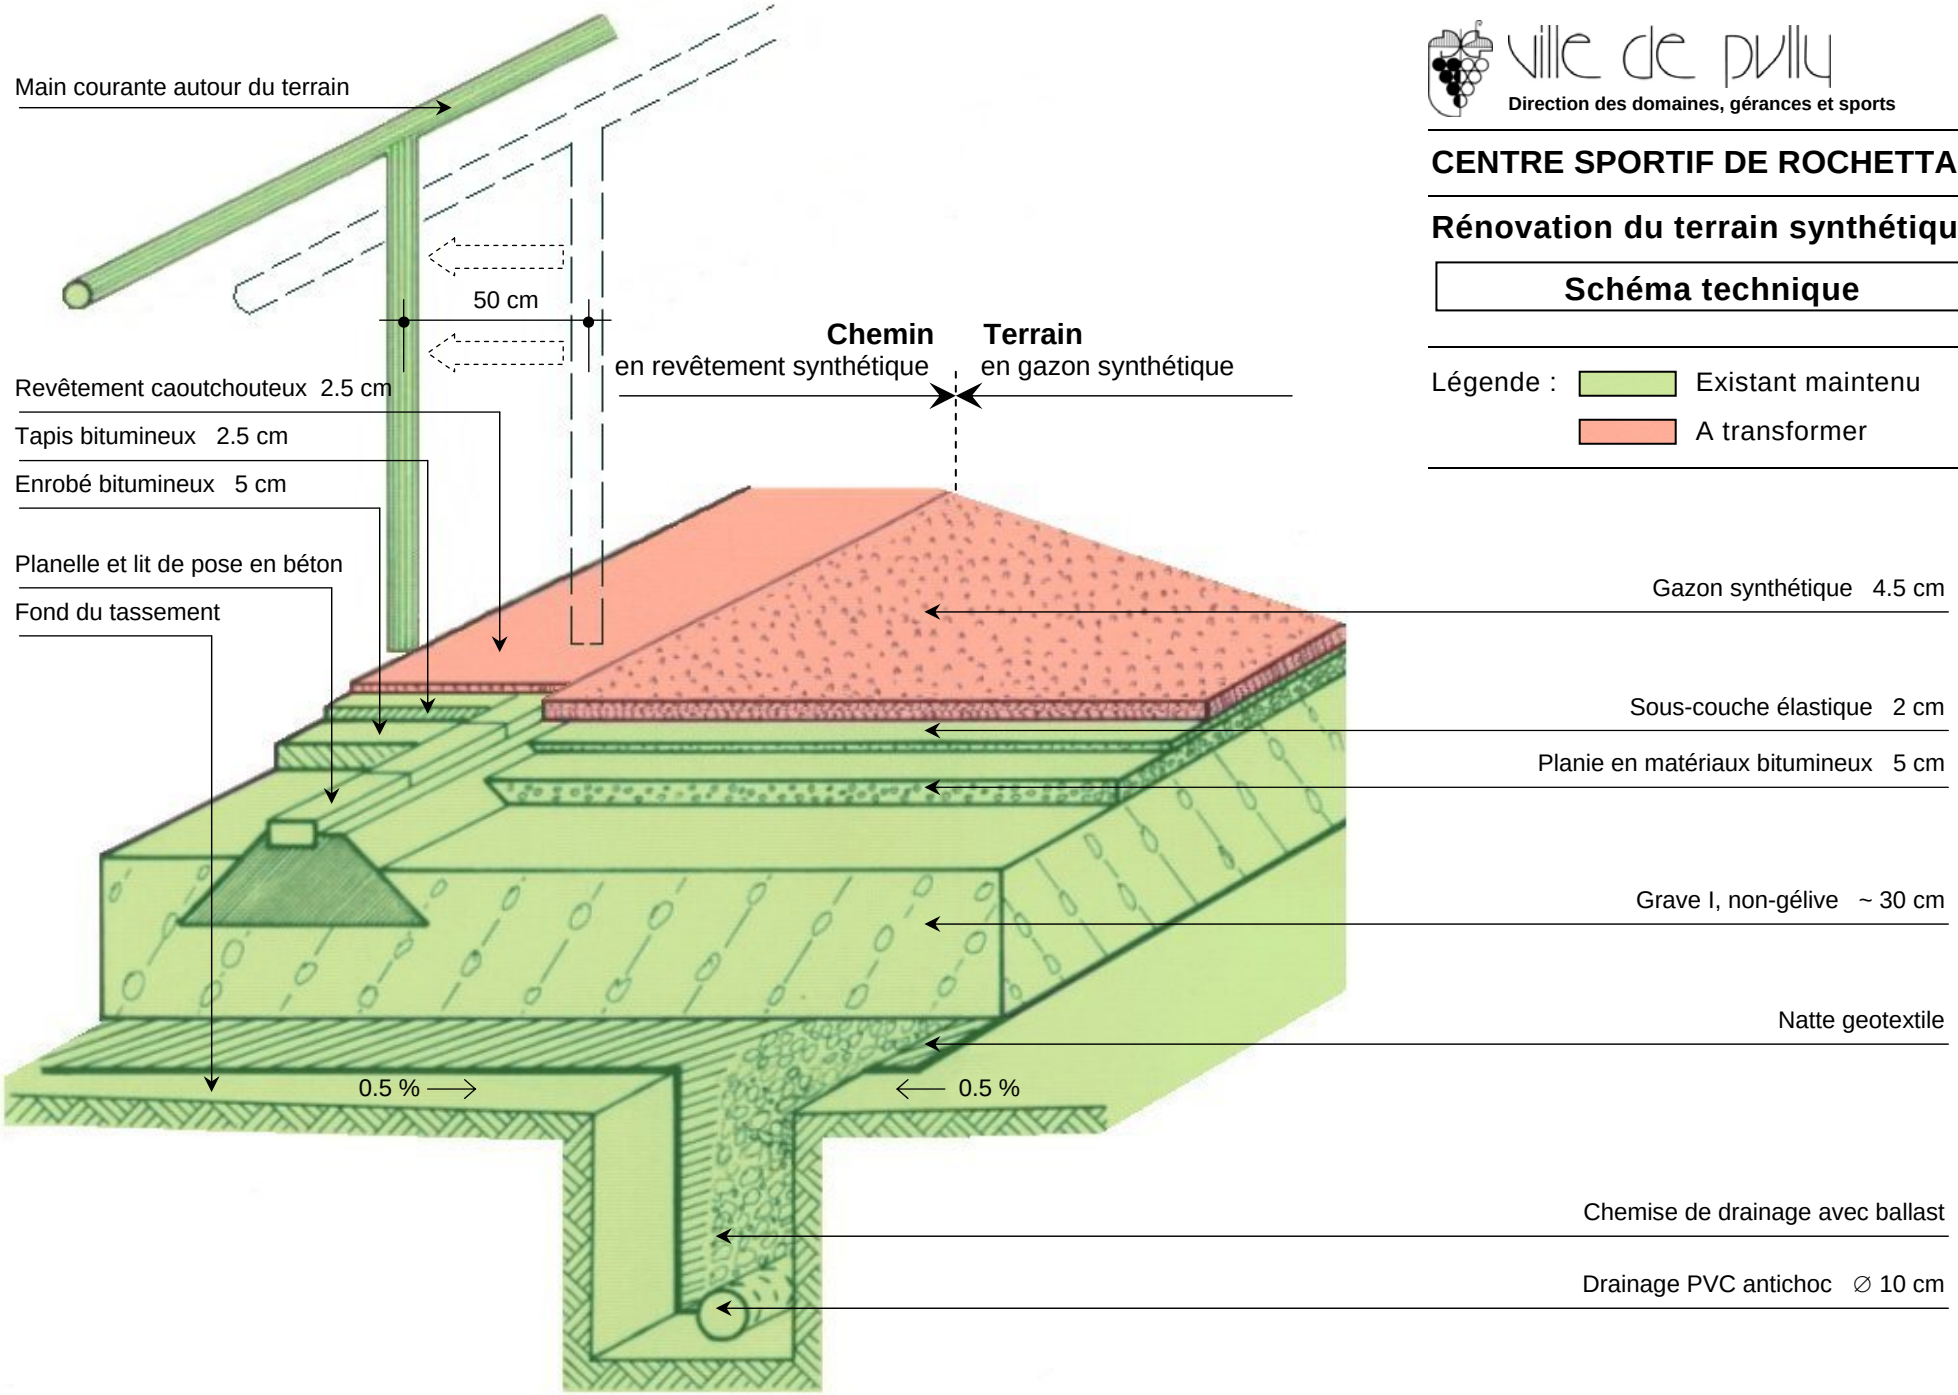
A transformer