



carrefour mention
à titre indicatif

Etabli sur la base des données cadastrales fournies par la commune de Pully, service du cadastre




Authentifié le: 07.04.2005
Signature: *Olivier RENAUD*
Thierry BULLIANG
Ing. géomètres officiels
PULLY

564


TN : TERRAIN NATUREL
R : REZ-DE-CHAUSSEE
1/2/3 : ETAGES
C: COMBLES
LA SITUATION DES NIVEAUX EST INDICATIVE

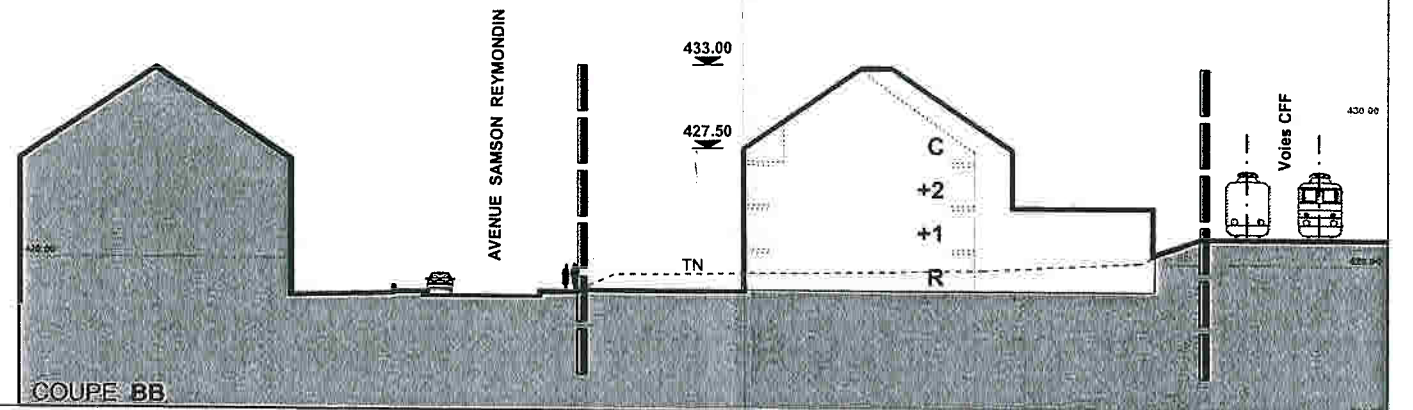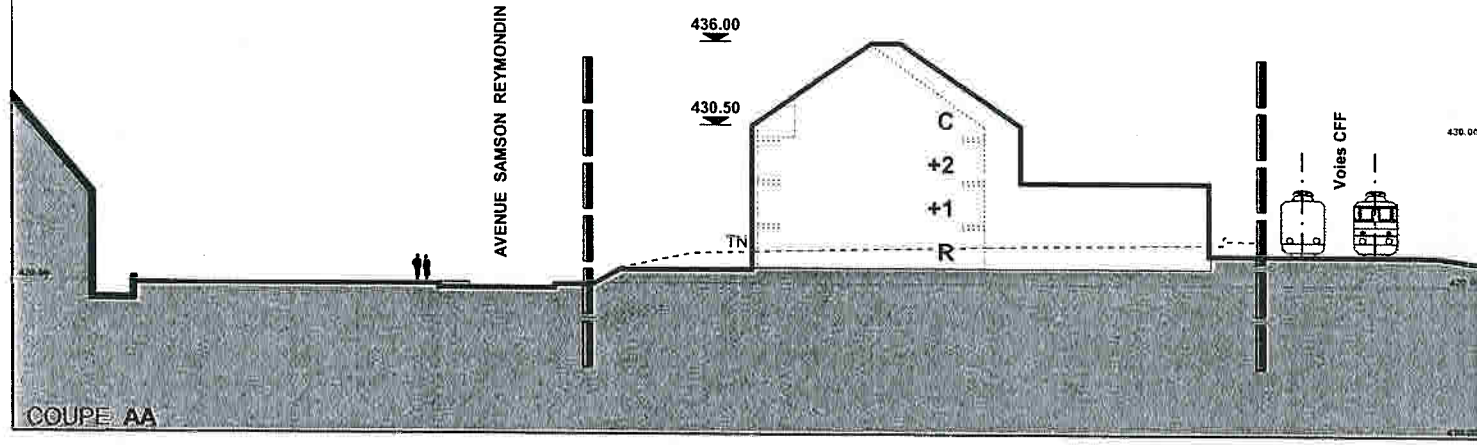

TN : TERRAIN NATUREL
R : REZ-DE-CHAUSSEE
1/2/3 : ETAGES
C: COMBLES
LA SITUATION DES NIVEAUX EST INDICATIVE

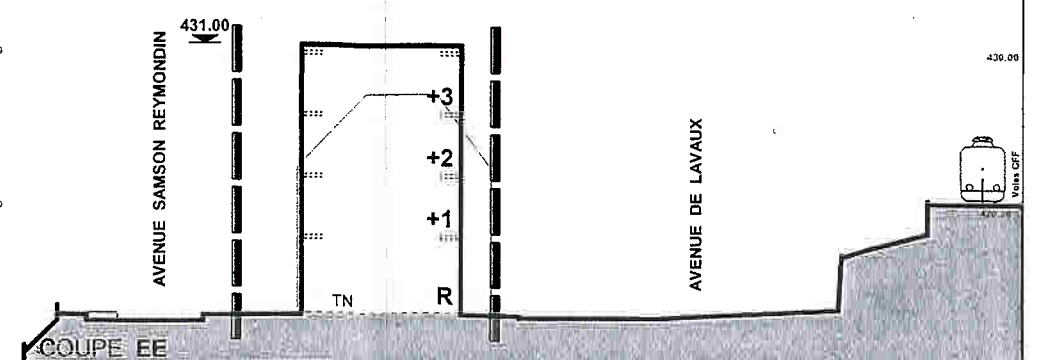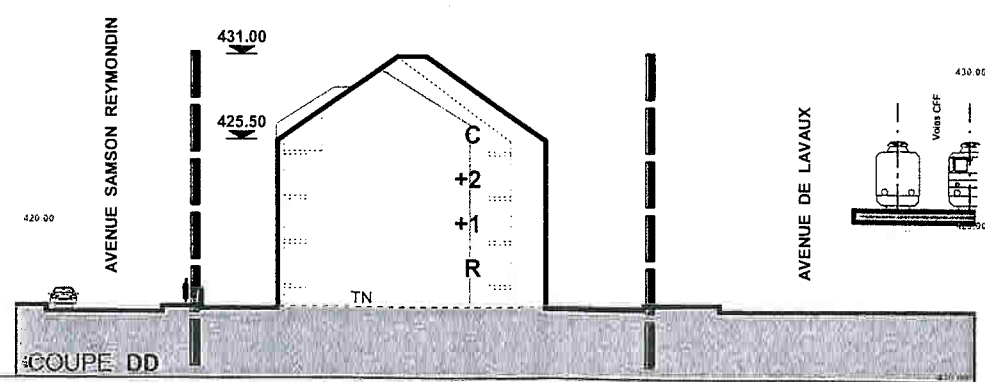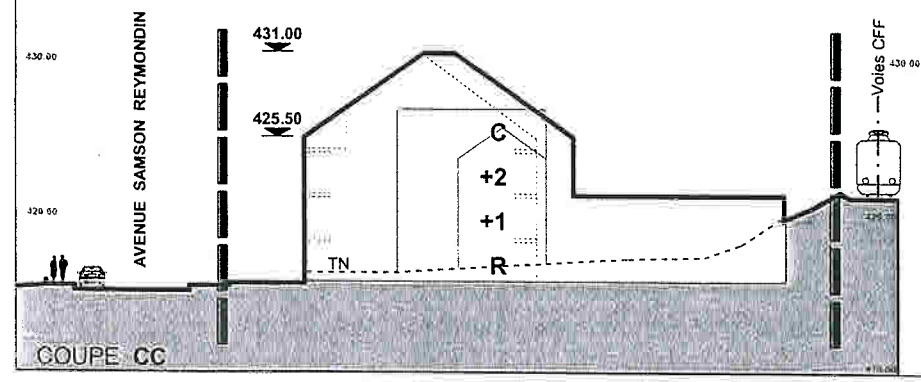

TN : TERRAIN NATUREL
R : REZ-DE-CHAUSSEE
1/2/3 : ETAGES
C: COMBLES
LA SITUATION DES NIVEAUX EST
INDICATIVE

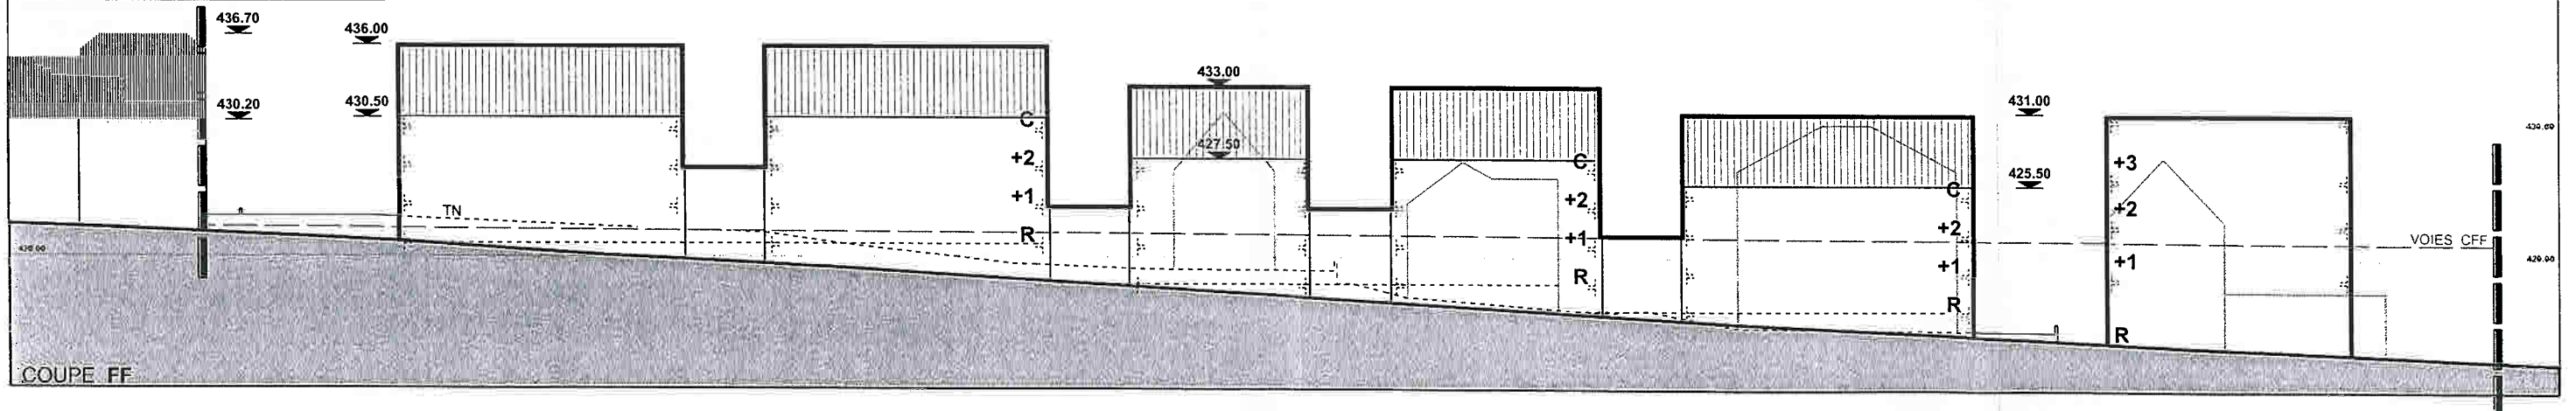

LEGENDE



PERIMETRE DU PLAN PARTIEL D'AFFECTATION



BÂTIMENTS EXISTANTS



AIRE DE CONSTRUCTION A



AIRE DE CONSTRUCTION B



AIRE DE CONSTRUCTION C



AIRE DE DEGAGEMENT



DOMAINE FERROVIAIRE



PLANTATION EXISTANTE



PLANTATION EXISTANTE A SUPPRIMER



ACCES VEHICULES, SITUATION INDICATIVE



LIMITE DES CONSTRUCTIONS NOUVELLE



LIMITE DES CONSTRUCTIONS RADIEE



ORIENTATION PRIORITAIRE DES FAITES DE TOITURES A PANS
